


PHASE 2  
 COUPE A

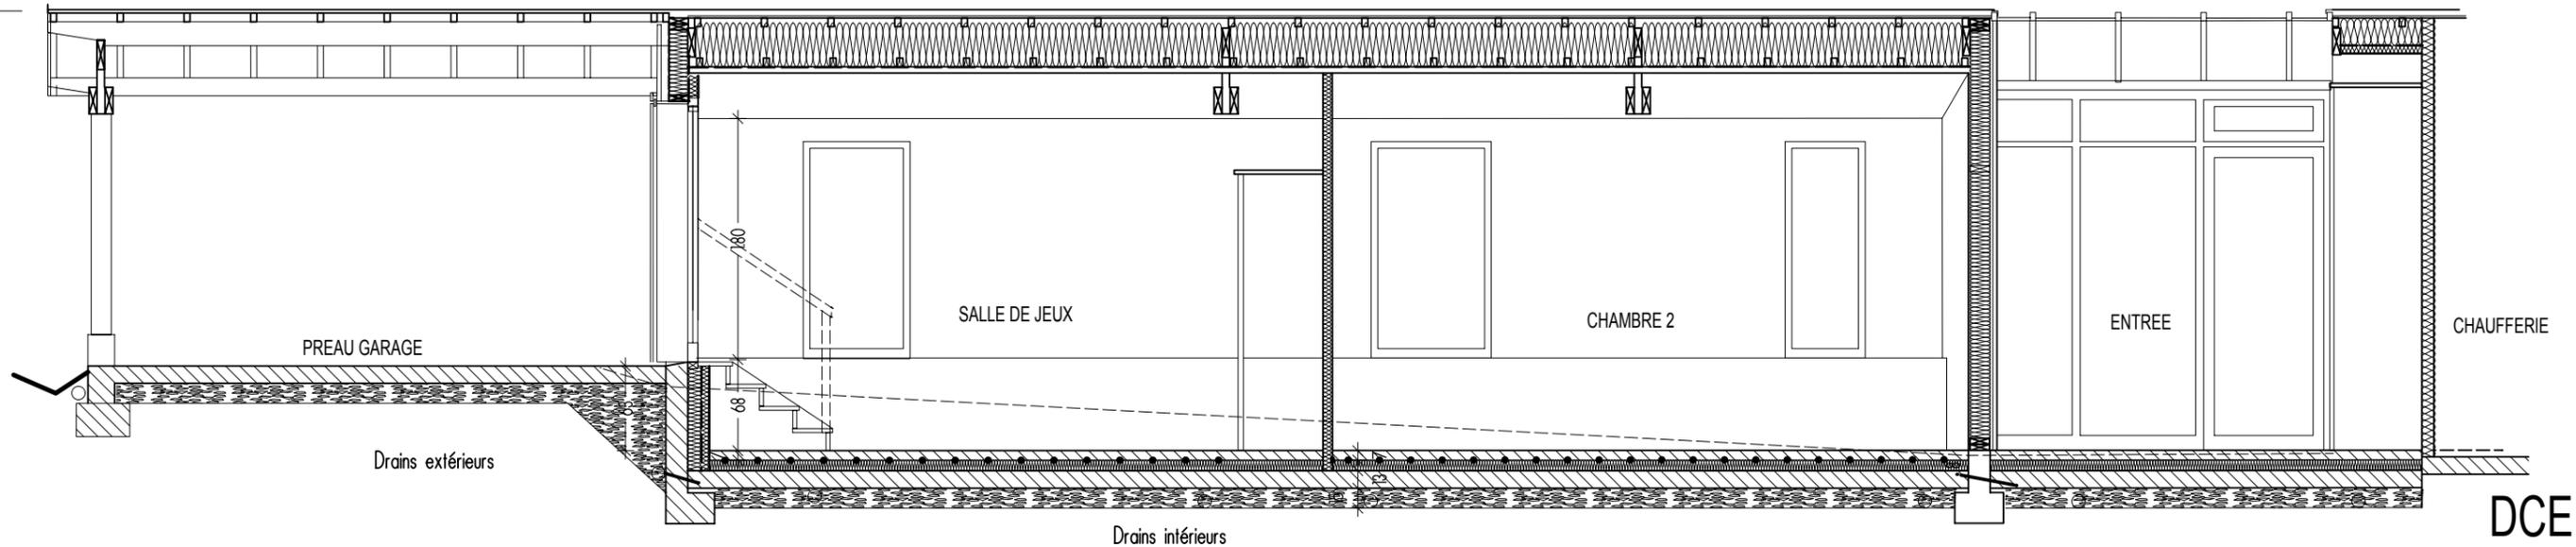

COUPE E - PHASE 2

DCE

09B