


LEGENDE
PLAFONNUS
 P1 : Dalle acoustique fibre de bois /
 Type Ognon - Tm1 50 de chez Knauf
 Ossature : cadres aluminium
 P2 : Plafond acoustique en plaque de plâtre perforée
 Type Ognon rond 8/18 de chez Knauf - Finition peinture
 P3 : Plafond en panneau alu. CF 1 heure
 Type Placoatl de chez Plico - Finition peinture
 P4 : Plafond en dalle acoustique dimensionale 60x60cm
 Type Rockfon Blancat de chez Rockfon
 P5 : Plafond en dalles encreuse humide 60x60cm
 Type logi-ec chez Rockfon
 P6 : Plafond et acolie en plaque de plâtre

DOUBLAGES
 D1 : Contre cloison des murs de façade à ossature bois
 BA 6a, finition peinture
 D2 : Plaque des murs intérieurs bois
 Contre cloison BA18
 Plaque BA13 sur voile de contreventement
 Finition peinture
 D3 : Doublage isolant des murs masonry
 BA 6a, finition peinture
 D4 : Enduit adhésif traditionnel
 Finition peinture
 C : Cloison acoustique légère
 Type cloison placosteil séché de chez Placoatl - Finition peinture

CHASSIS
 FX : Fenêtres PVC
 FX 116 : Fenêtre bois /
 Ld1 menuiseries aluminium

 S1 : Sols
 S2 : Sols
COUPE CC' SUR SALLES D'ACTIVITES MATERNELLES

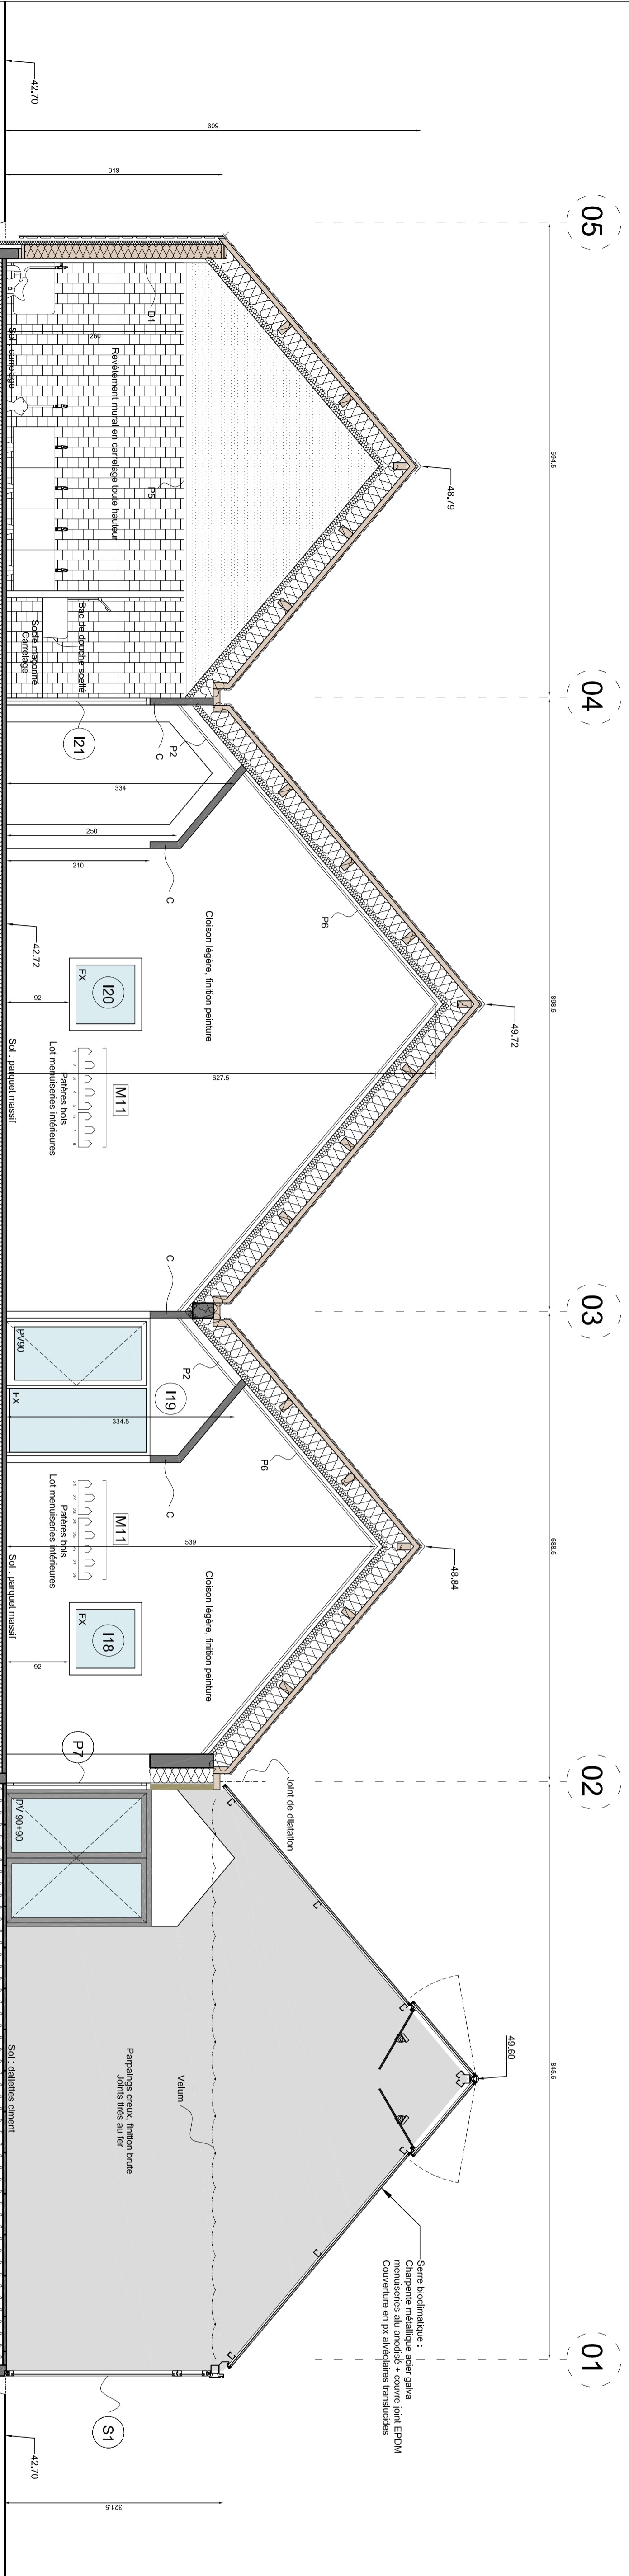

COUPE EE' sur dégagement maternelles

Communauté de Communes TOURAINE OUEST VAL DE LOIRE 10, rue Nationale 37 440 CLERE LES PINS		Construction du Centre de loisirs "La Cabane" Rue Chaumeion - 37 140 BOURGUEIL	
Indice	Date	Objet	
DCE Projet Coupe Maternelle			
Echelle : 1/50		A05	
Date : 20/12/2017			