




ENVELOPPE HORS D'EAU / HORS D'AIR / ISOLEE

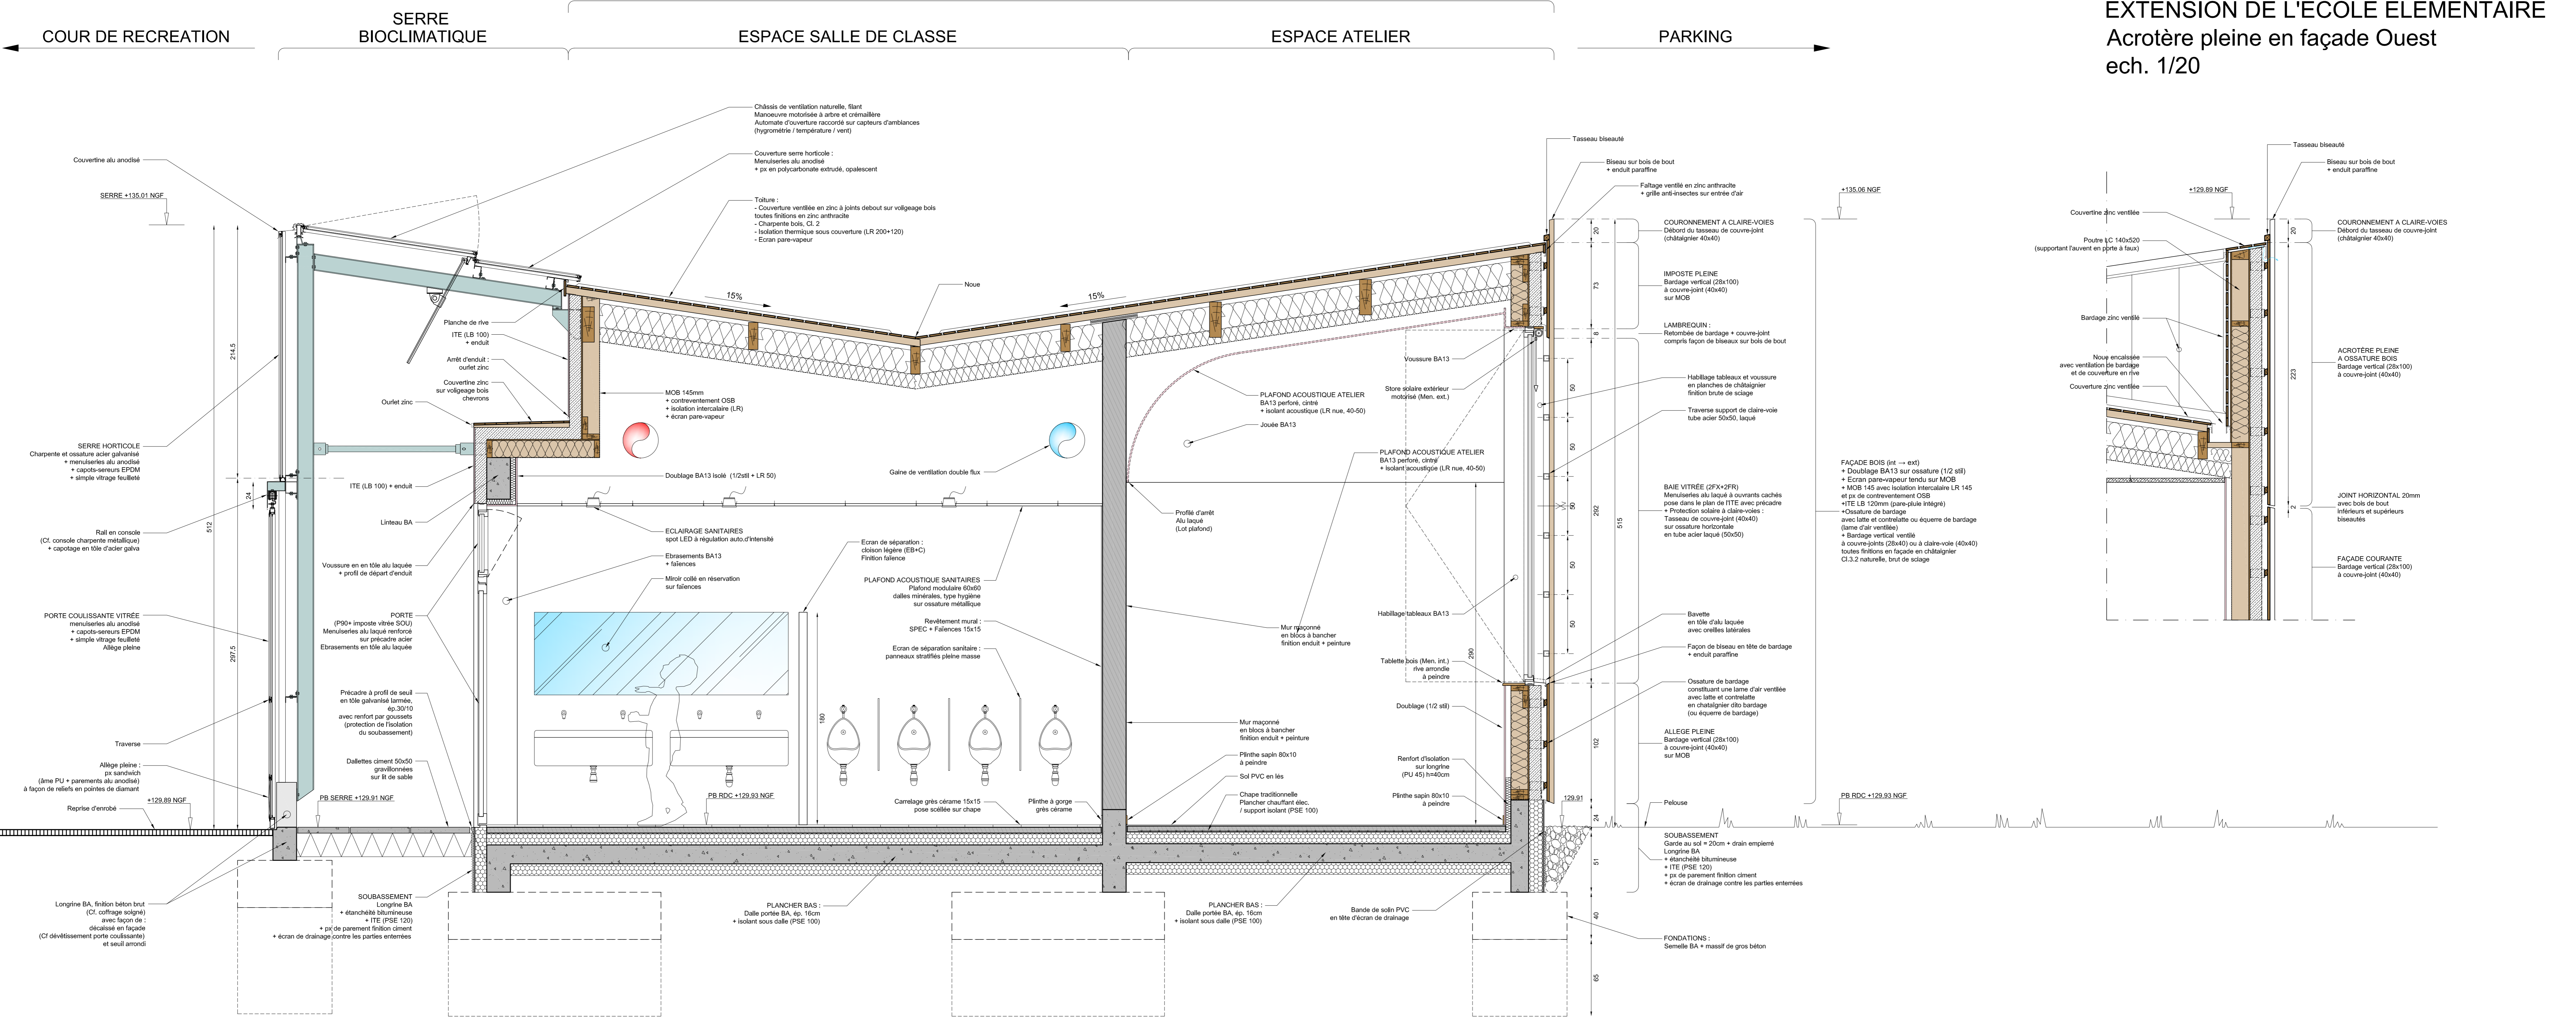

EXTENSION DE L'ECOLE ELEMENTAIRE
Acrotère pleine en façade Ouest
ech. 1/20

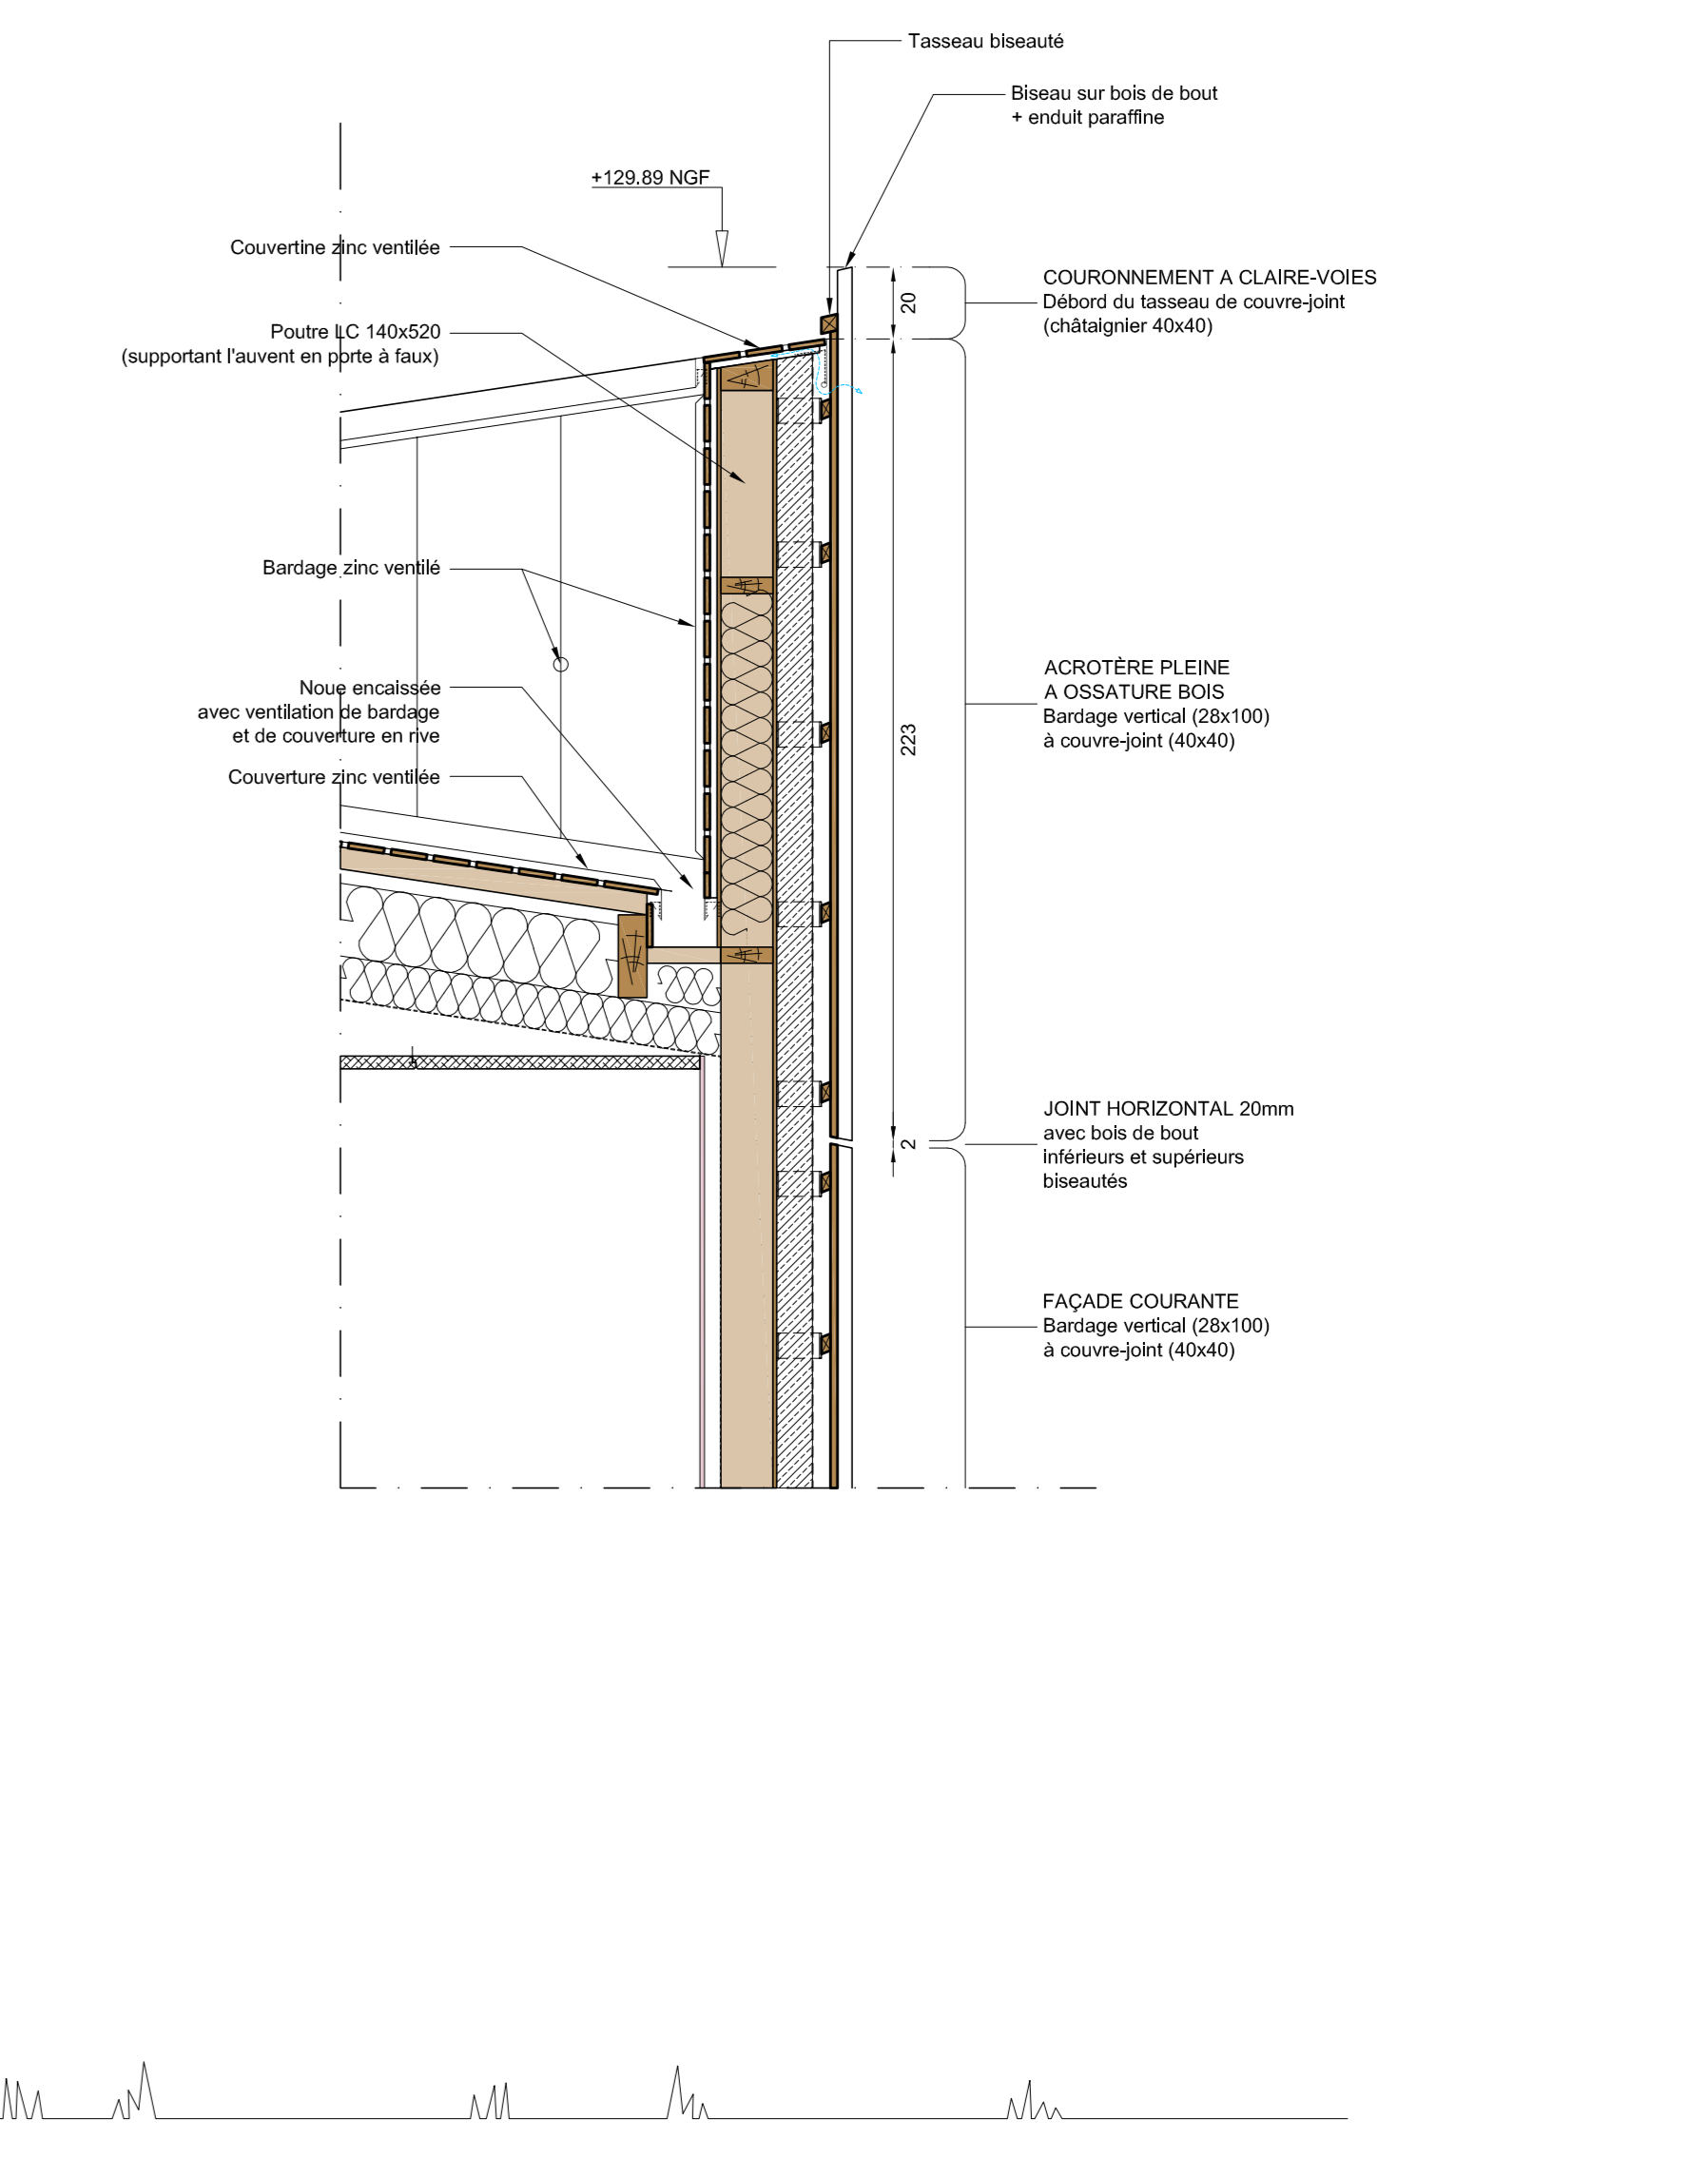

EXTENSION DE L'ECOLE ELEMENTAIRE
Coupe transversale sur les sanitaires garçons
ech. 1/20

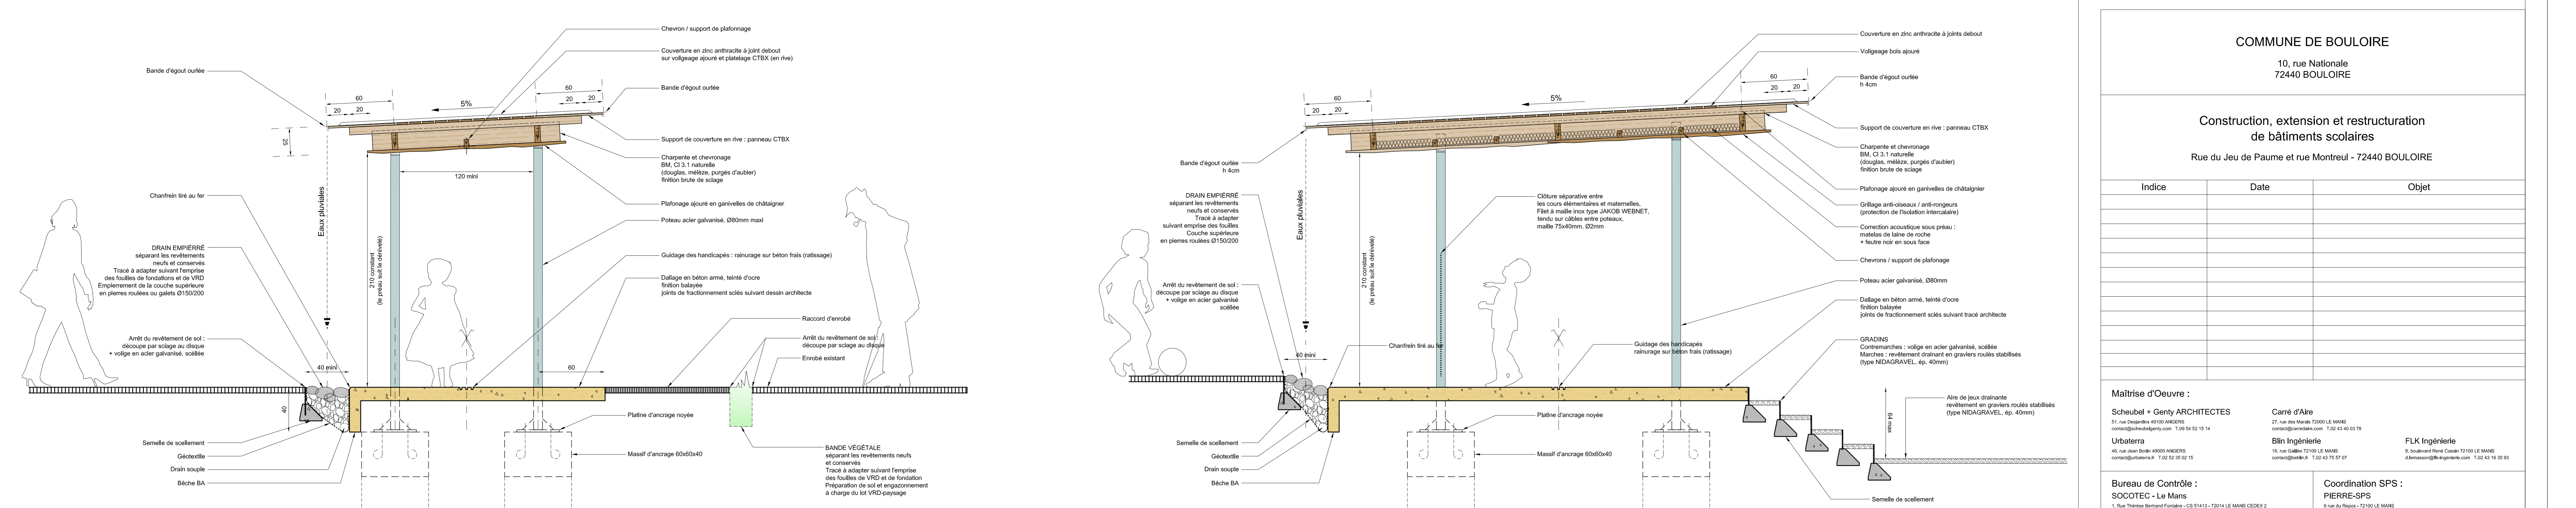

COMMUNE DE BOULOIRE
10, rue Nationale
72440 BOULOIRE

Construction, extension et restructuration de bâtiments scolaires
Rue du Jeu de Paume et rue Montreuil - 72440 BOULOIRE

| Indice | Date | Objet |
|--------|------|-------|
| | | |

Maîtrise d'Oeuvre :
Scheubel + Genty ARCHITECTES

Coordination SPS :
PIERRE-SPS

Bureau de Contrôle :
SOCOTEC - Le Mans

