


EXTENSION DU RESTAURANT SCOLAIRE
Coupe transversale sur l'auvent de la cuisine
ech. 1/20

EXTENSION DU RESTAURANT SCOLAIRE
Coupe transversale sur la cuisine
ech. 1/20

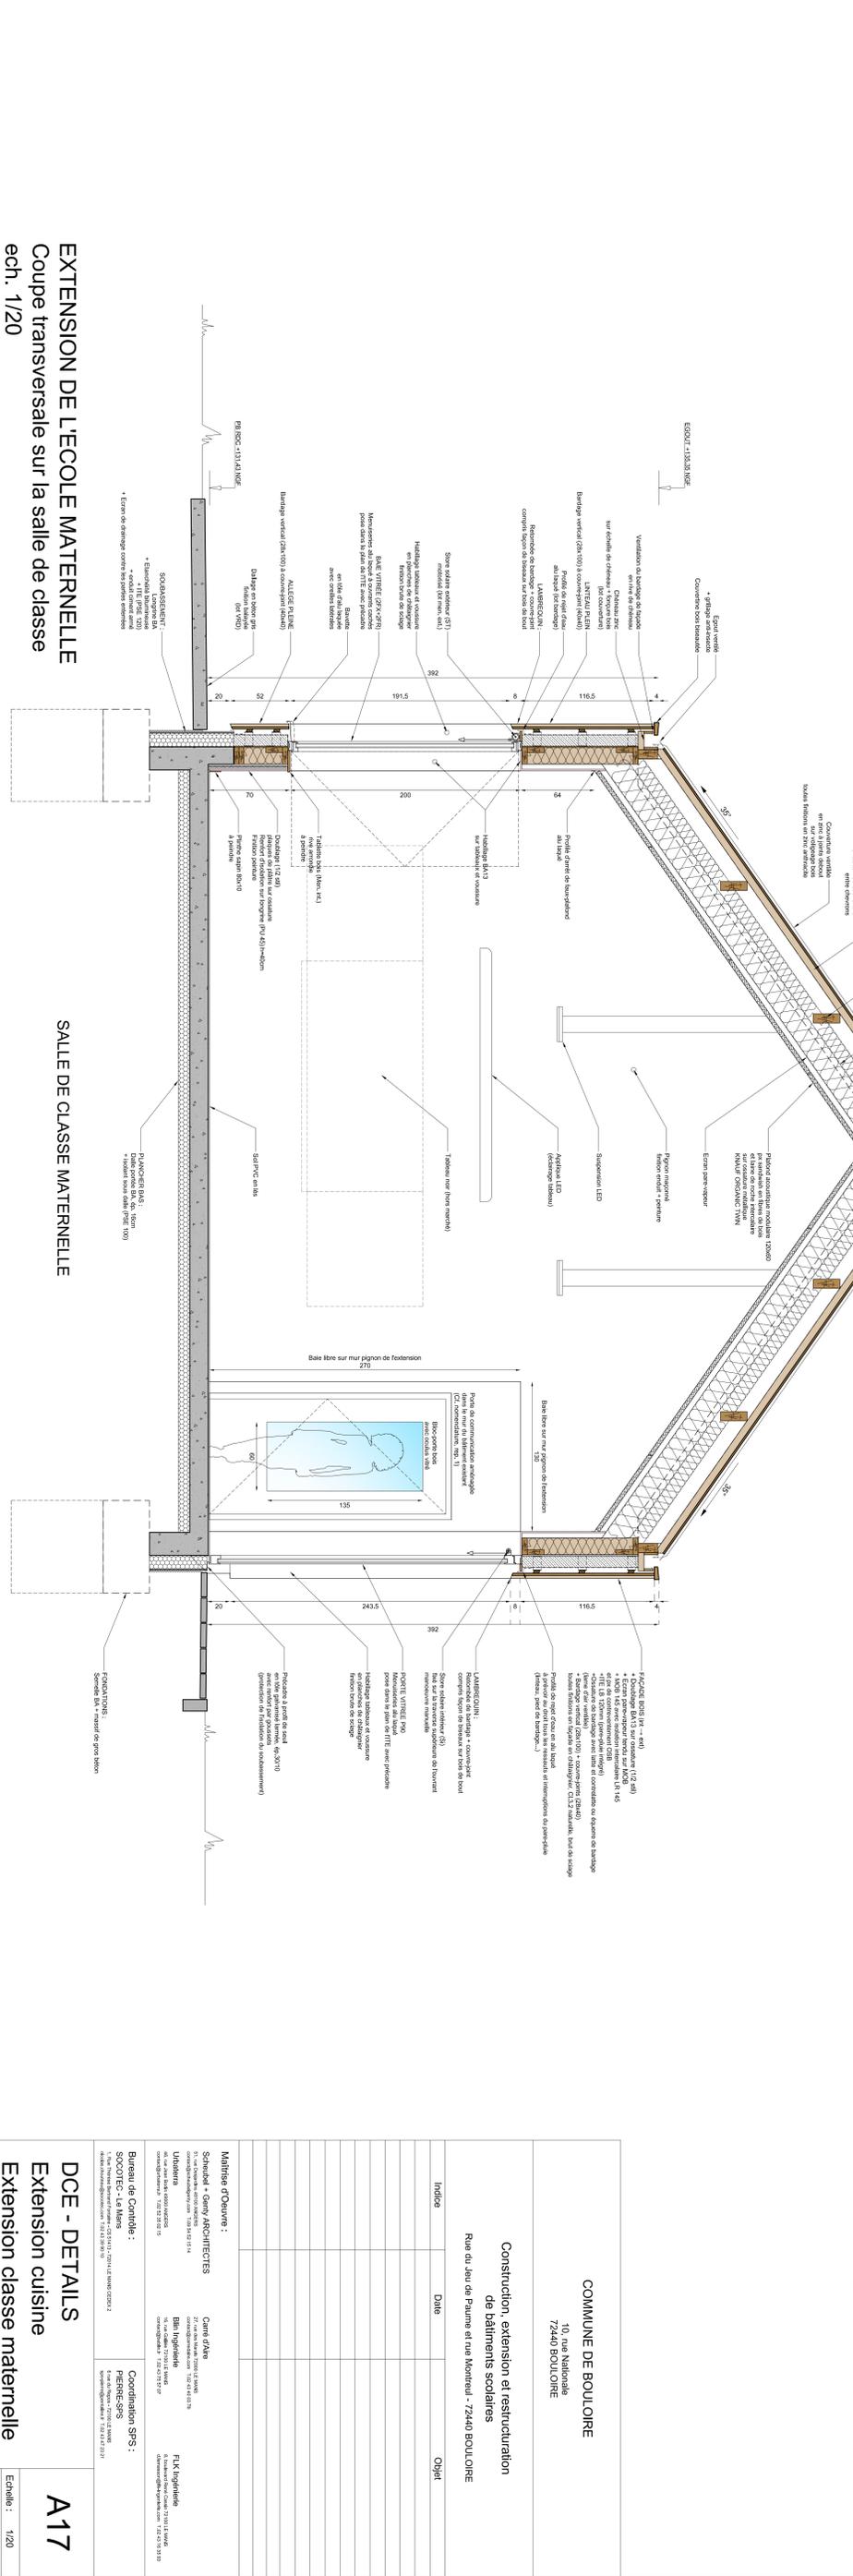

EXTENSION DE L'ECOLE MATERNELLE
Coupe transversale sur la salle de classe
ech. 1/20

SALE DE CLASSE MATERNELLE

COMMUNE DE BOULOIRE	
10, rue Nationale 72440 BOULOIRE	
Construction, extension et restructuration de bâtiments scolaires	
Indice	Date
DCE - DETAILS Extension cuisine Extension classe maternelle	
A17	Echelle : 1/20 Date : 18/09/2017