


Coupe AA - Echelle 1:50

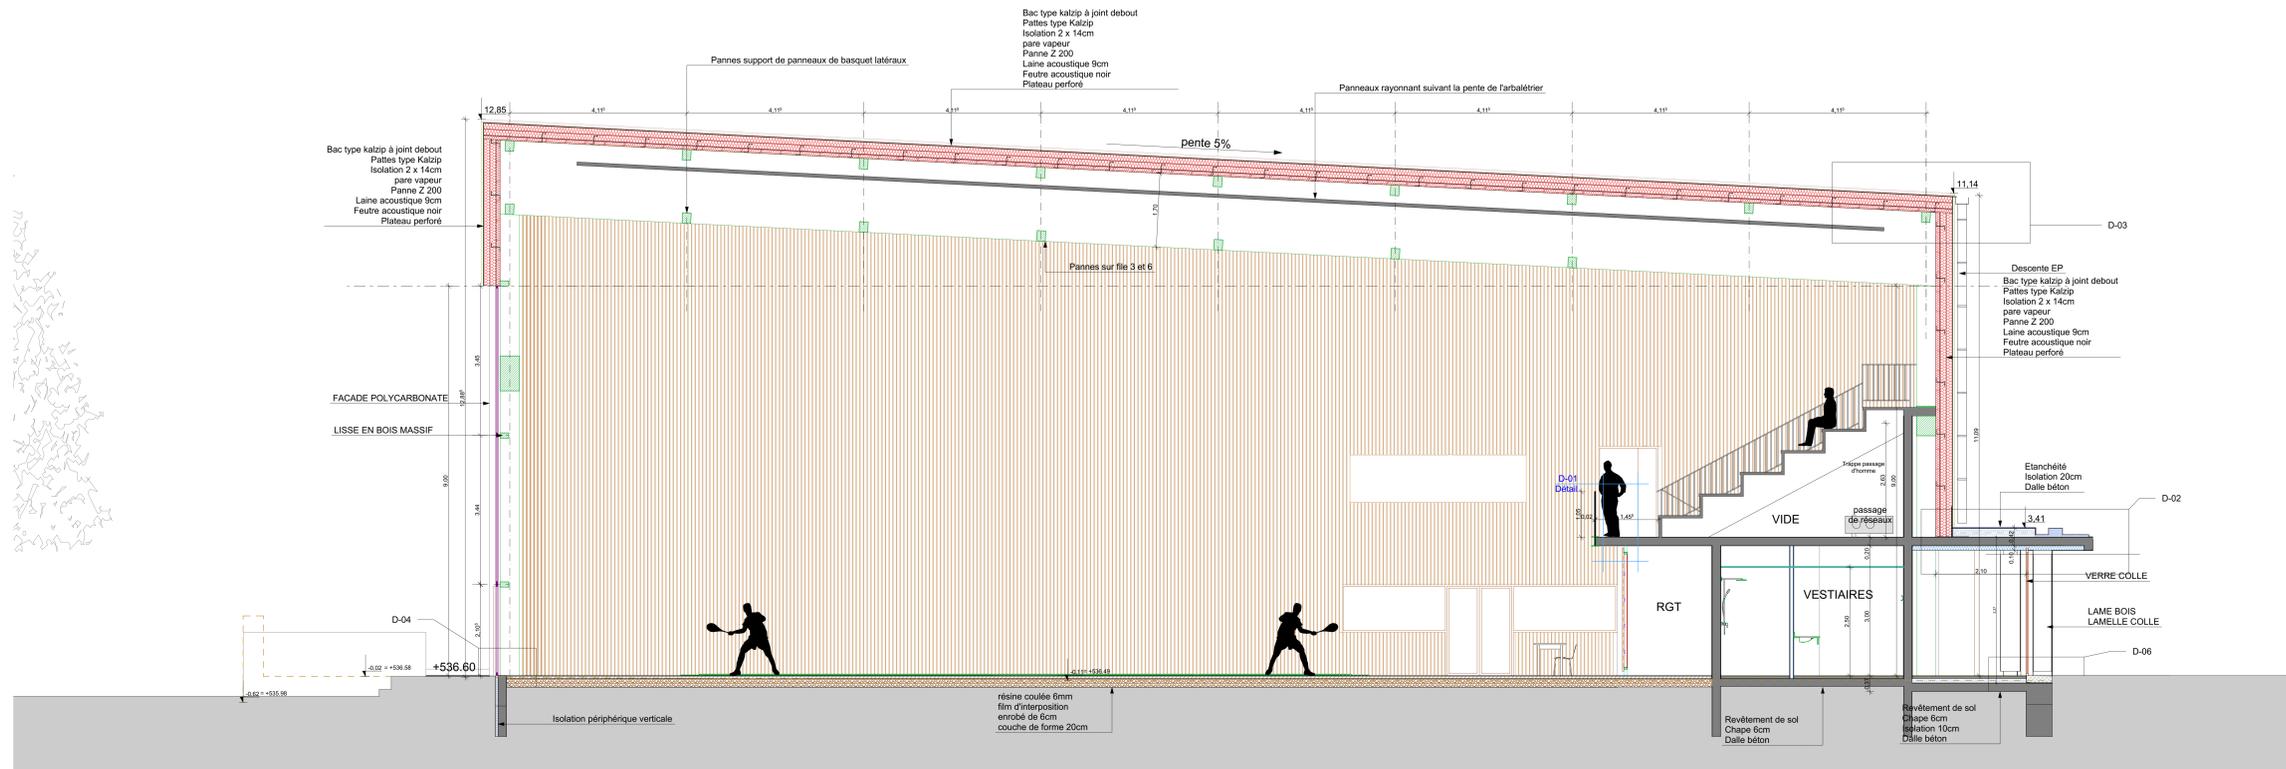

Coupe BB - Echelle 1:50