
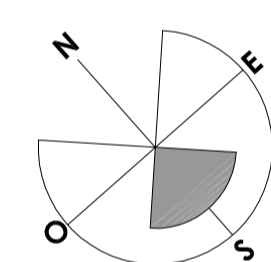


Vue en plan de masse existant 0 10 m 25 m

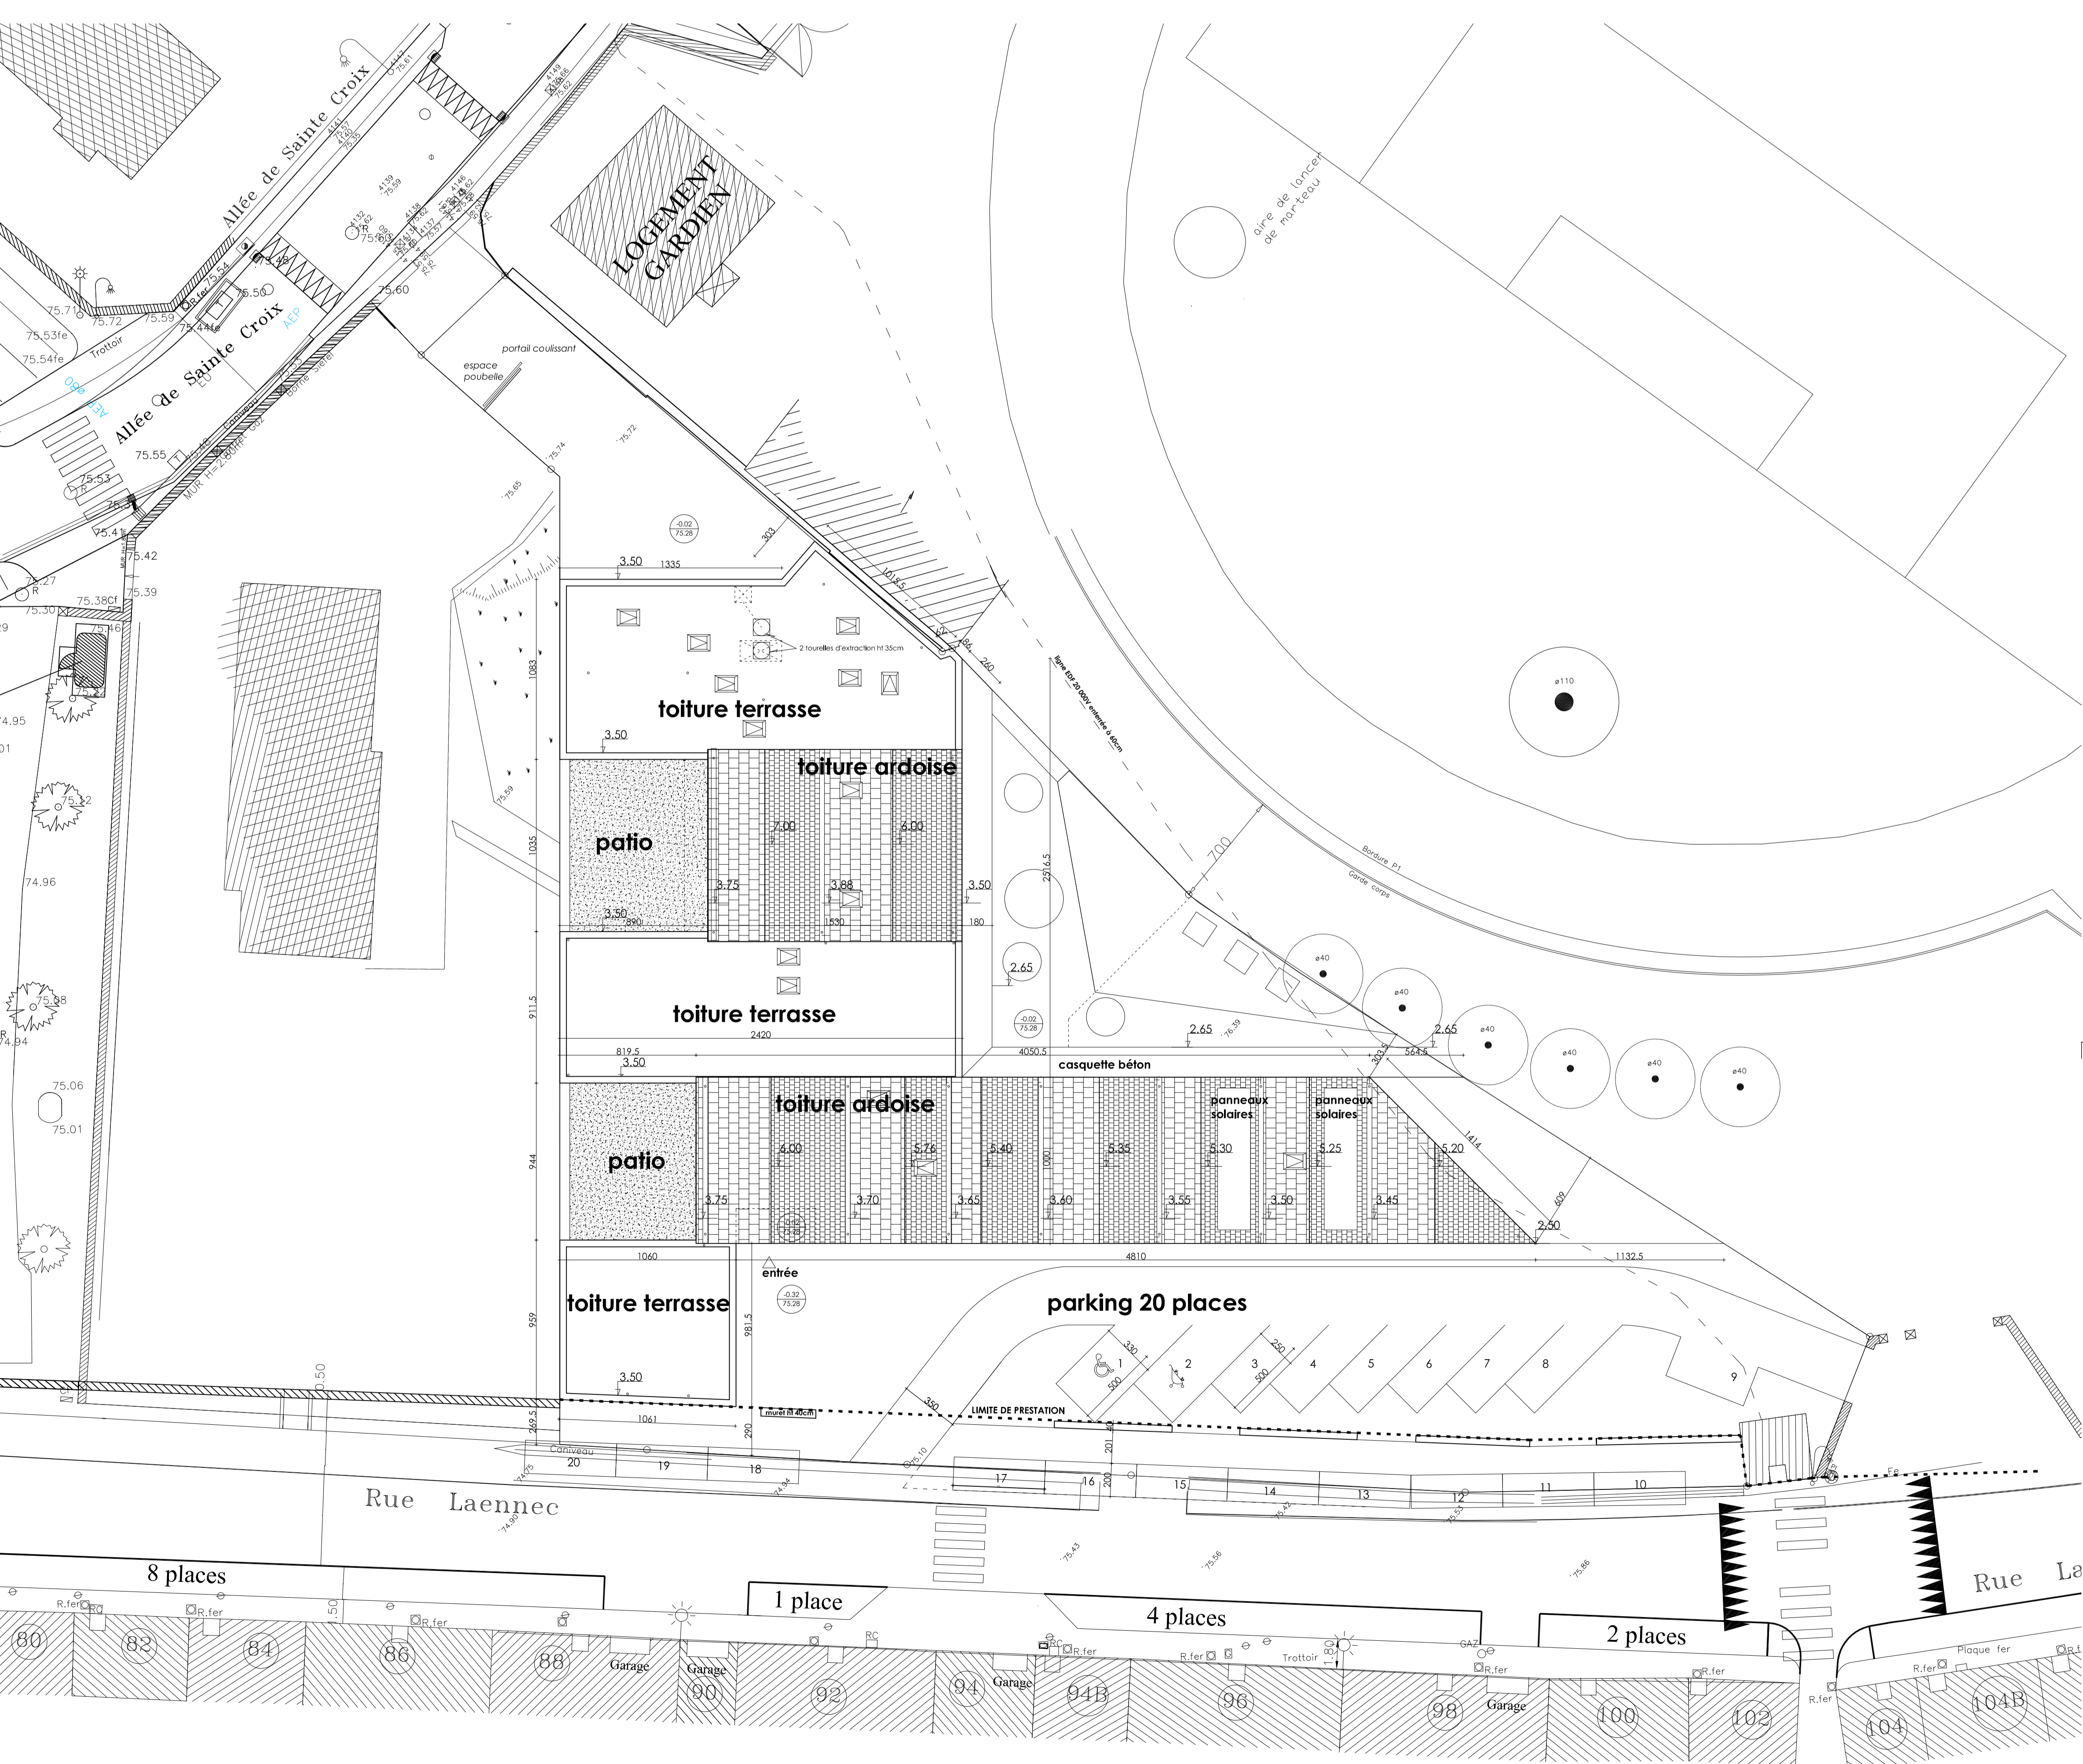

Vue en plan de masse projeté 0 10 m 25 m

Construction d'une structure multi-accueil de la petite enfance

DOUARNENEZ COMMUNAUTÉ

Douarnenez Communauté
75, Rue Ar Vêret, BP 225, 29172 DOUARNENEZ CEDEX
t: 02 98 74 48 50, f: 02 98 74 48 54, email: accueil@douarnenez-communaute.fr

SOCOTEC - bureau de contrôle
10, rue François Muret de Pagnac, Le Britanny, 29196 QUIMPER
t: 02 98 90 24 11, f: 02 98 90 37 36, email: karine.david@socotec.com

SOCOTEC, SPS
10, rue François Muret de Pagnac, Le Britanny, 29196 QUIMPER
t: 02 98 90 24 11, f: 02 98 90 37 36, email: jean-charles.helouet@socotec.com

vignault x faure, architecte et philosophe associés
mandataire de l'équipe
1, rue de la Gallissonnière, 44000 NANTES,
t: 02 51 25 02 49, f: 02 40 12 13 22, email: architectes@vxf.fr

Jehannin, Economiste
6, rue du Louis d'or 35 000 RENNES,
tel: 02 99 79 31 86, email: cabine@jehannin@orange.fr

Serba-groupe Serba, bureau d'étude structure
2 allée Marie Berhaut - Immeuble Cap Nord, 35000 RENNES,
tel: 02 23 25 01 31, fax: 02 23 25 01 35, email: serba35@serba.fr

ACF, Bureau d'études fluides
2, rue Villiers de l'Isle Adam, 22 191 PLERIN
tel: 02 96 74 73 86, email: betac@acfingenierie.com

JLBI CONSEILS, Bureau d'études acoustique
Parc Technologique de Soyé 5, rue Copernic 56 270 FLOEMEUR,
tel: 02 97 37 01 01, email: jlbiconseil@wanadoo.fr

Kegim Ingénierie, Bureau d'études cuisine
ECODIA, 33 à 47 avenue René Cassin - CS 40 000 22108 DINAN,
tel: 02 96 83 56 26, fax: 02 22 44 58 79, email: kegin@kegin-ingenierie.fr

Dossier DCE
11 janvier 2013