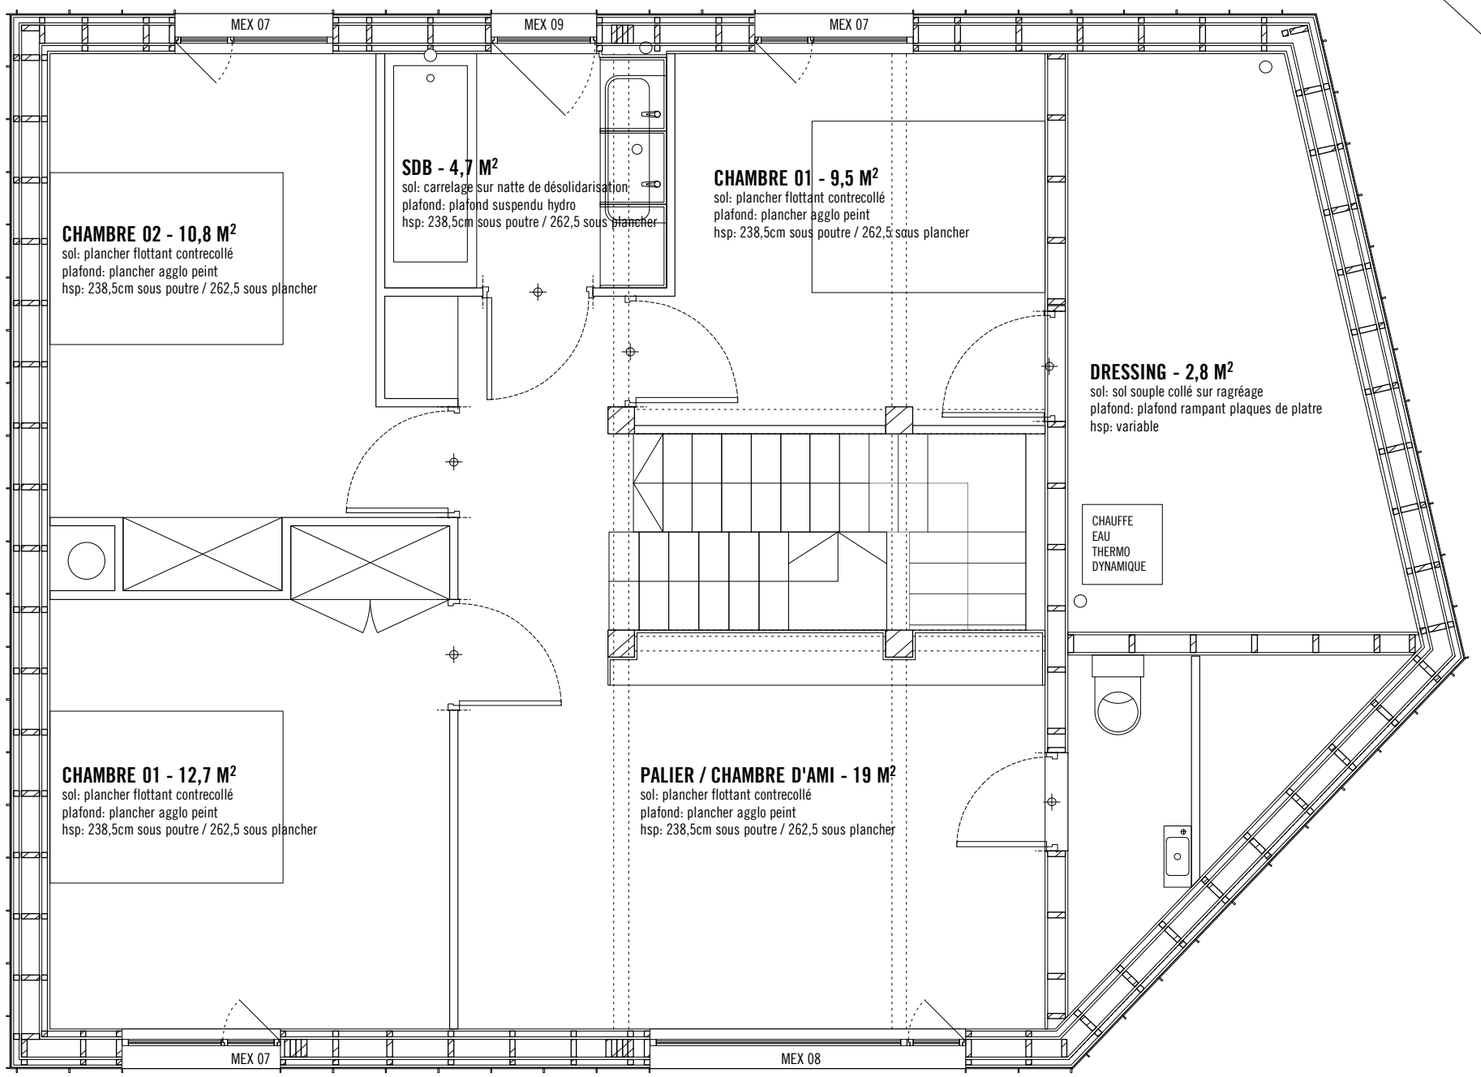
MEX 07
MEX 09
MEX 07
SDB - 4,7 M²
sol: carrelage sur natte de désolidarisation
plafond: plafond suspendu hydro
hsp: 238,5cm sous poutre / 262,5 sous plancher
CHAMBRE 01 - 9,5 M²
sol: plancher flottant contrecollé
plafond: plancher agglo peint
hsp: 238,5cm sous poutre / 262,5 sous plancher
CHAMBRE 02 - 10,8 M²
sol: plancher flottant contrecollé
plafond: plancher agglo peint
hsp: 238,5cm sous poutre / 262,5 sous plancher
DRESSING - 2,8 M²
sol: sol souple collé sur ragréage
plafond: plafond rampant plaques de platre
hsp: variable
CHAUFFE
EAU
THERMO
DYNAMIQUE
CHAMBRE 01 - 12,7 M²
sol: plancher flottant contrecollé
plafond: plancher agglo peint
hsp: 238,5cm sous poutre / 262,5 sous plancher
PALIER / CHAMBRE D'AMI - 19 M²
sol: plancher flottant contrecollé
plafond: plancher agglo peint
hsp: 238,5cm sous poutre / 262,5 sous plancher
MEX 07
MEX 08