



03.05.2017 COUPE PARTIELLE & FACADE SUD SALLE POLYVALENTE.

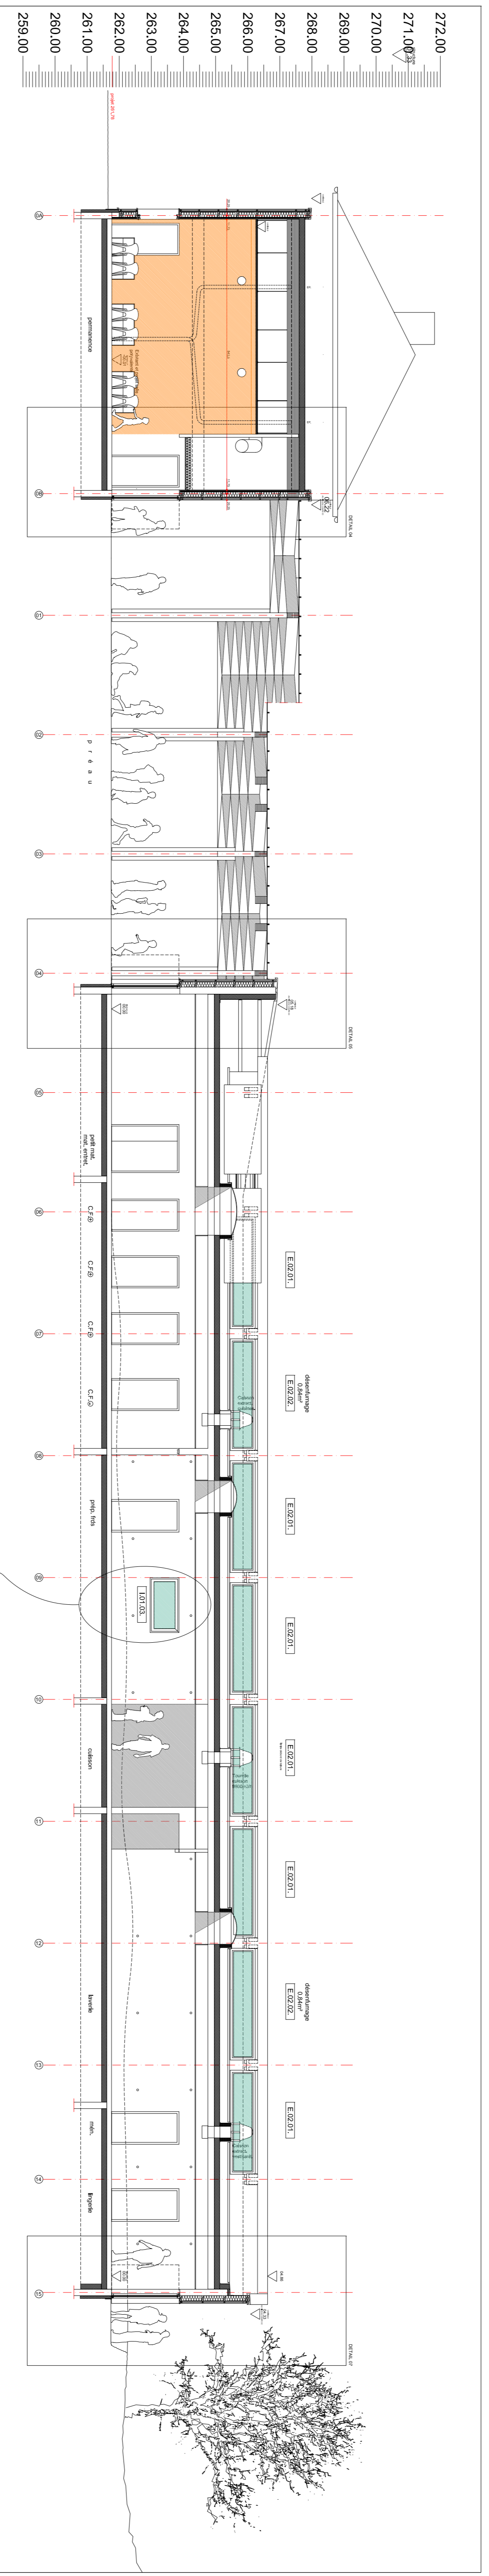

04.06.2018 COUPE CC. Indice:A

04.06.2018
Modif. configuration
(matériel + GO) des locaux
"CUISSON" et "PREPA
FROIDES".

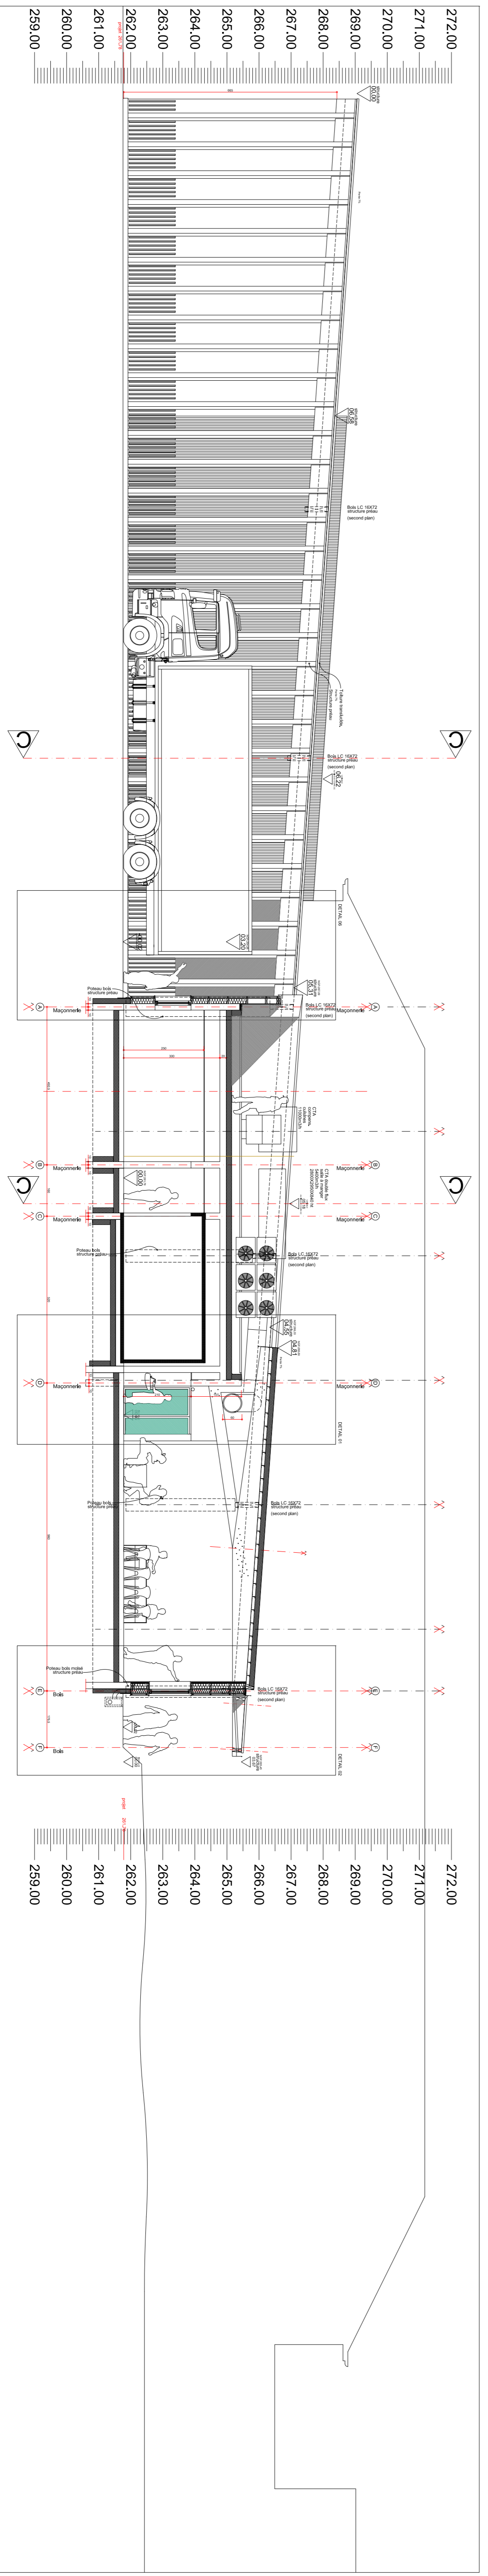

03.05.2017 COUPE AA.