



dist. entr.
dess.250

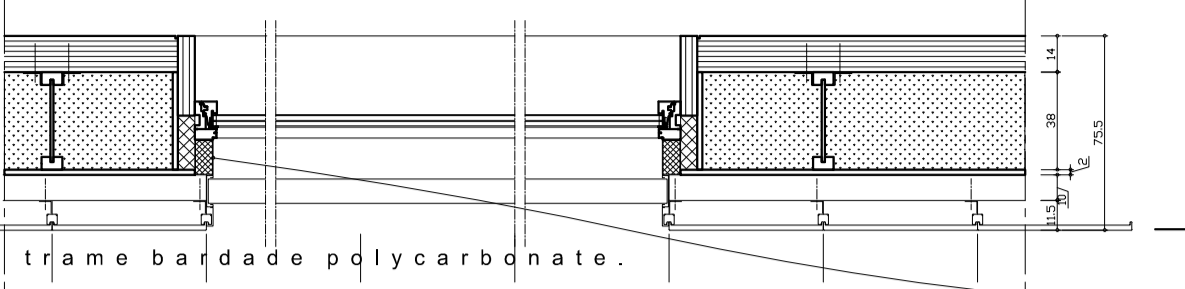


coupe horiz. AA


dist. entr.
dess.250

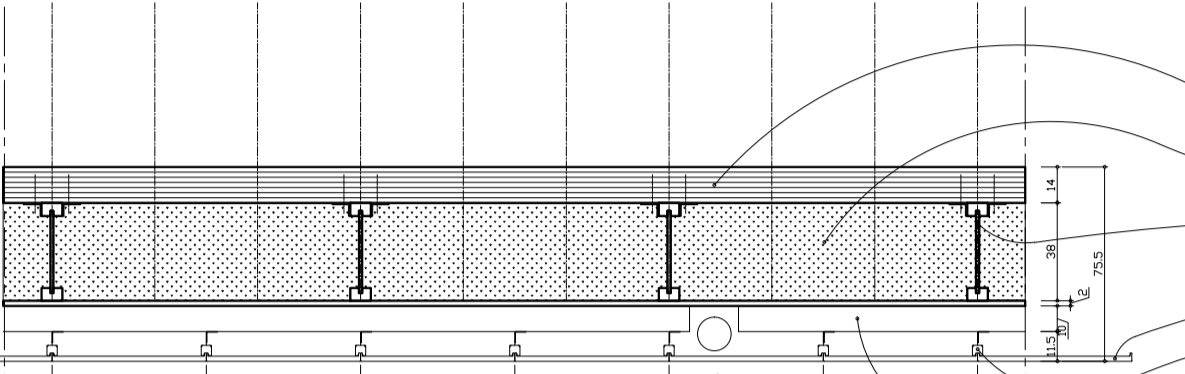

coupe horiz. BB

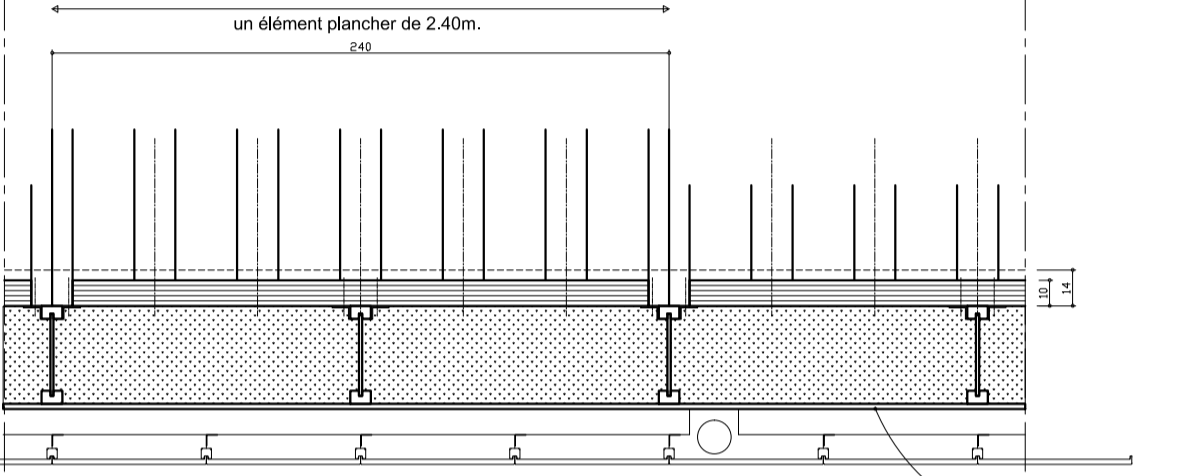

coupe horiz. CC

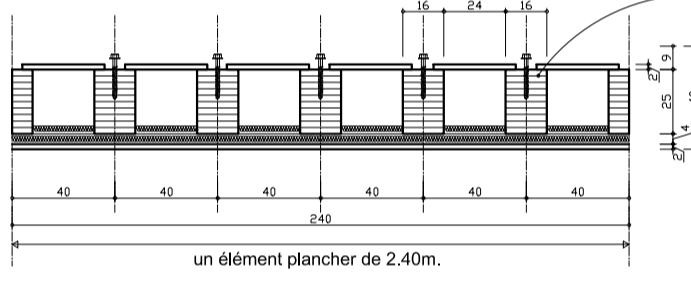

unité de façade
préfabriquée en atelier exceptés éléments de bardage.

plancher

unité de façade
préfabriquée en atelier exceptés éléments de bardage.


plancher

unité de façade
préfabriquée en atelier exceptés éléments de bardage.

plancher

unité de façade
préfabriquée en atelier exceptés éléments de bardage.

unité de façade
préfabriquée en atelier exceptés éléments de bardage.

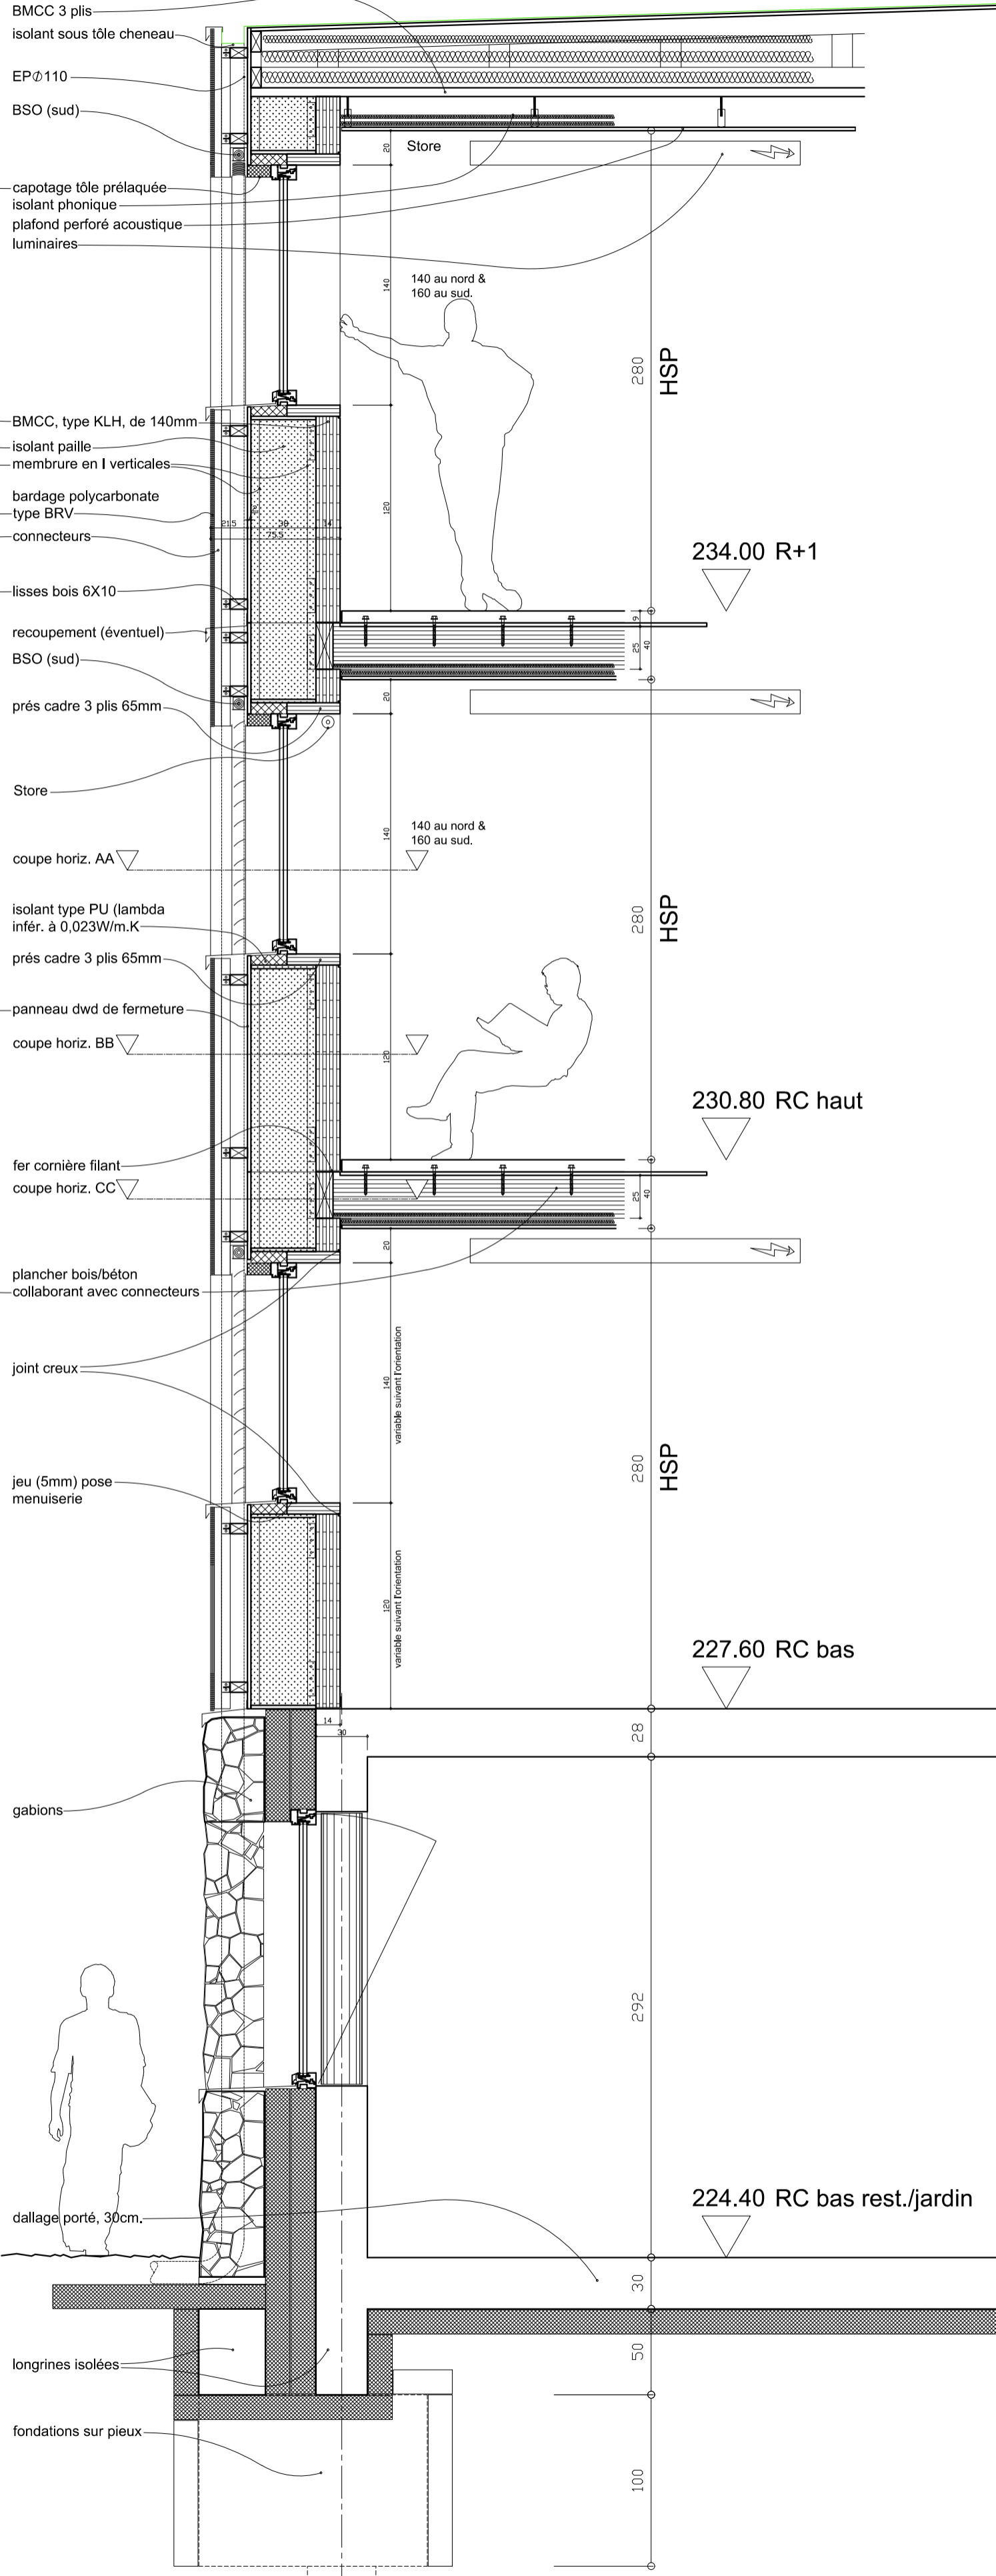

collège Jean Lamour
principe d'enveloppe



ECHELLE: 1/20e.