
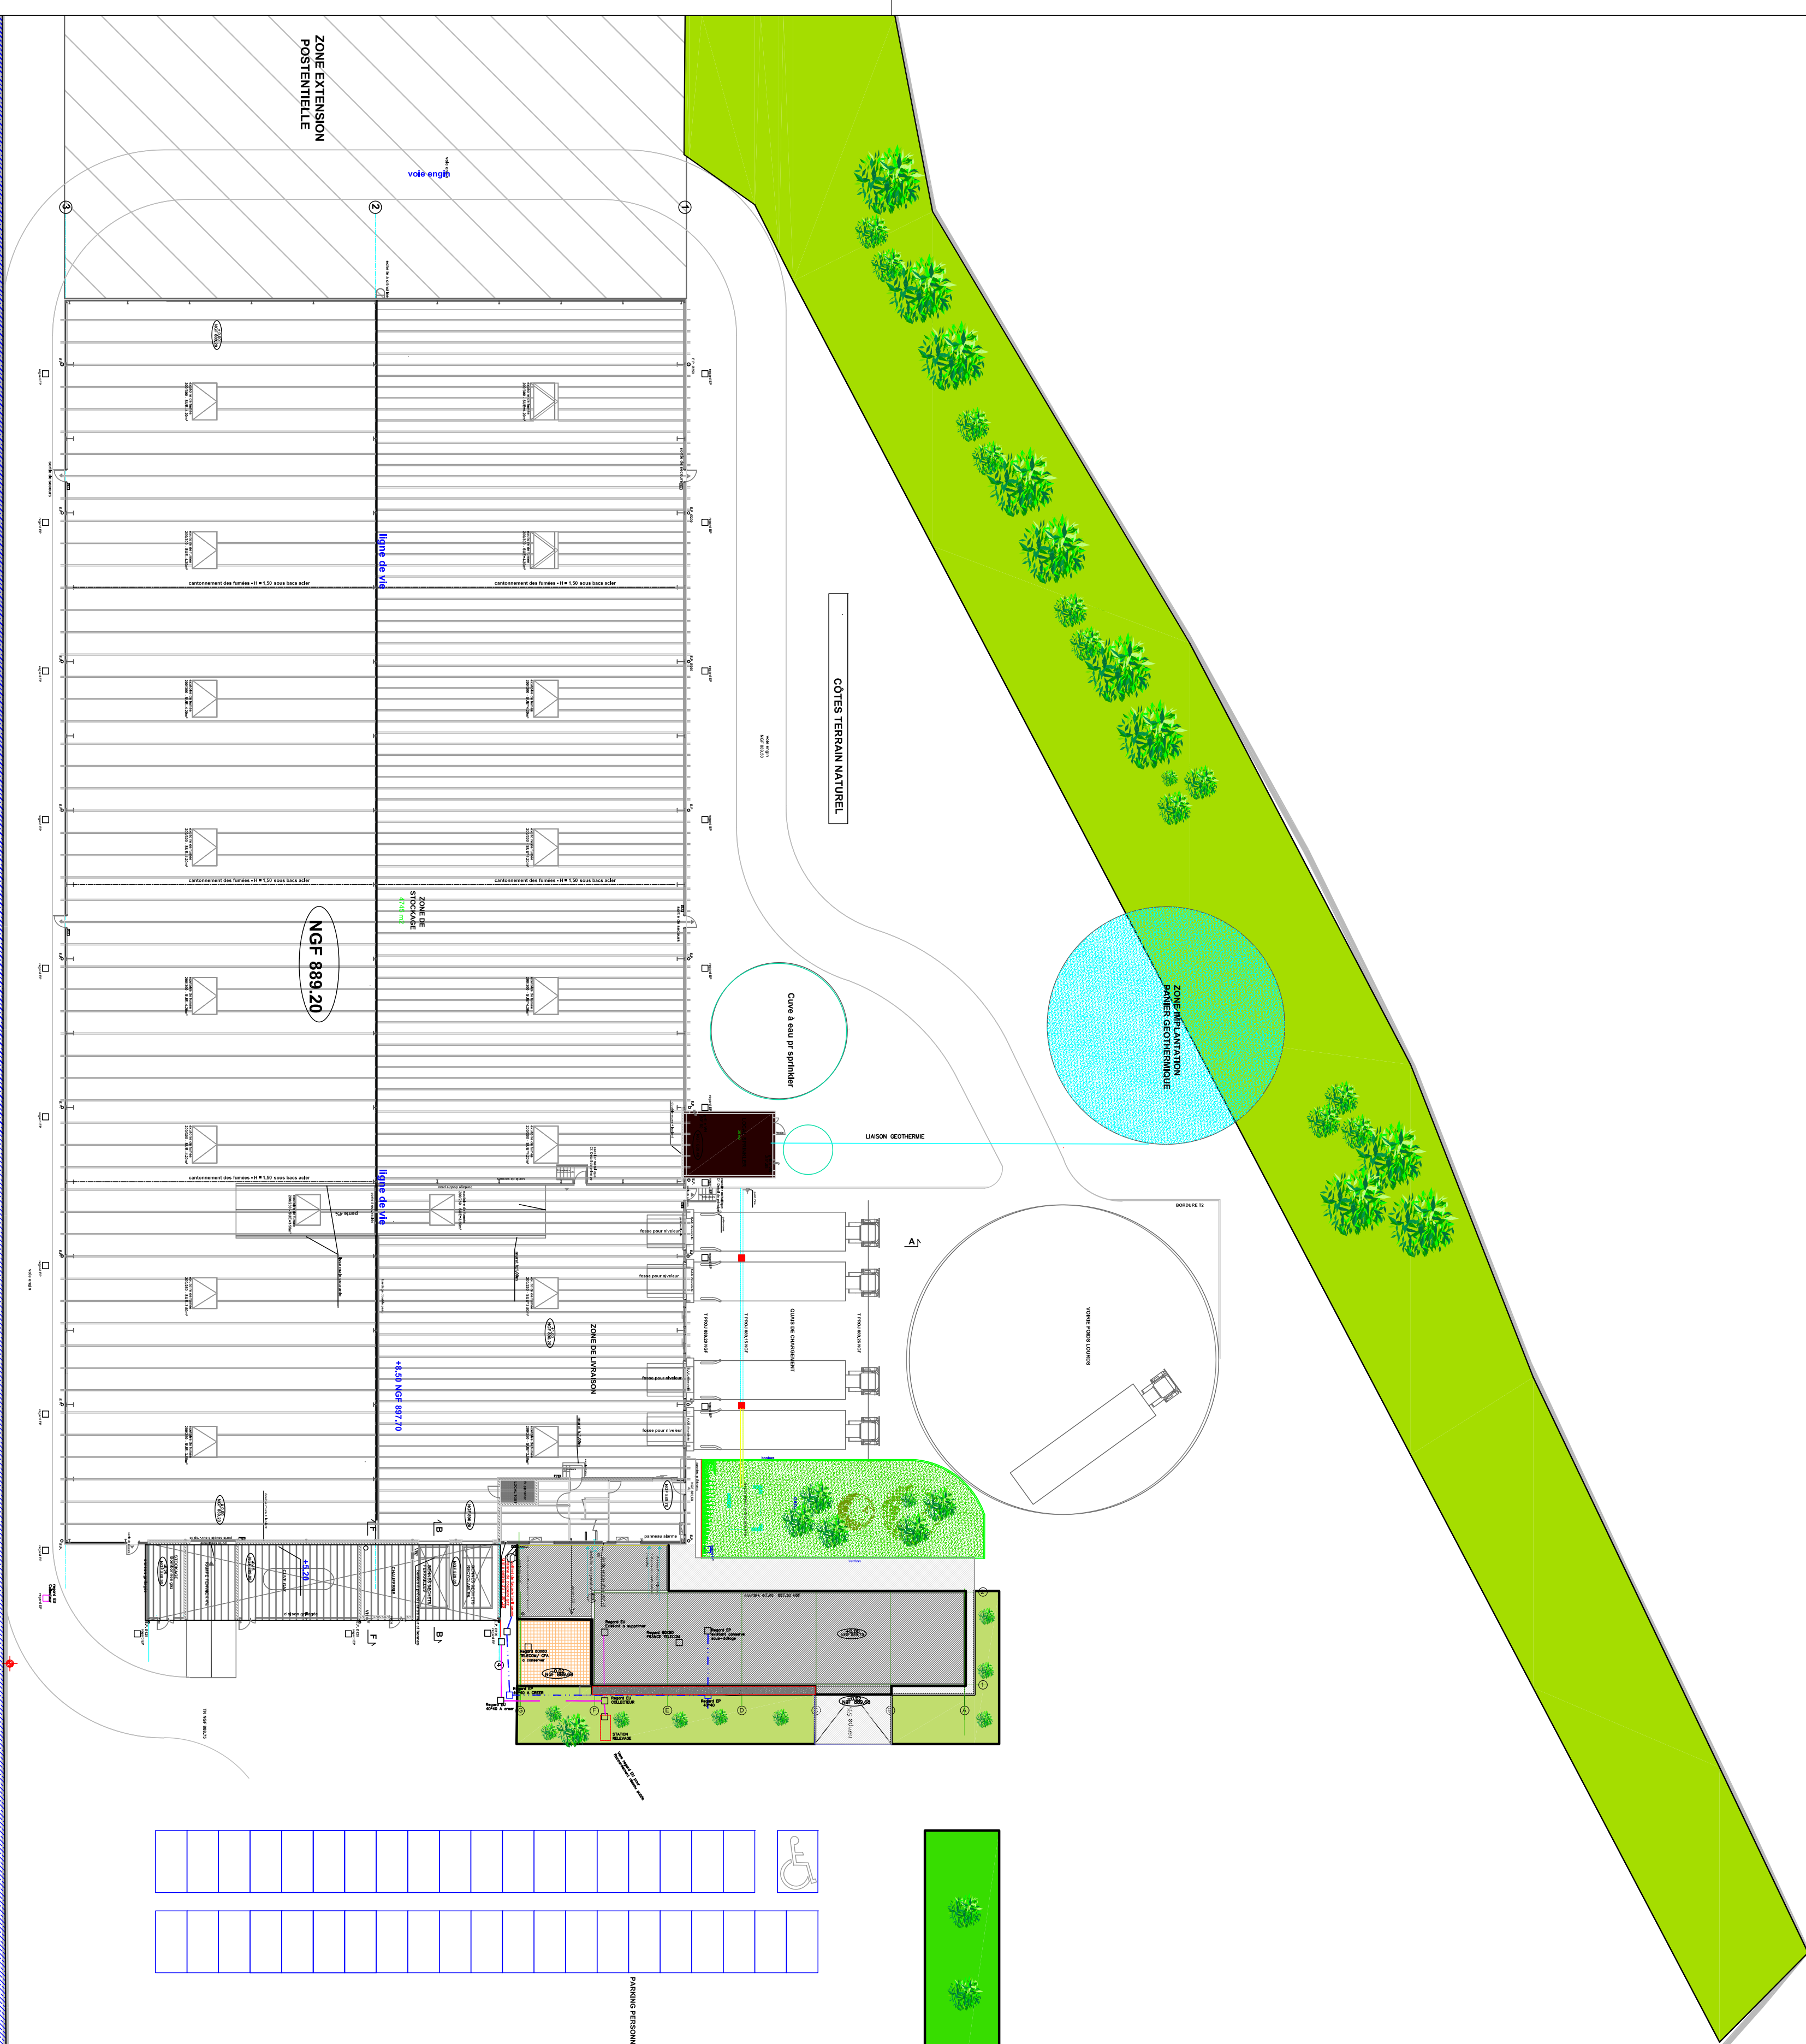
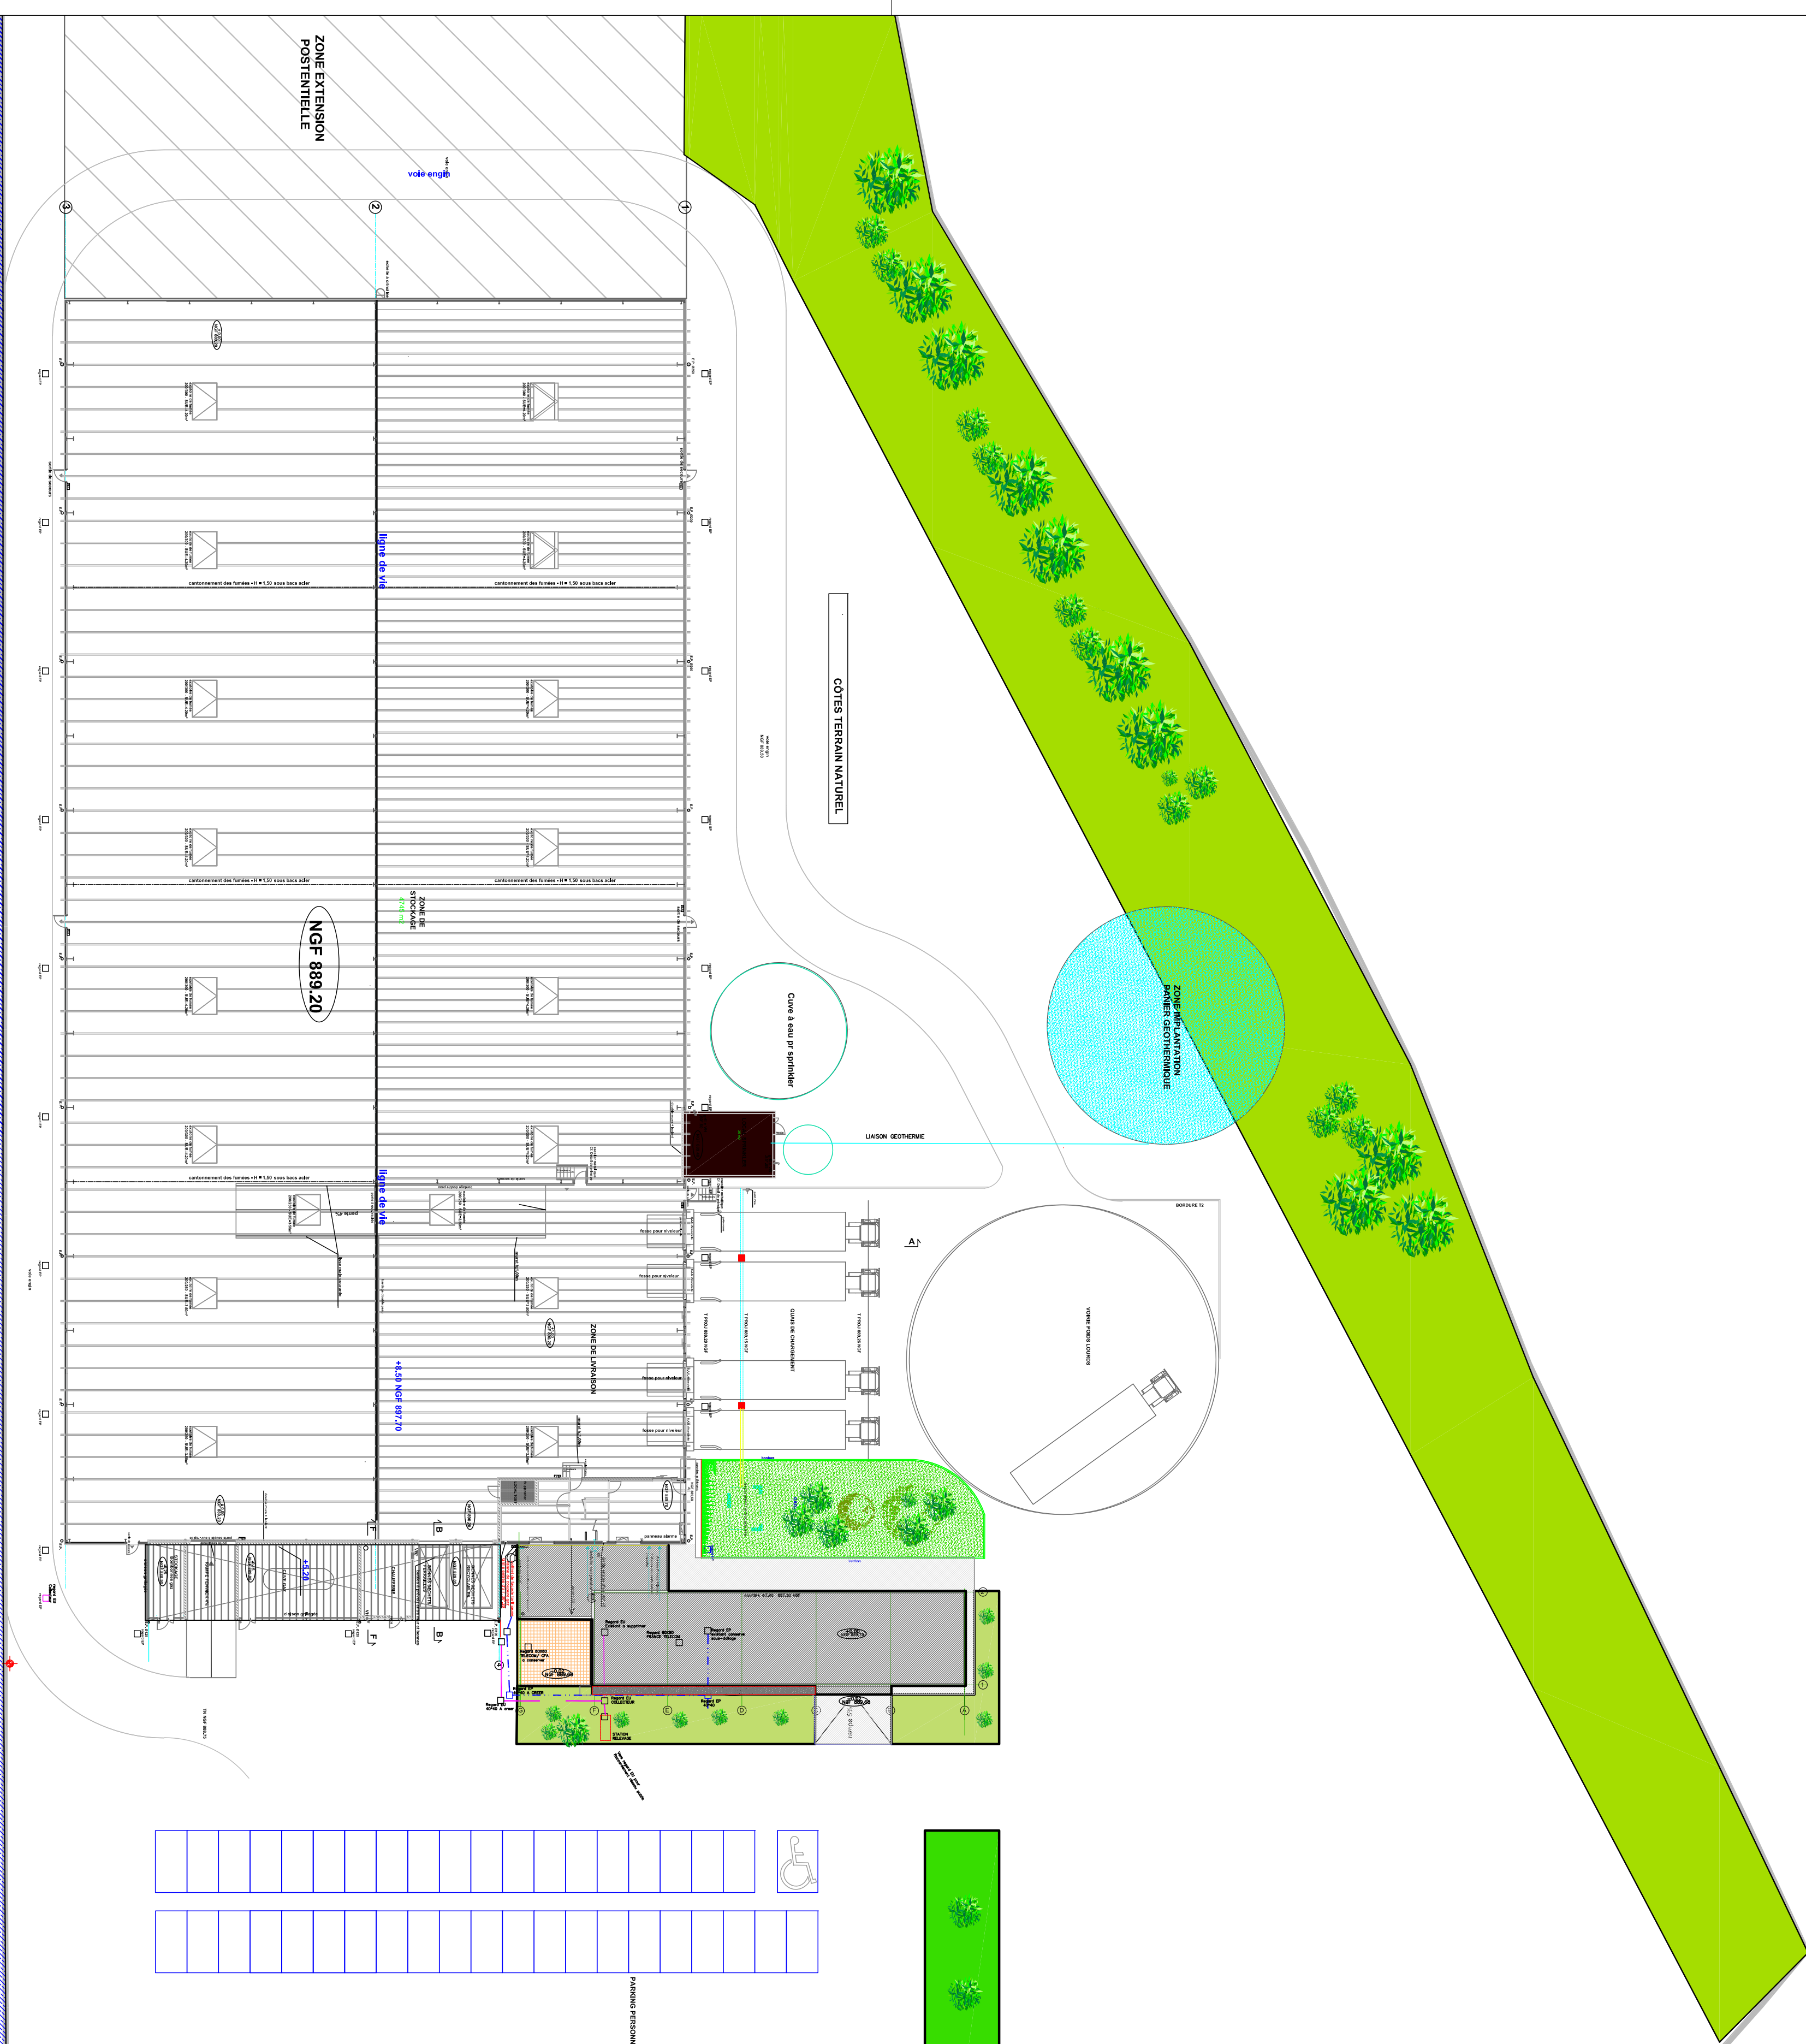


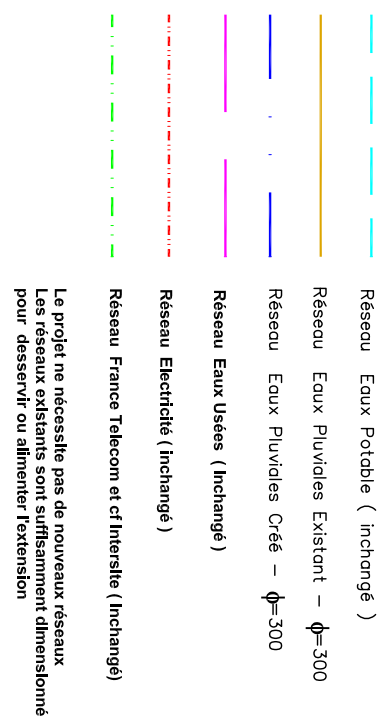

BATIMENT DE BUREAUX INOVALP
COMMUNE DE SAINT HONORE

MATHE FÖRWAHRT

ARCHITECTURE

REIT (ET) TECHNIKE - HAWK

WISUEL

WISUEL SAS

25,50 RUE DE LOUVE - 38 100 VIENNES

Mail: wisuel@wanadoo.com

EVOLUM

EVOLUM 25, rue de Louve - 38 100 VIENNES

Mail: evolum@wanadoo.com

ARCHIMARK ARCHITECTES

10, rue de Louve - 38 100 VIENNES

Mail: archimark@wanadoo.com

ARCHI *made*architectes
Jean-François RABOT - Romain SUBBA - Guillaume GALLIARD

[illegible]