



COUPE AA

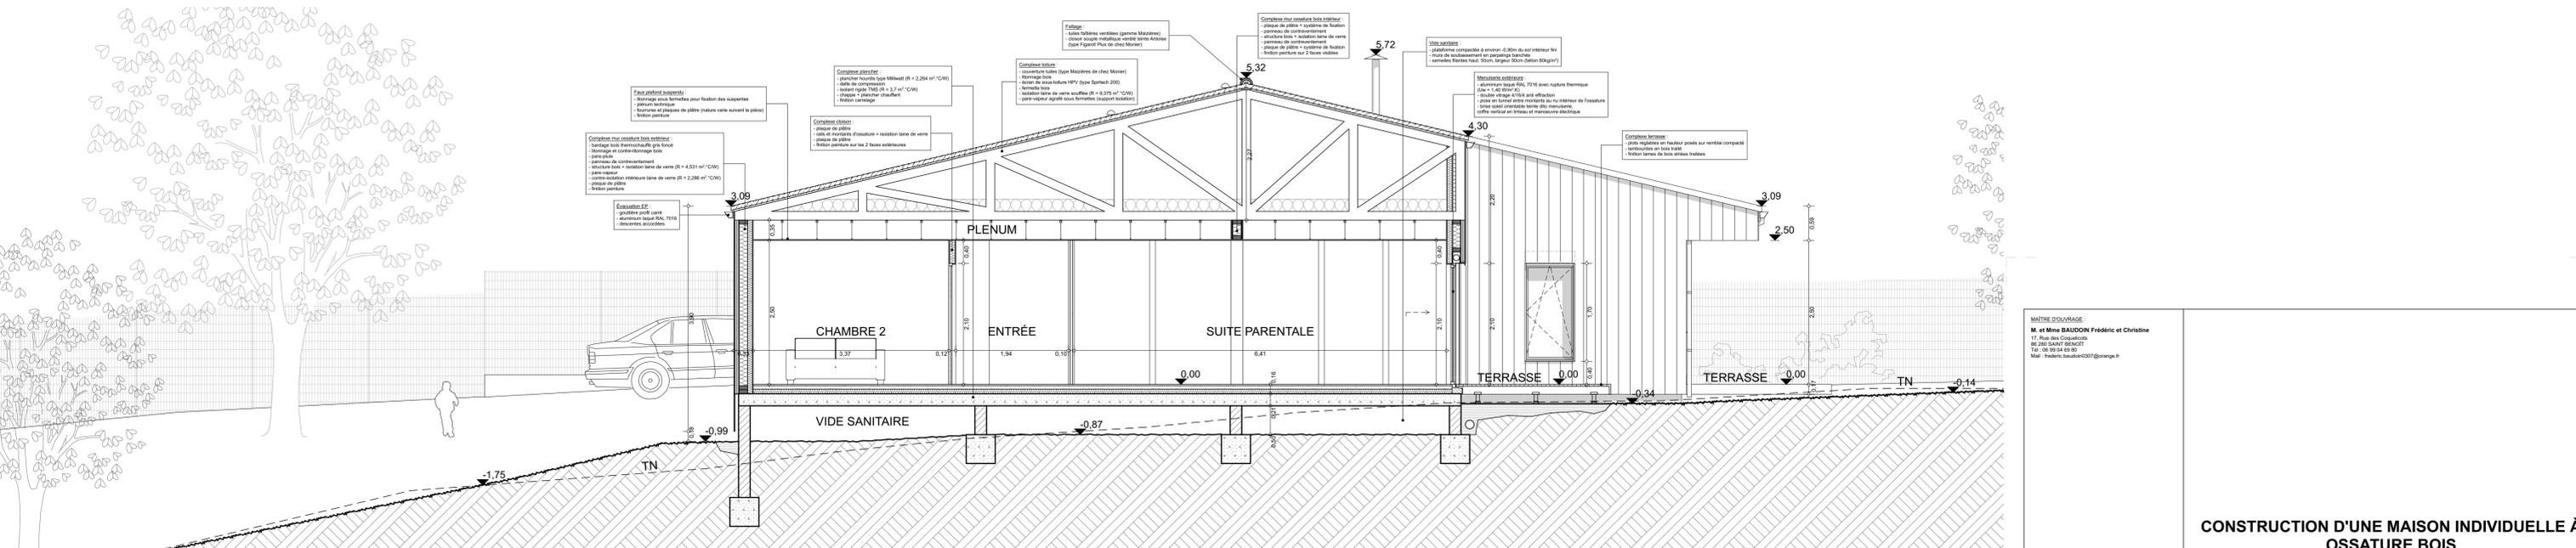

COUPE BB

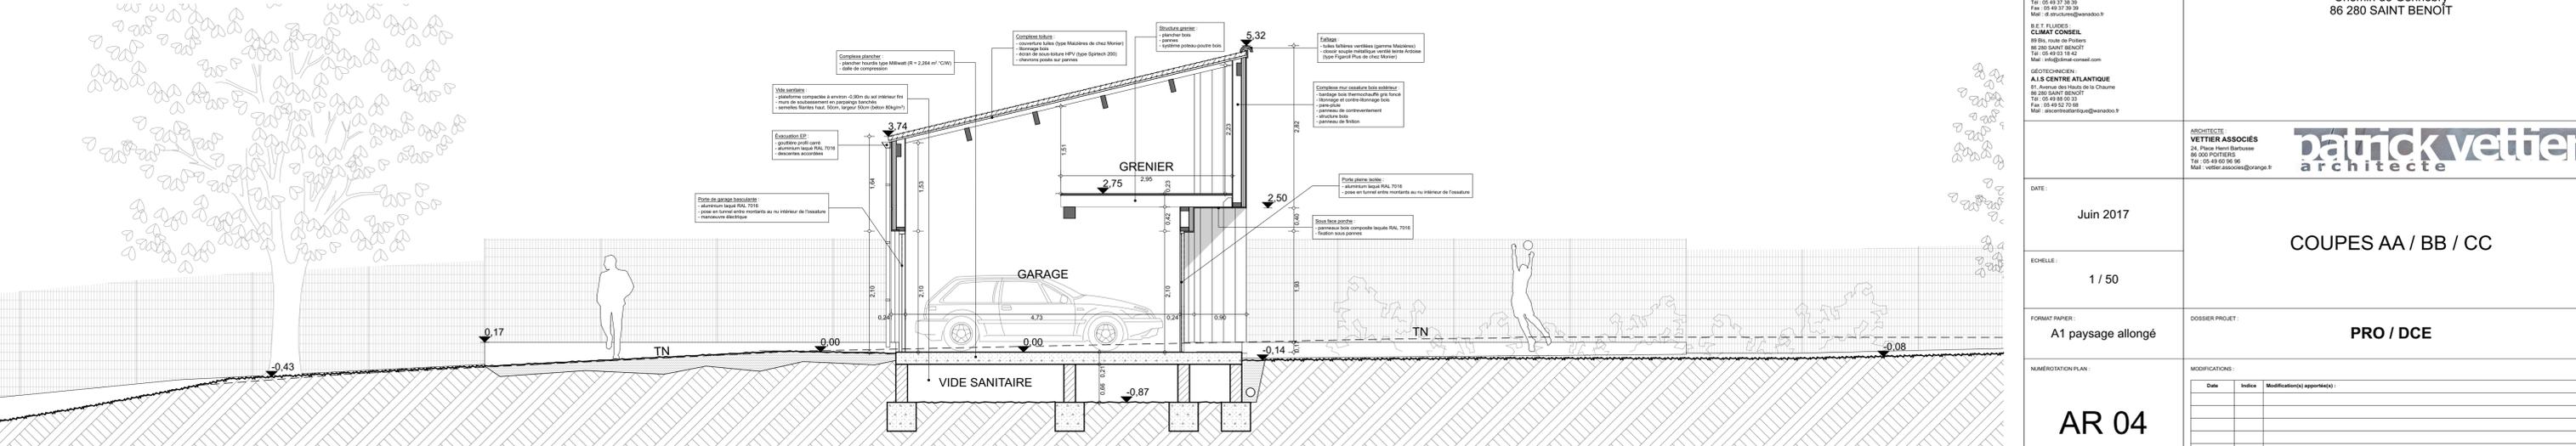

COUPE CC

<p>CONSTRUCTION D'UNE MAISON INDIVIDUELLE À OSSATURE BOIS</p> <p>Chemin de Gennebry 86 280 SAINT-BENOÎT</p>																															
<p>DATE: Juin 2017</p>	<p>COUPES AA / BB / CC</p>																														
<p>ECHELLE: 1 / 50</p>	<p>PRO / DCE</p>																														
<p>FORMAT PAPIER: A1 paysage allongé</p>	<p>DOSSIER PROJET:</p>																														
<p>NUMÉROTATION PLAN:</p>	<p>MODIFICATIONS:</p> <table border="1"> <thead> <tr> <th>Date</th> <th>Indice</th> <th>Modification(s) apportée(s):</th> </tr> </thead> <tbody> <tr> <td> </td> <td> </td> <td> </td> </tr> </tbody> </table>	Date	Indice	Modification(s) apportée(s):																											
Date	Indice	Modification(s) apportée(s):																													
<p>AR 04</p>																															