


Coupe - PROJET

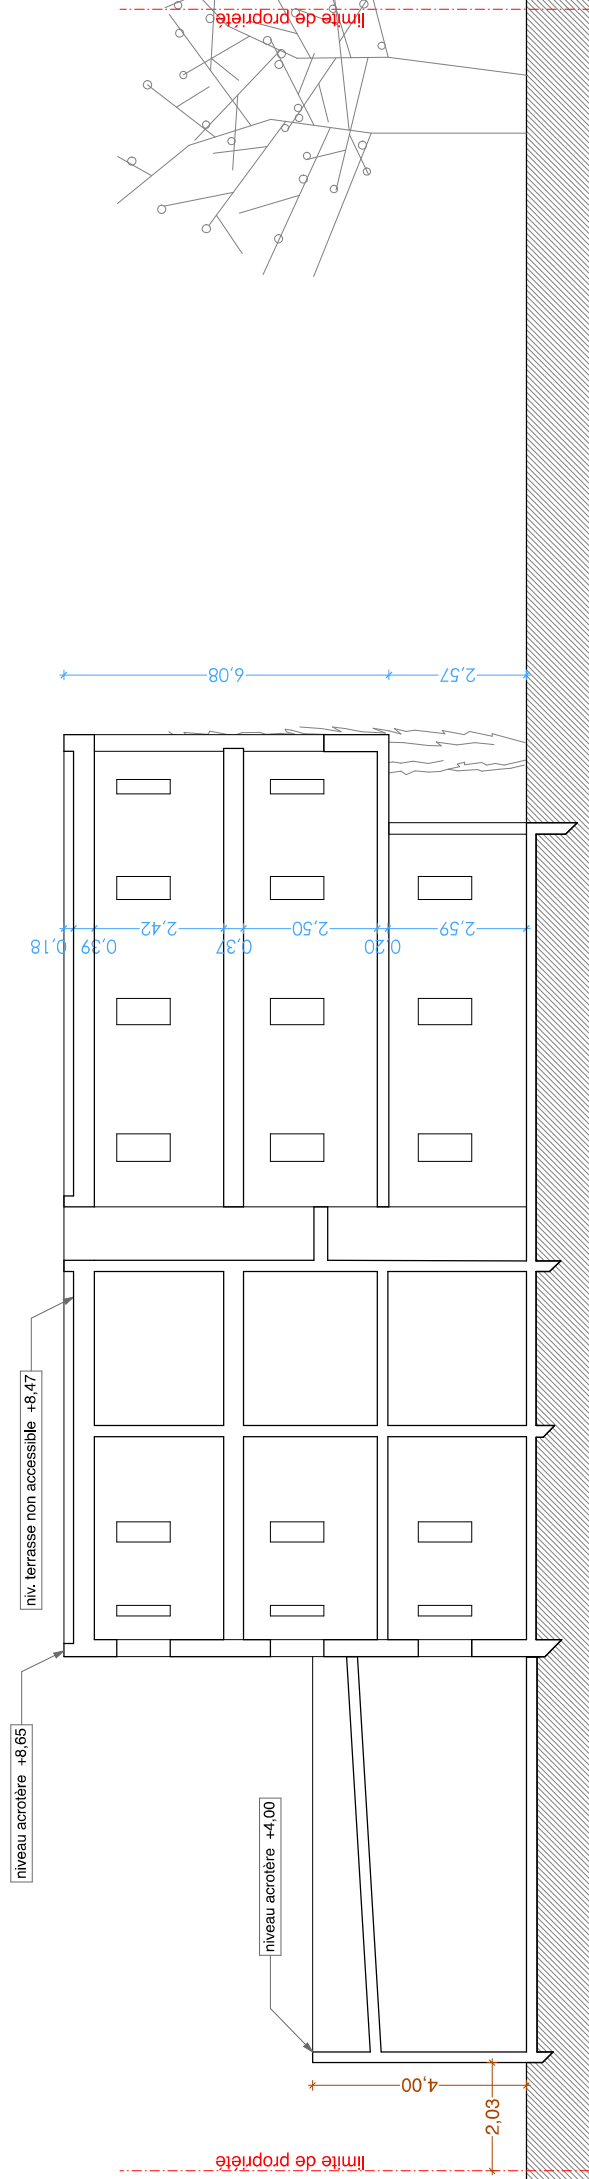

Coupe - ÉTAT DES LIEUX