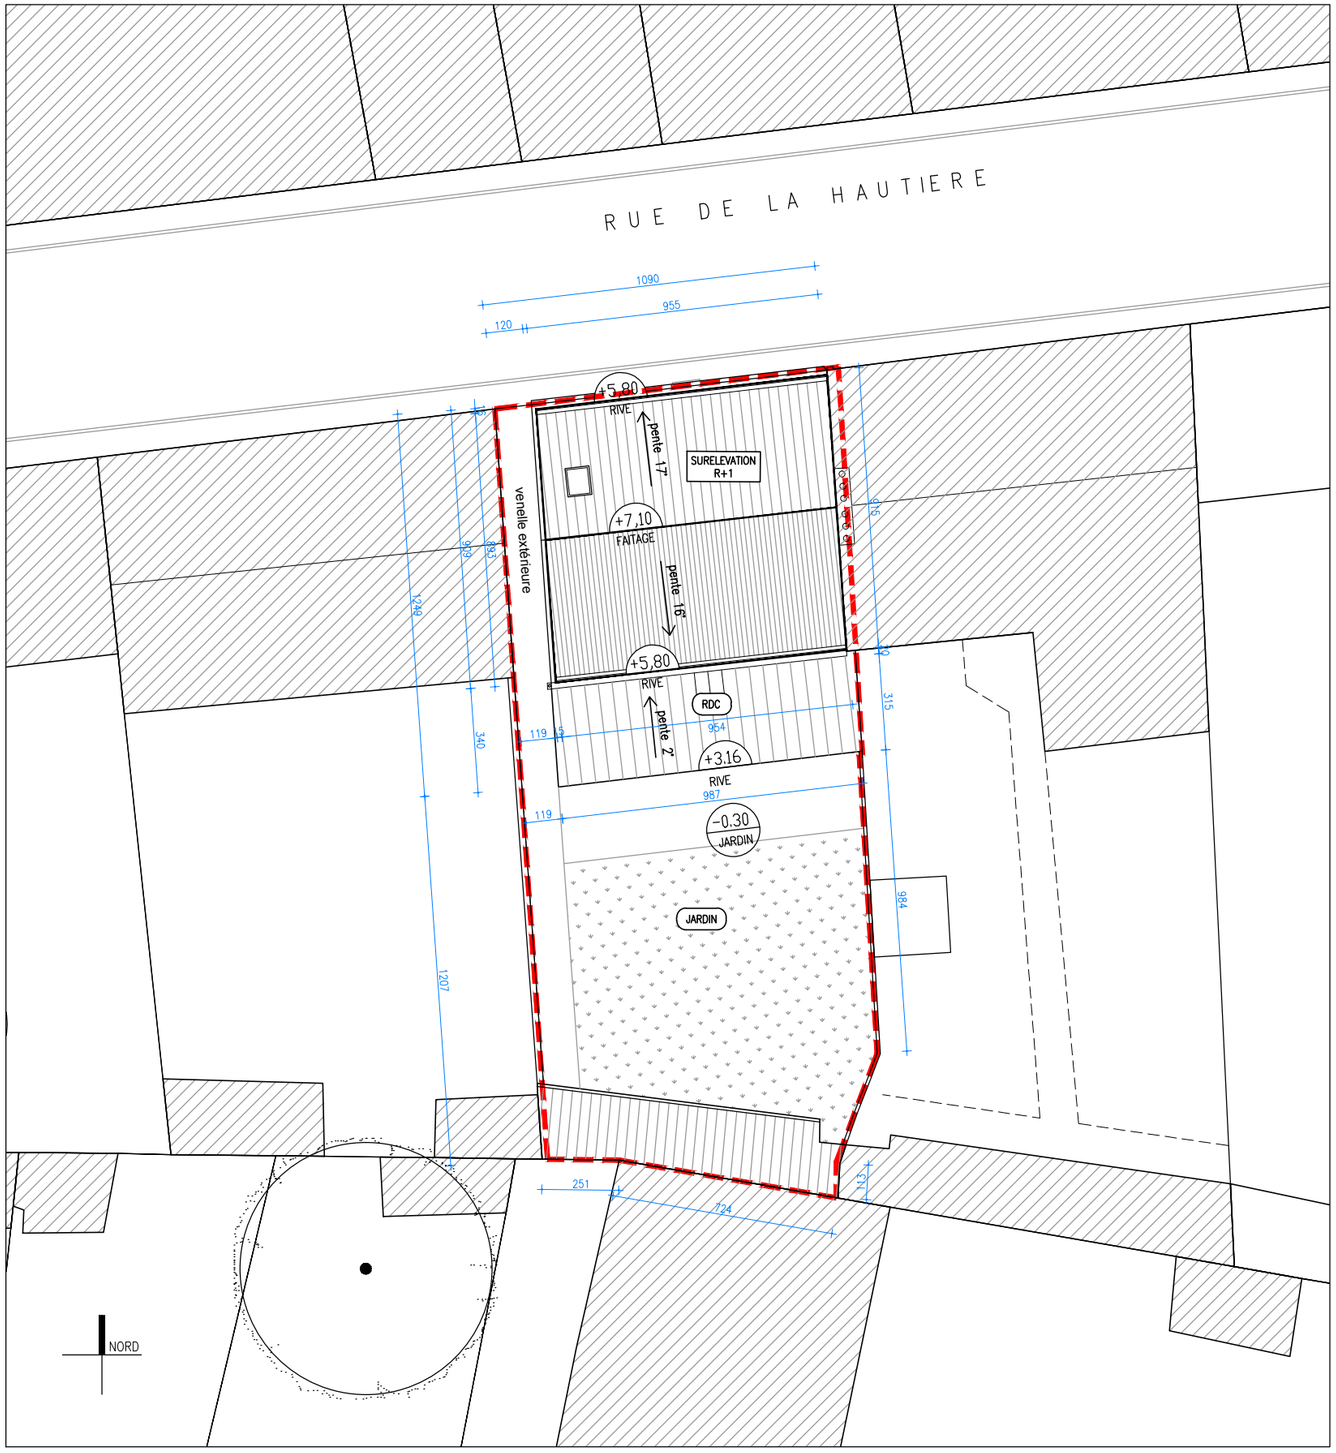
RUE DE LA HAUTIERE
1090
955
120
+5,80
RIVE
pente 17°
SURELEVATION
R+1
+7,10
FAITAGE
pente 16°
+5,80
RIVE
pente 2°
RDC
954
+3.16
RIVE
987
119
-0.30
JARDIN
JARDIN
vanelle extérieure
1249
969
833
340
1207
315
984
251
724
NORD