


+7,10
FAITAGE

+5,80
RIVE SURELEVATION

Rue

+3,15

-0,55
TROTTOIR

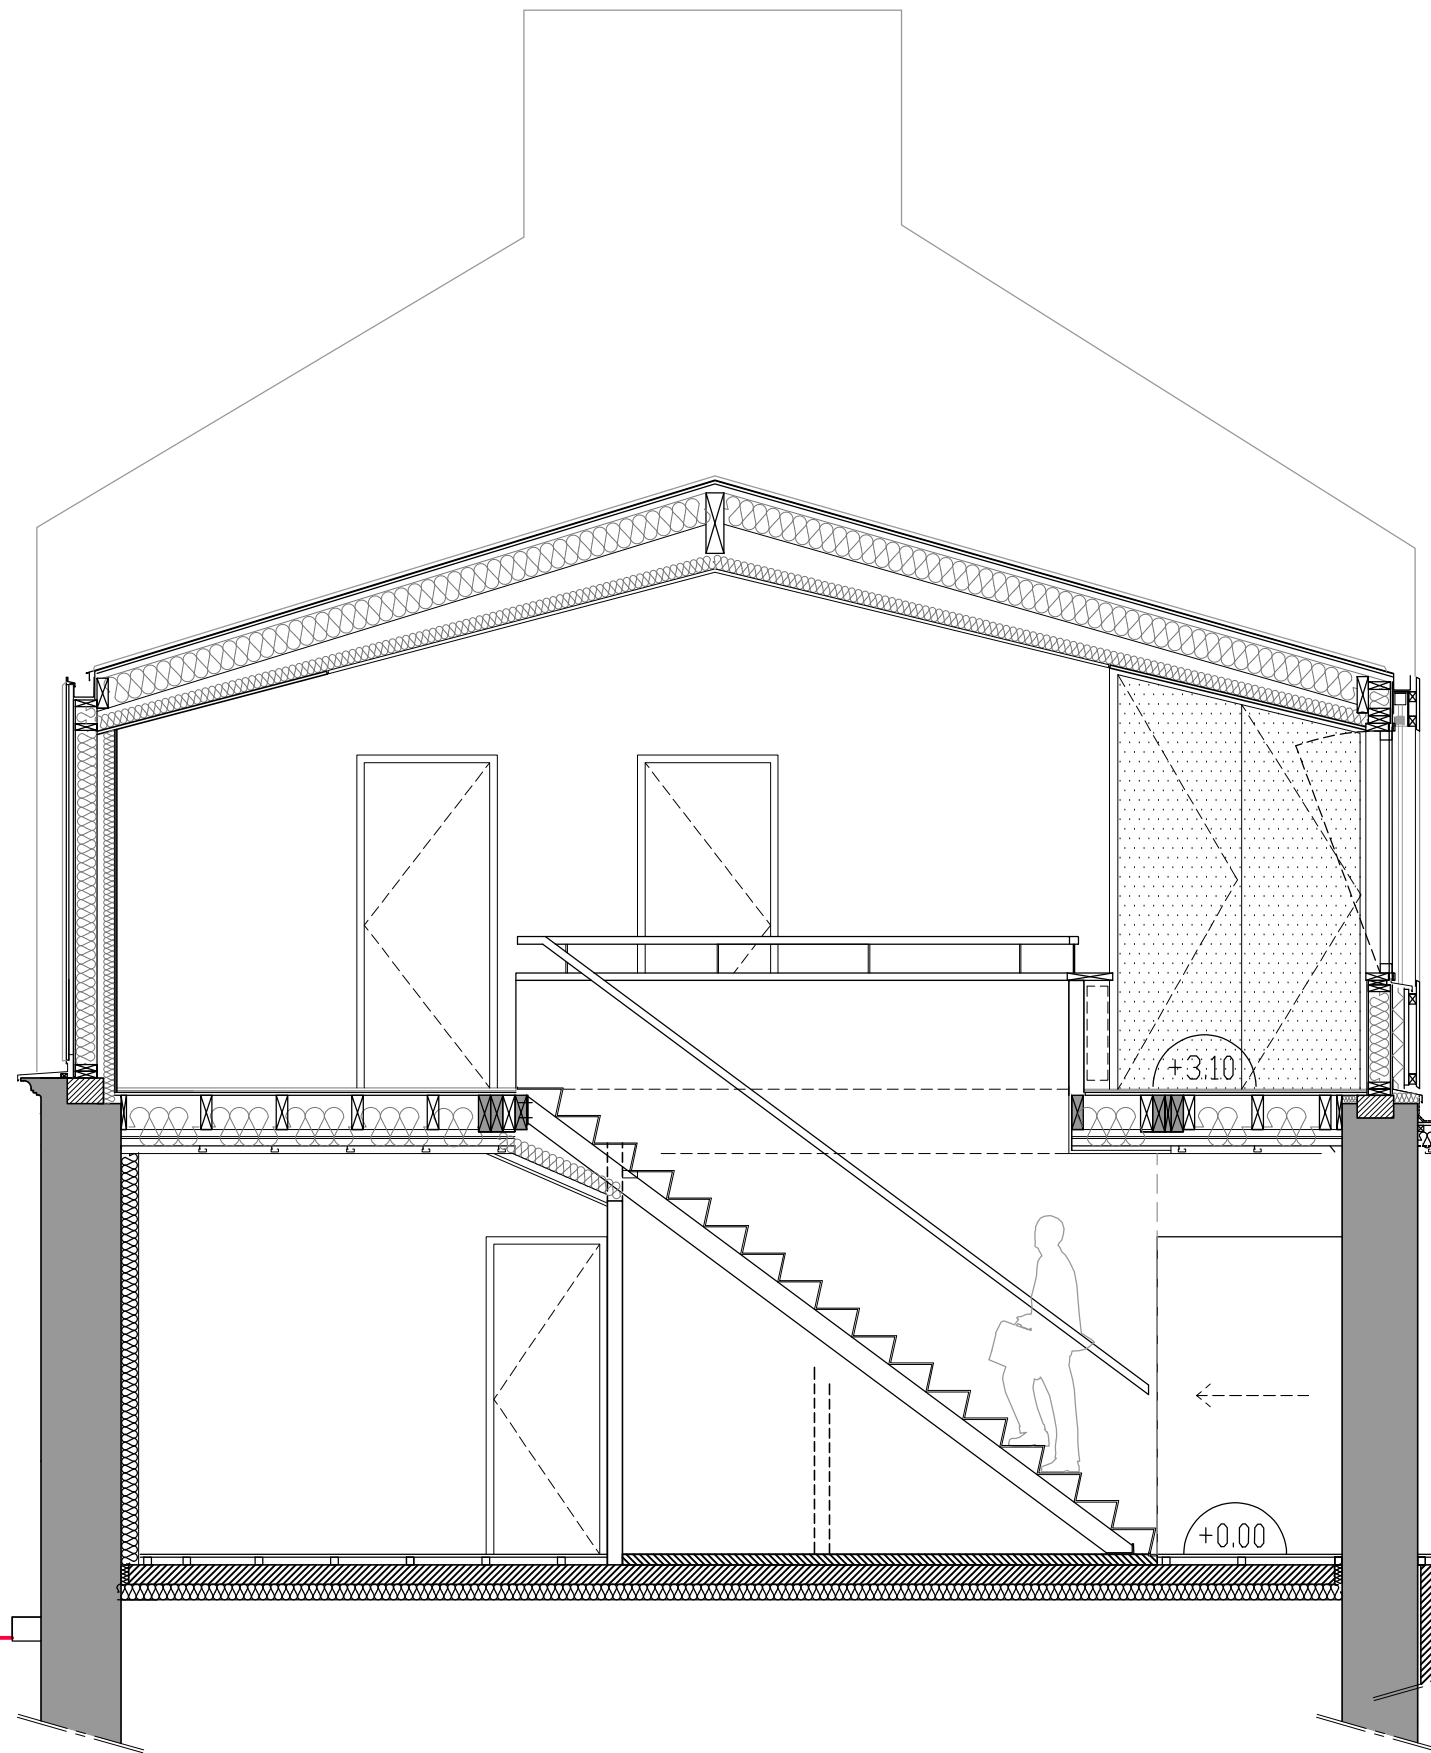

+5,80
RIVE SURELEVATION

Jardin

+3,16
RIVE EXISTANT

-0,30
JARDIN