

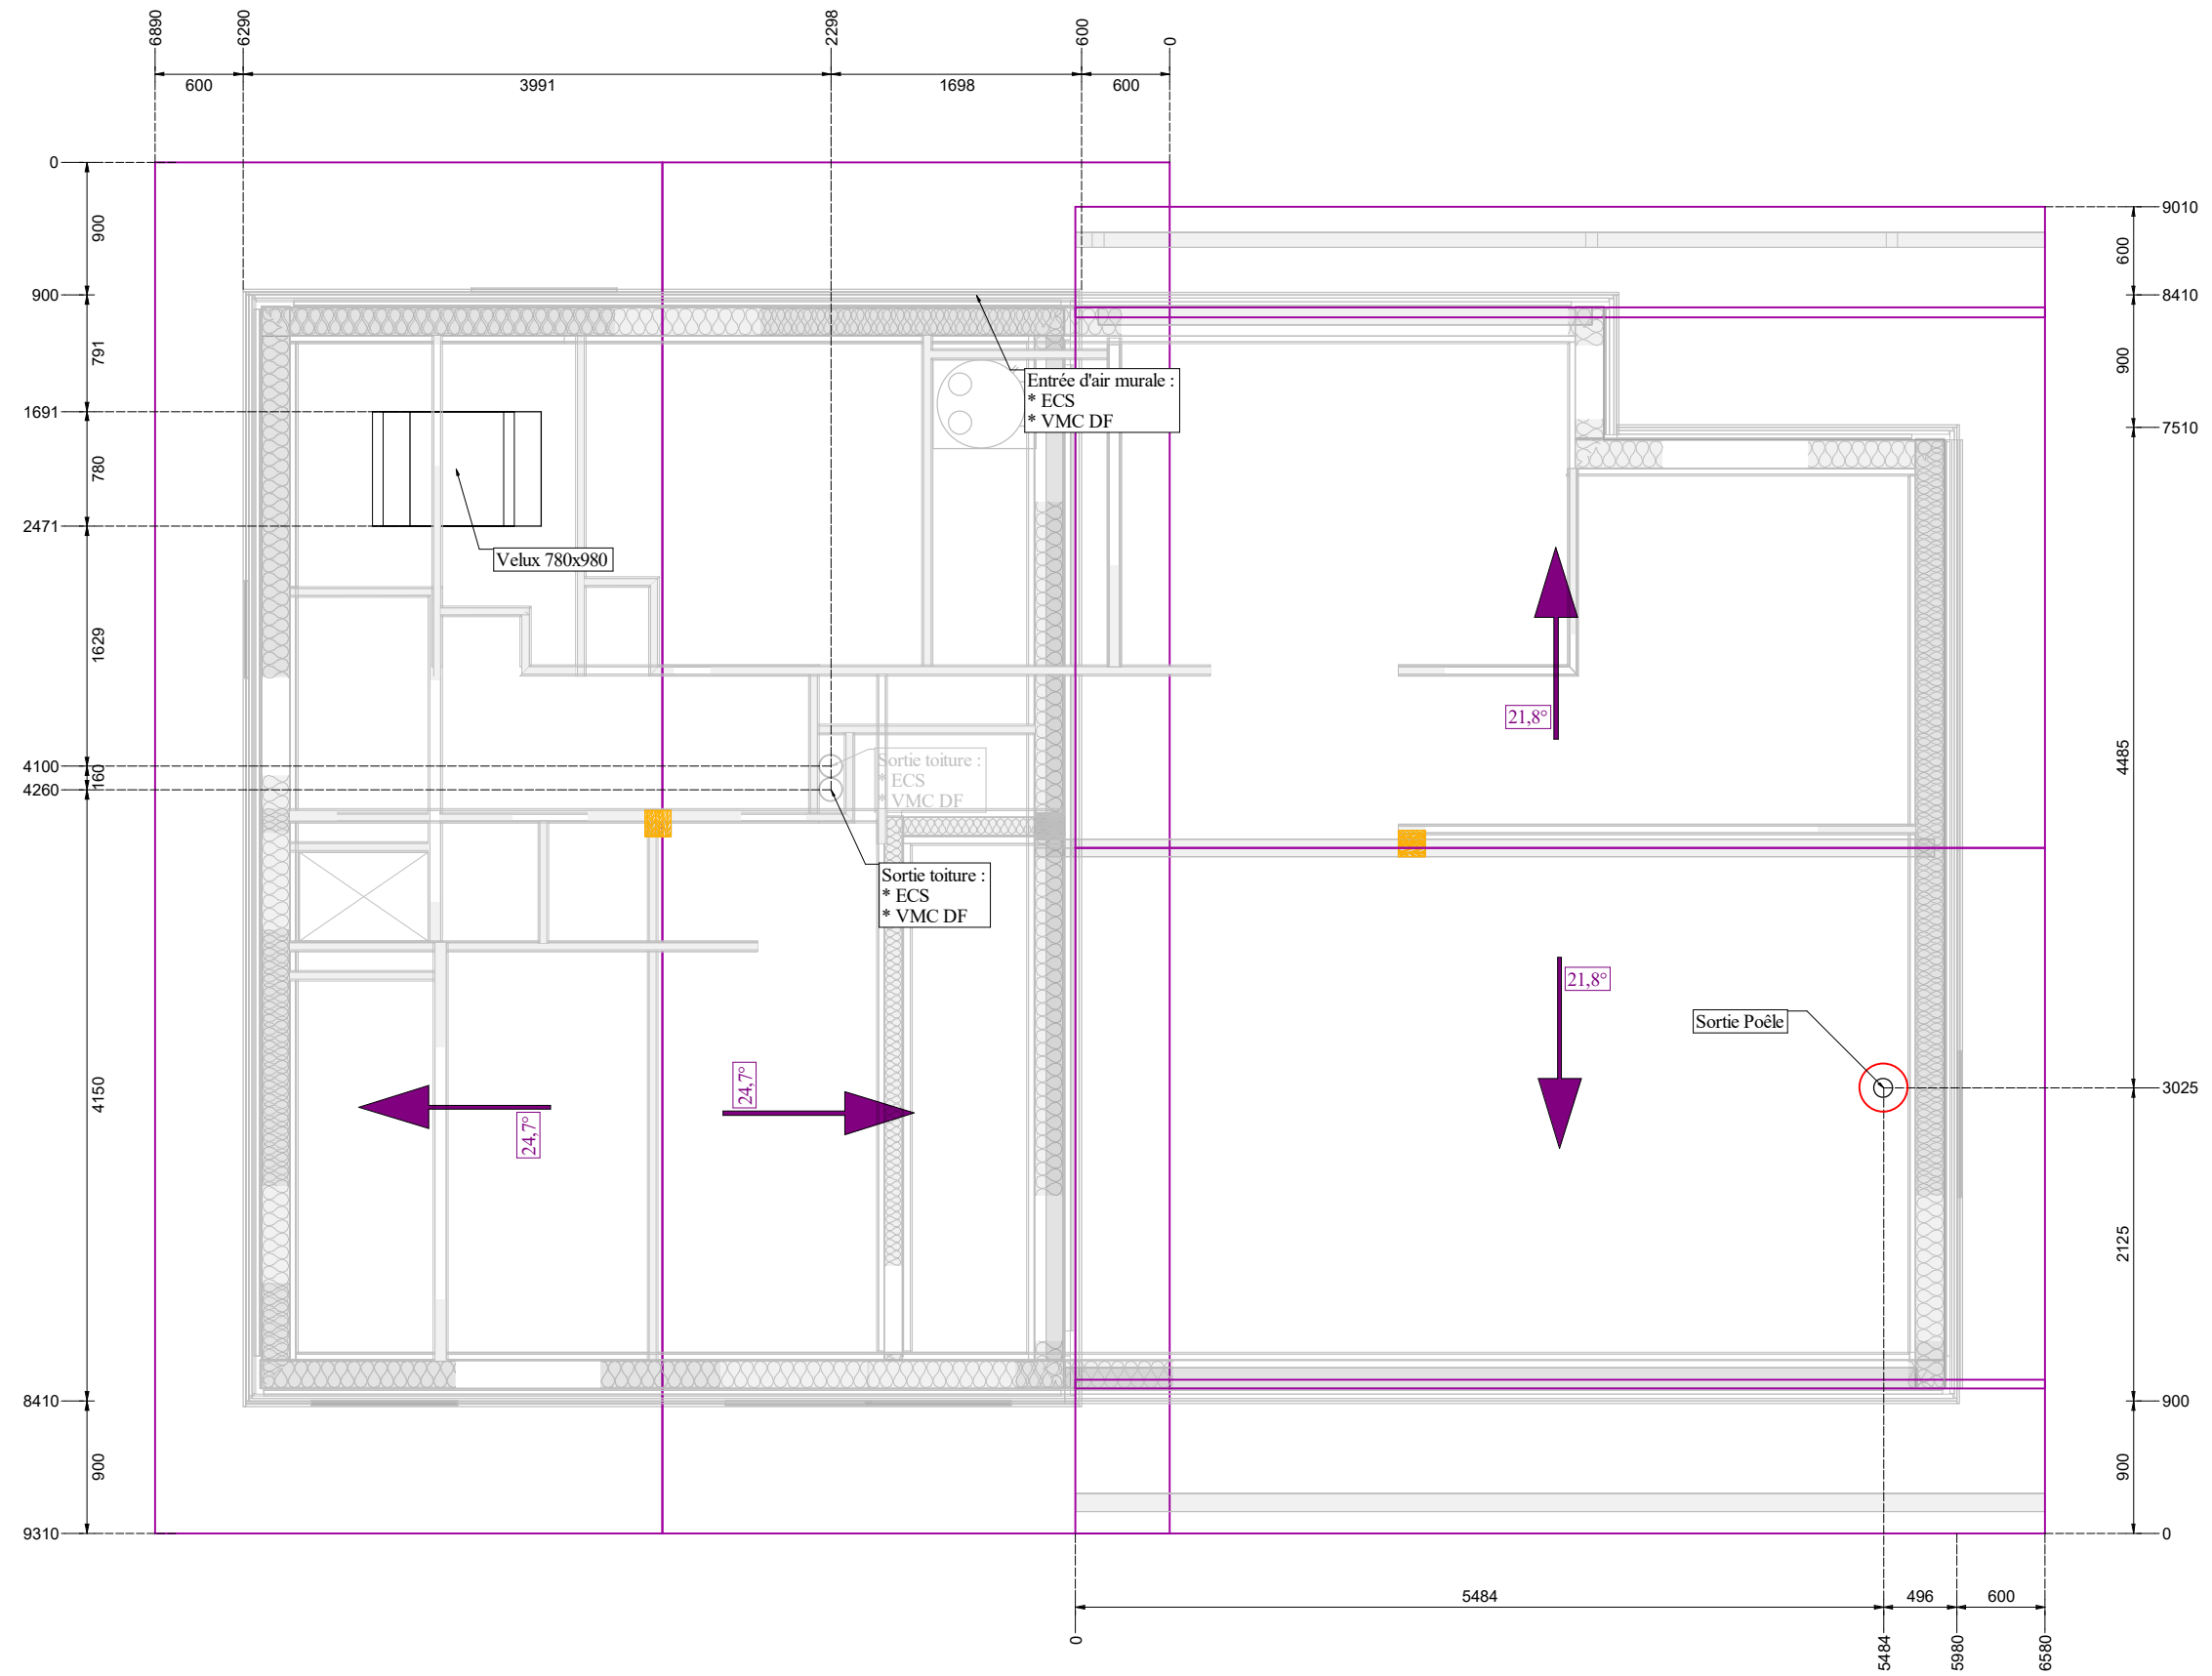

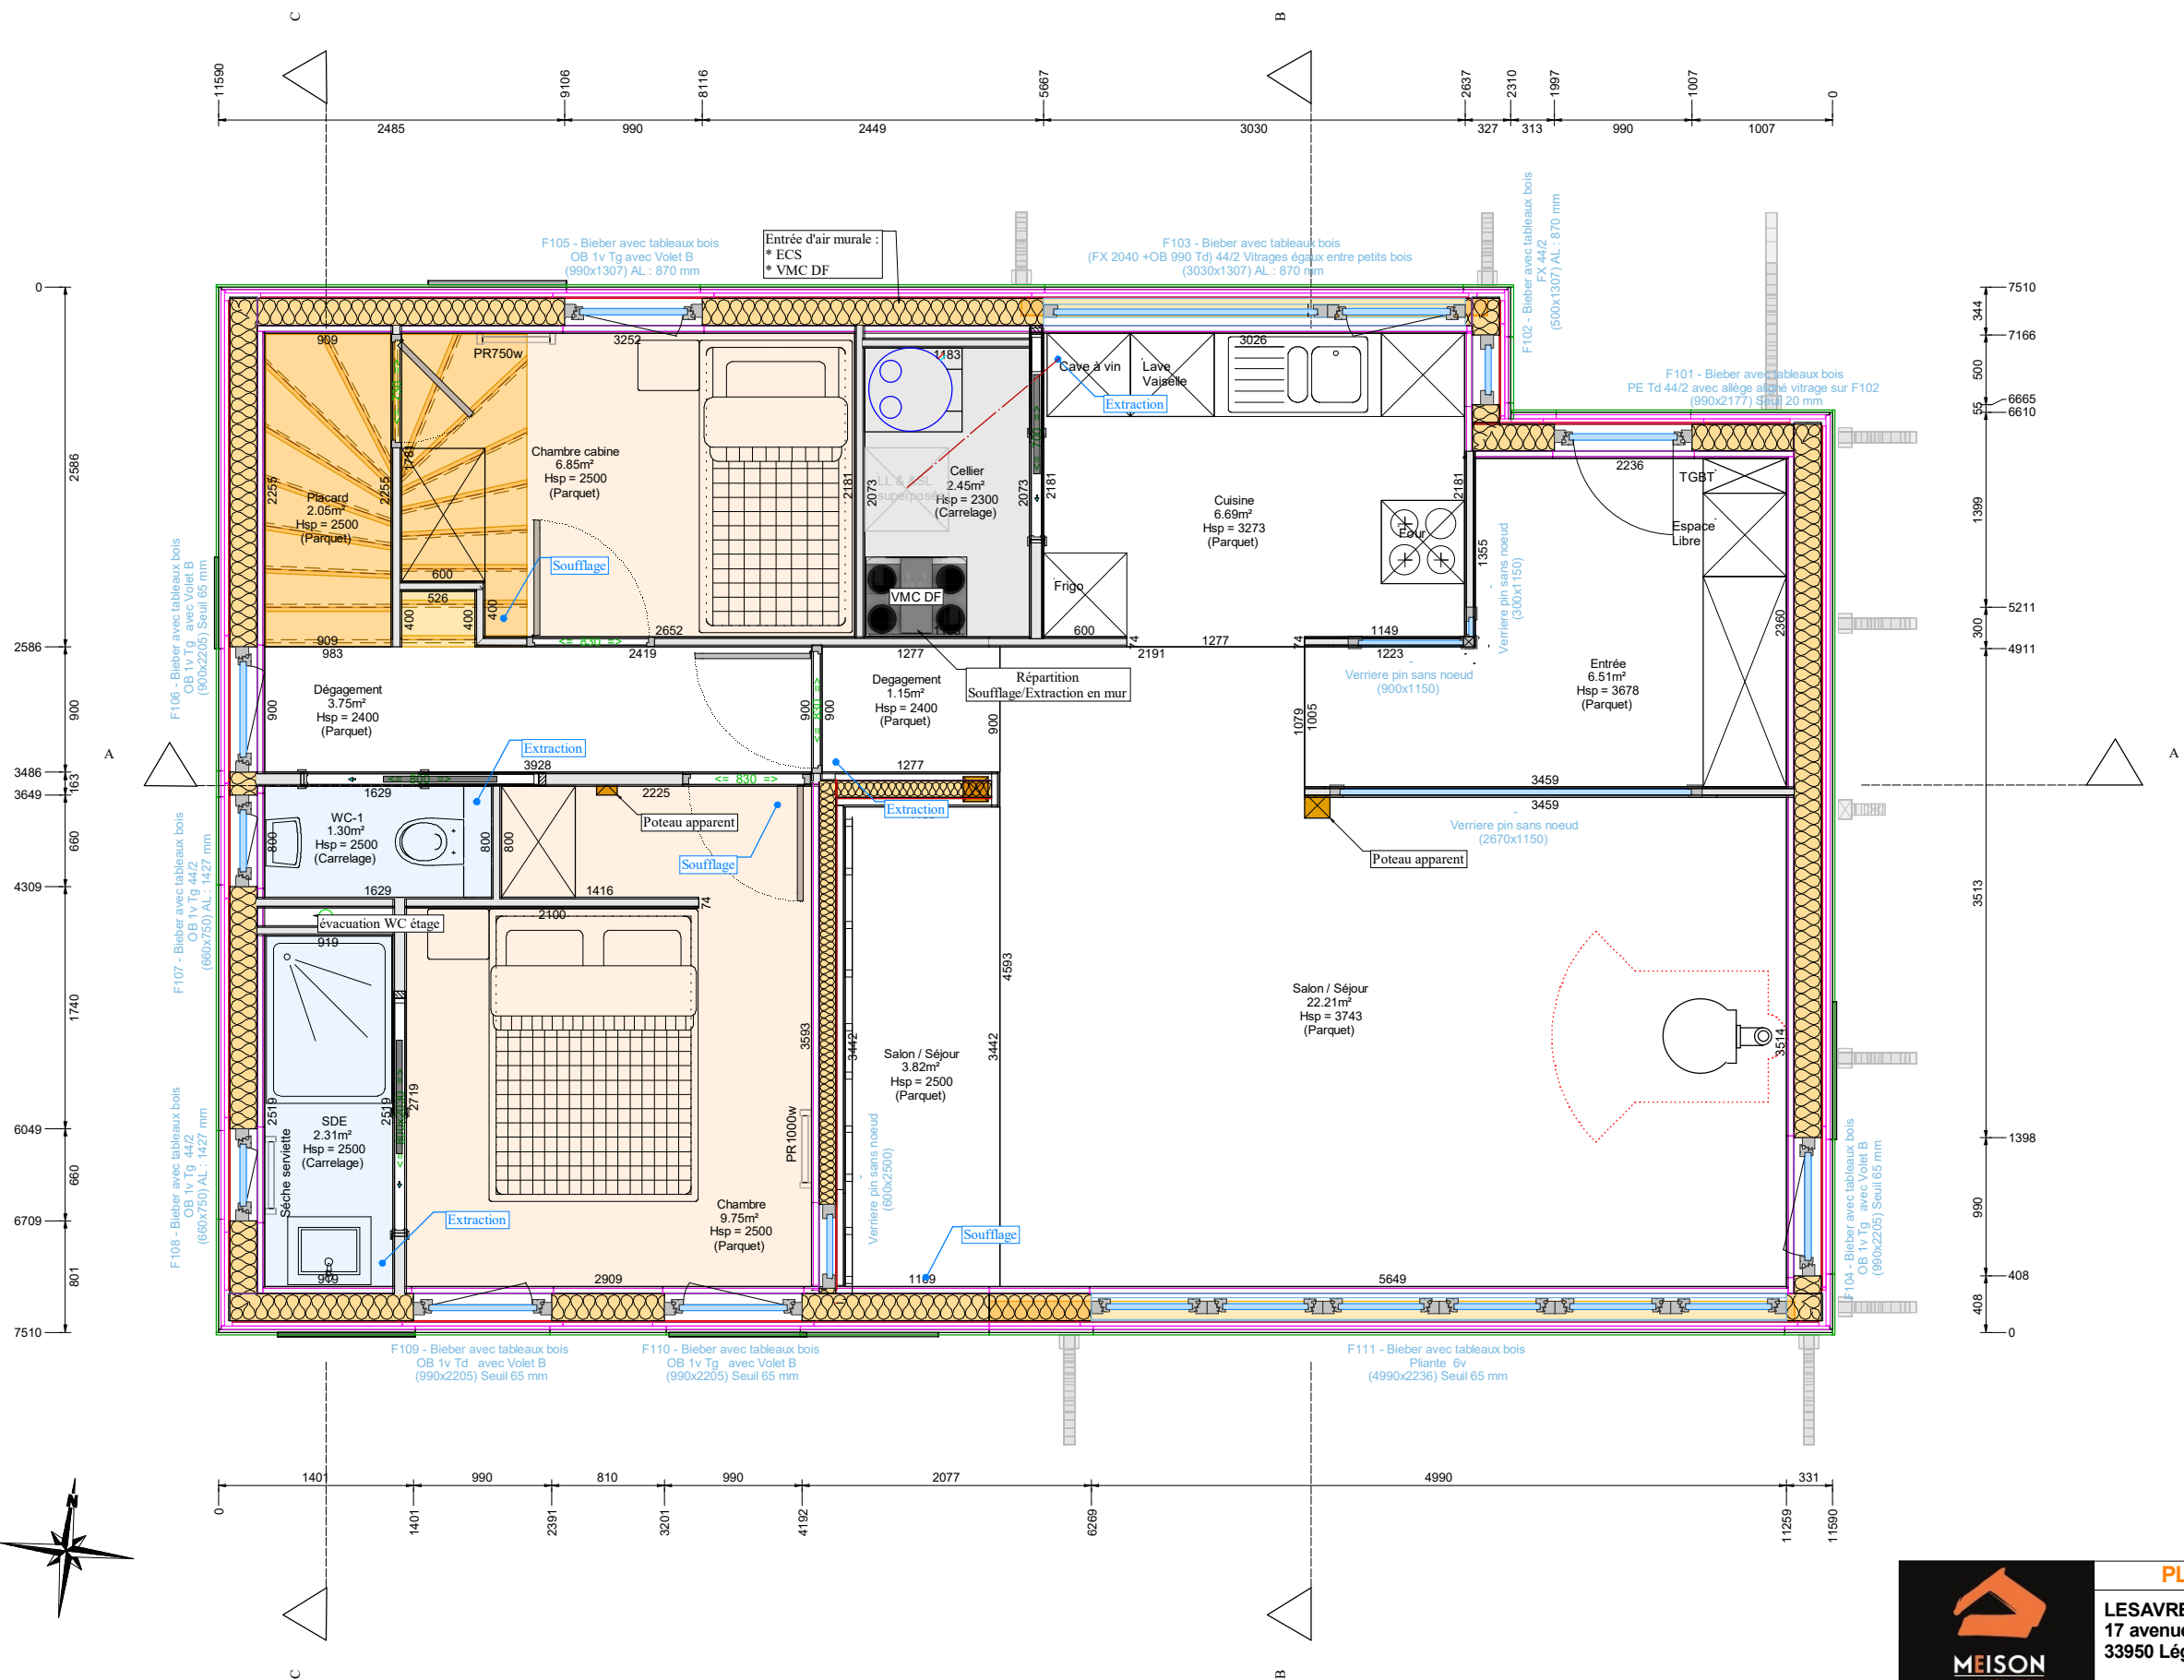
		<b>PLAN DE VALIDATION</b>	
		LESAVRE Or 17 avenue du Docteur Templier 33950 Lége-Cap-Ferret	
Date		Plan : X7_ Terrain	
19/09/2018		Affichage : 00 Réglage initial	
Dessinateur	Echelle		
G.C	1 : 150		




		<b>PLAN DE VALIDATION</b>	
		LESAVRE Or 17 avenue du Docteur Templier 33950 Lége-Cap-Ferret	
Date		Plan : 1_ Dalle	
19/09/2018		Affichage : Dalle - Plan	
Dessinateur	Echelle		
G.C	1 : 50		

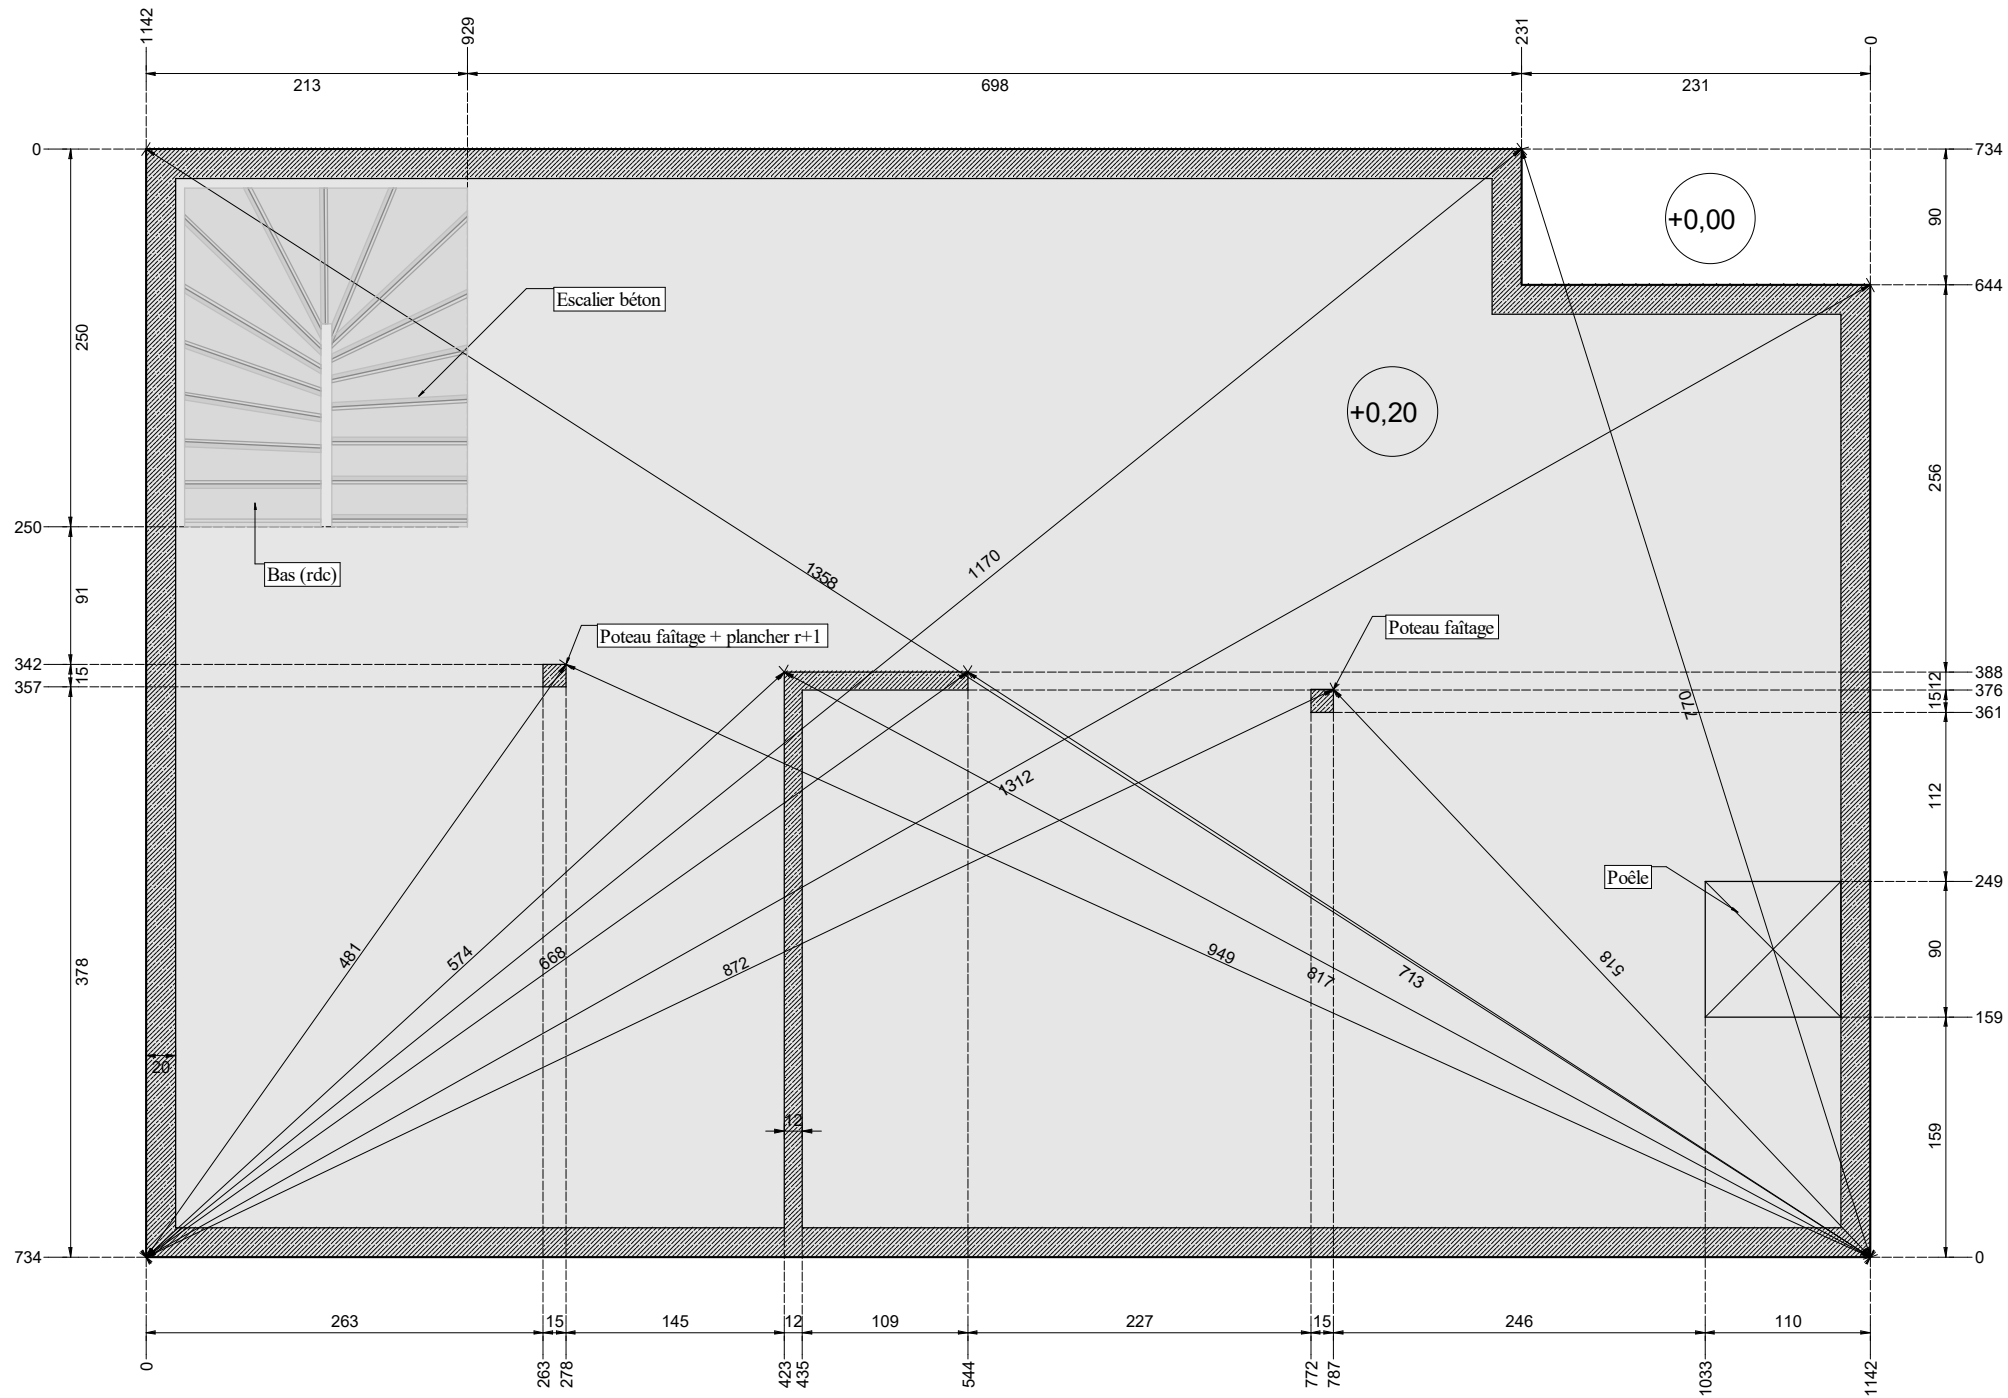


		<b>PLAN DE VALIDATION</b>	
		LESAVRE Or 17 avenue du Docteur Templier 33950 Lége-Cap-Ferret	
Date		Plan : 5_ Toiture-1	
19/09/2018		Affichage : Vue Toiture	
Dessinateur	Echelle		
G.C	1 : 50		




PLAN DE VALIDATION	
 <b>LESAVRE Or</b> 17 avenue du Docteur Tempplier 33950 Lége-Cap-Ferret	
Date	19/09/2018
Dessinateur	G.C
Echelle	1 : 50
Plan : 2_ RDC Affichage : Vue Parois	

	BAES
	Point lumineux détecteurs
	Spots détecteurs
	Spots
	Point lumineux plafond
	Point lumineux applique
	Interrupteur avec témoin
	Interrupteur
	Interrupteur va-et-vient
	Interrupteur + PC PMR
	Prises RJ45
	PC sur interrupteur
	Prises de courants
	Prises de courants
	Commande VR
	Twatt
	Sonnette / visiophone
	Radiateur
	Interrupteur VMC



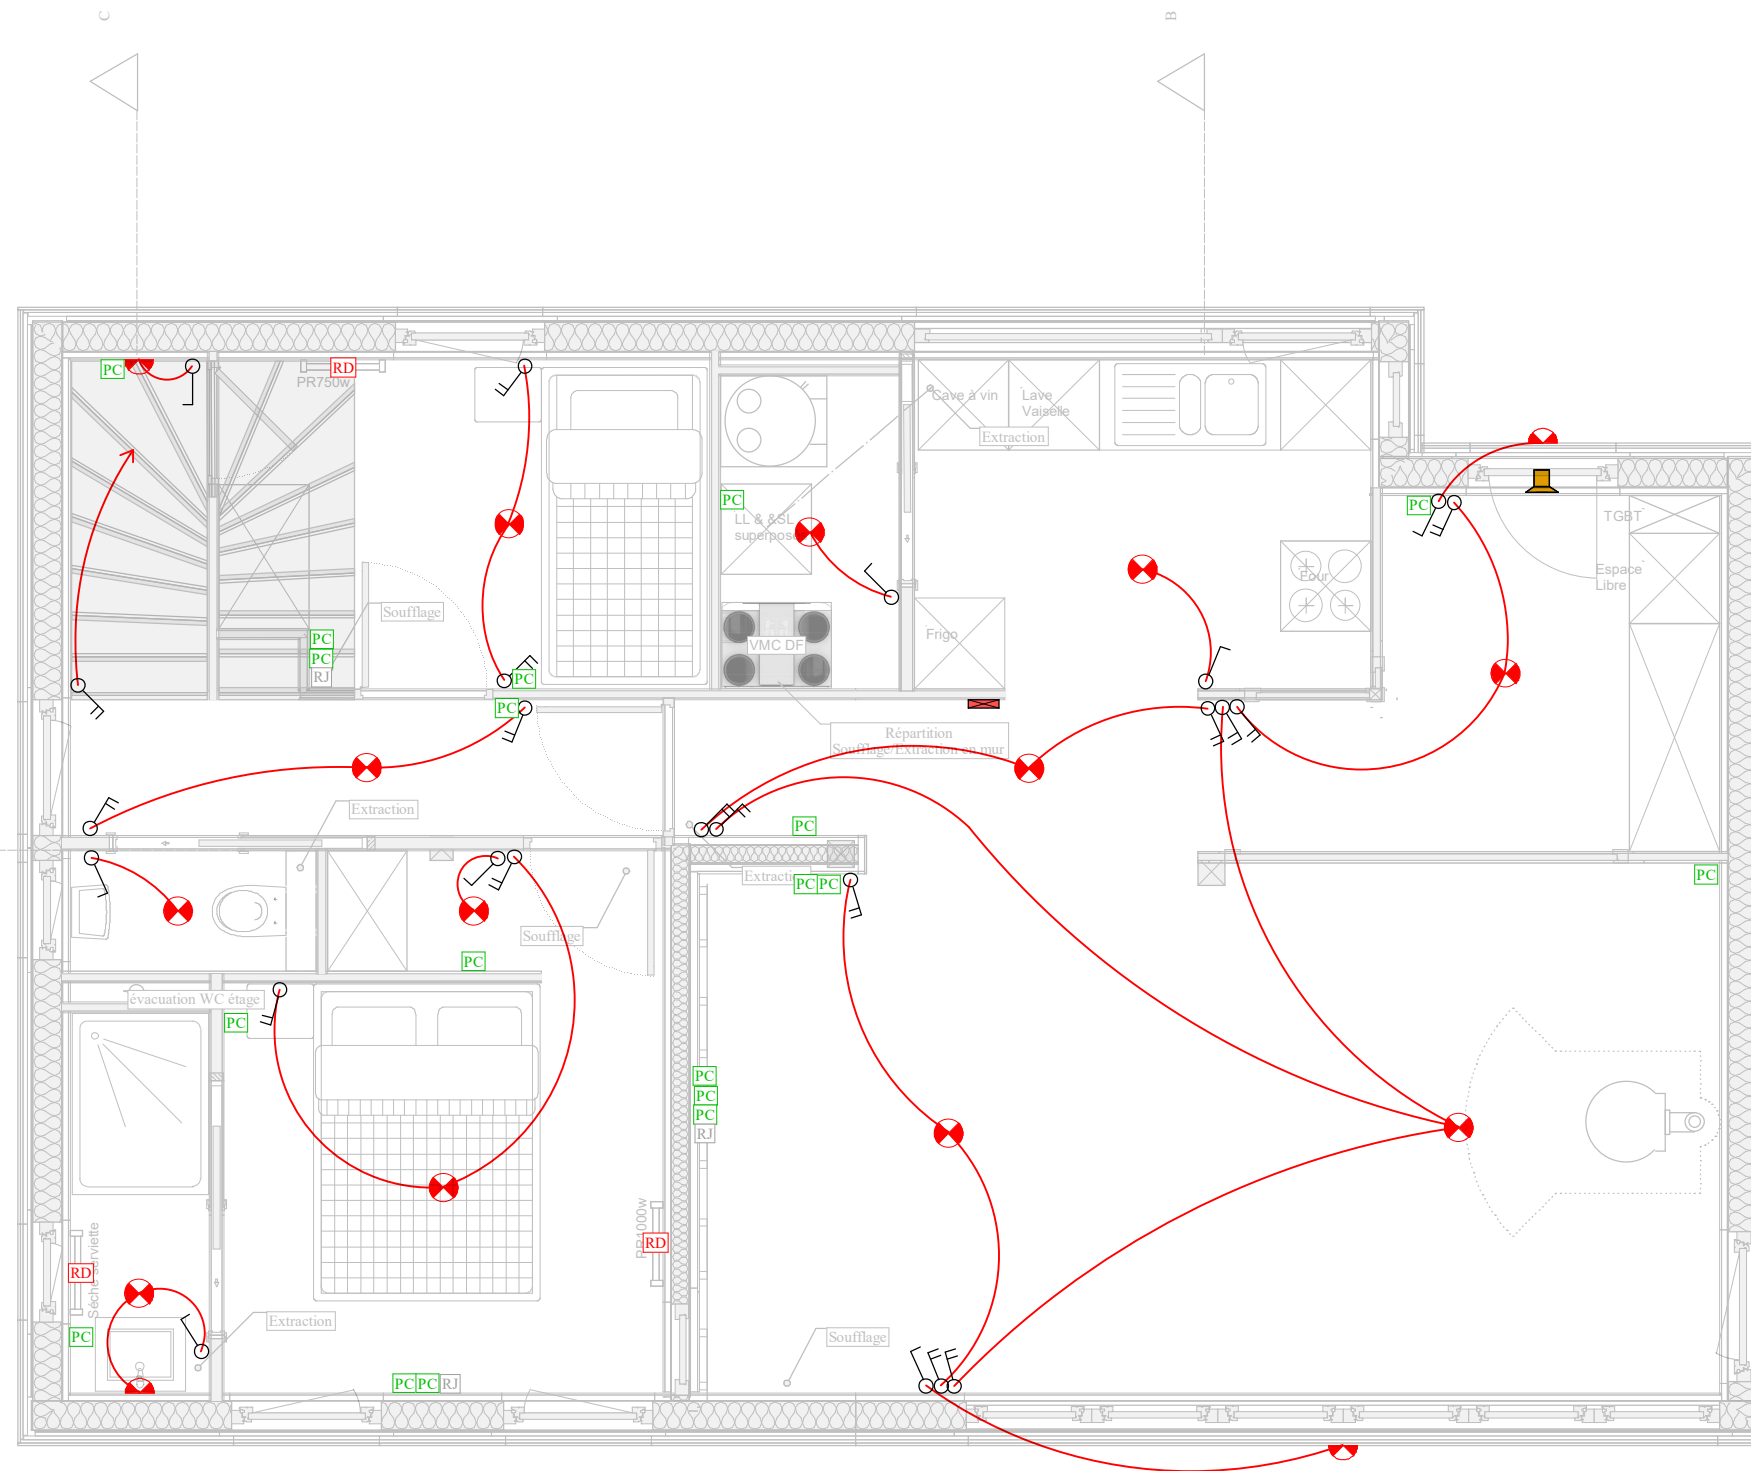


	<b>PLAN DE VALIDATION</b>	
	<b>LESAVRE Or</b> 17 avenue du Docteur Templier 33950 Lége-Cap-Ferret	
Date	Plan : Plan Elec RDC	
19/09/2018	Affichage : Vue paroi - plans elec	
Dessinateur	Echelle	
G.C	1 : 50	

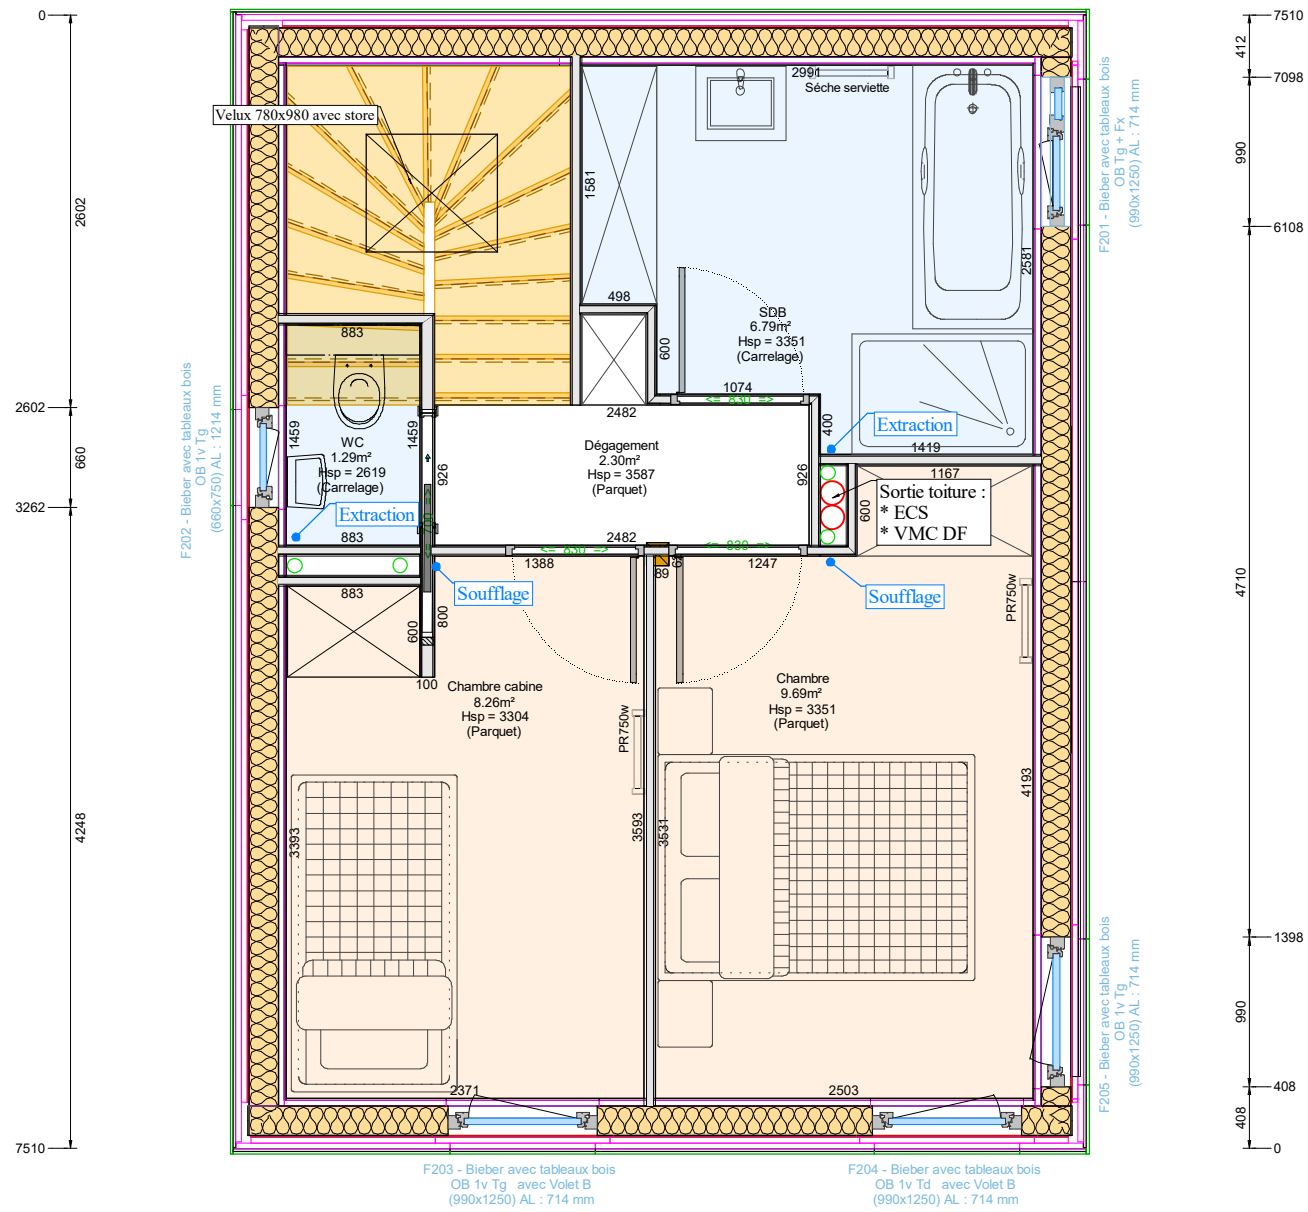


MEISON INNOVATIONS		PLAN DE VALIDATION	
		LESAVRE Or 17 avenue du Docteur Templier 33950 Lége-Cap-Ferret	
Date	19/09/2018	Plan : 4_ R+1	
Dessinateur	G.C	Echelle	1 : 50
		Affichage : Vue Parois	


	BAES
	Point lumineux détecteurs
	Spots détecteurs
	Spots
	Point lumineux plafond
	Point lumineux applique
	Interrupteur avec témoin
	Interrupteur
	Interrupteur va-et-vient
	Interrupteur + PC PMR
	Prises RJ45
	PC sur interrupteur
	Prises de courants
	Prises de courants
	Commande VR
	Twatt
	Sonnette / visiophone
	Radiateur
	Interrupteur VMC

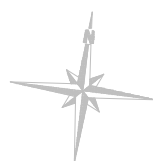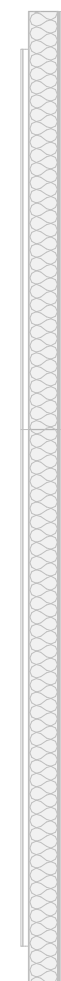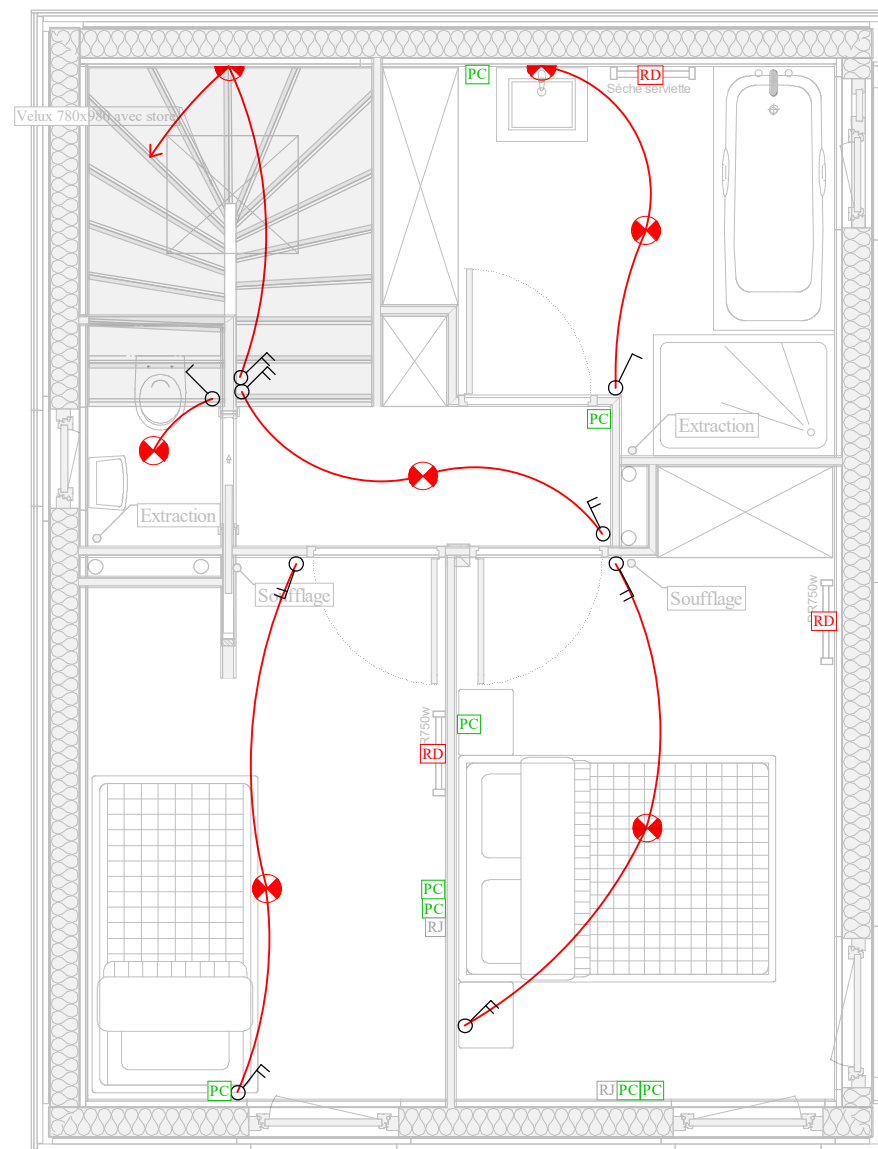


	<b>PLAN DE VALIDATION</b>	
	LESAVRE Or 17 avenue du Docteur Templier 33950 Lége-Cap-Ferret	
Date	19/09/2018	Plan : Plan Elec R+1
Dessinateur	G.C	Echelle
		1 : 50
		Affichage : Vue paroi - plans elec

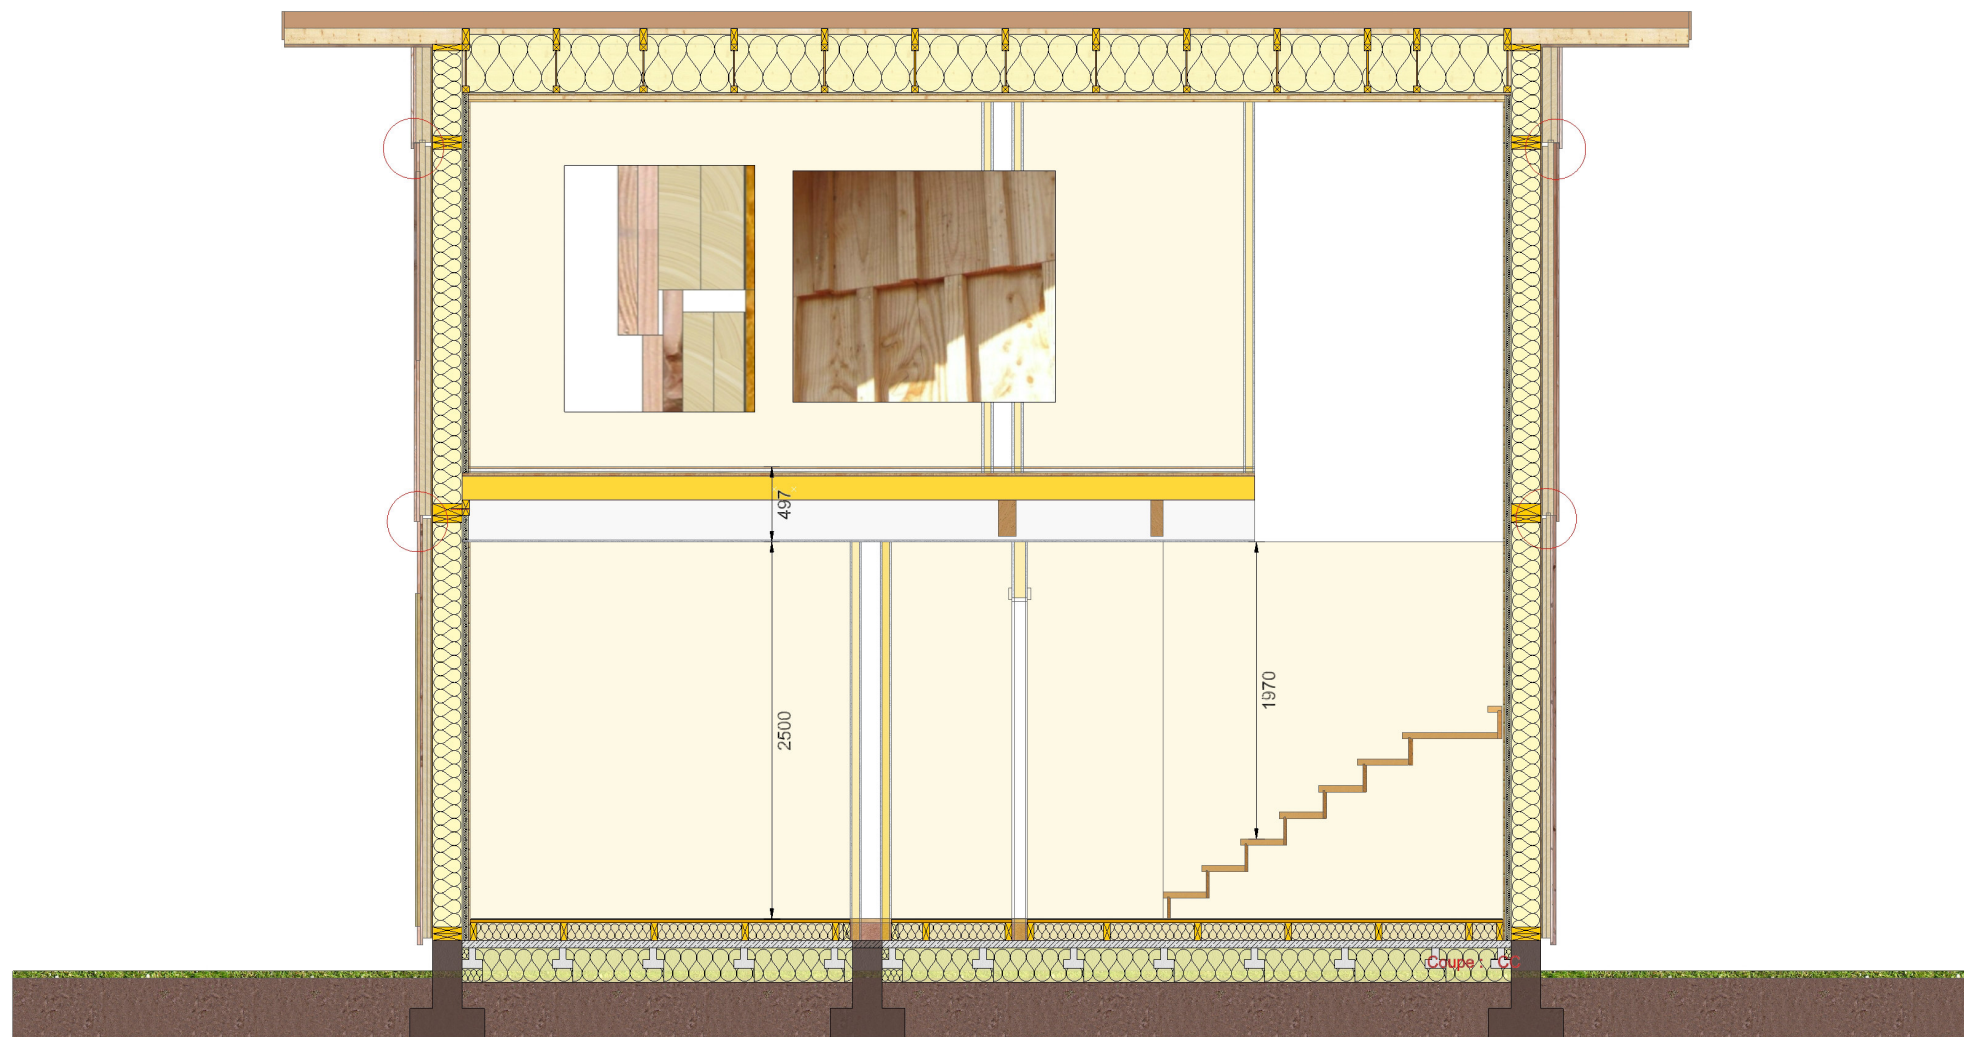


Coupe : CC (1 : 50.00)


		<b>PLAN DE VALIDATION</b>	
		LESAVRE Or 17 avenue du Docteur Templier 33950 Lége-Cap-Ferret	
Date		Plan : Coupe _ CC	
18/09/2018		Affichage : Visualisation Coupe	
Dessinateur	Echelle		
G.C	1 : 50		

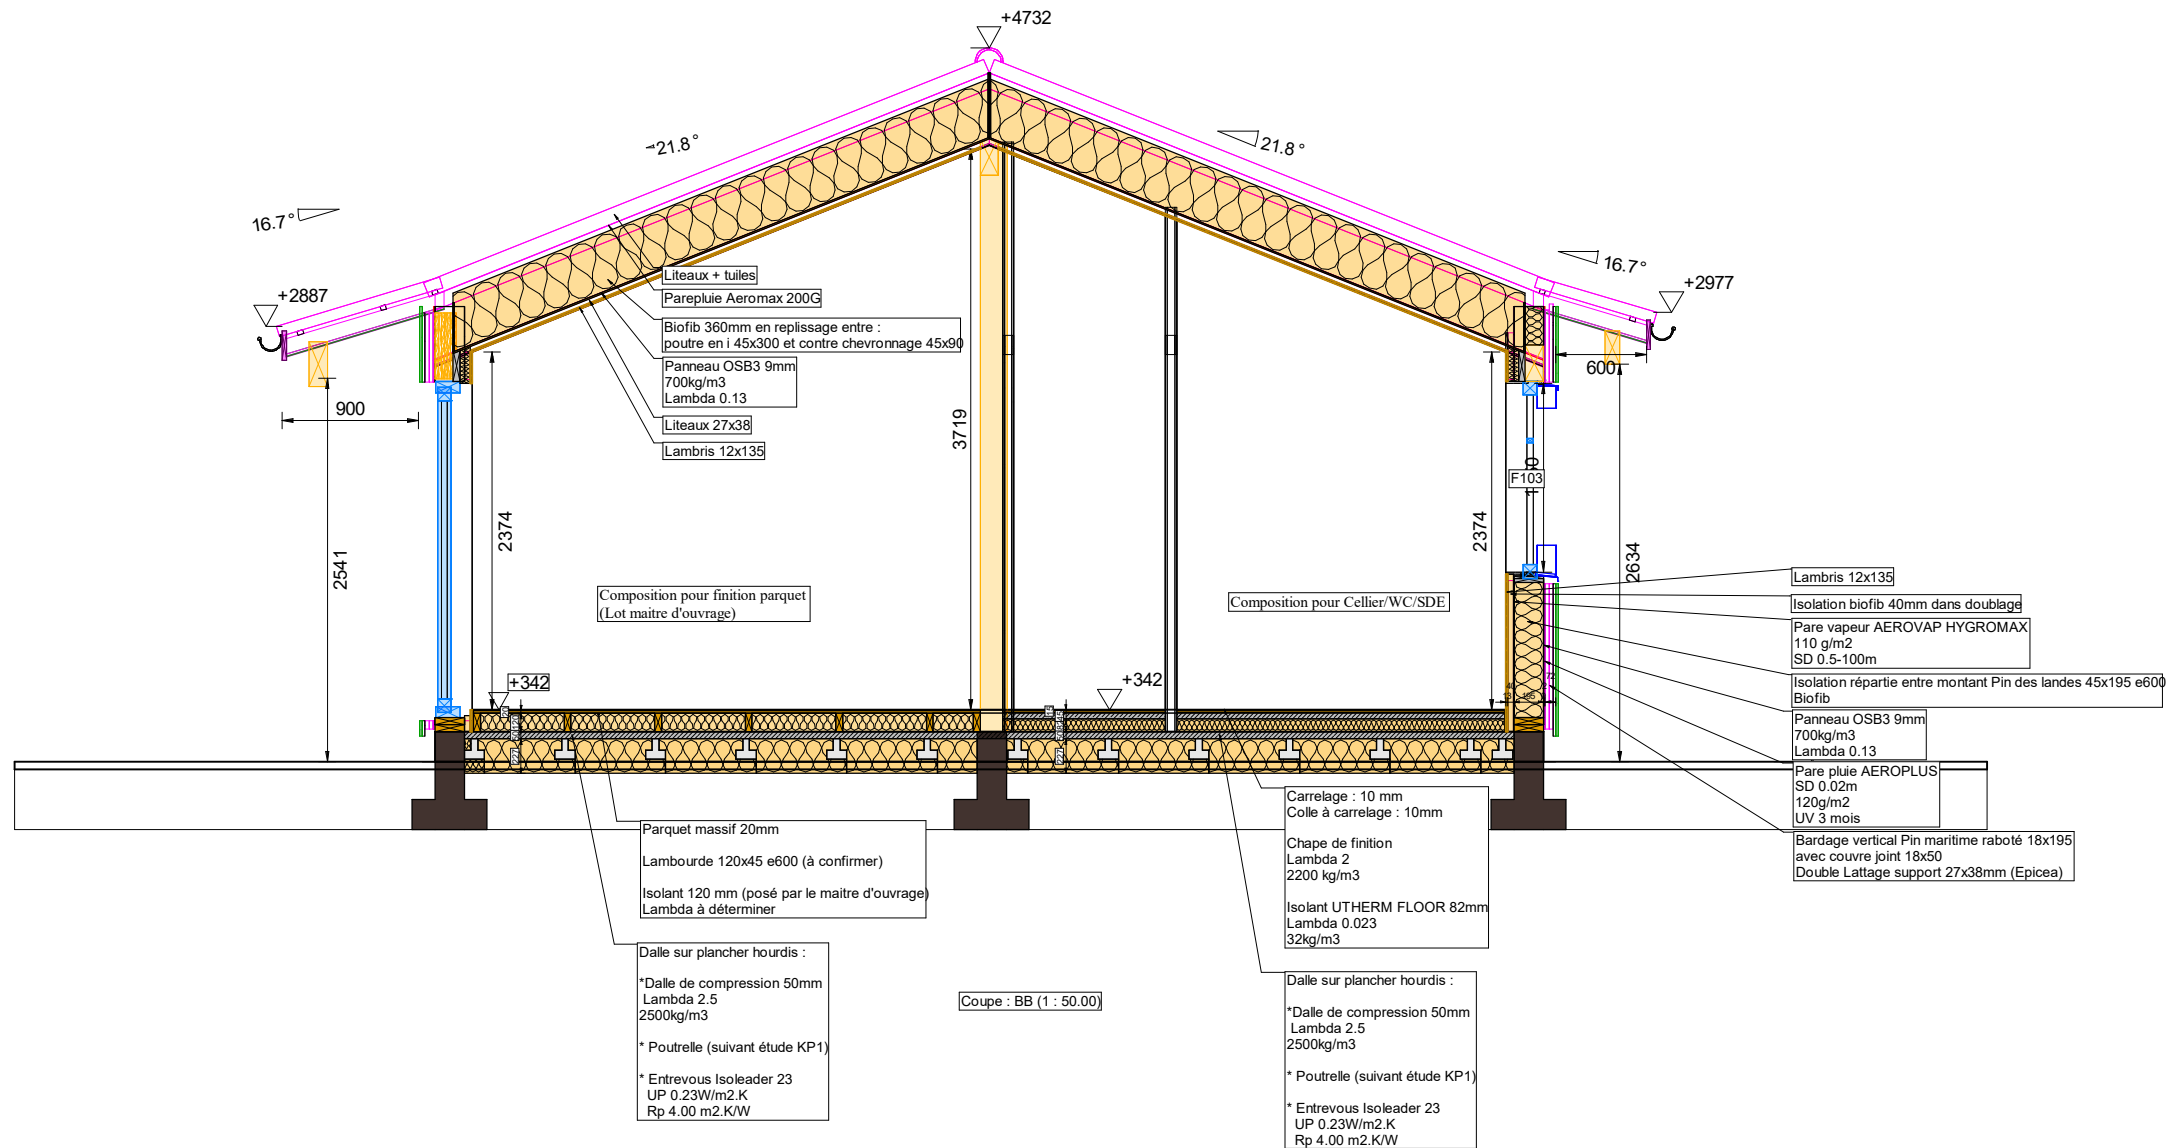


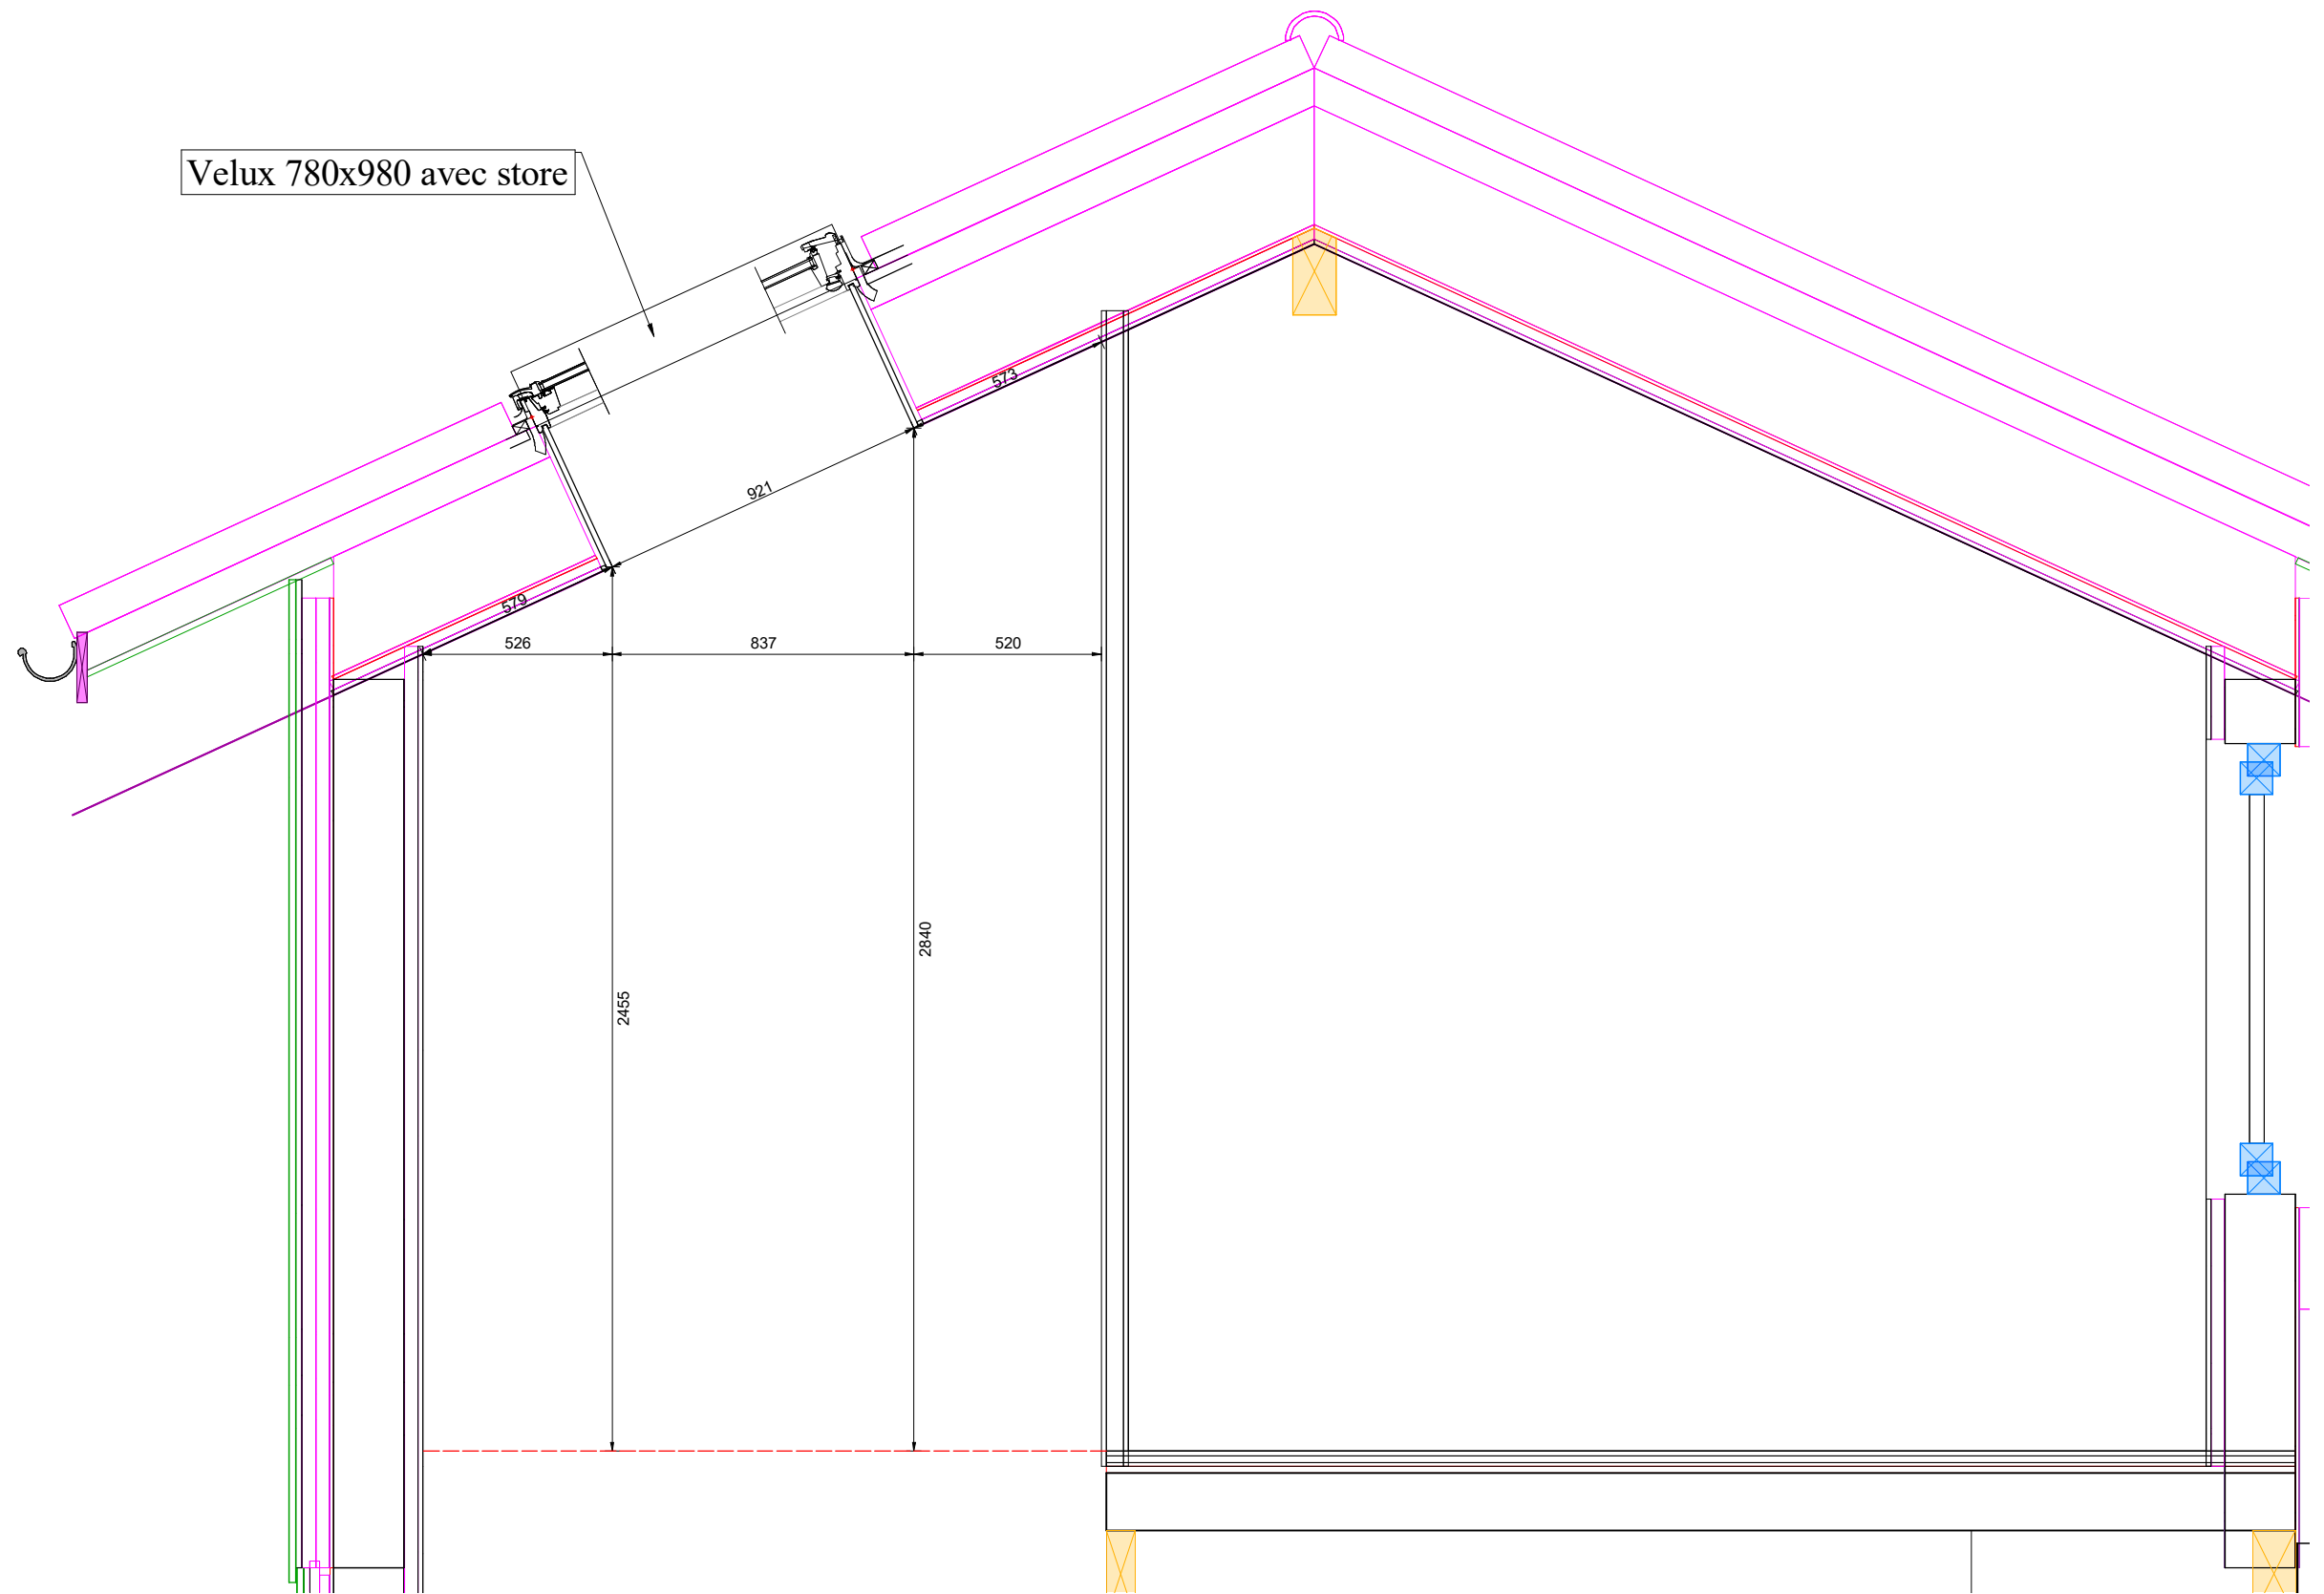


Coupe :


PLAN DE VALIDATION	
	
<b>LESAVRE Or</b> 17 avenue du Docteur Templier 33950 Lége-Cap-Ferret	
Date	18/09/2018
Dessinateur	G.C
Echelle	1 : 50
Plan : Coupe _ BB Affichage : Visualisation Coupe	


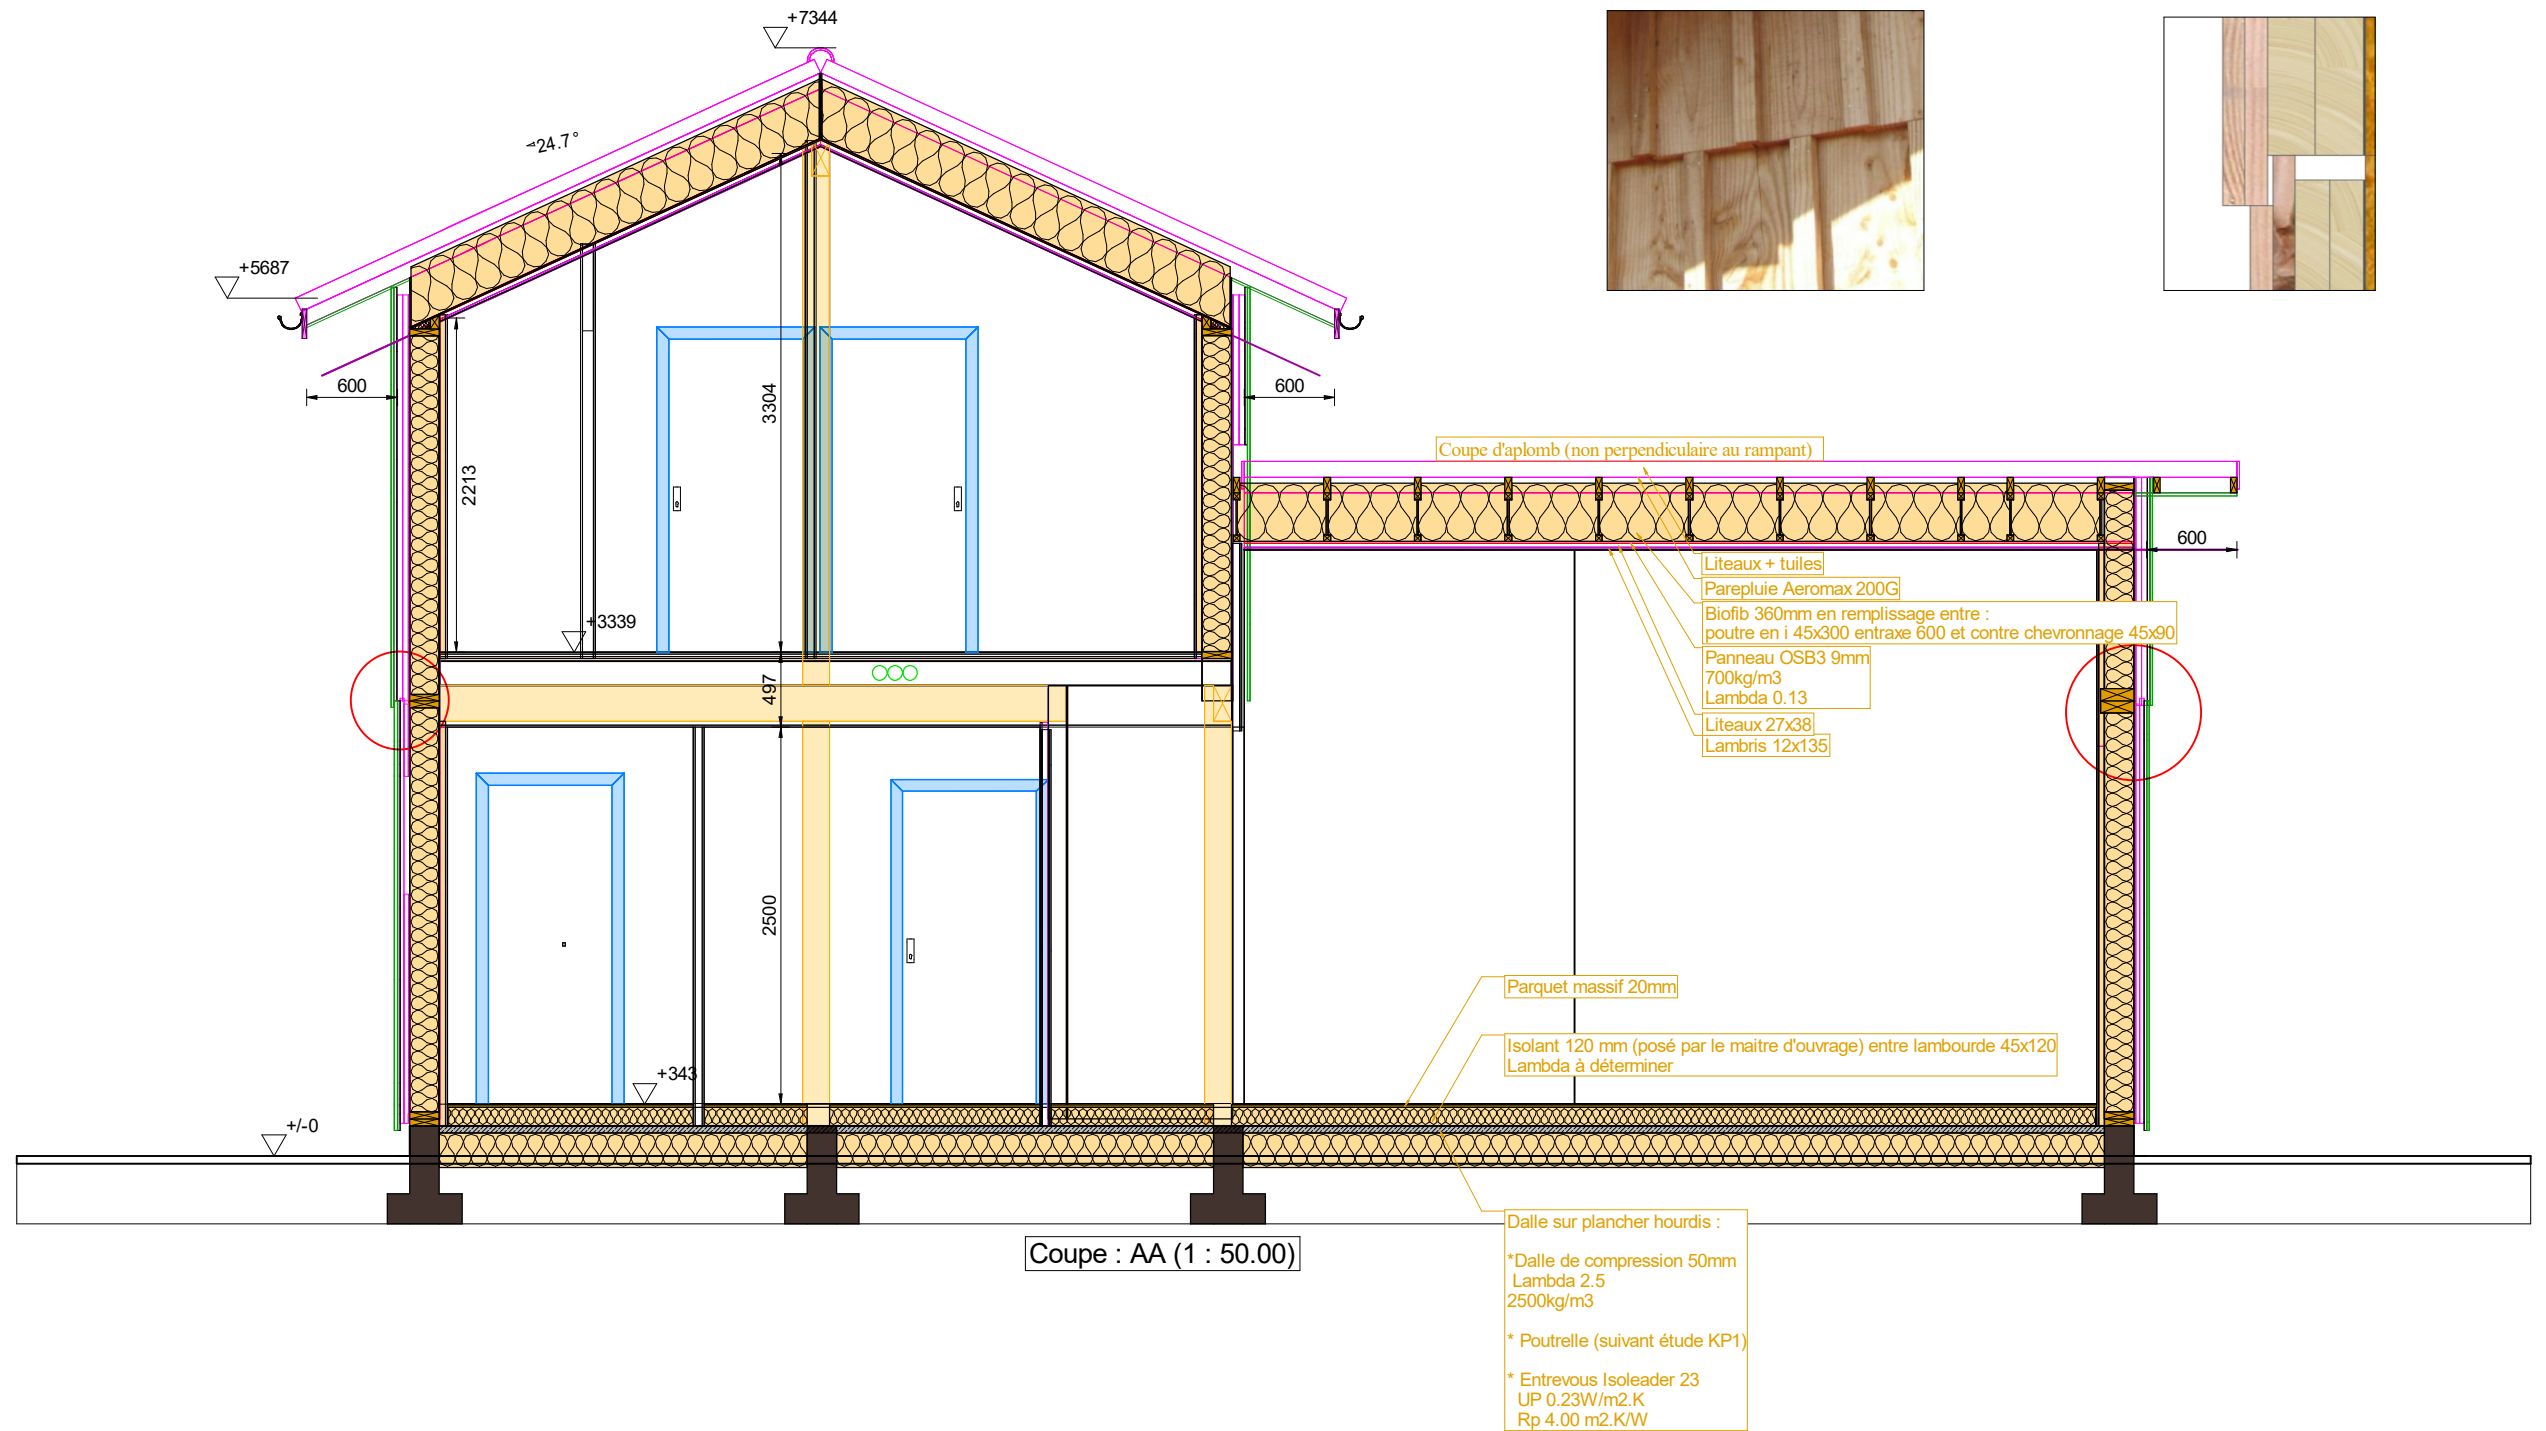



 <b>PLAN DE VALIDATION</b>	
<b>LESAVRE Or</b> 17 avenue du Docteur Templier 33950 Lége-Cap-Ferret	
Date <b>18/09/2018</b>	Plan : Coupe _ AA
Dessinateur <b>G.C</b>	Echelle <b>1 : 50</b>
<b>Affichage : Visualisation Coupe</b>	



Velux 780x980 avec store


		<b>PLAN DE VALIDATION</b>	
		LESAVRE Or 17 avenue du Docteur Templier 33950 Lége-Cap-Ferret	
Date		Plan : Coupe _ Coupe sur velux	
19/09/2018		Affichage : Visualisation Coupe	
Dessinateur	Echelle		
G.C	1 : 20		

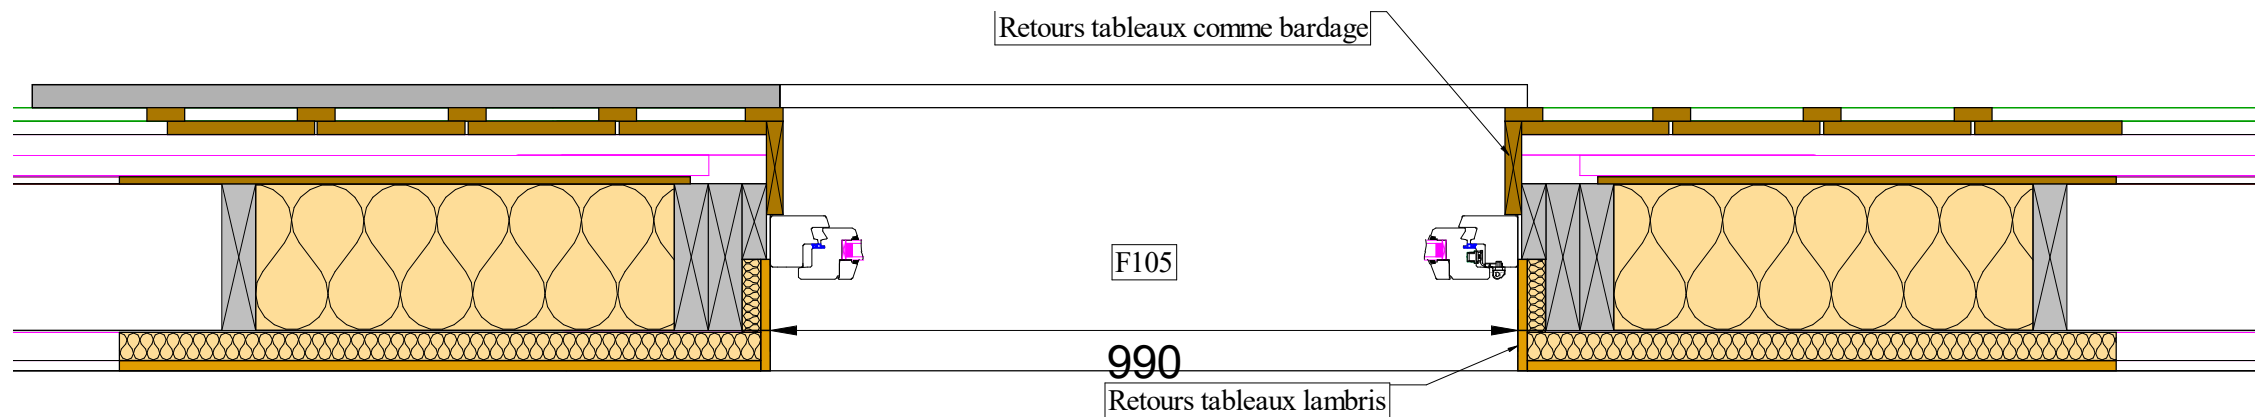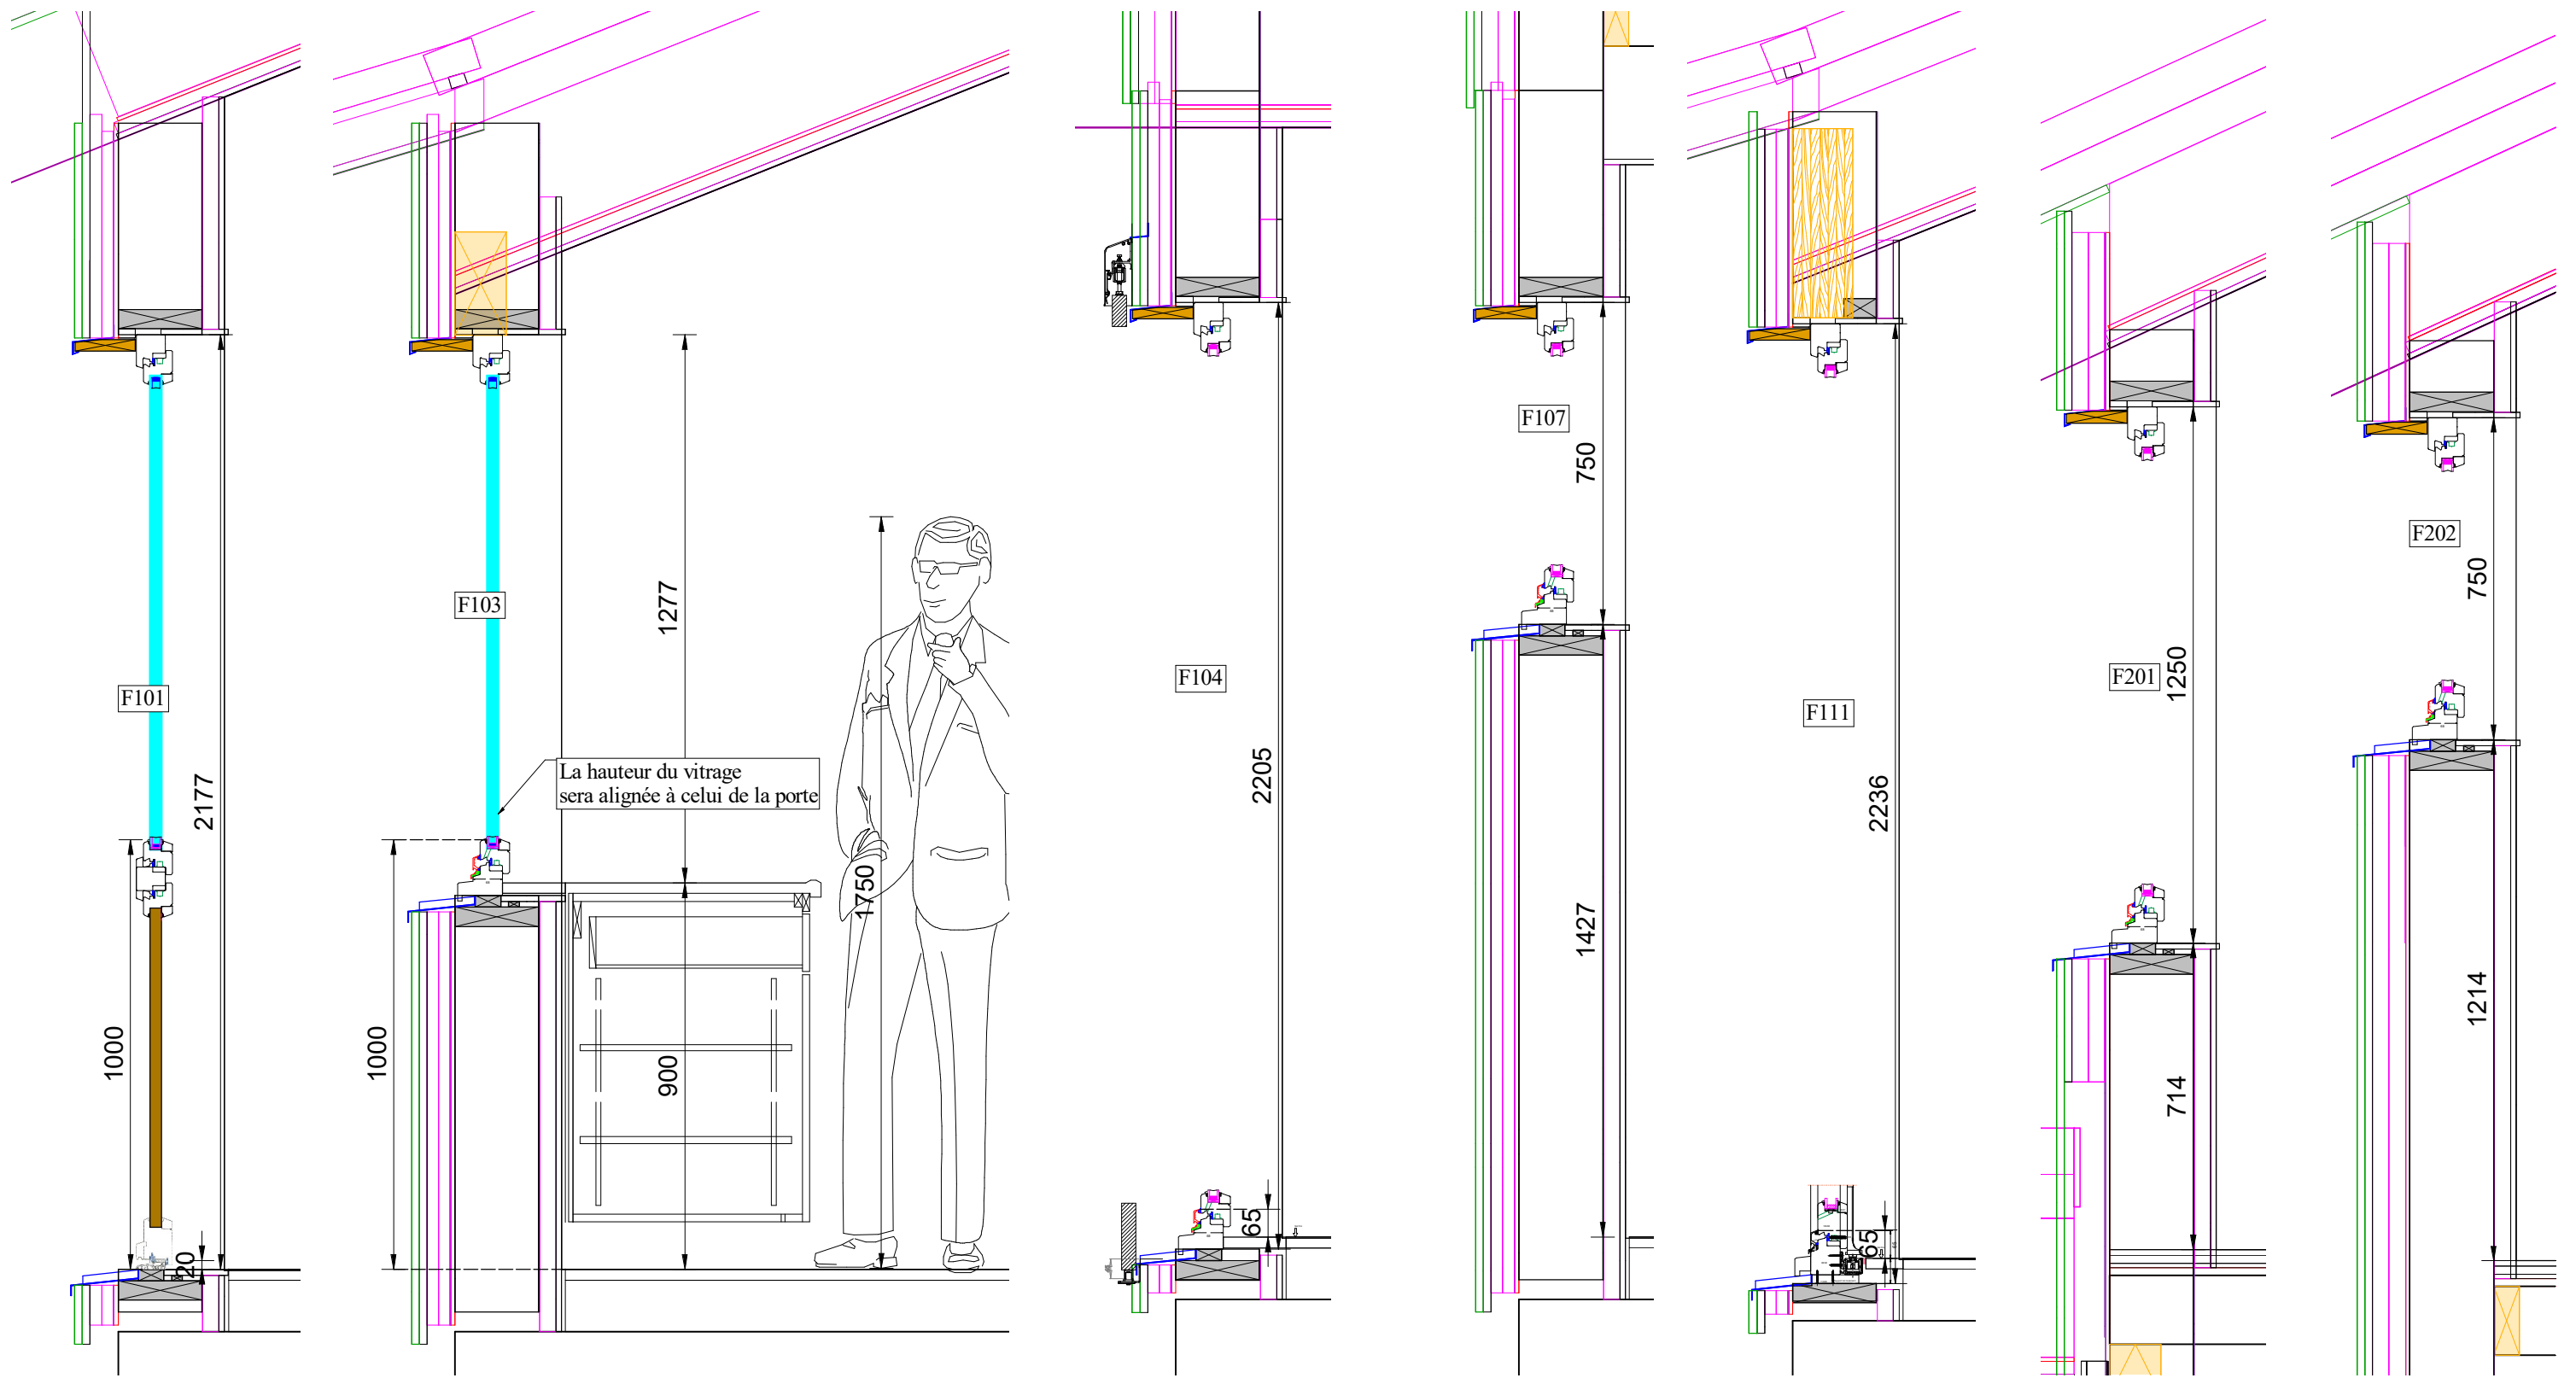


PLAN DE VALIDATION	
 <b>LESAVRE Or</b> 17 avenue du Docteur Tempier 33950 Lége-Cap-Ferret	
Date	18/09/2018
Dessinateur	G.C
Echelle	1 : 15
Plan : Affichage : Visualisation Coupe	




	<b>PLAN DE VALIDATION</b>	
	LESAVRE Or 17 avenue du Docteur Templier 33950 Lége-Cap-Ferret	
Date	19/09/2018	Plan : 3D_2_RDC
Dessinateur	G.C	Echelle 1 : 100
		Affichage : Visualisation 3D

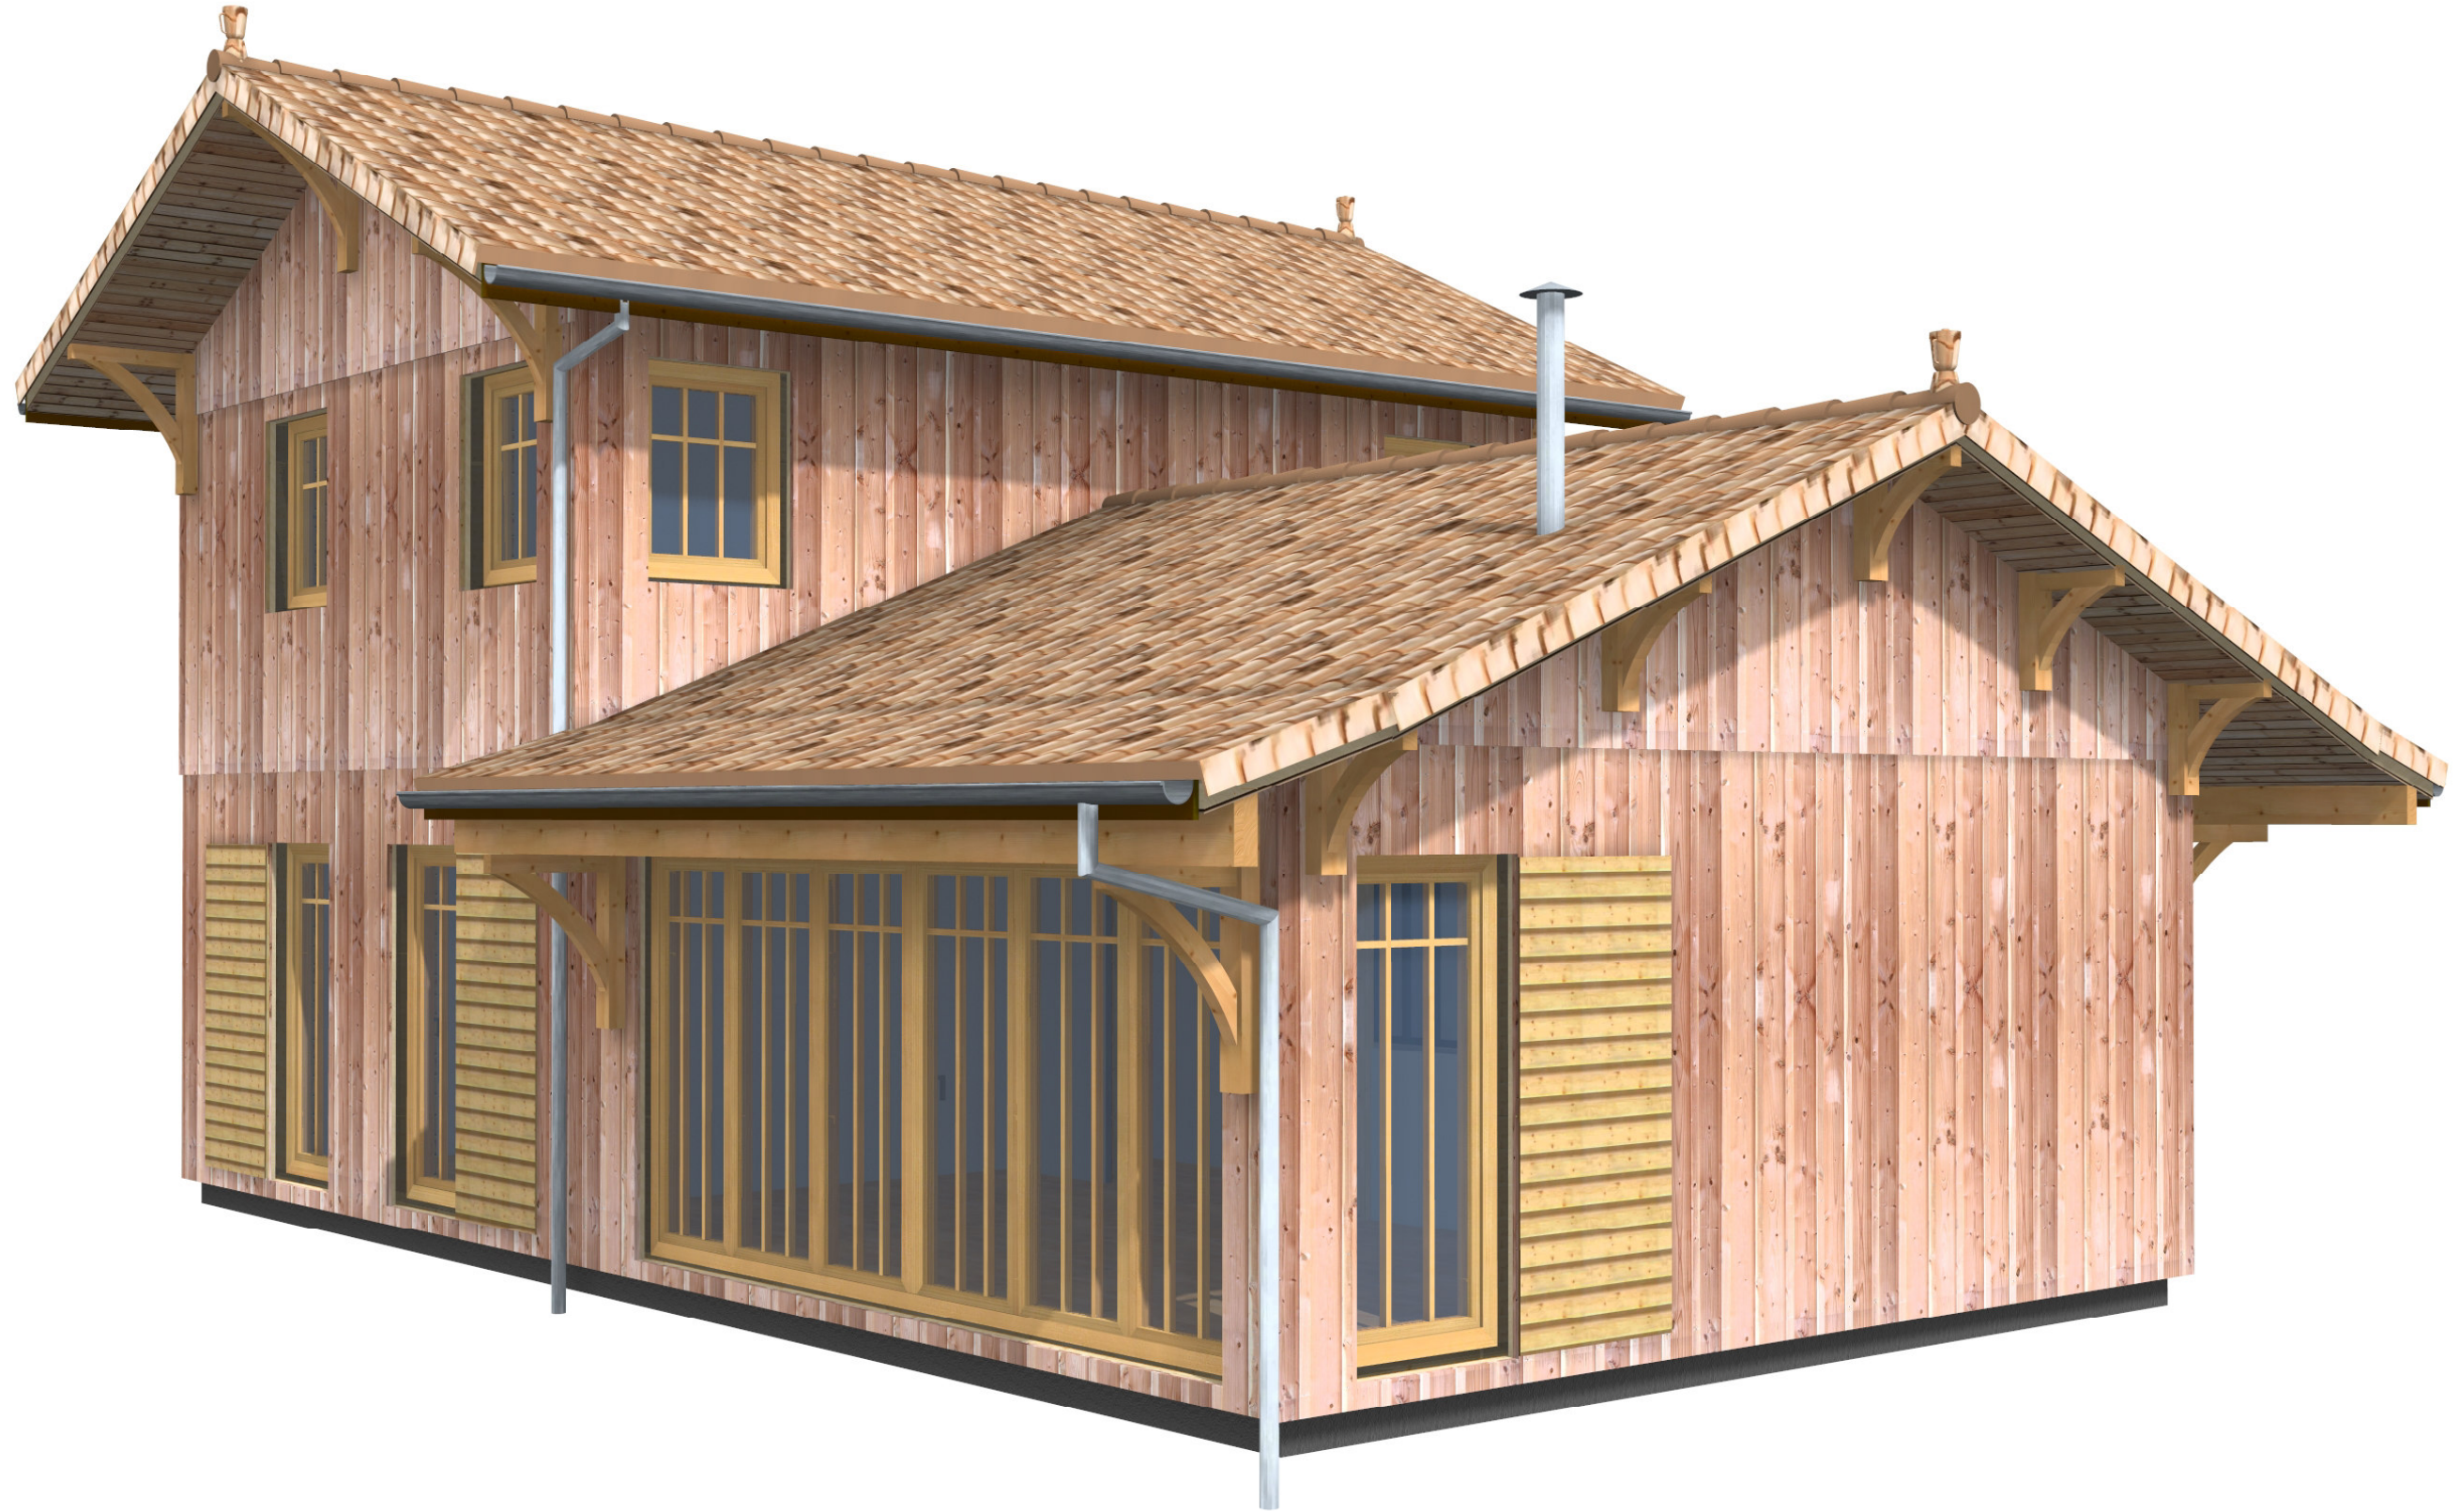

		<b>PLAN DE VALIDATION</b>	
		LESAVRE Or 17 avenue du Docteur Templier 33950 Lége-Cap-Ferret	
Date 19/09/2018		Plan : 3D_2_RDC	
Dessinateur G.C	Echelle 1:100	Affichage : Visualisation 3D	




	<b>PLAN DE VALIDATION</b>	
	LESAVRE Or 17 avenue du Docteur Templier 33950 Lége-Cap-Ferret	
Date	19/09/2018	Plan : 3D_2_RDC
Dessinateur	G.C	Echelle 1 : 5
		Affichage : Visualisation 3D



		<b>PLAN DE VALIDATION</b>	
		LESAVRE Or 17 avenue du Docteur Templier 33950 Lége-Cap-Ferret	
Date		Plan : 3D_2_RDC	
19/09/2018		Affichage : Visualisation 3D	
Dessinateur	Echelle		
G.C	1:100		



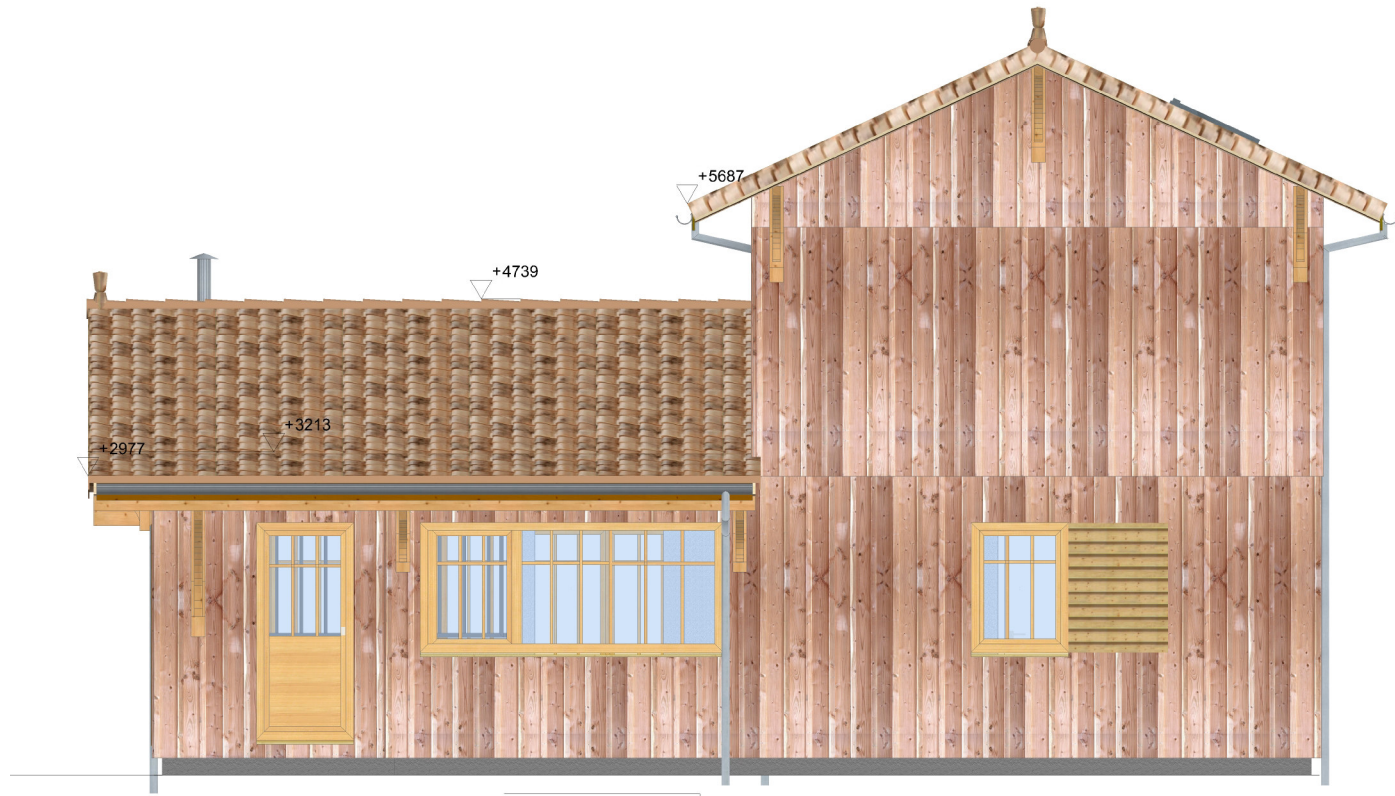


Nord (1 : 75.00)




Ouest (1 : 75.00)



Sud (1 : 75.00)

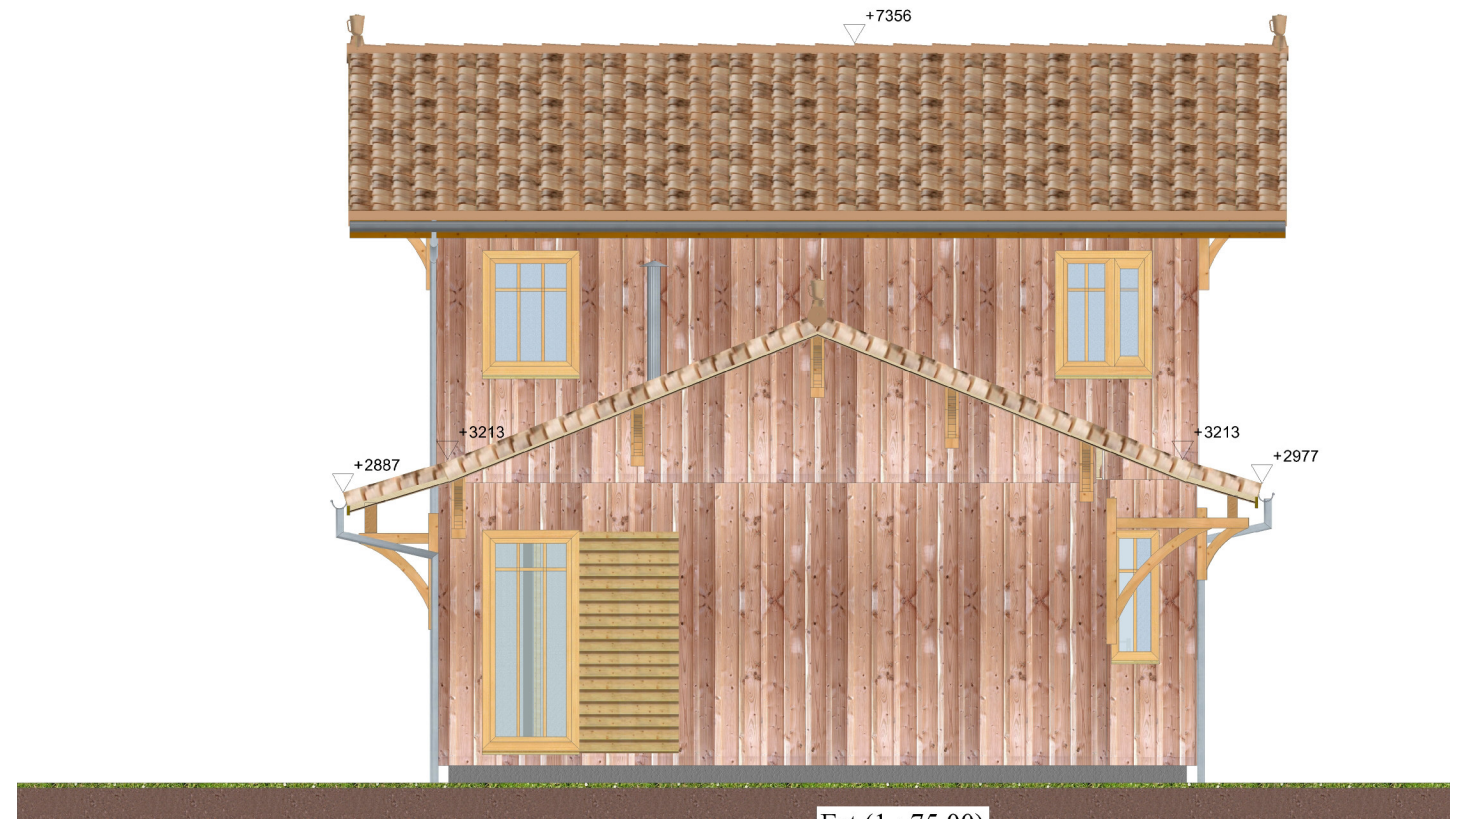

Est (1 : 75.00)

	<b>PLAN DE VALIDATION</b>	
	LESAVRE Or 17 avenue du Docteur Tempplier 33950 Lége-Cap-Ferret	
Date	Plan :	
19/09/2018	Affichage : Visualisation 3D	
Dessinateur	Echelle	
G.C	1 : 75	