




AFFAIRE N°2018-02													
	MISE EN ACCESSIBILITE ET REHABILITATION DE LA SALLE JEAN BOURDE A VENTABREN												
MAITRE D'OUVRAGE	MAIRIE DE VENTABREN 17, grand rue Hôtel de Ville 13122 VENTABREN Interlocuteur : A.Bui Van – Directrice de l'Urbanisme et des Services Techniques Tél : 04 42 28 90 55 – Fax : 04 42 28 97 42 Mail : dst@mairie-ventabren.fr												
ARCHITECTE	Brice MAGGIO Architecte DPLG - Architecte Mandataire 27 Avenue Charles de Gaulle - 13122 Ventabren Fixe : 04 88 29 30 38 – Port. : 06 16 14 32 08 Mail : guichard.maggio@gmail.com												
BET PLURIDISCIPLINAIRE	Bureau d'Etude AD2I Parc Ariane – Batiment E2 – 11 Bd de la Grande Thumine – 13090 Aix en Provence Tél : 04 42 20 88 89 Mail : mail@ad2i.com												
OPC	Brice MAGGIO Architecte DPLG 27 Avenue Charles de Gaulle - 13122 Ventabren Fixe : 04 88 29 30 38 – Port. : 06 16 14 32 08 Mail : guichard.maggio@gmail.com												
BUREAU DE CONTRÔLE	QUALICONSULT 203 Avenue Paul Julien (D7N) Domaine de l'Escapade – Batiment E – Palette 13100 Le Tholonet > F.Brozetti-Degioanni : référent technique régional sécurité incendie												
COORDONATEUR SPS	QUALICONSULT 203 Avenue Paul Julien (D7N) Domaine de l'Escapade – Batiment E – Palette 13100 Le Tholonet > Pas d'interlocuteur pour le moment												
PHASE	PRO / DCE												
DOCUMENT	COUPES												
ECHELLE	1/50°												
DATE	Novembre 2018												
MODIFICATIONS	<table border="1"> <tr> <td>indice</td> <td>date</td> <td>nature</td> </tr> <tr> <td> </td> <td> </td> <td> </td> </tr> <tr> <td> </td> <td> </td> <td> </td> </tr> <tr> <td> </td> <td> </td> <td> </td> </tr> </table>	indice	date	nature									
indice	date	nature											

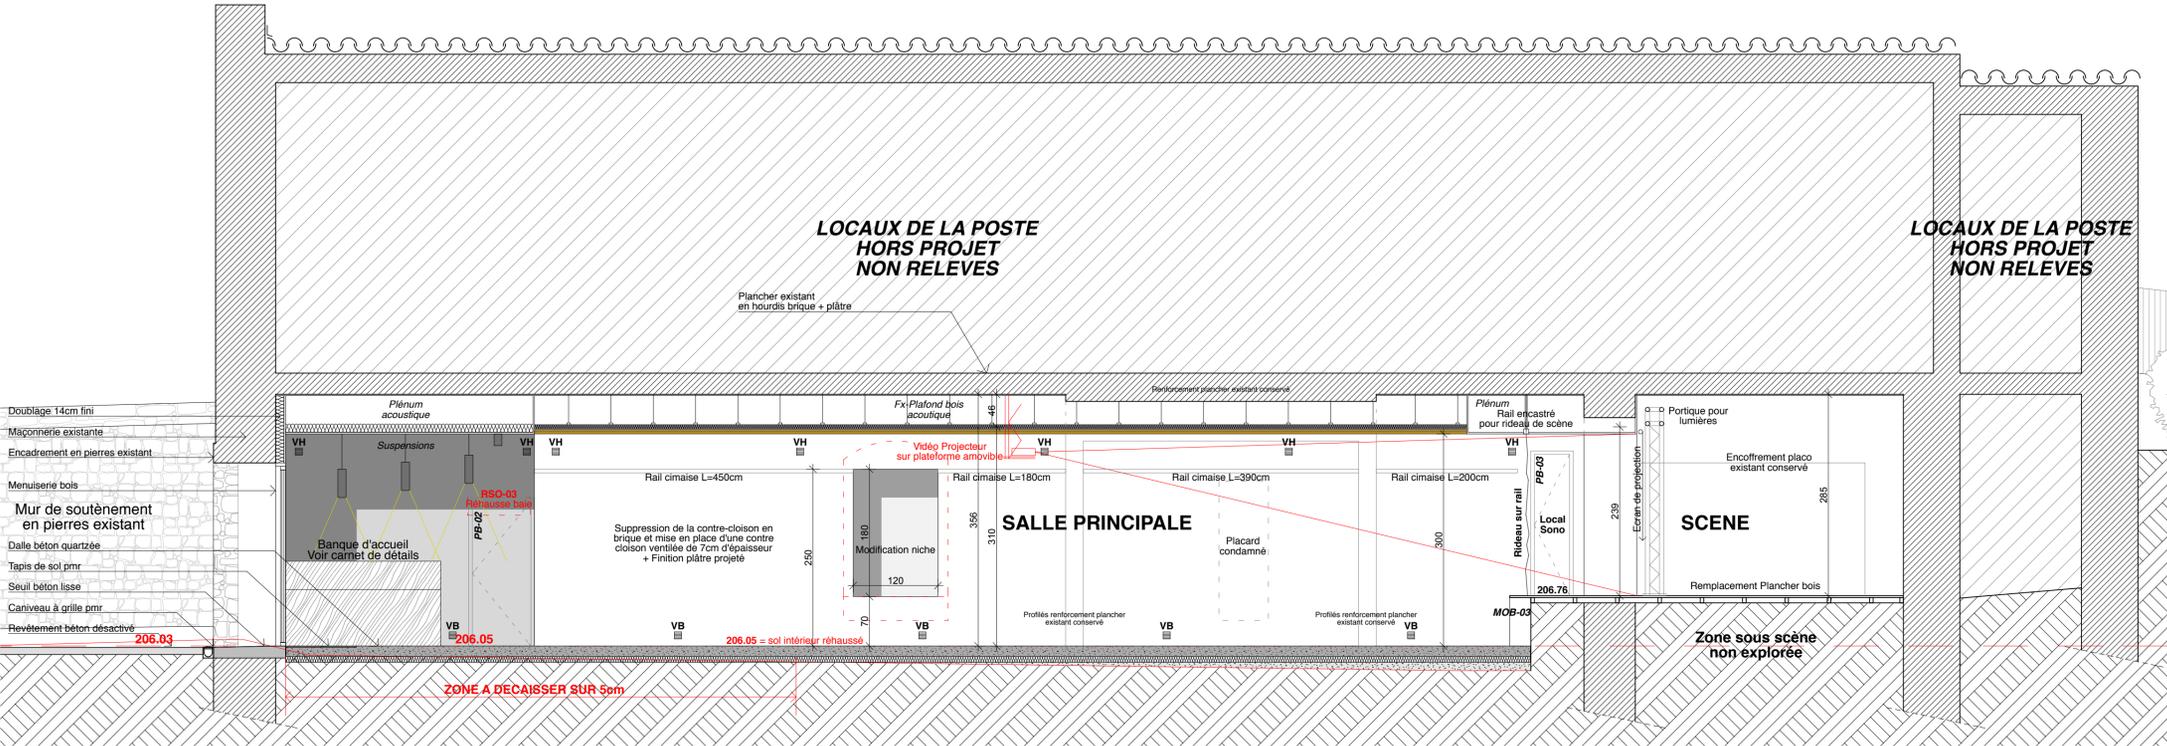

COUPE AA'

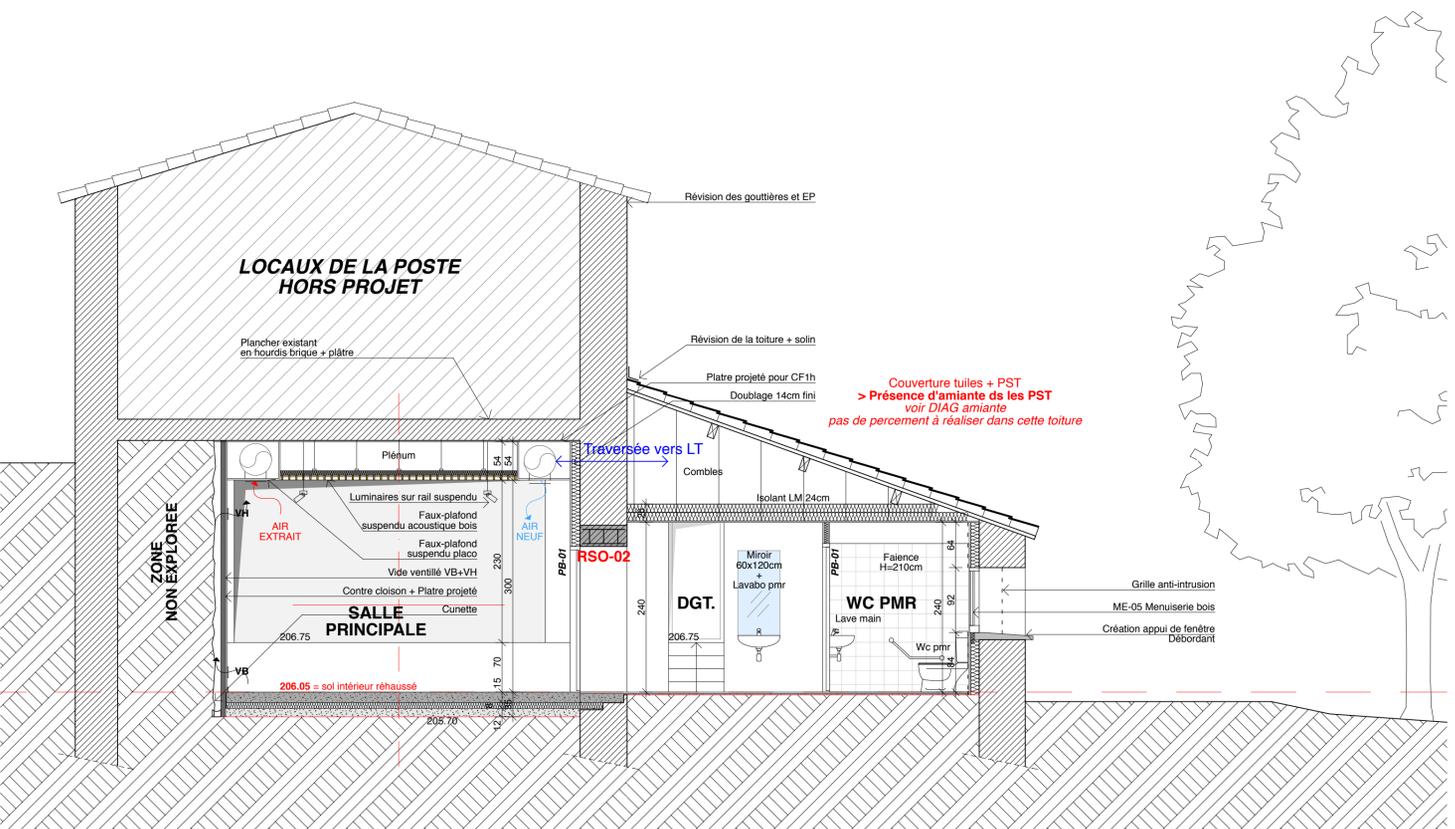

COUPE BB'

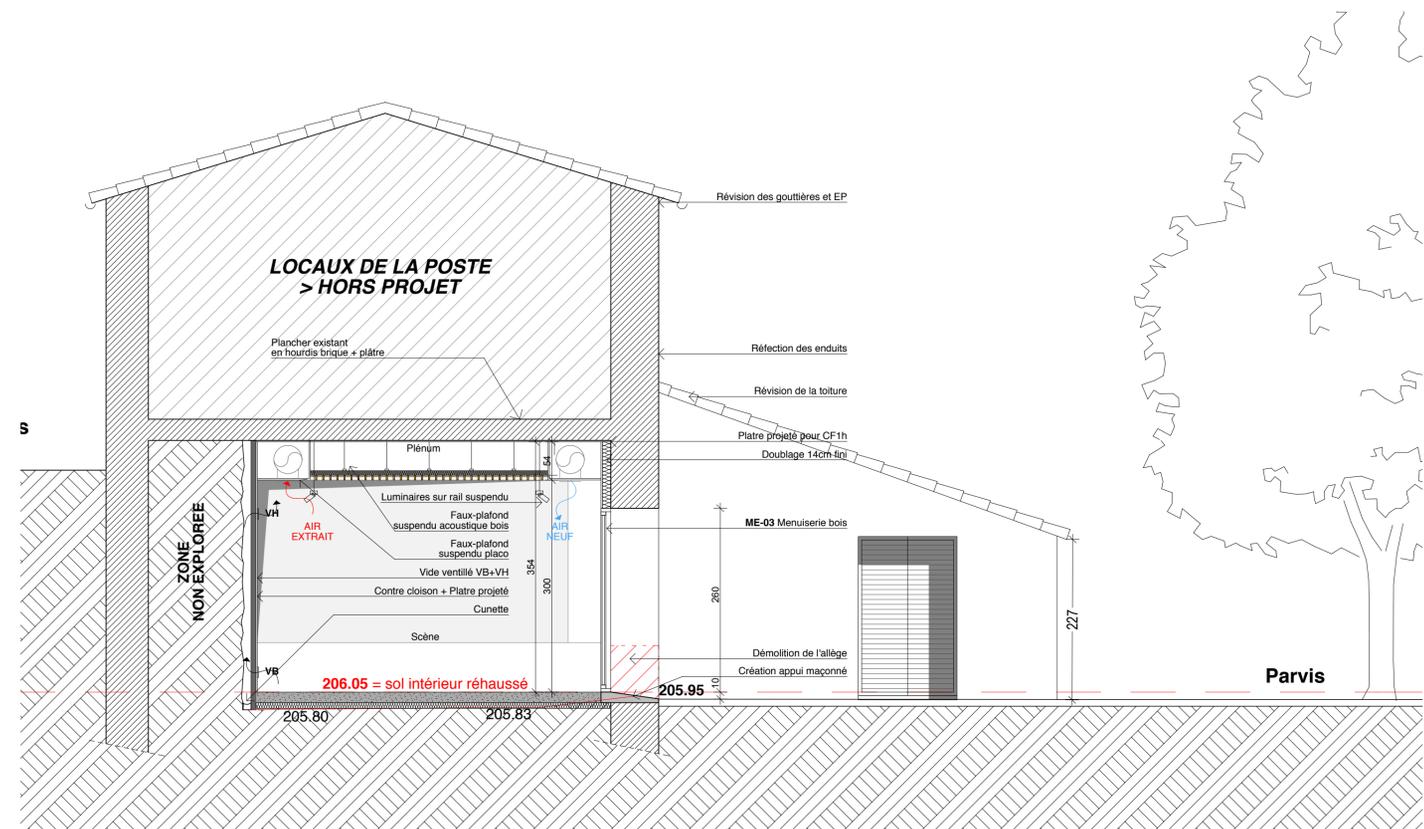

COUPE CC'