


COUPE A"A"

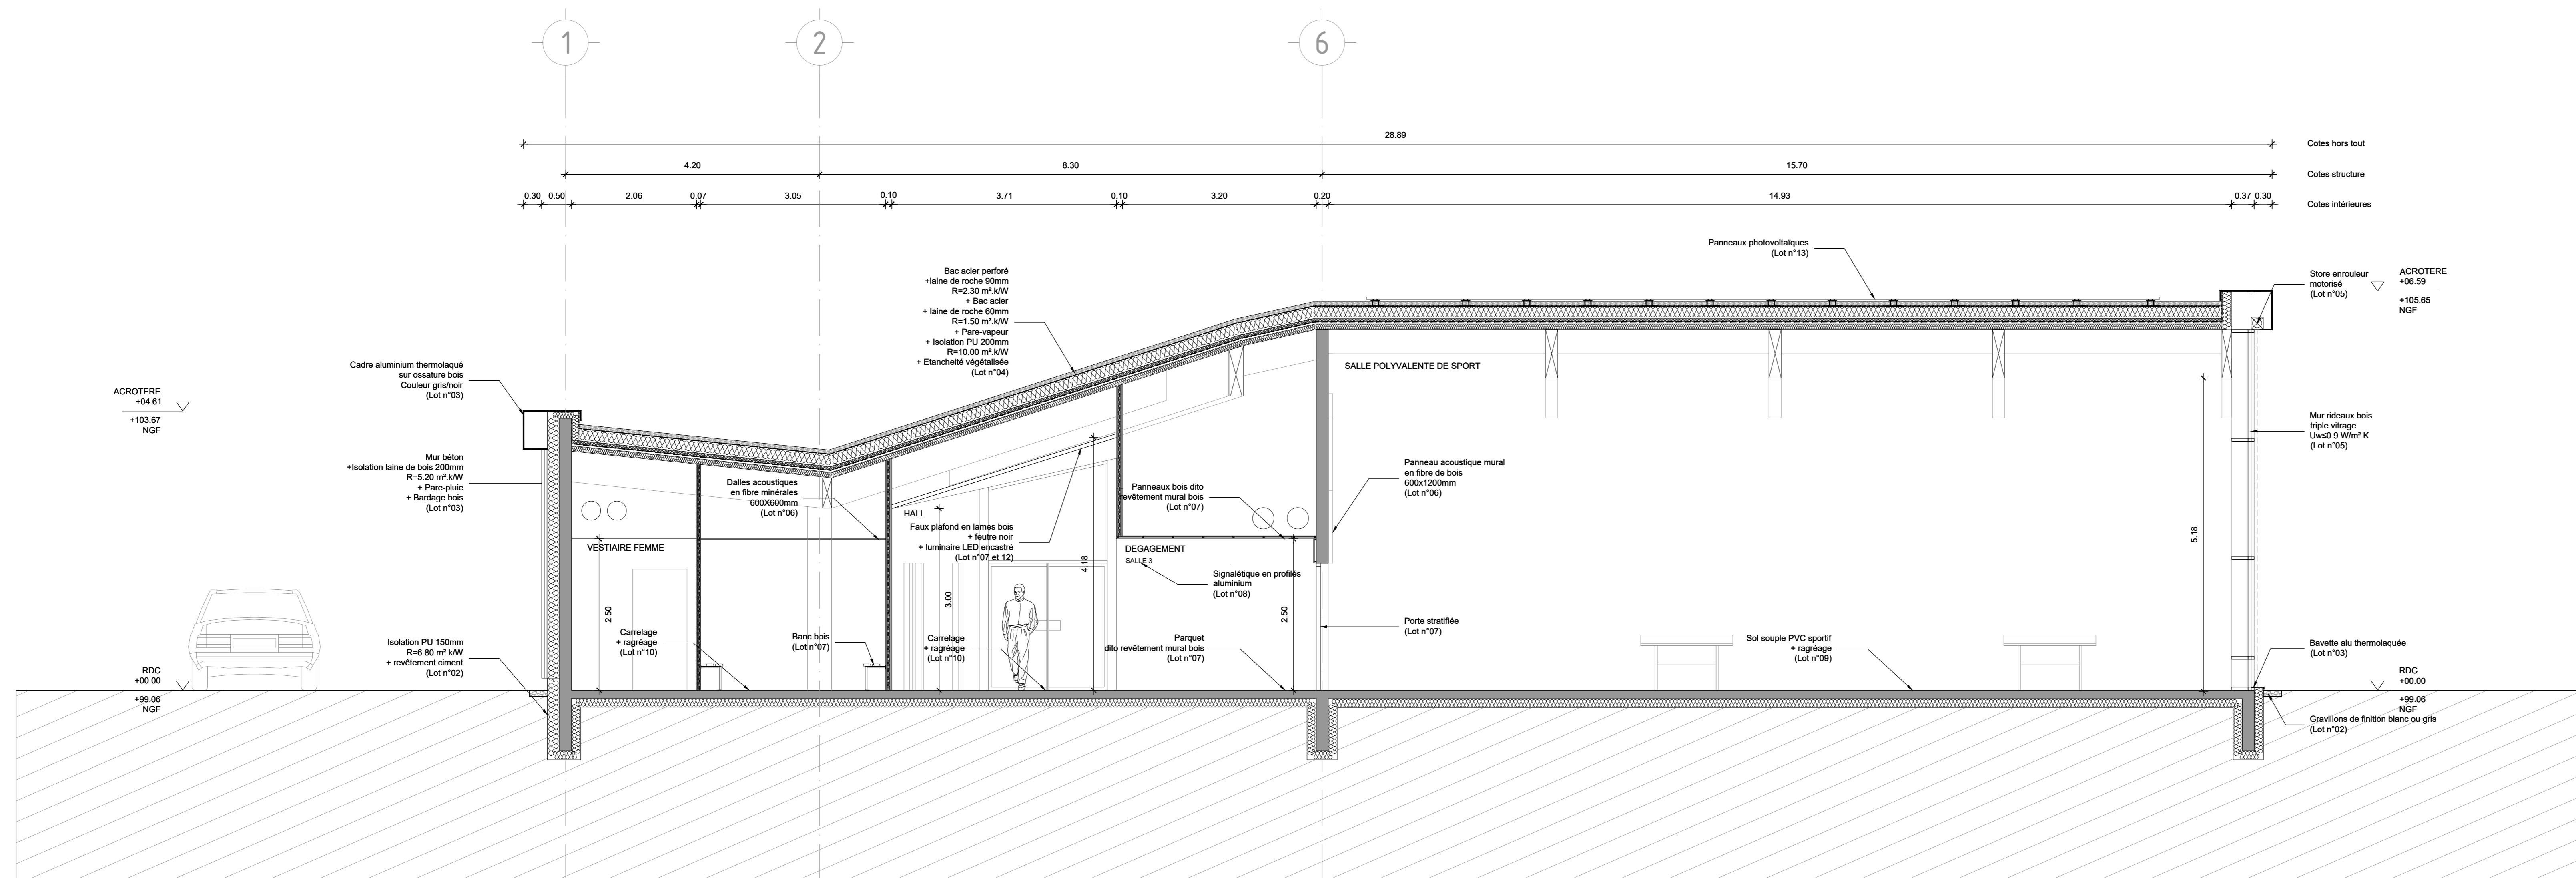

COUPE BB

Observations

Projet:

CONSTRUCTION D'UNE SALLE DES ASSOCIATIONS

Maitrise d'Ouvrage : **COMMUNE DE TRANGE**
 1 rue de la Mairie - 72650 TRANGE
 Tél : 02 43 88 84 75
 Email : mairie@trange.fr

Maitrise d'Ouvre :

ARCHITECTE
AR2A
 17 rue de la Mairie - 72000 LE MANS
 Tél : 02 43 87 05 04 - Fax : 02 43 87 52 08
 Email : contact@ar2a.fr

BET ACROUSTIQUE
QUEST ACROUSTIQUE
 1212 Rue Jules de Médicis - 72000 LE MANS
 Tél : 02 43 38 45 55 - Fax : 02 43 38 45 33
 Email : contact@quest-acoustique.fr

BET MENUISERIE ET VITRERIE
LCA
 1 Avenue Leconte - 72000 LE MANS
 Tél : 02 43 38 31 32
 Email : contact@lca-menuiserie.com

BET STRUCTURE
SIGMA INGENIERIE
 2 Rue Paul Elieuvre de Constant - 72000 LE MANS
 Tél : 02 43 38 25 55 - Fax : 02 43 38 25 11
 Email : sigma.ingenierie@orange.fr

DOE

COUPES A"A" ET BB

Date: **AVRIL 2019**

Projet	1514	DOE	ARCHI	CO	-	-	-
Plan	1514	DOE	ARCHI	CO	-	-	-
Plan	1514	DOE	ARCHI	CO	-	-	-