


COUPE B'B'

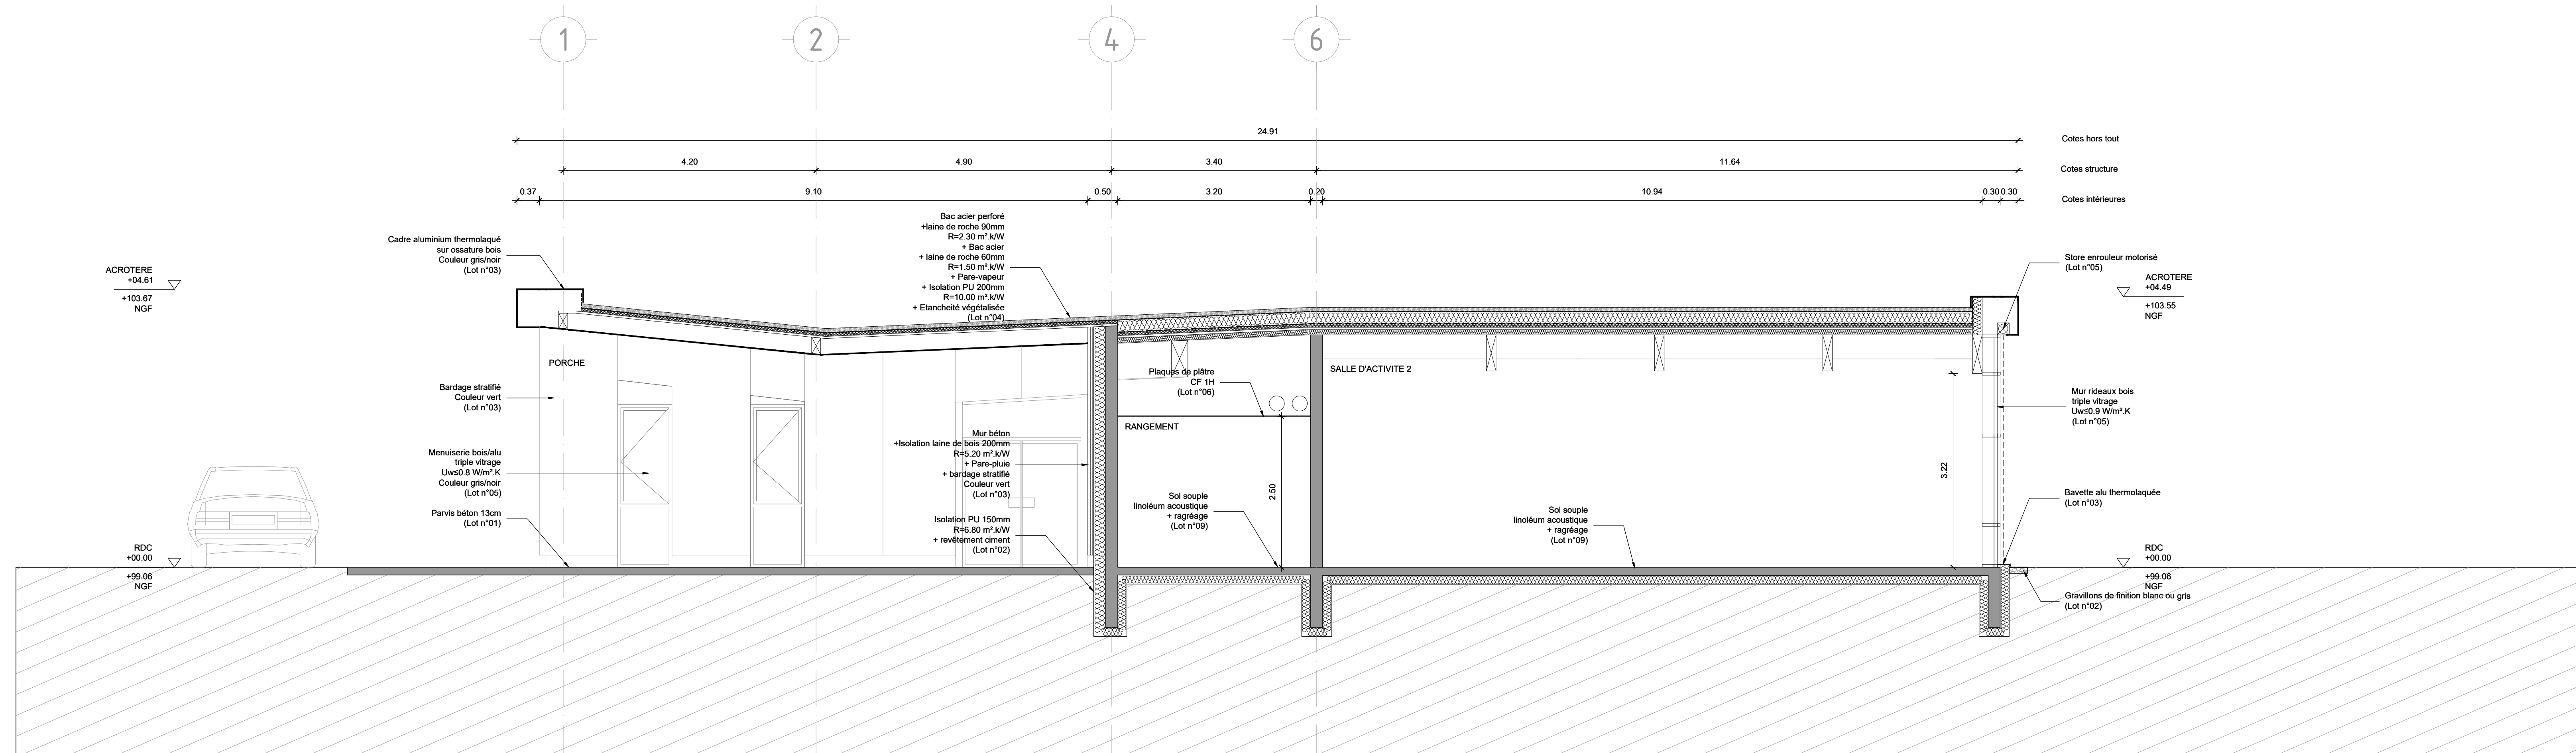

COUPE B''B''

**Observations**

**Projet:**  
**CONSTRUCTION D'UNE SALLE DES ASSOCIATIONS**

**Maîtrise d'Ouvrage :** **COMMUNE DE TRANGE**  
 1 rue de la Mairie - 72650 TRANGE  
 Tél : 02 43 88 84 75  
 Email : mairie@trange.fr

**Maîtrise d'Ouvre :**

ARCHITECTE  
 Atelier 2A  
 17 rue de la Mairie - 72000 LE MANS  
 Tél 02 43 87 05 04 - Fax 02 43 87 52 08  
 Email : contact@atelier2a.fr

BUSET ACROUSTIQUE  
 102 Rue Thales de Mair - 72000 LE MANS  
 Tél 02 43 38 45 91 - Fax 02 43 38 45 33  
 Email : contact@buset-acoustique.fr

SEC INGENIERIE ET FLUIDES  
 LCA  
 3 Avenue Lavoisier - 72000 LE MANS  
 Tél 02 43 38 81 32  
 Email : contact@secliance-lca.com

BET STRUCTURE  
 SIGMA INGENIERIE  
 2 Rue Paul Elouarn de Constant - 72000 LE MANS  
 Tél 02 43 38 25 55 - Fax 02 43 38 25 11  
 Email : sigma.terre@orange.fr

**DOE**

**COUPES B'B' ET B''B''**

**Date:** **AVRIL 2019**

Projet	1514	DCE	ARCHI	CO	-	-	-
Client	1514	DCE	ARCHI	CO	-	-	-
Phase	1514	DCE	ARCHI	CO	-	-	-
Etat	1514	DCE	ARCHI	CO	-	-	-