



ZA CRISJUD - 67600 SELESTAT

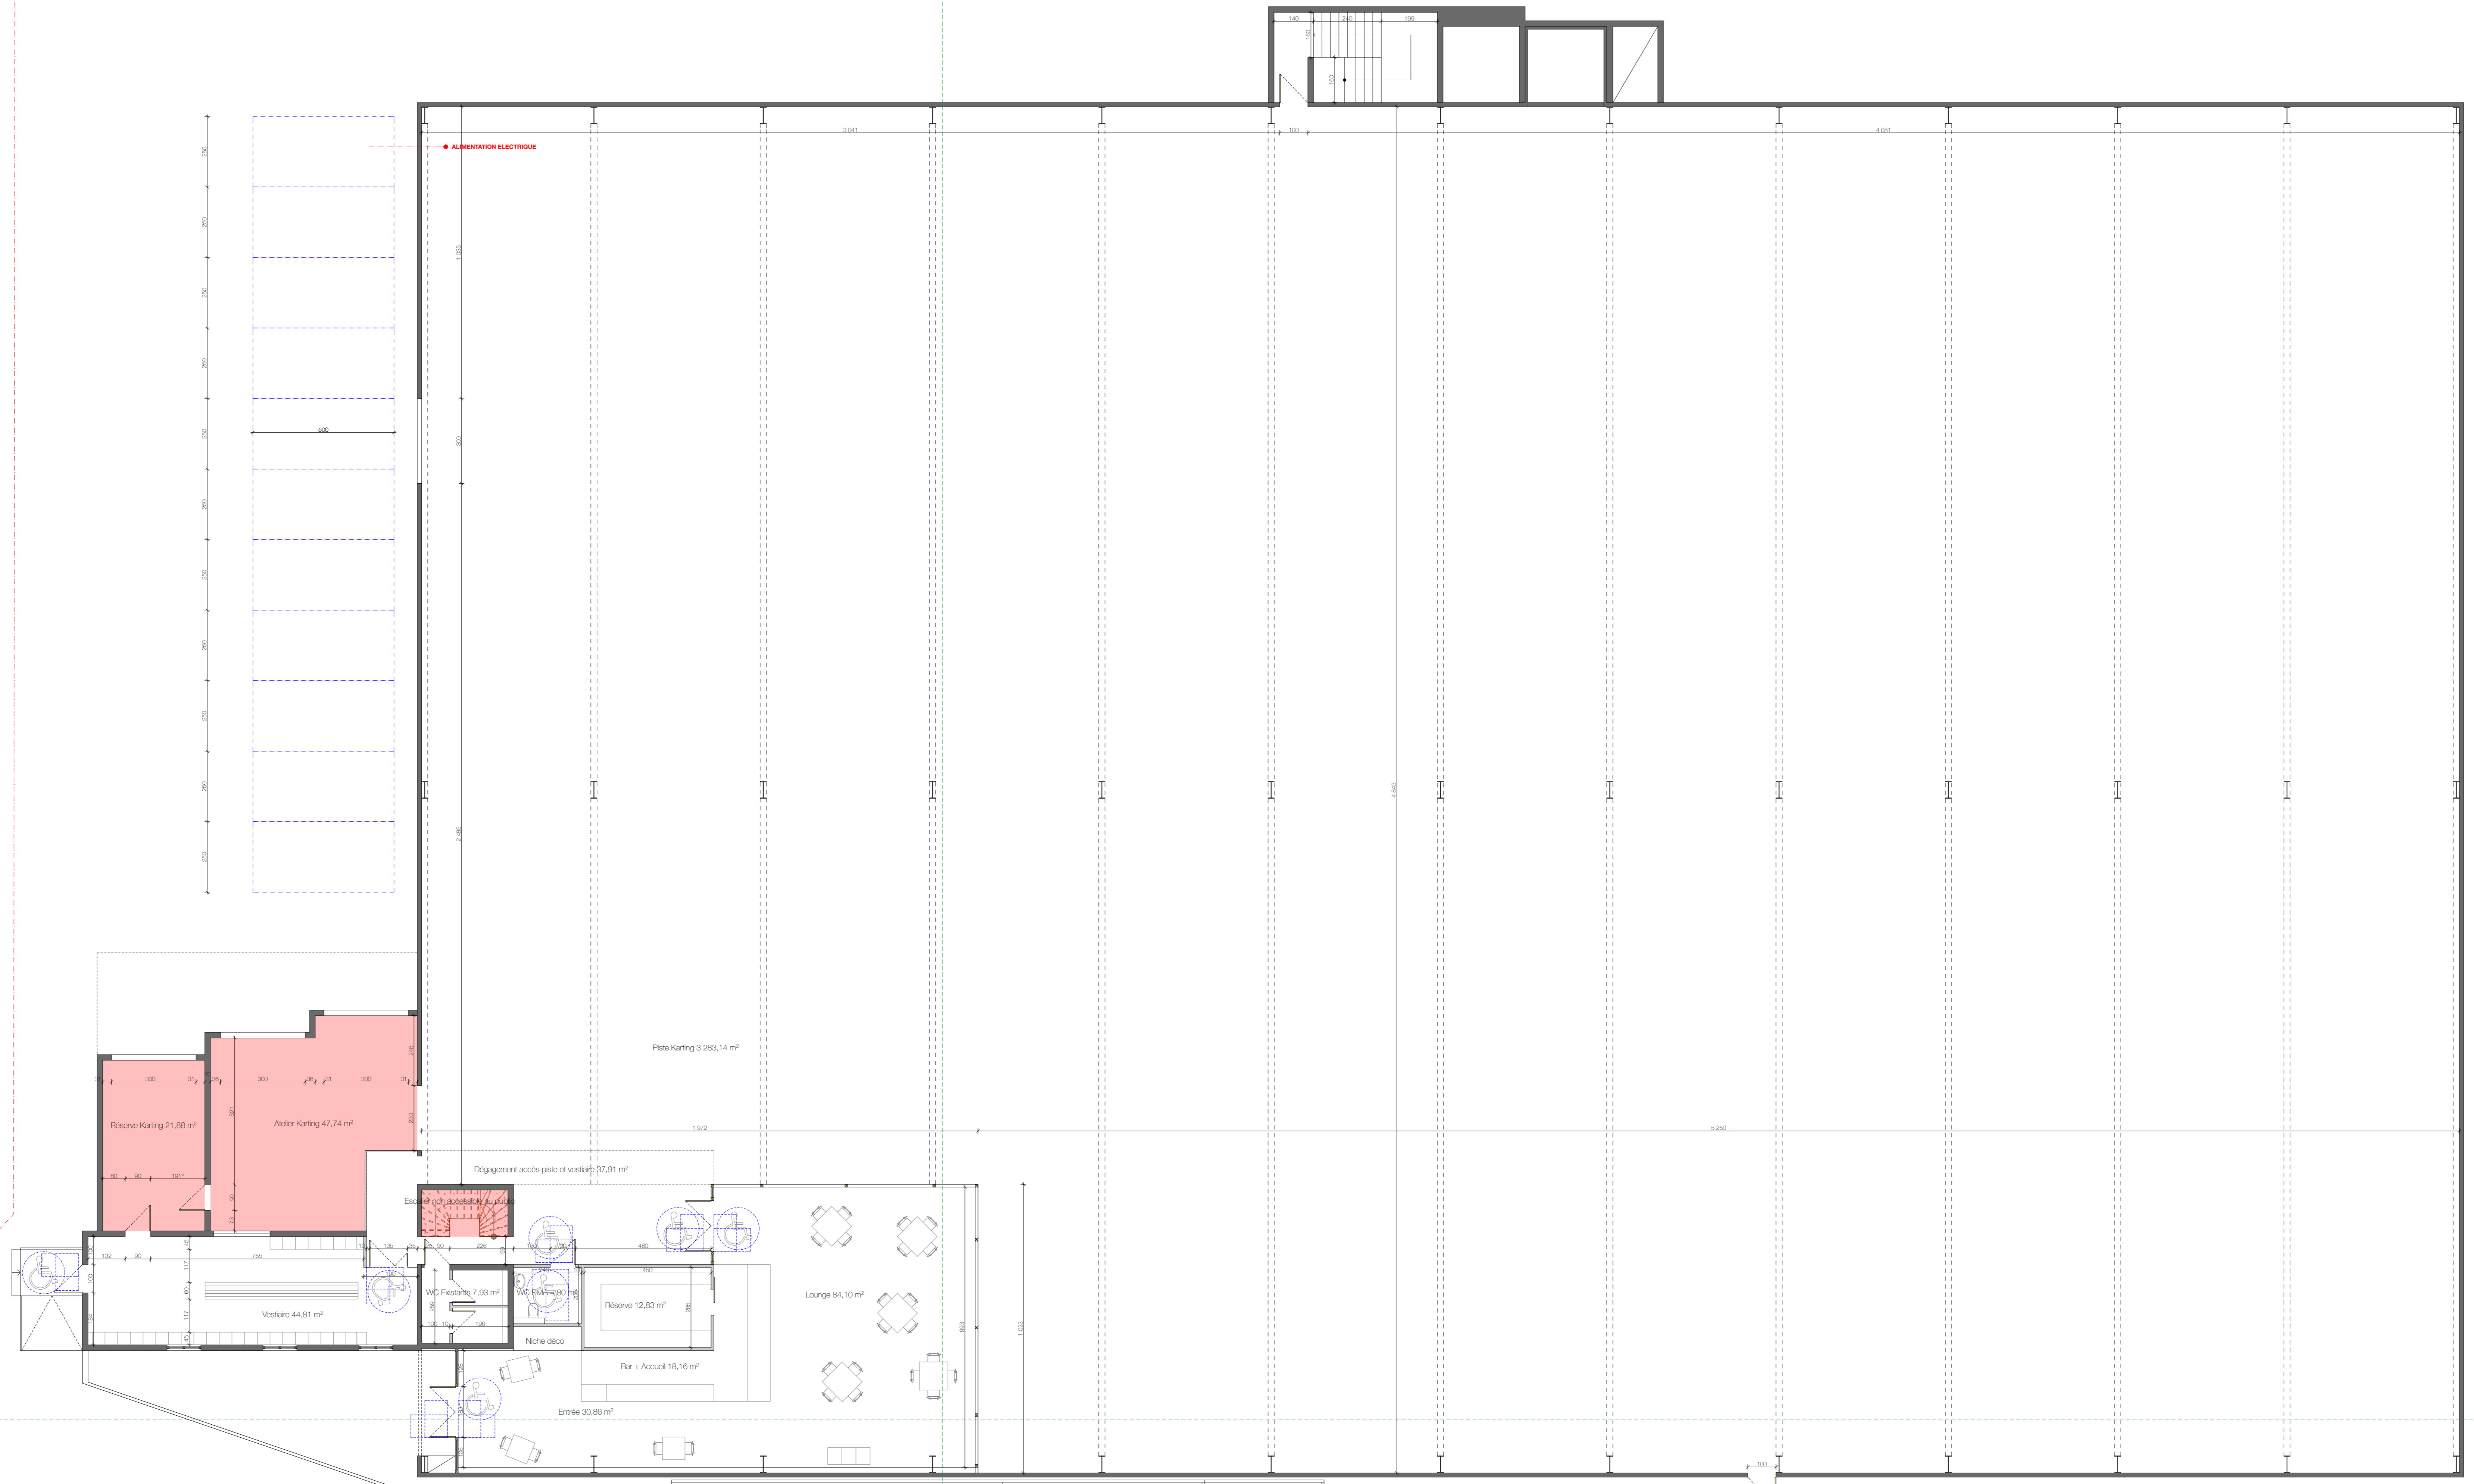

ROUTE DU HAUT KOENIGSBOURG - 67600 SELESTAT

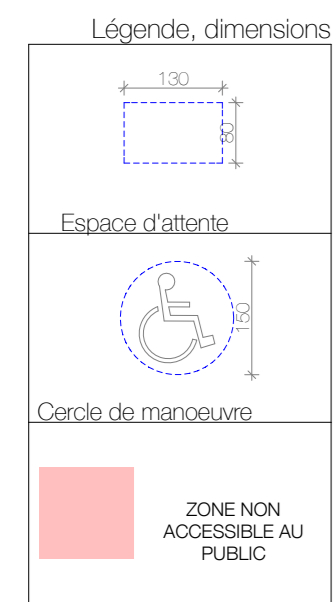

AMENAGEMENT D'UN ENTREPOT EN LOCAL KARTING

Type: Pièce N 7,8 échelle: 1/100	Maitre d'ouvrage: SELESTKARTING Thierry KAMMERER Route du Haut Koenigsbourg ZA CRISJUD BÂTIMENT F 67600 SELESTAT	Maitre d'œuvre: AGENCE BENOIT HERRMANN ARCHITECTE 14 ROUTE DE REUSSEM - 68160 REUSSEM Tél : 03 27 27 31 61 © 2020 BENOIT HERRMANN www.benoit-herrmann.fr
---	--	---