
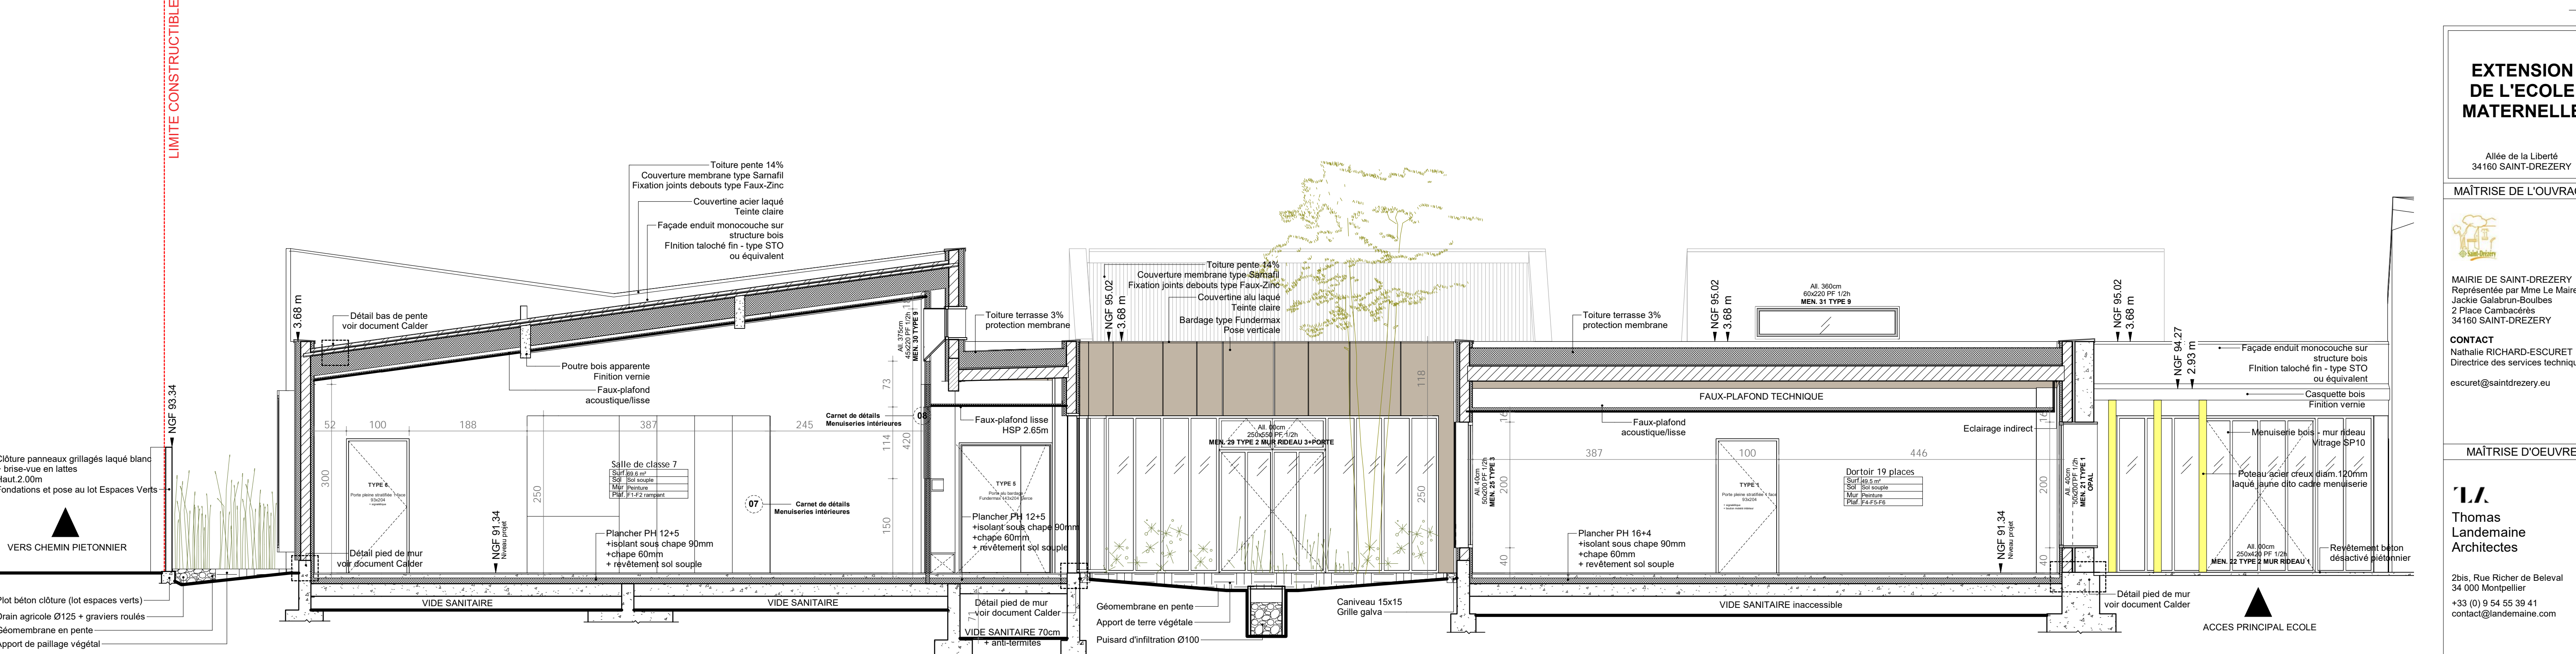


LIMITE CONSTRUCTIBLE

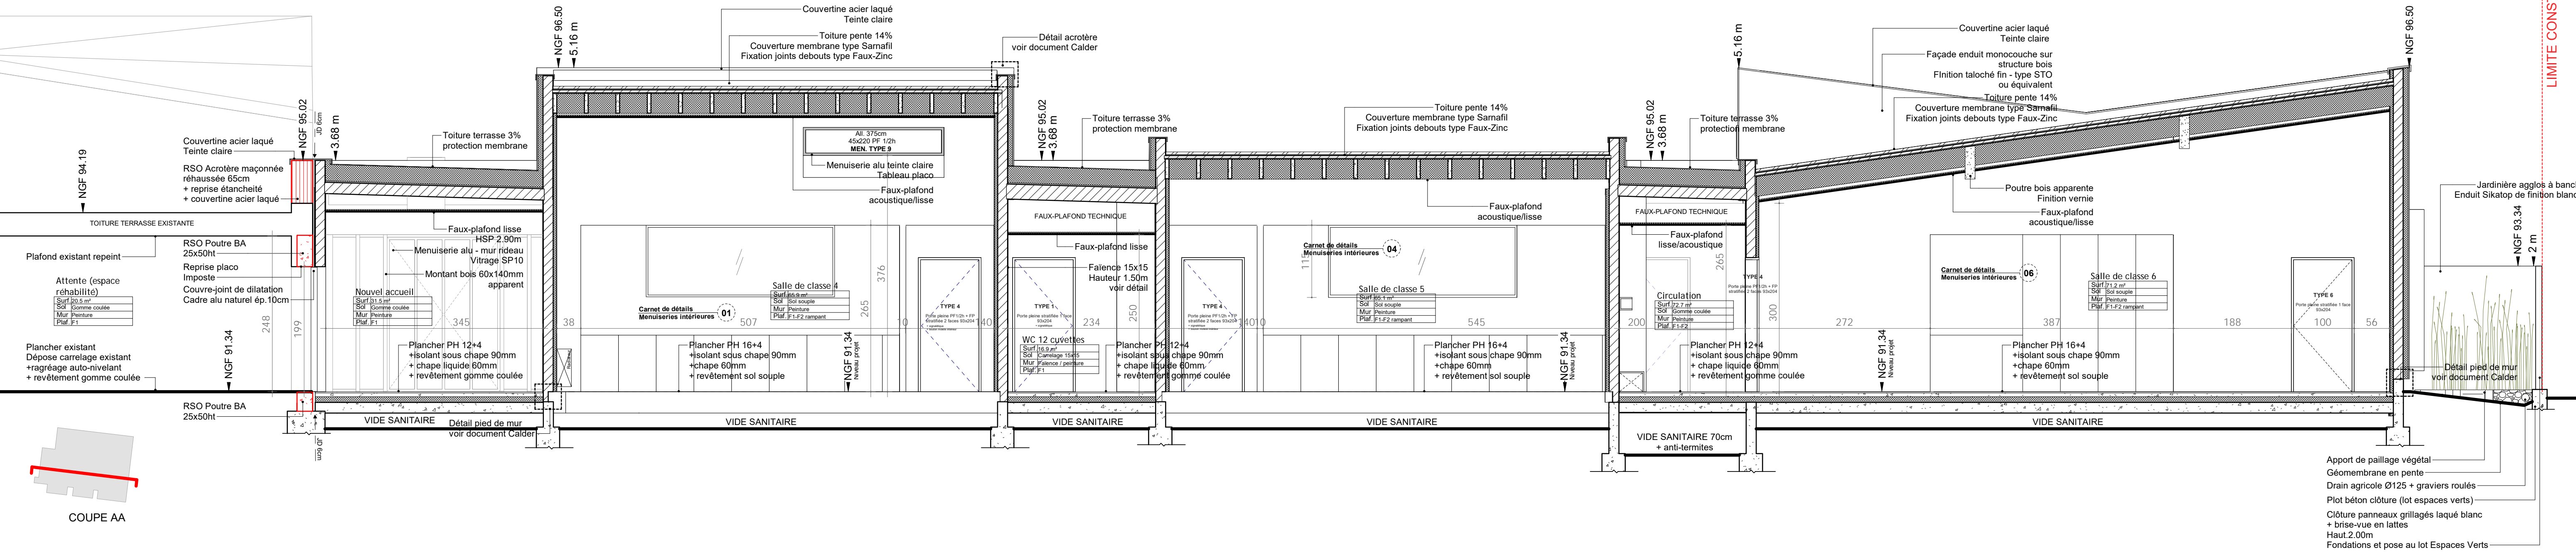

EXTENSION DE L'ECOLE MATERNELLE

Allée de la Liberté
34160 SAINT-DREZERY

MÂTRISE DE L'OUVRAGE



MAIRIE DE SAINT-DREZERY
Représentée par Mme Le Maire,
Jackie Galabrun-Boulbes
2 Place Cambacérès
34160 SAINT-DREZERY

CONTACT
Nathalie RICHARD-ESCURET
Directrice des services techniques
escuret@saintdrezyery.eu

MÂTRISE D'OEUVRE

TLA
Thomas Landemaine
Architectes

2bis, Rue Richer de Belevau
34 000 Montpellier
+33 (0) 9 54 55 39 41
contact@landemaine.com

DCE

07
COUPES

Echelle :
Indice : **A**
Date : 24/11/2017

