


ment PMR existant

LIMITE D'INTERVENTION

LIMITE TERRAIN DU PROJET

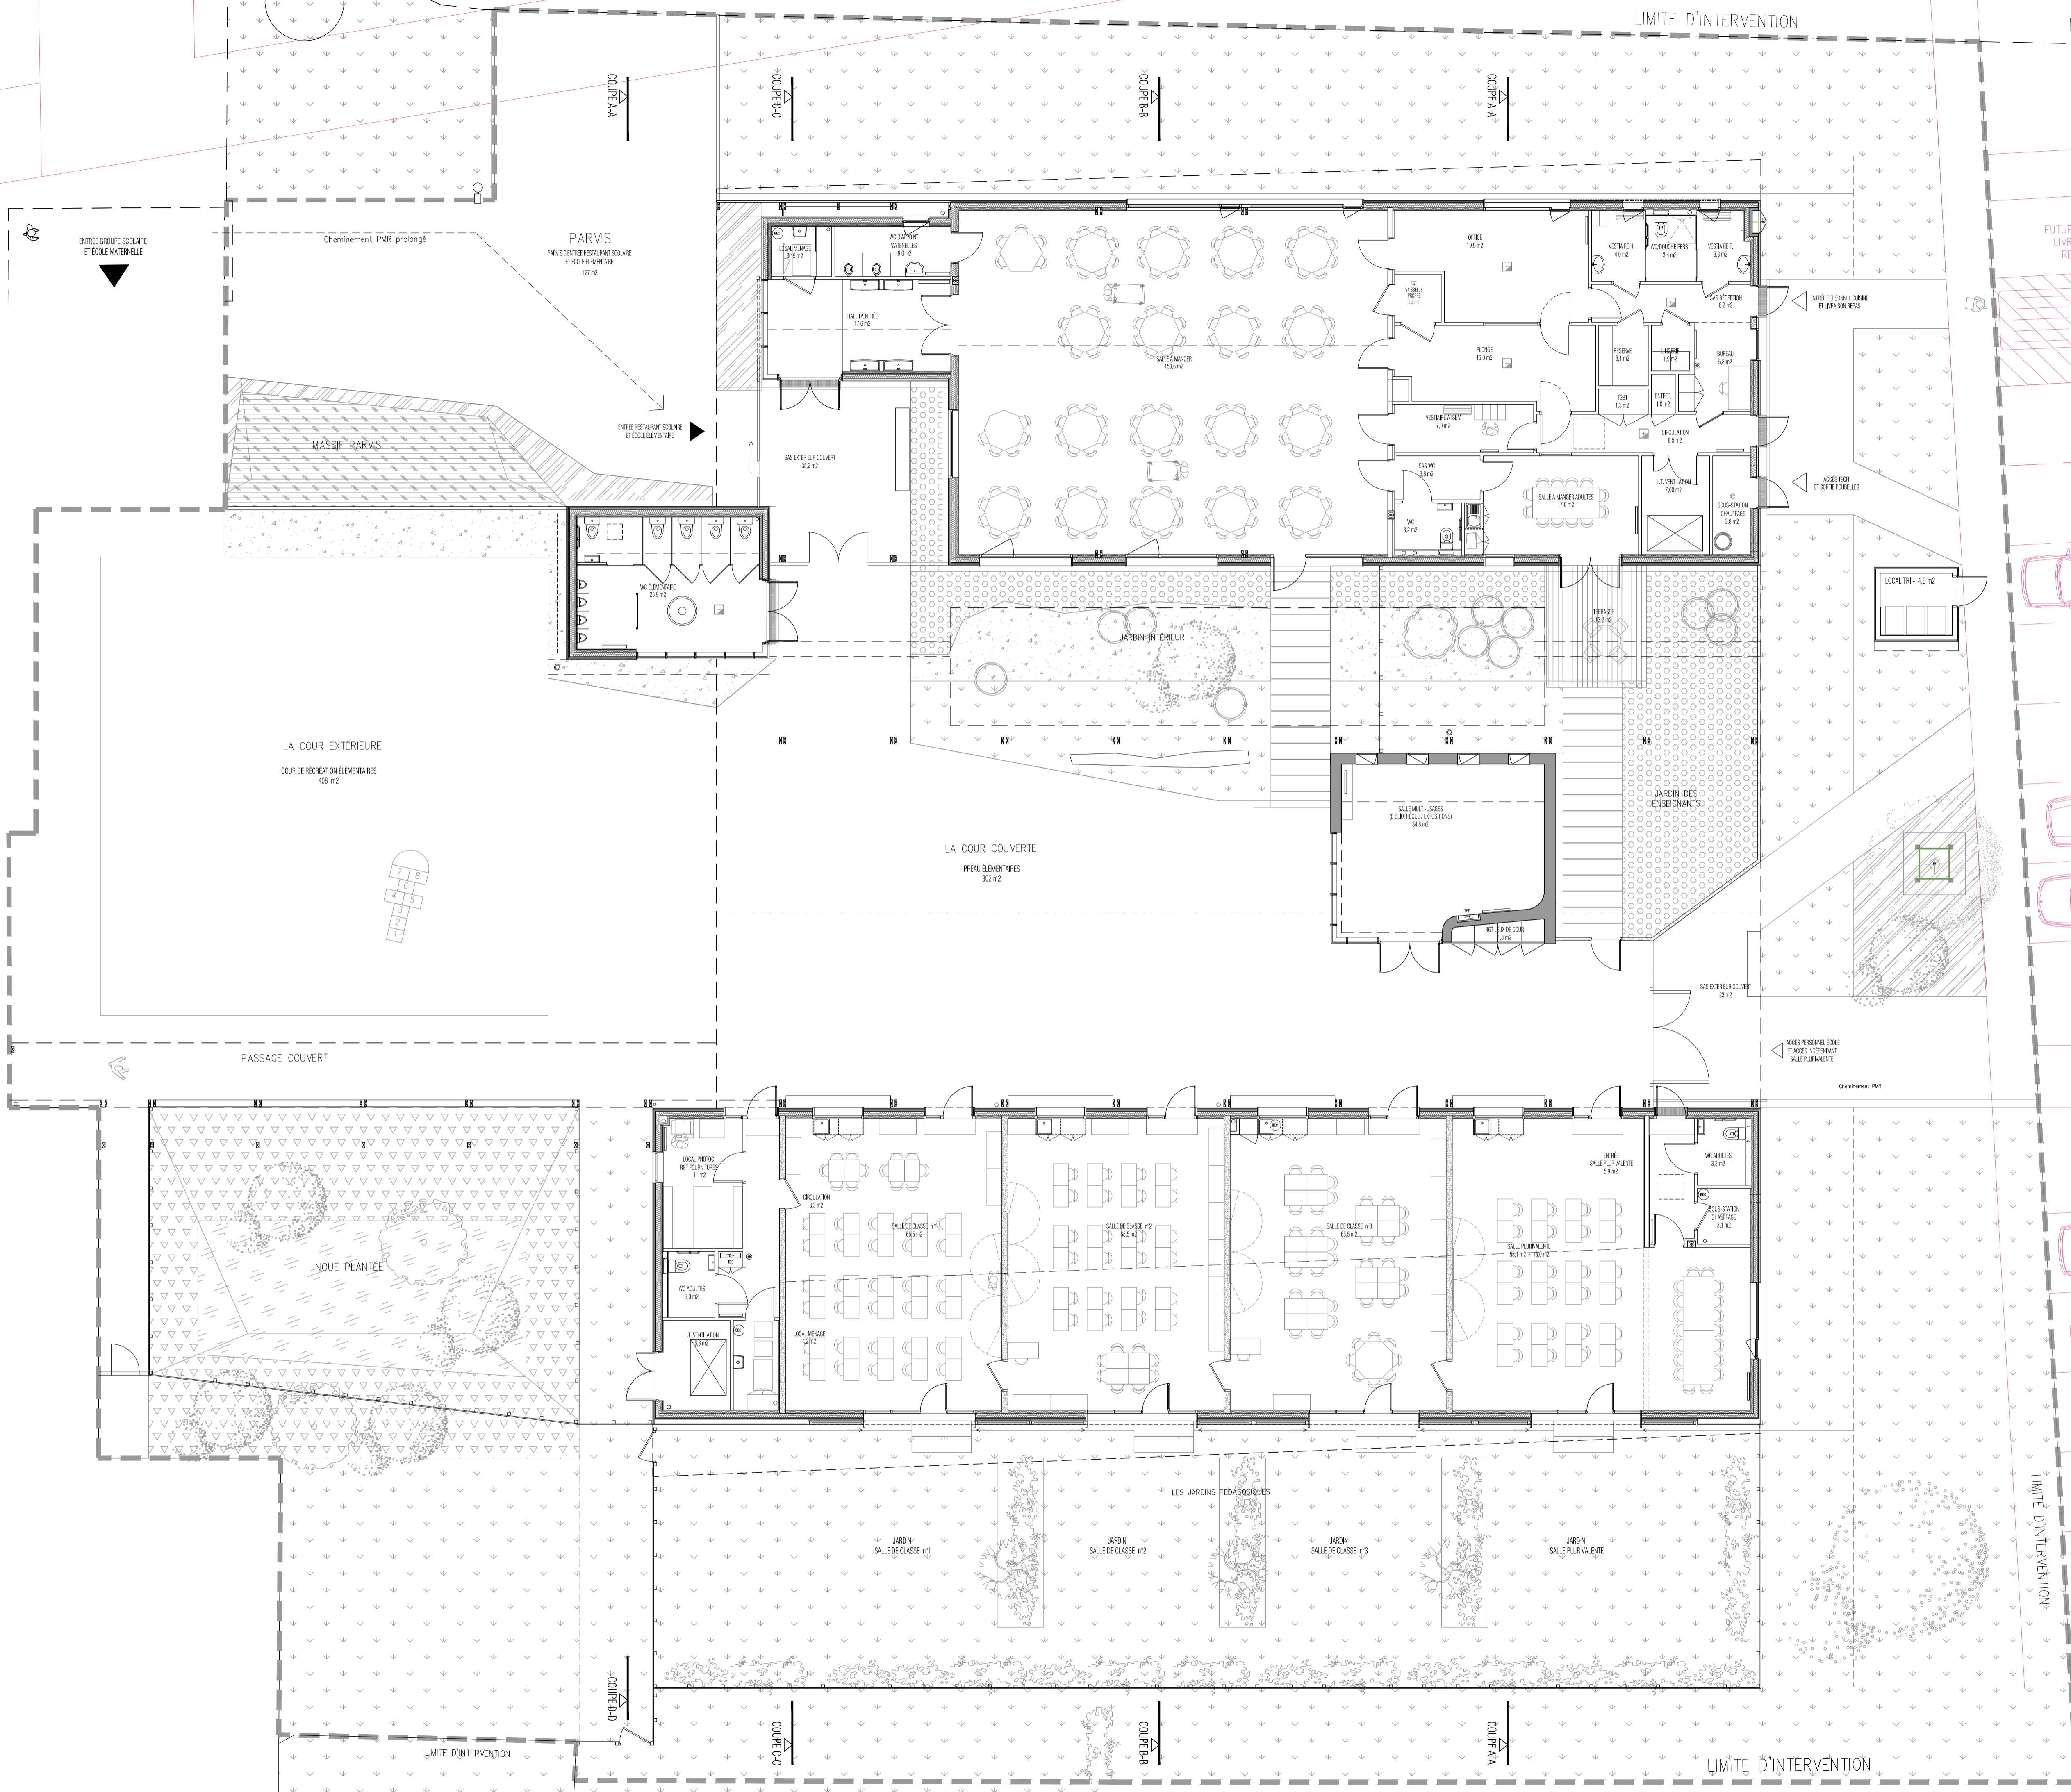


ENTREE GROUPE SCOLAIRE ET ECOLE MATERNELLE

PARVIS PARVIS PARVIS RESTAURANT SCOLAIRE ET ECOLE ELEMENTAIRE 107 m²

MASSIF PARVIS

ENTREE RESTAURANT SCOLAIRE ET ECOLE ELEMENTAIRE

LA COUR EXTERIEURE COUR DE RECREATION ELEMENTAIRES 408 m²

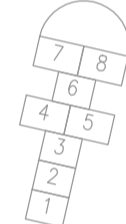

LA COUR COUVERTE PREAU ELEMENTAIRES 302 m²

PASSAGE COUVERT

NOUVE PLANTÉE

SALLE DE CLASSE #1 65.5 m²

SALLE DE CLASSE #2 65.5 m²

SALLE DE CLASSE #3 65.5 m²

SALLE PLURIVALENTE 80 m²

JARDIN SALLE DE CLASSE #1

JARDIN SALLE DE CLASSE #2

JARDIN SALLE DE CLASSE #3

JARDIN SALLE PLURIVALENTE

LES JARDINS PEDAGOGIQUES

LIMITE D'INTERVENTION

FUTUR PARKING PERSONNEL

AMENAGEMENT FUTUR STATIONNEMENTS ET DÉPÔSE MINUTE

FUTUR PARKING PERSONNEL

FUTURE ZONE LIVRAISON REPAS

LIMITE D'INTERVENTION

LIMITE D'INTERVENTION