




BARDAGE TYPE IA : PAREPLUIE MÉTALLIQUE NOIR
 BARDAGE TYPE IB : PAREPLUIE MÉTALLIQUE BLEU

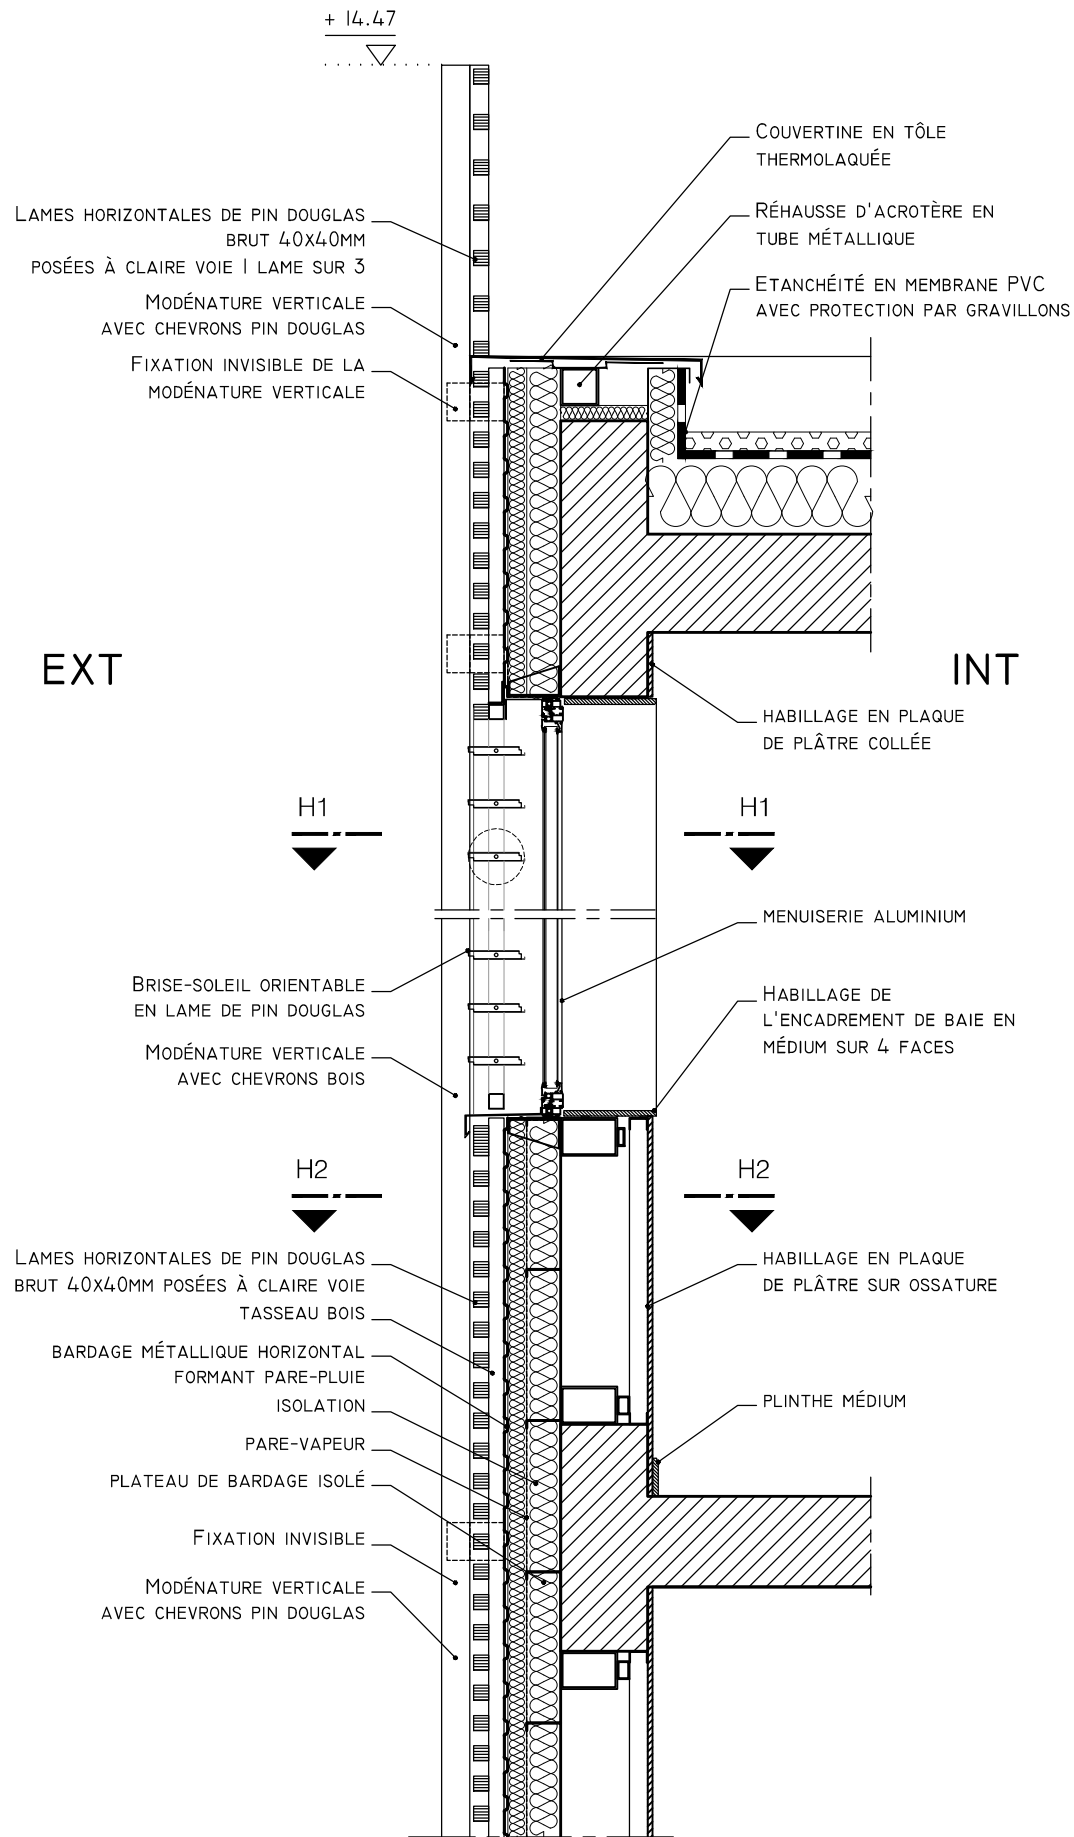

COUPE VERTICALE - 1/20°

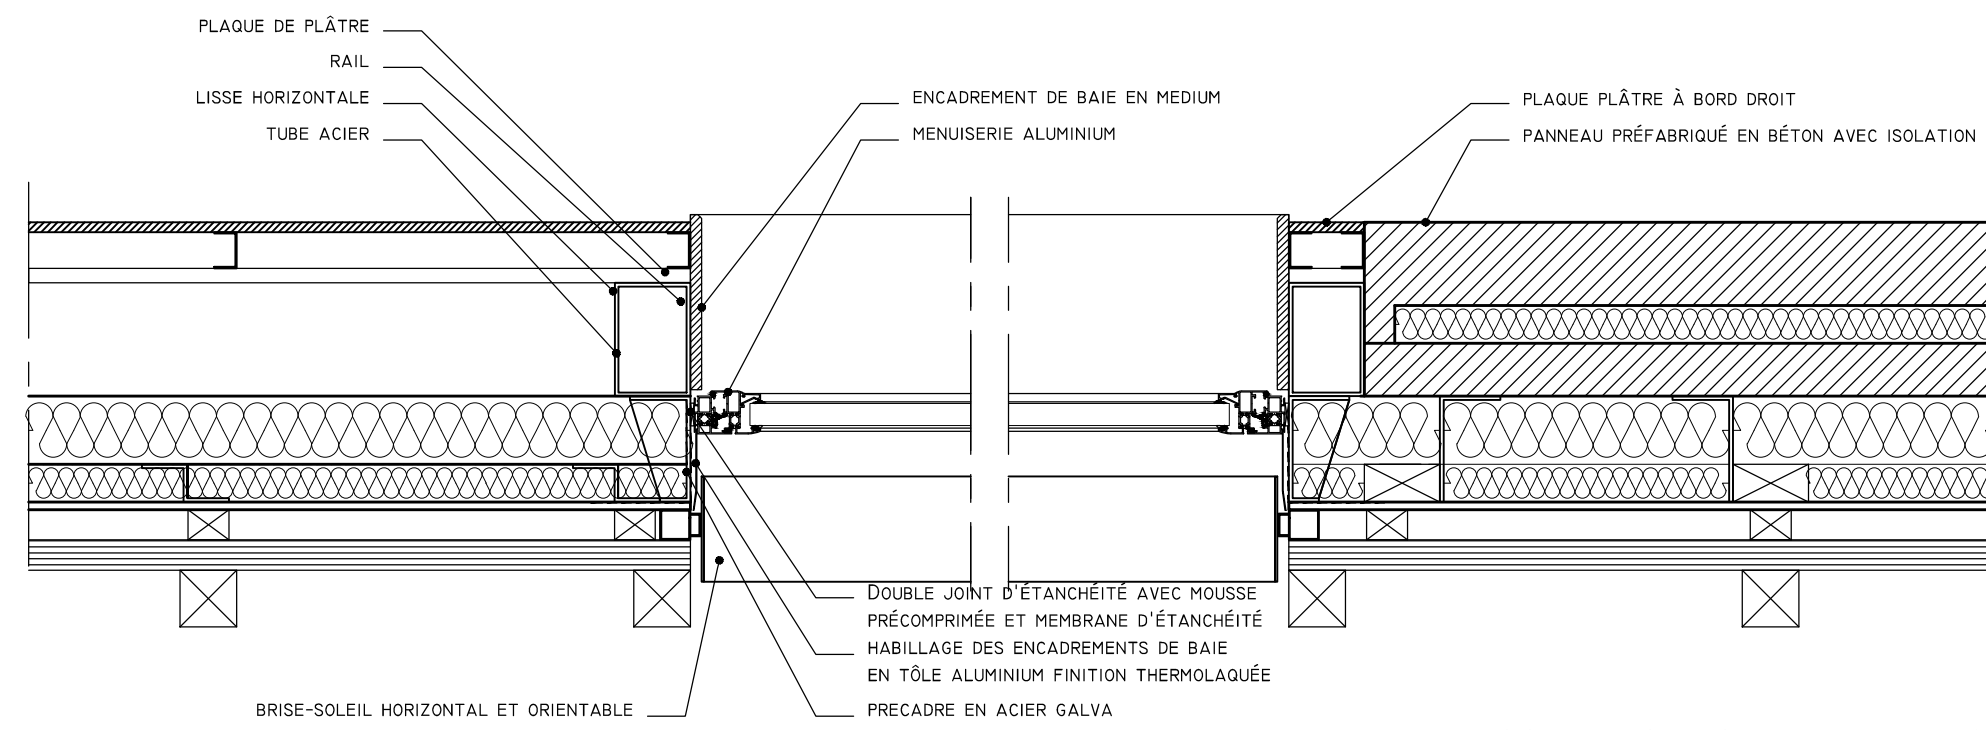

COUPE HORIZONTALE 11 - 1/10°

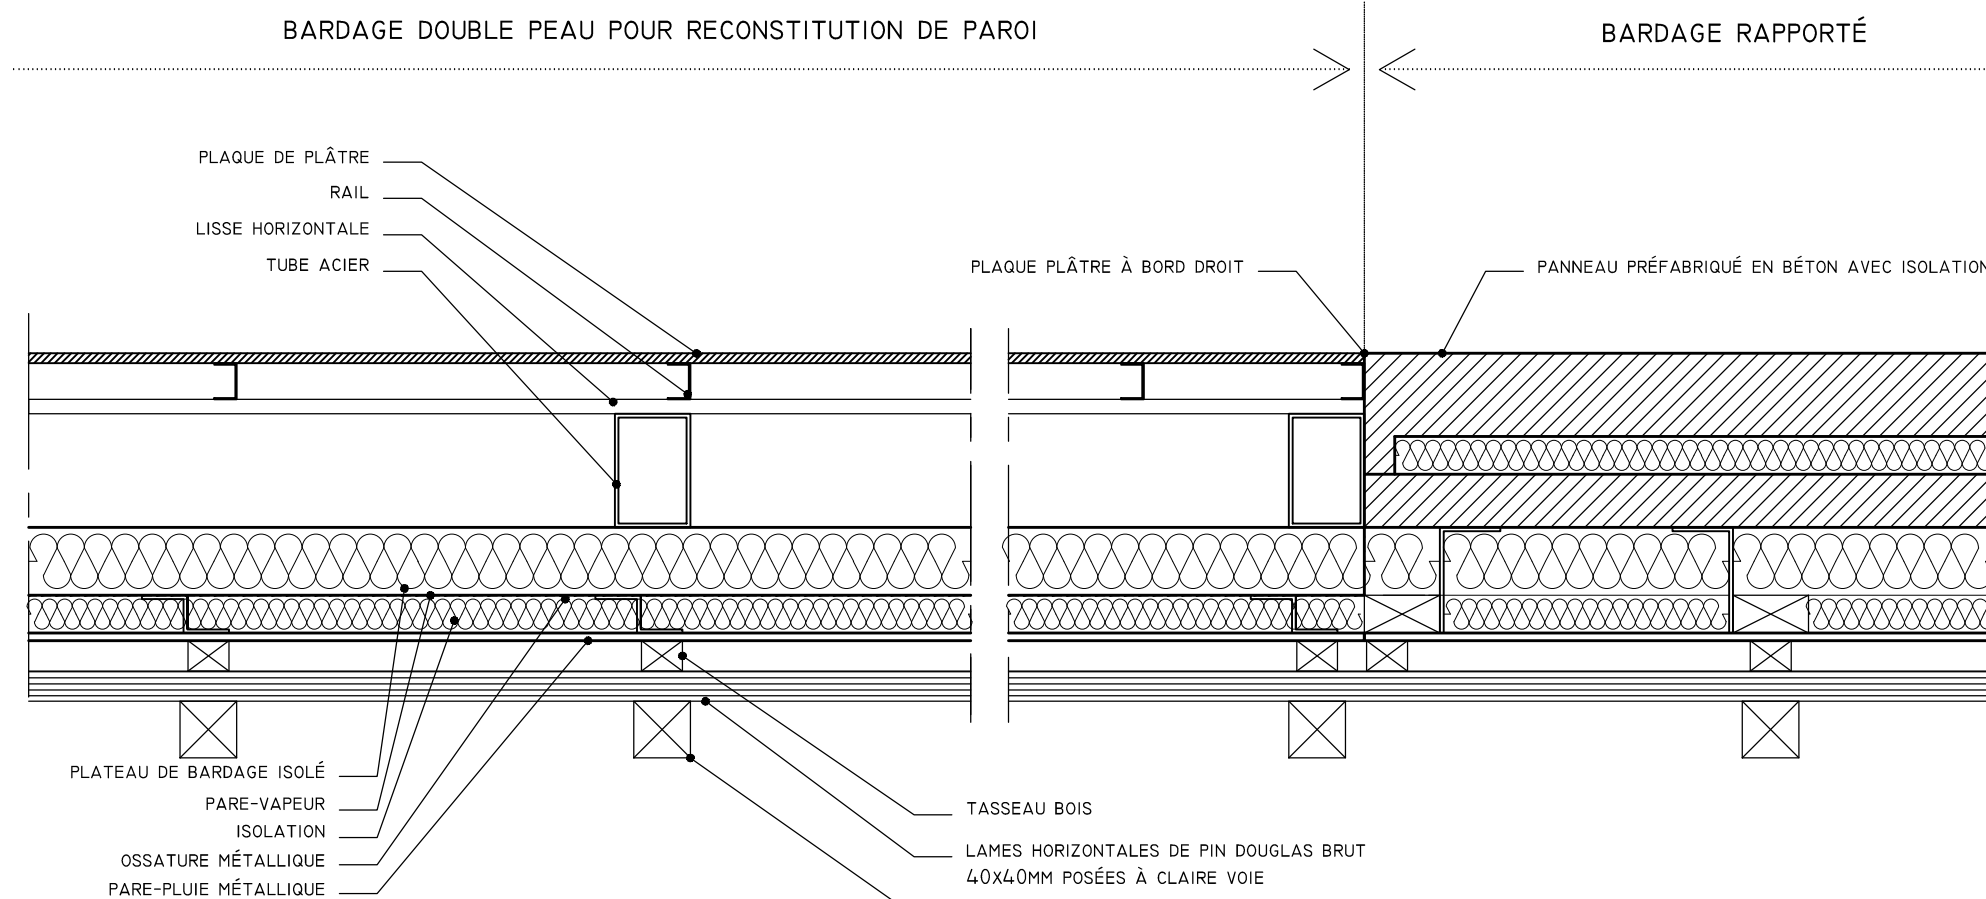

COUPE HORIZONTALE 22 - 1/10°