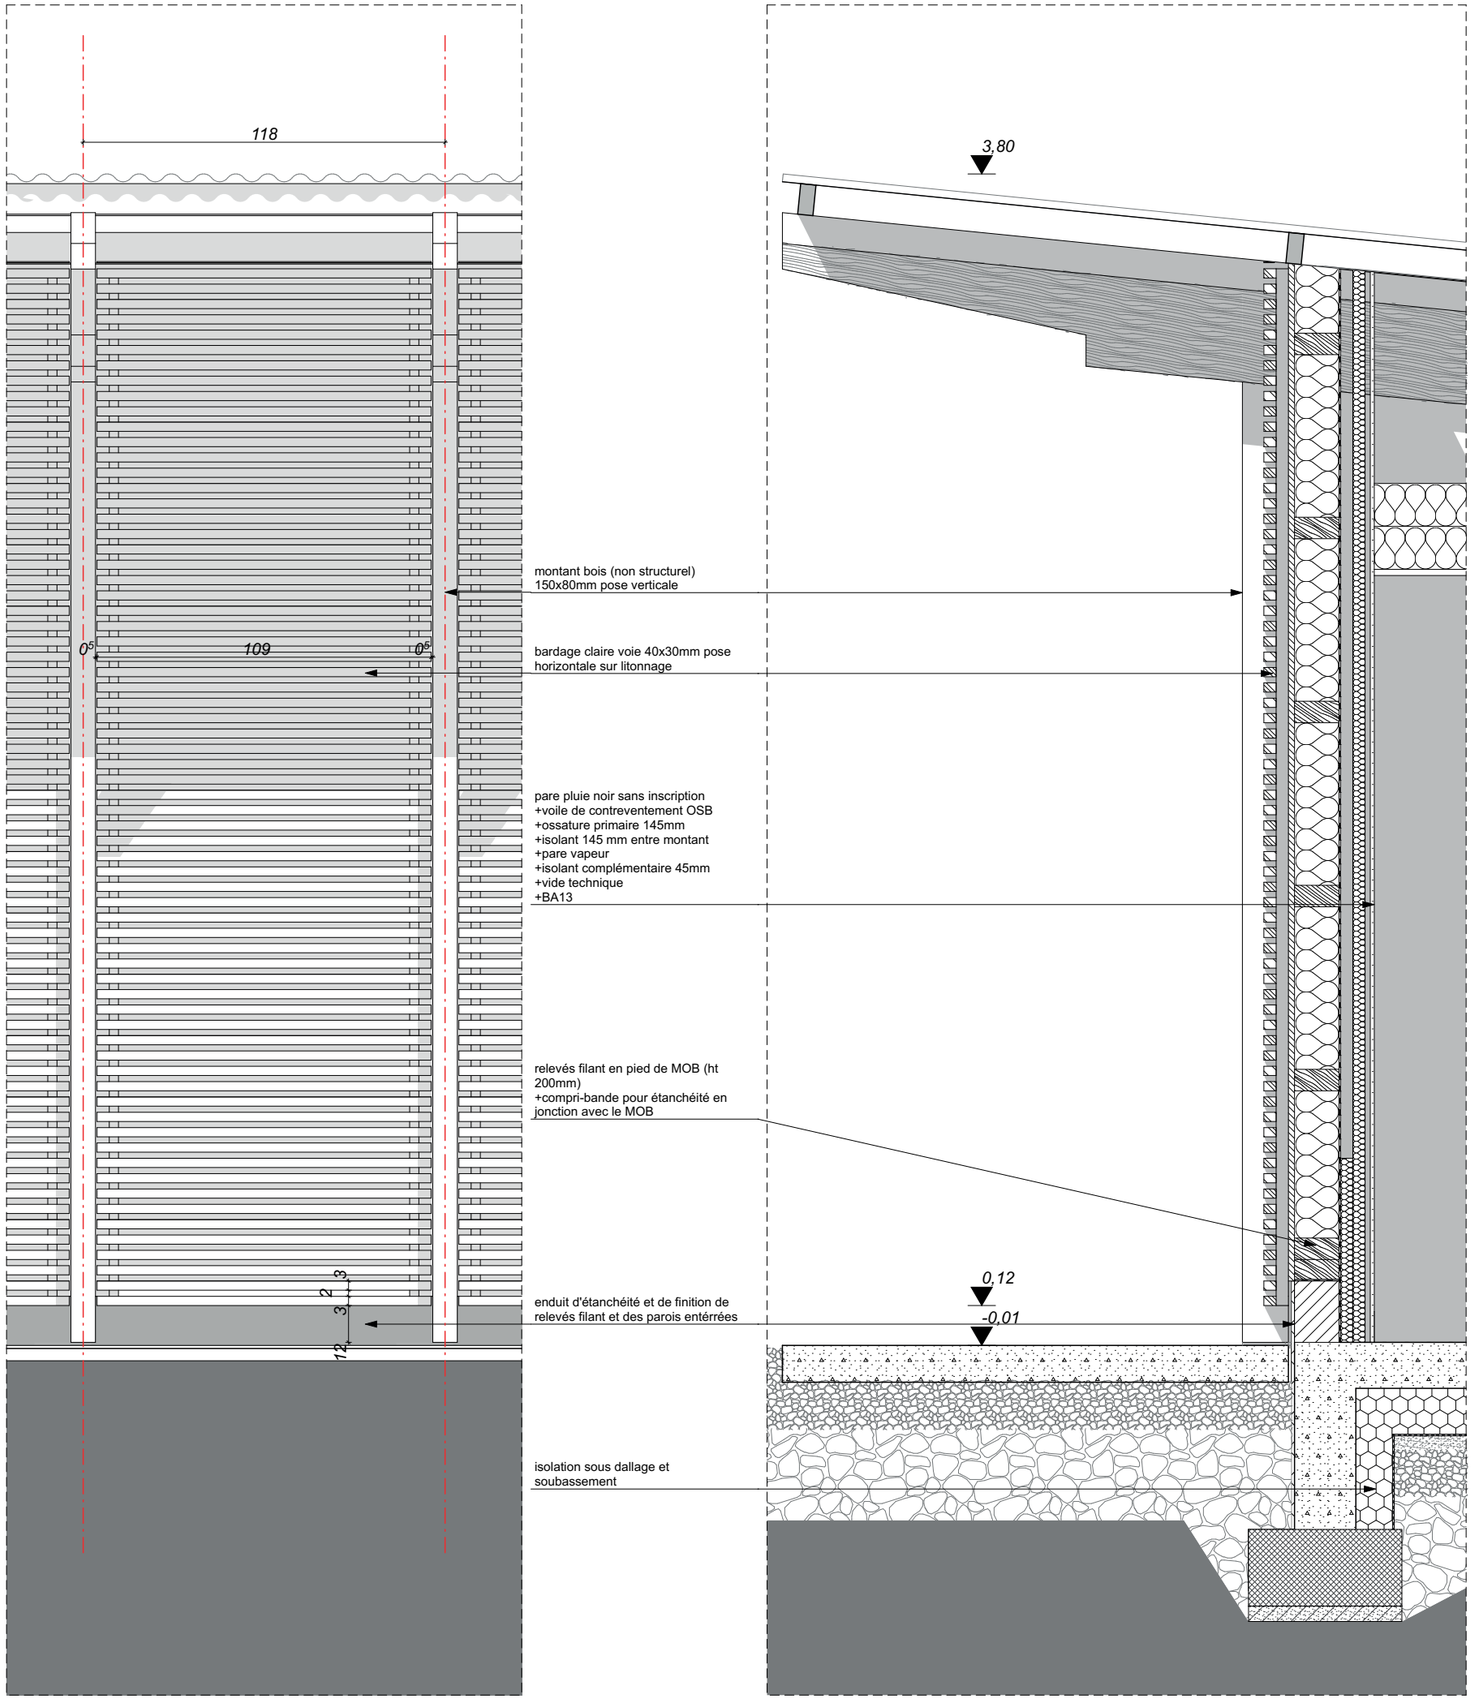

Détail sur partie courante 1/20ème