

**AGRANDISSEMENT
DU CENTRE FORESTIER**
Pié de Gache
LA BASTIDE DES JOURDANS - 84240

MAÎTRE D'OUVRAGE: CENTRE FORESTIER PACA
Pié de Gache
64240 LA BASTIDE DES JOURDANS
E-mail: sahygod@centre-forestier.org
Tel.: 04 90 77 88 00
Fax: 04 90 77 84 09

ARCHITECTE: Agence d'Architecture Frédéric NICOLAS
Eclairage Bioclimat
64400 APT
E-mail: contact@frednicolas.com
Tel.: 04 90 74 16 09
Fax: 04 90 04 03 25

BET BODRIS GAUJARD TECHNOLOGIE
Immeuble de Sèvres - 358 av Pierre Seghiers
84 000 AVIGNON
E-mail: contact@be-gaujard.com
Tel.: 04 90 98 10 96
Fax: 04 90 98 10 94


BET FILLIERS AUBAT
200, rue de la République - ZI de Courbion
Immeuble de Sèvres - 358 av Pierre Seghiers
84 000 AVIGNON
E-mail: be@bgaubats.fr
Tel.: 04 90 95 26 37
Fax: 04 90 95 00 57

Bureau de Contrôle QUALICOONSULT
19300 LE THOLONET
E-mail: saurorenco@qualicoonsult.fr
Tel.: 04 42 37 05 80
Fax: 04 42 37 05 89


Contrôle Spéc. QUALICOONSULT
13100 LE THOLONET (7^{ème}) PALETTE
E-mail: saurorenco@qualicoonsult.fr
Tel.: 04 42 37 05 80
Fax: 04 42 37 05 89



F308_CENTRE FORESTIER
P03
F308_APD_T3_N00.dwg
APD
Echelle: 1/50 ème
PLAN N00_RDC
Modifié le: 03/12/2015
DECEMBRE 2015

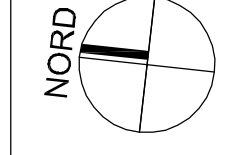

S SORTIES DE SECOURS

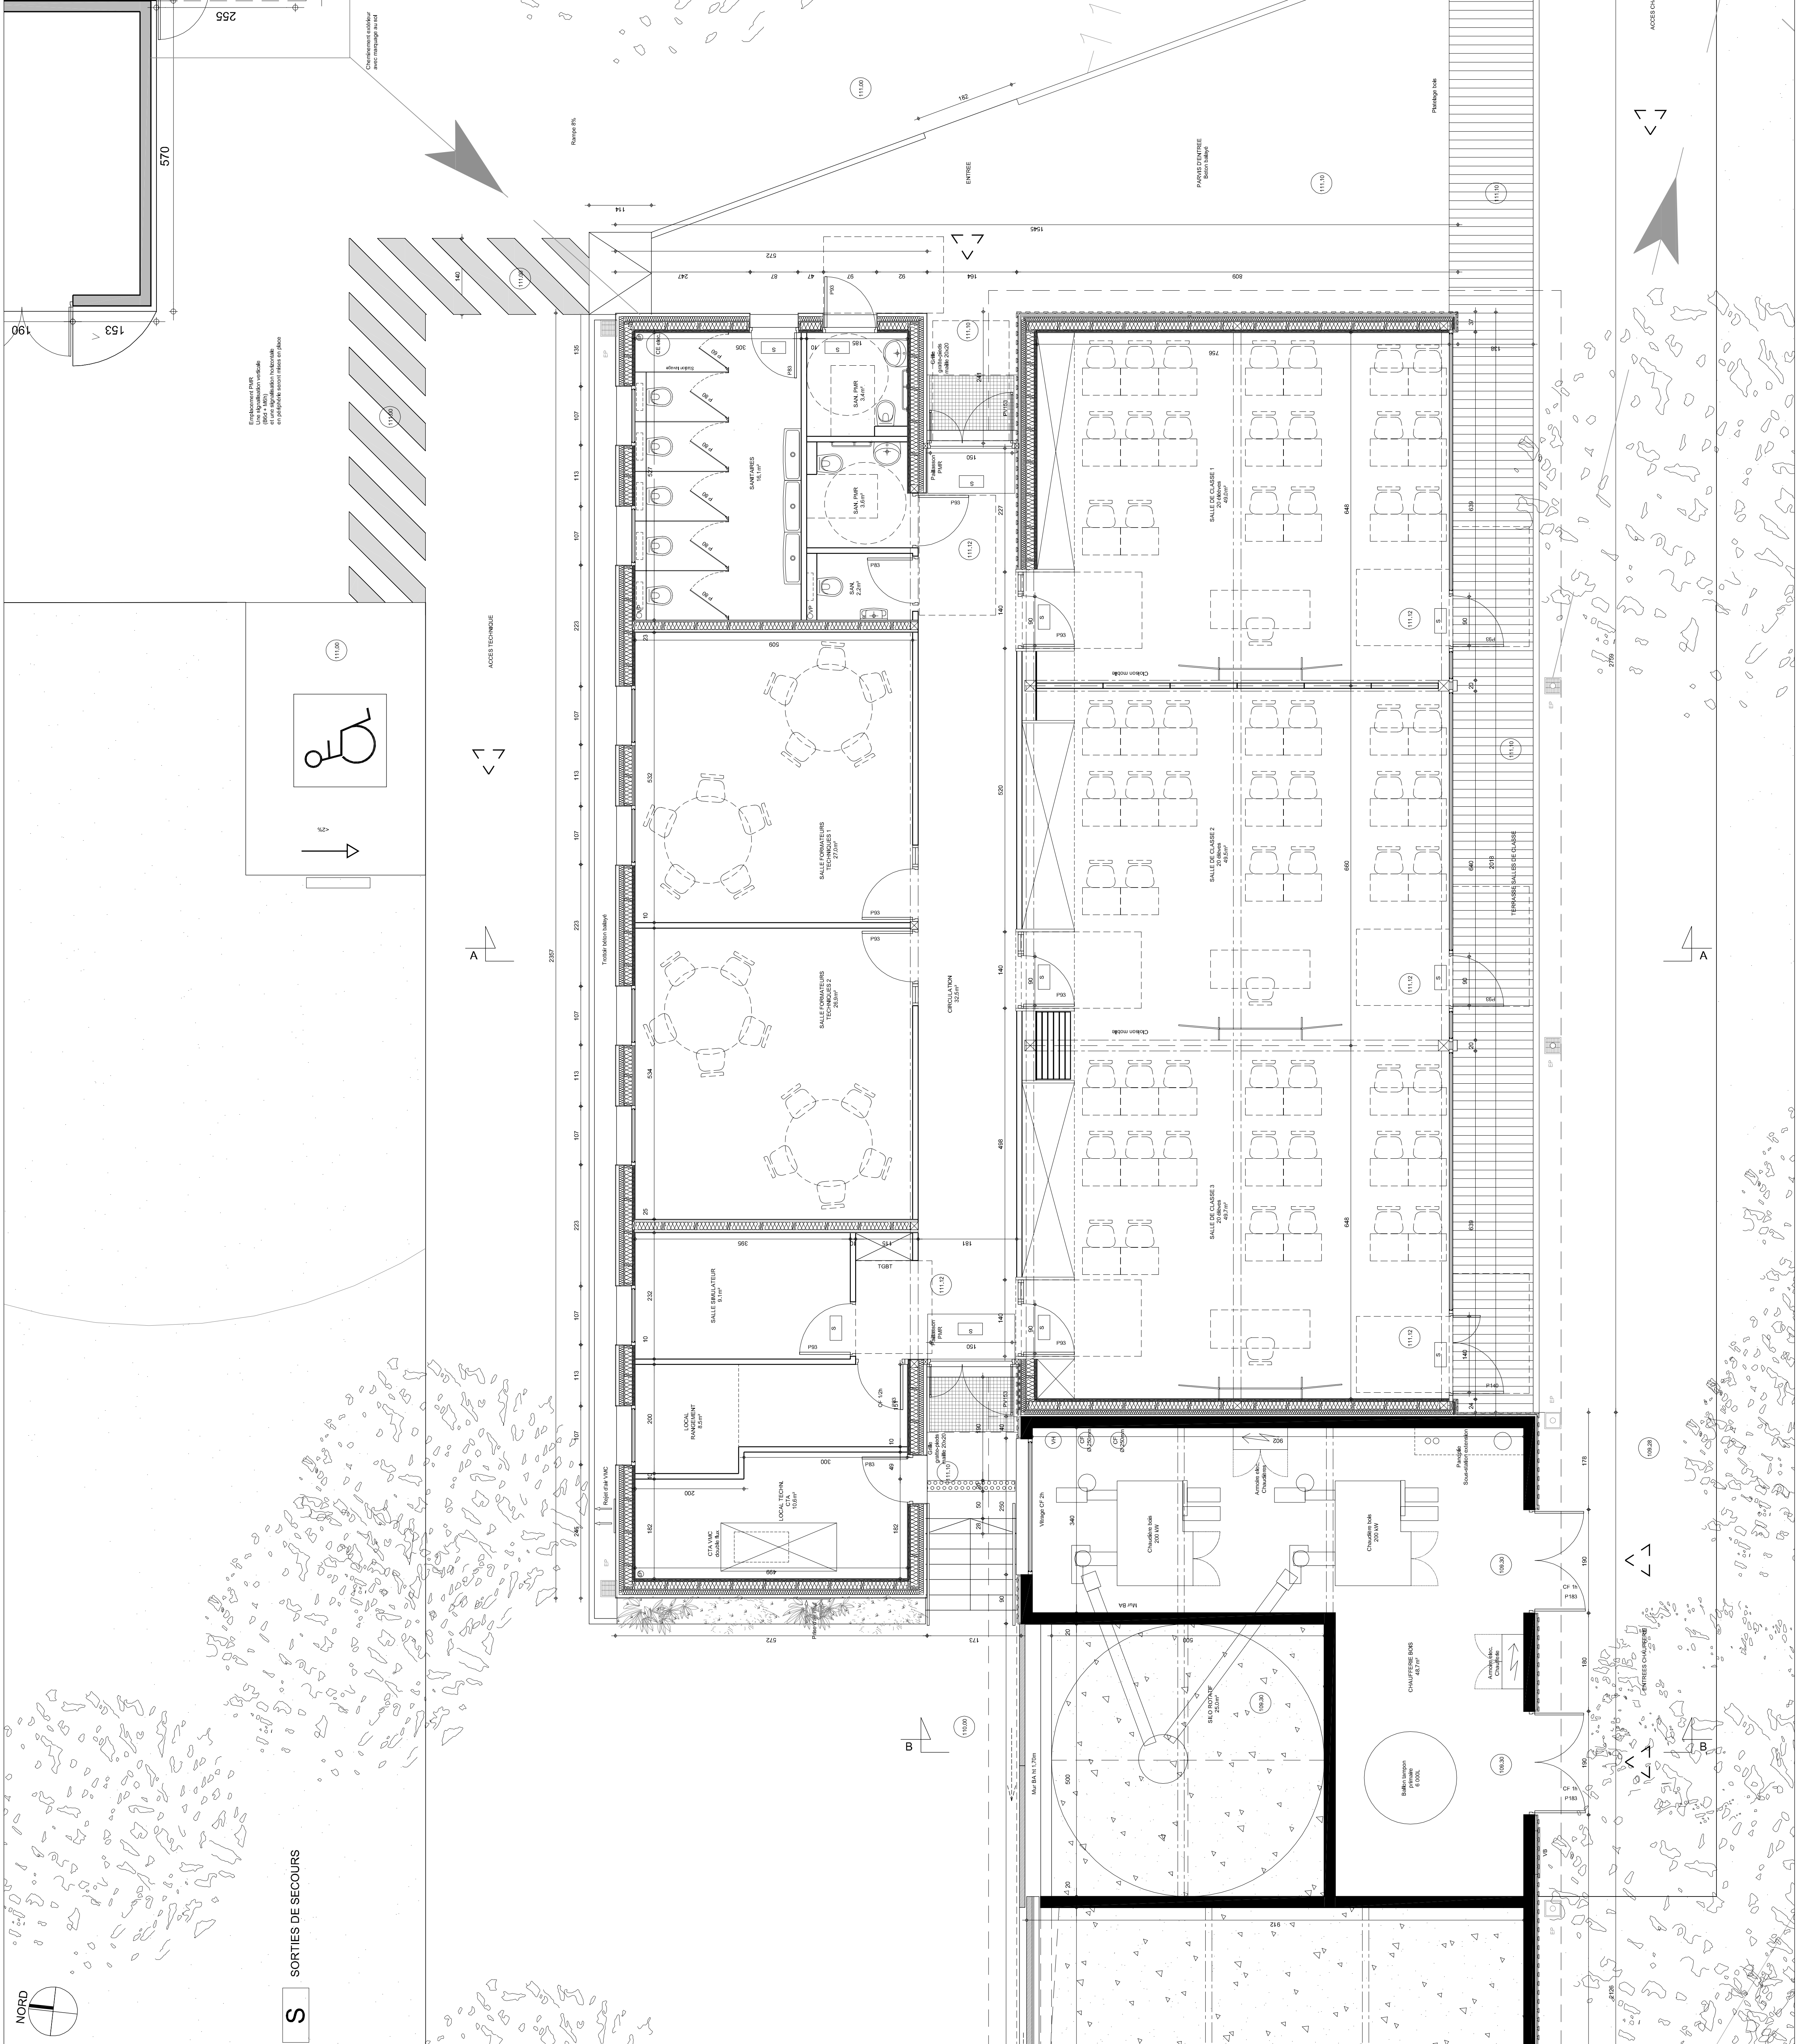

A

B

C