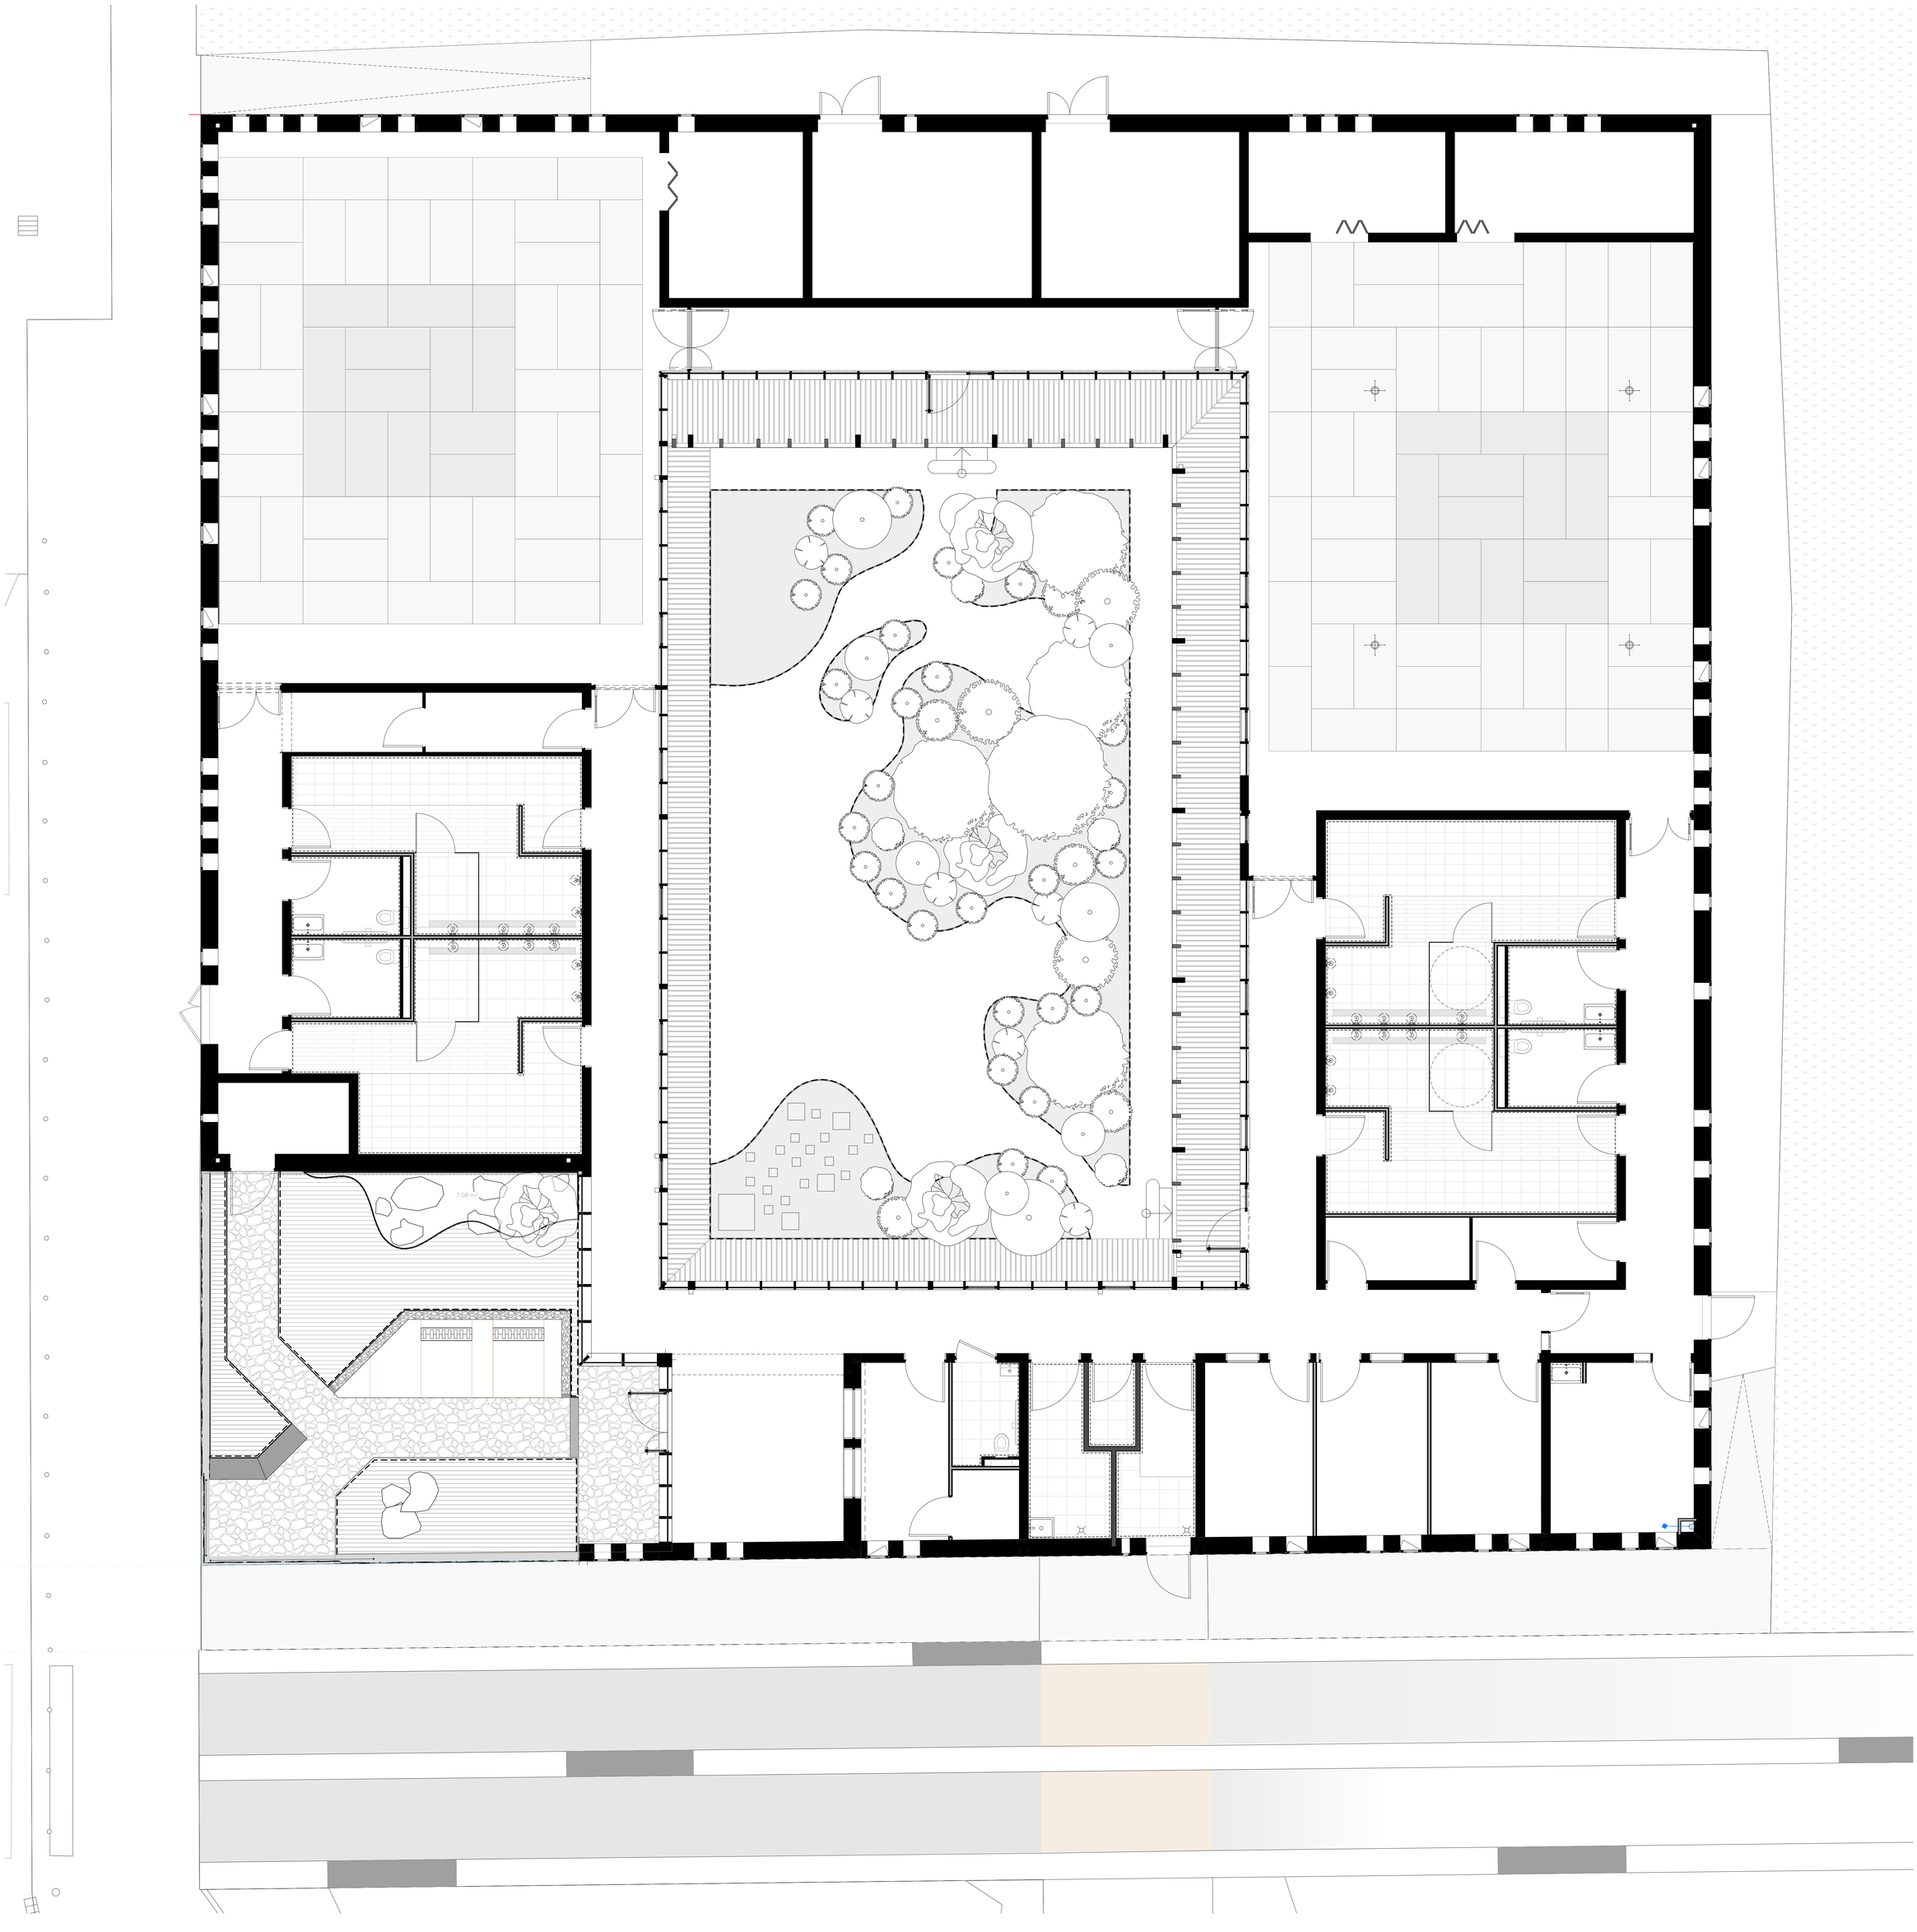
7,08 m²