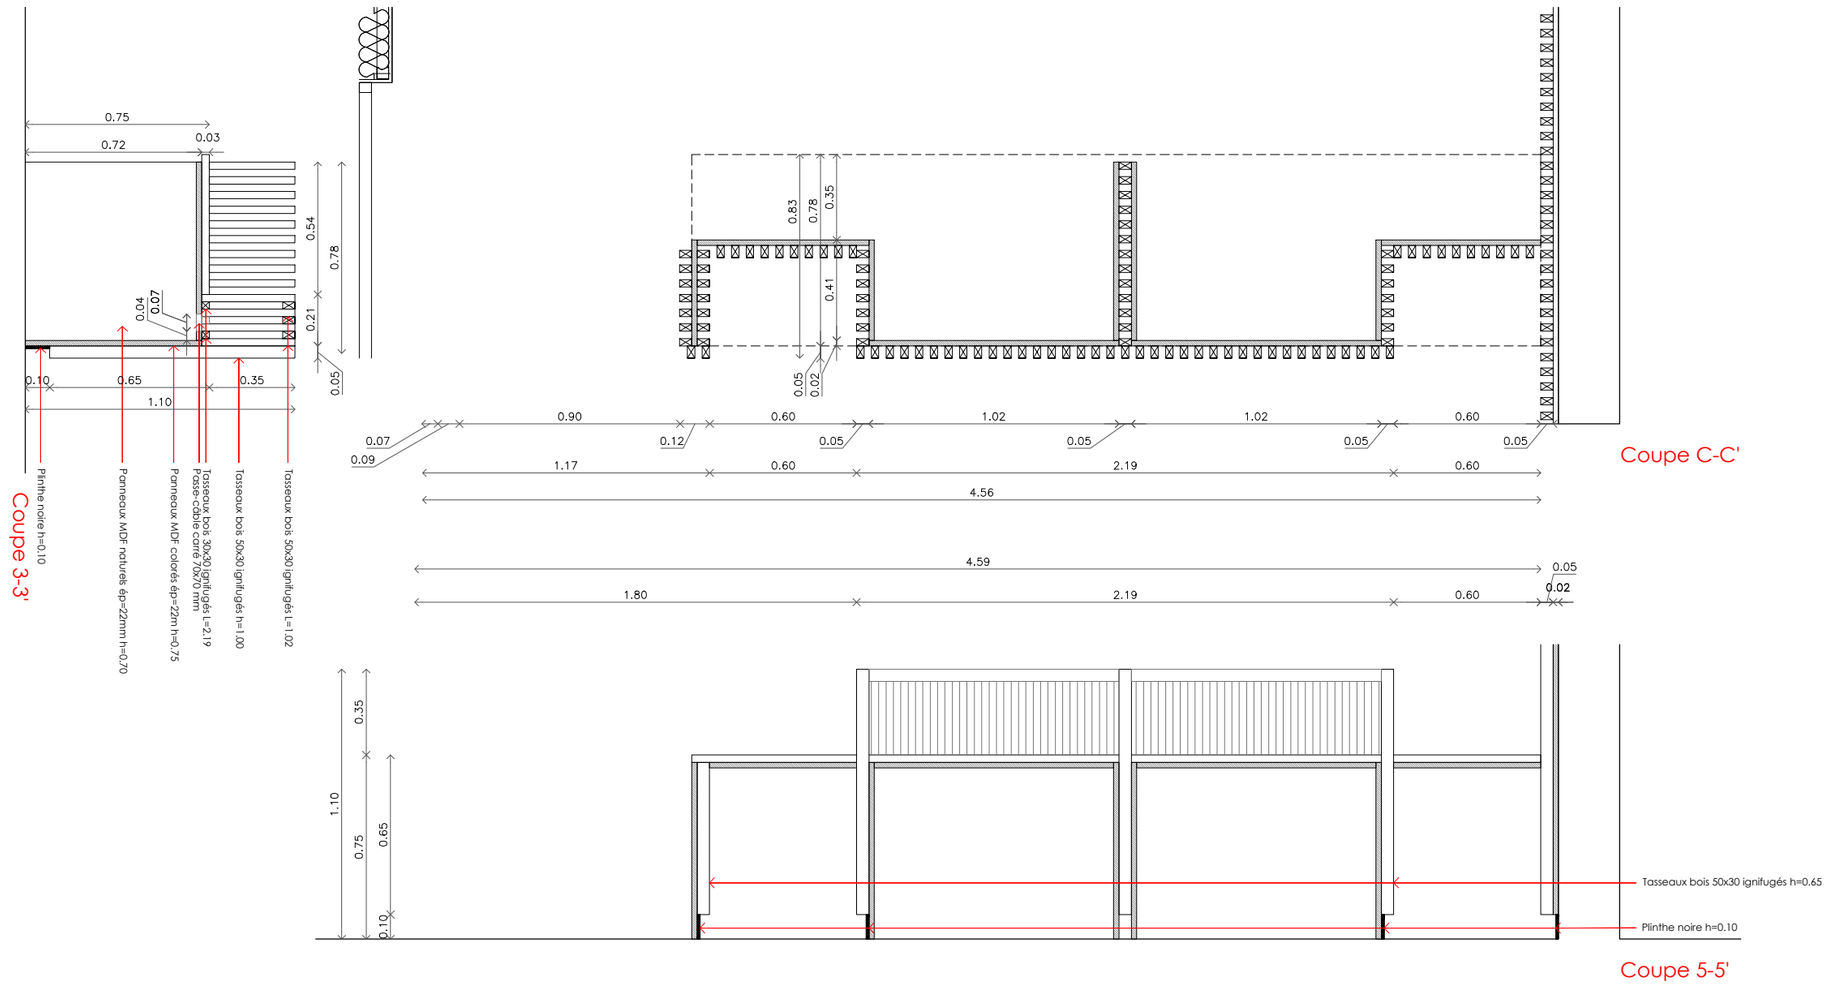

onze04 ARCHITECTES

OPHTALMOLOGUES

NANTES 2017-2019

PLANS-DETAIL ACCUEIL 3

0 0.25 0.50 1