




Coupe BB - Circulation

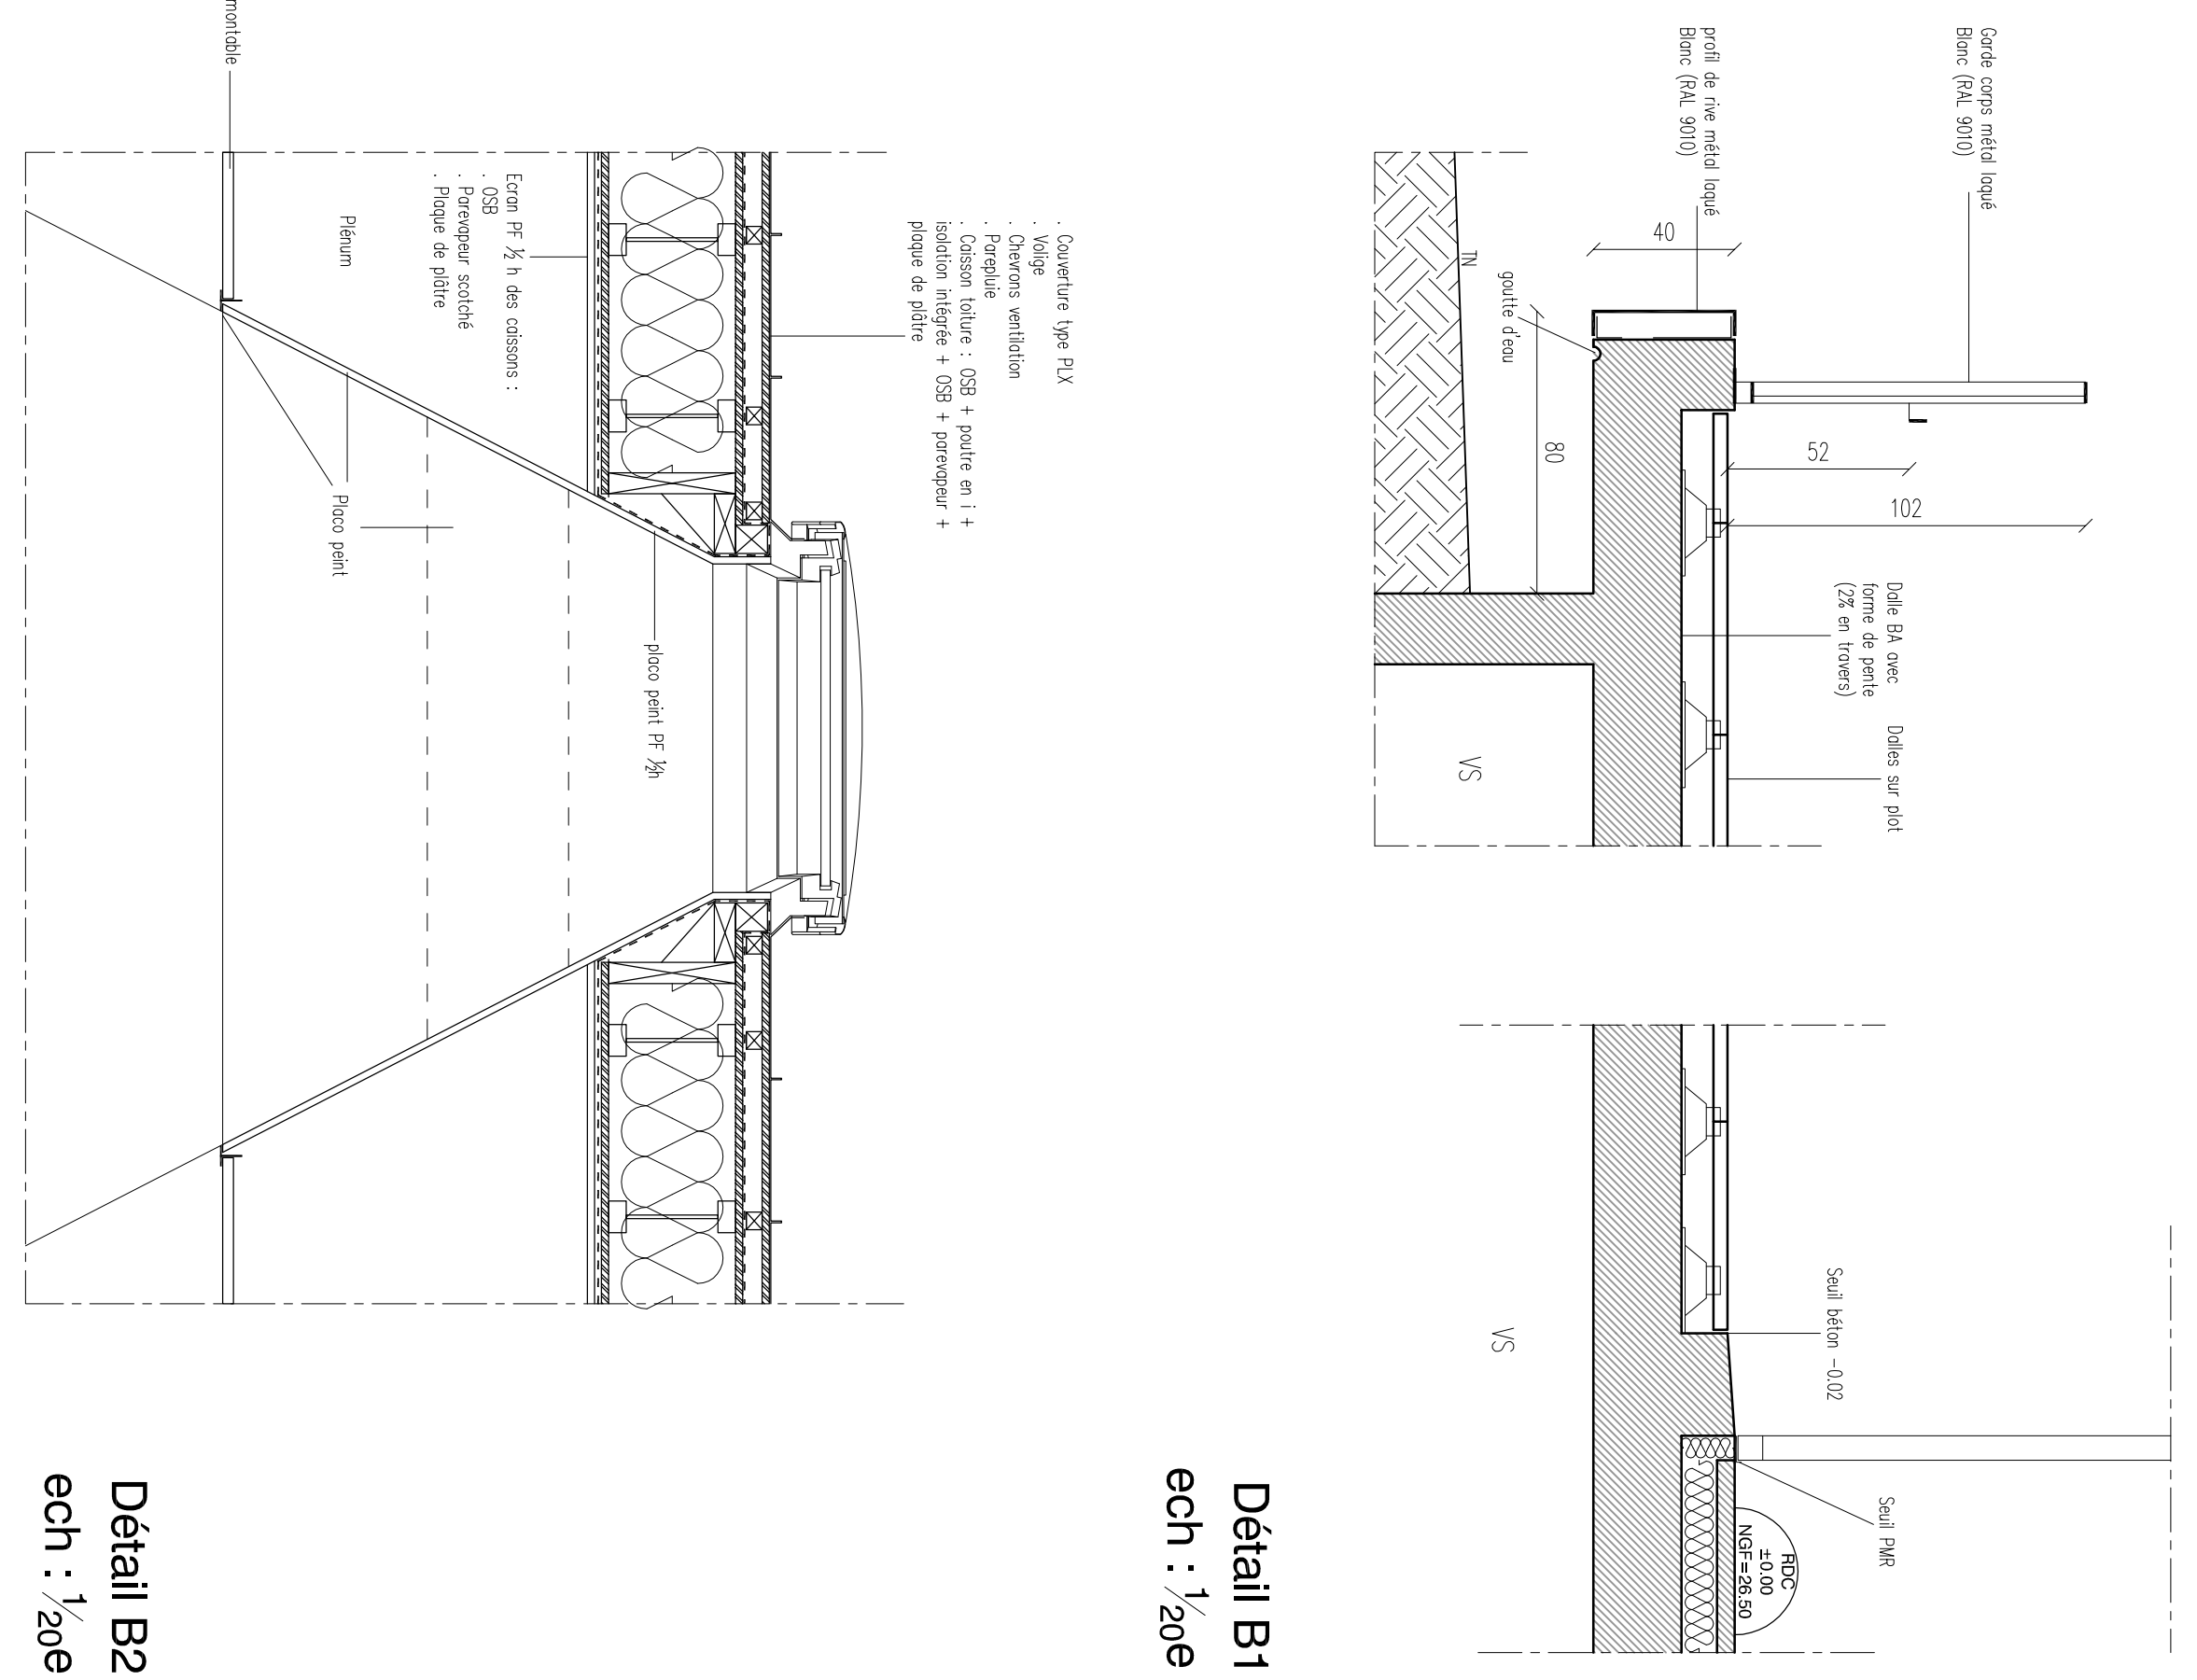


Détail B1
ech : 1/20e

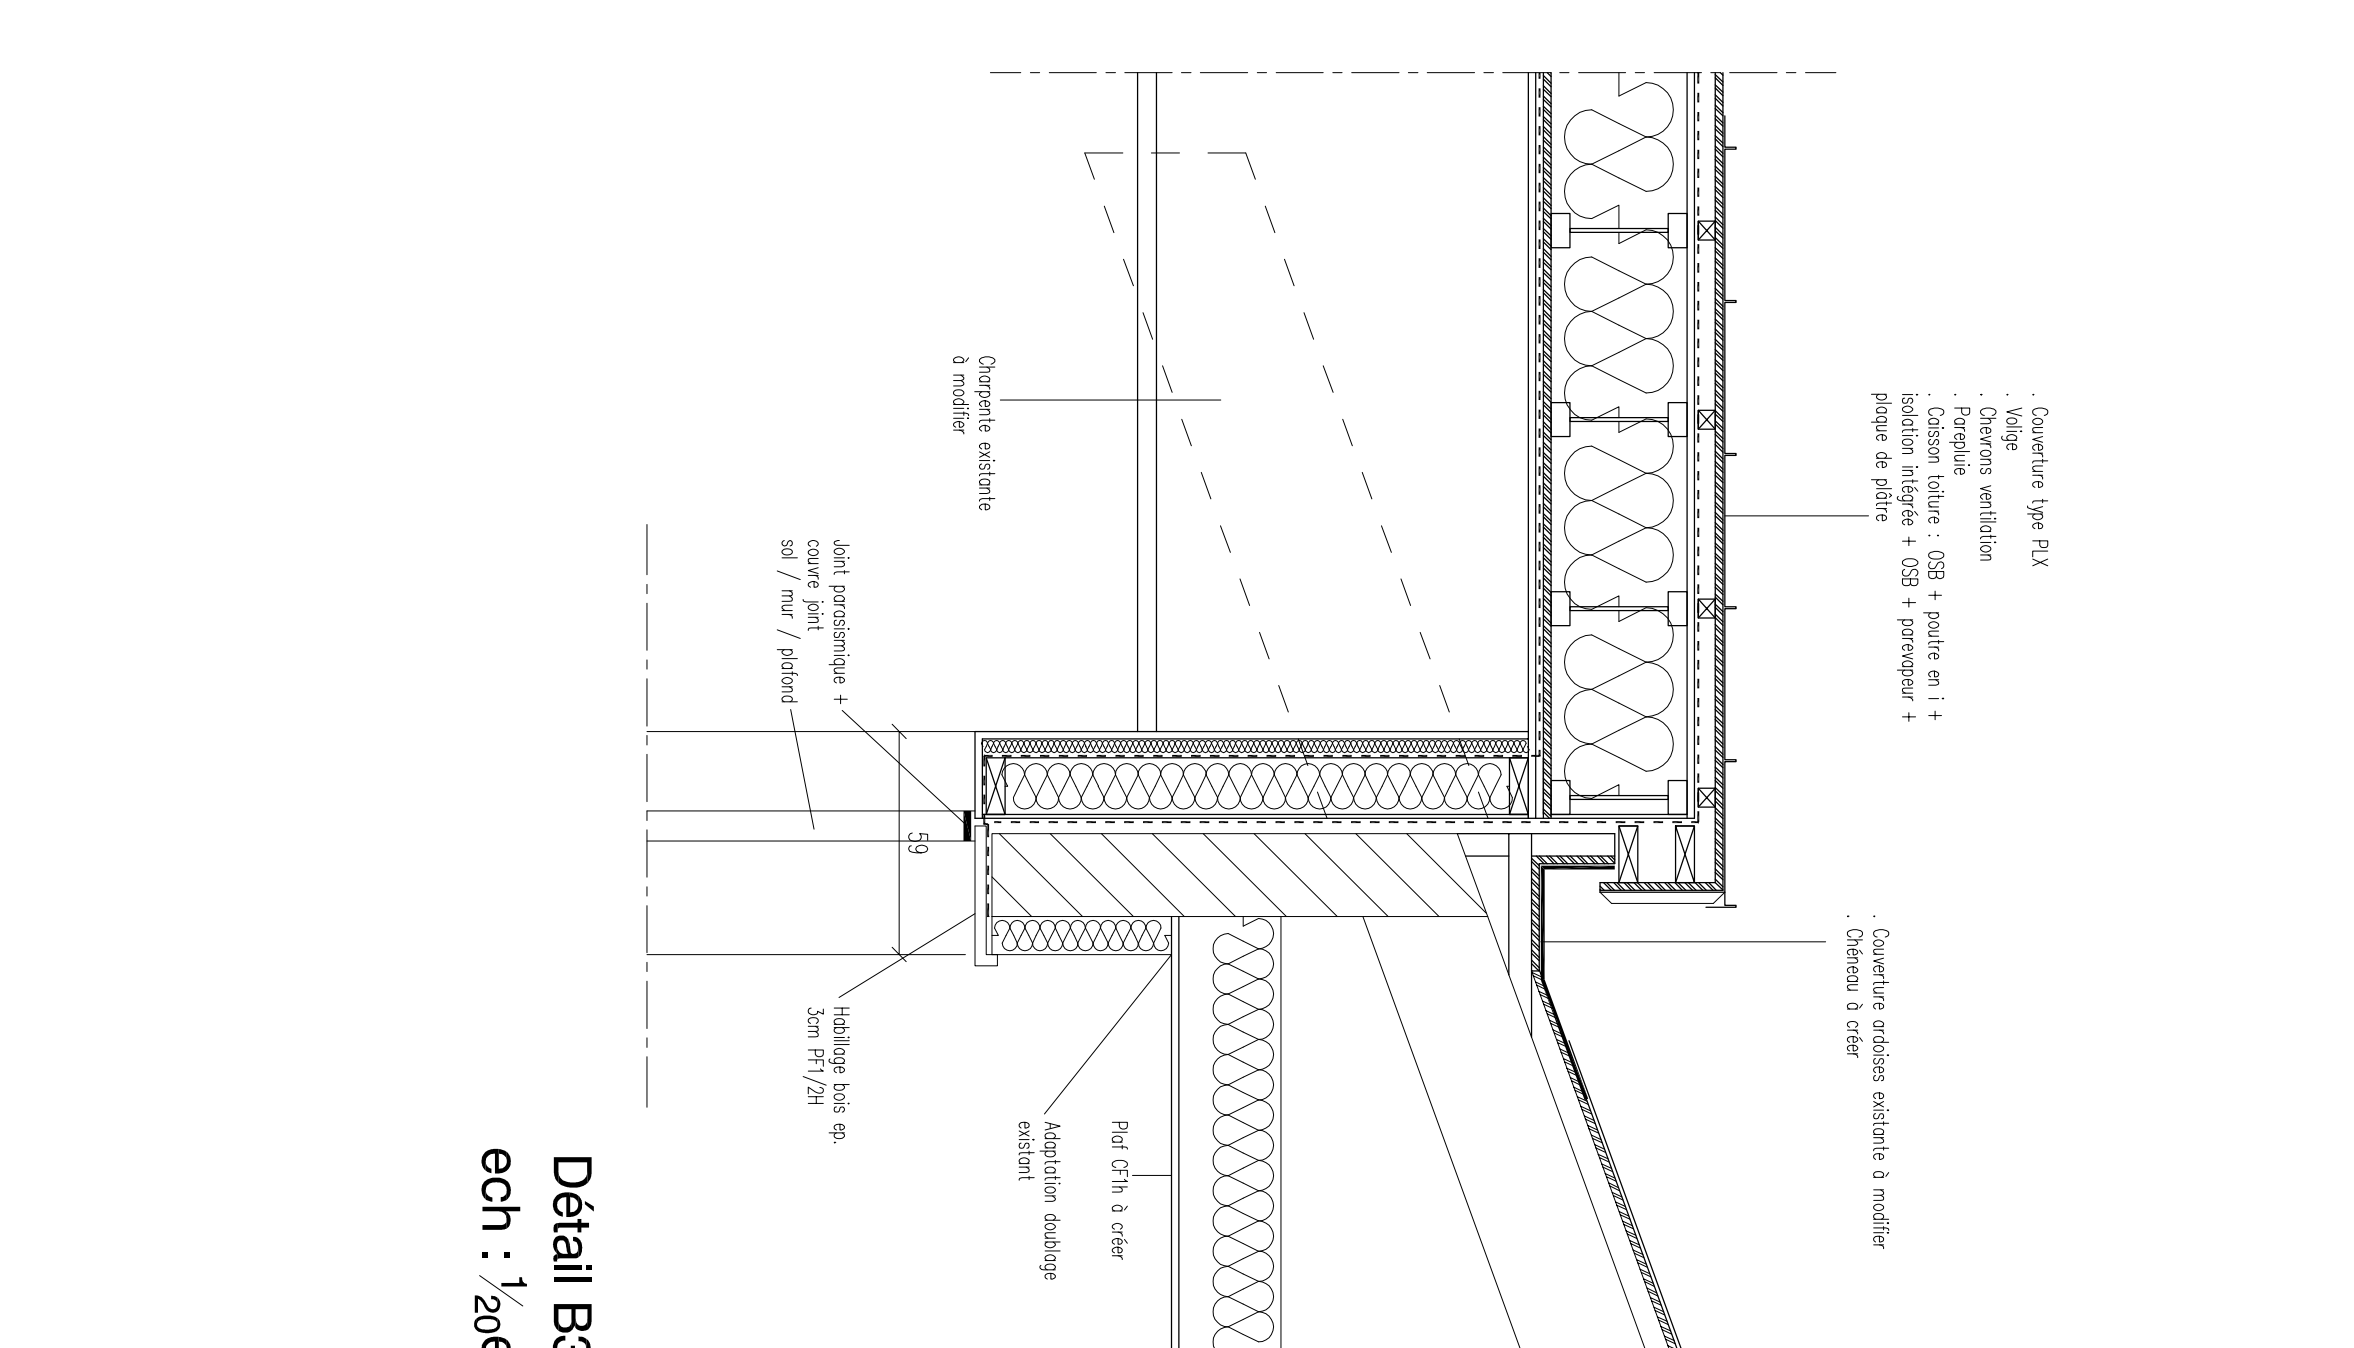


Détail B2
ech : 1/20e

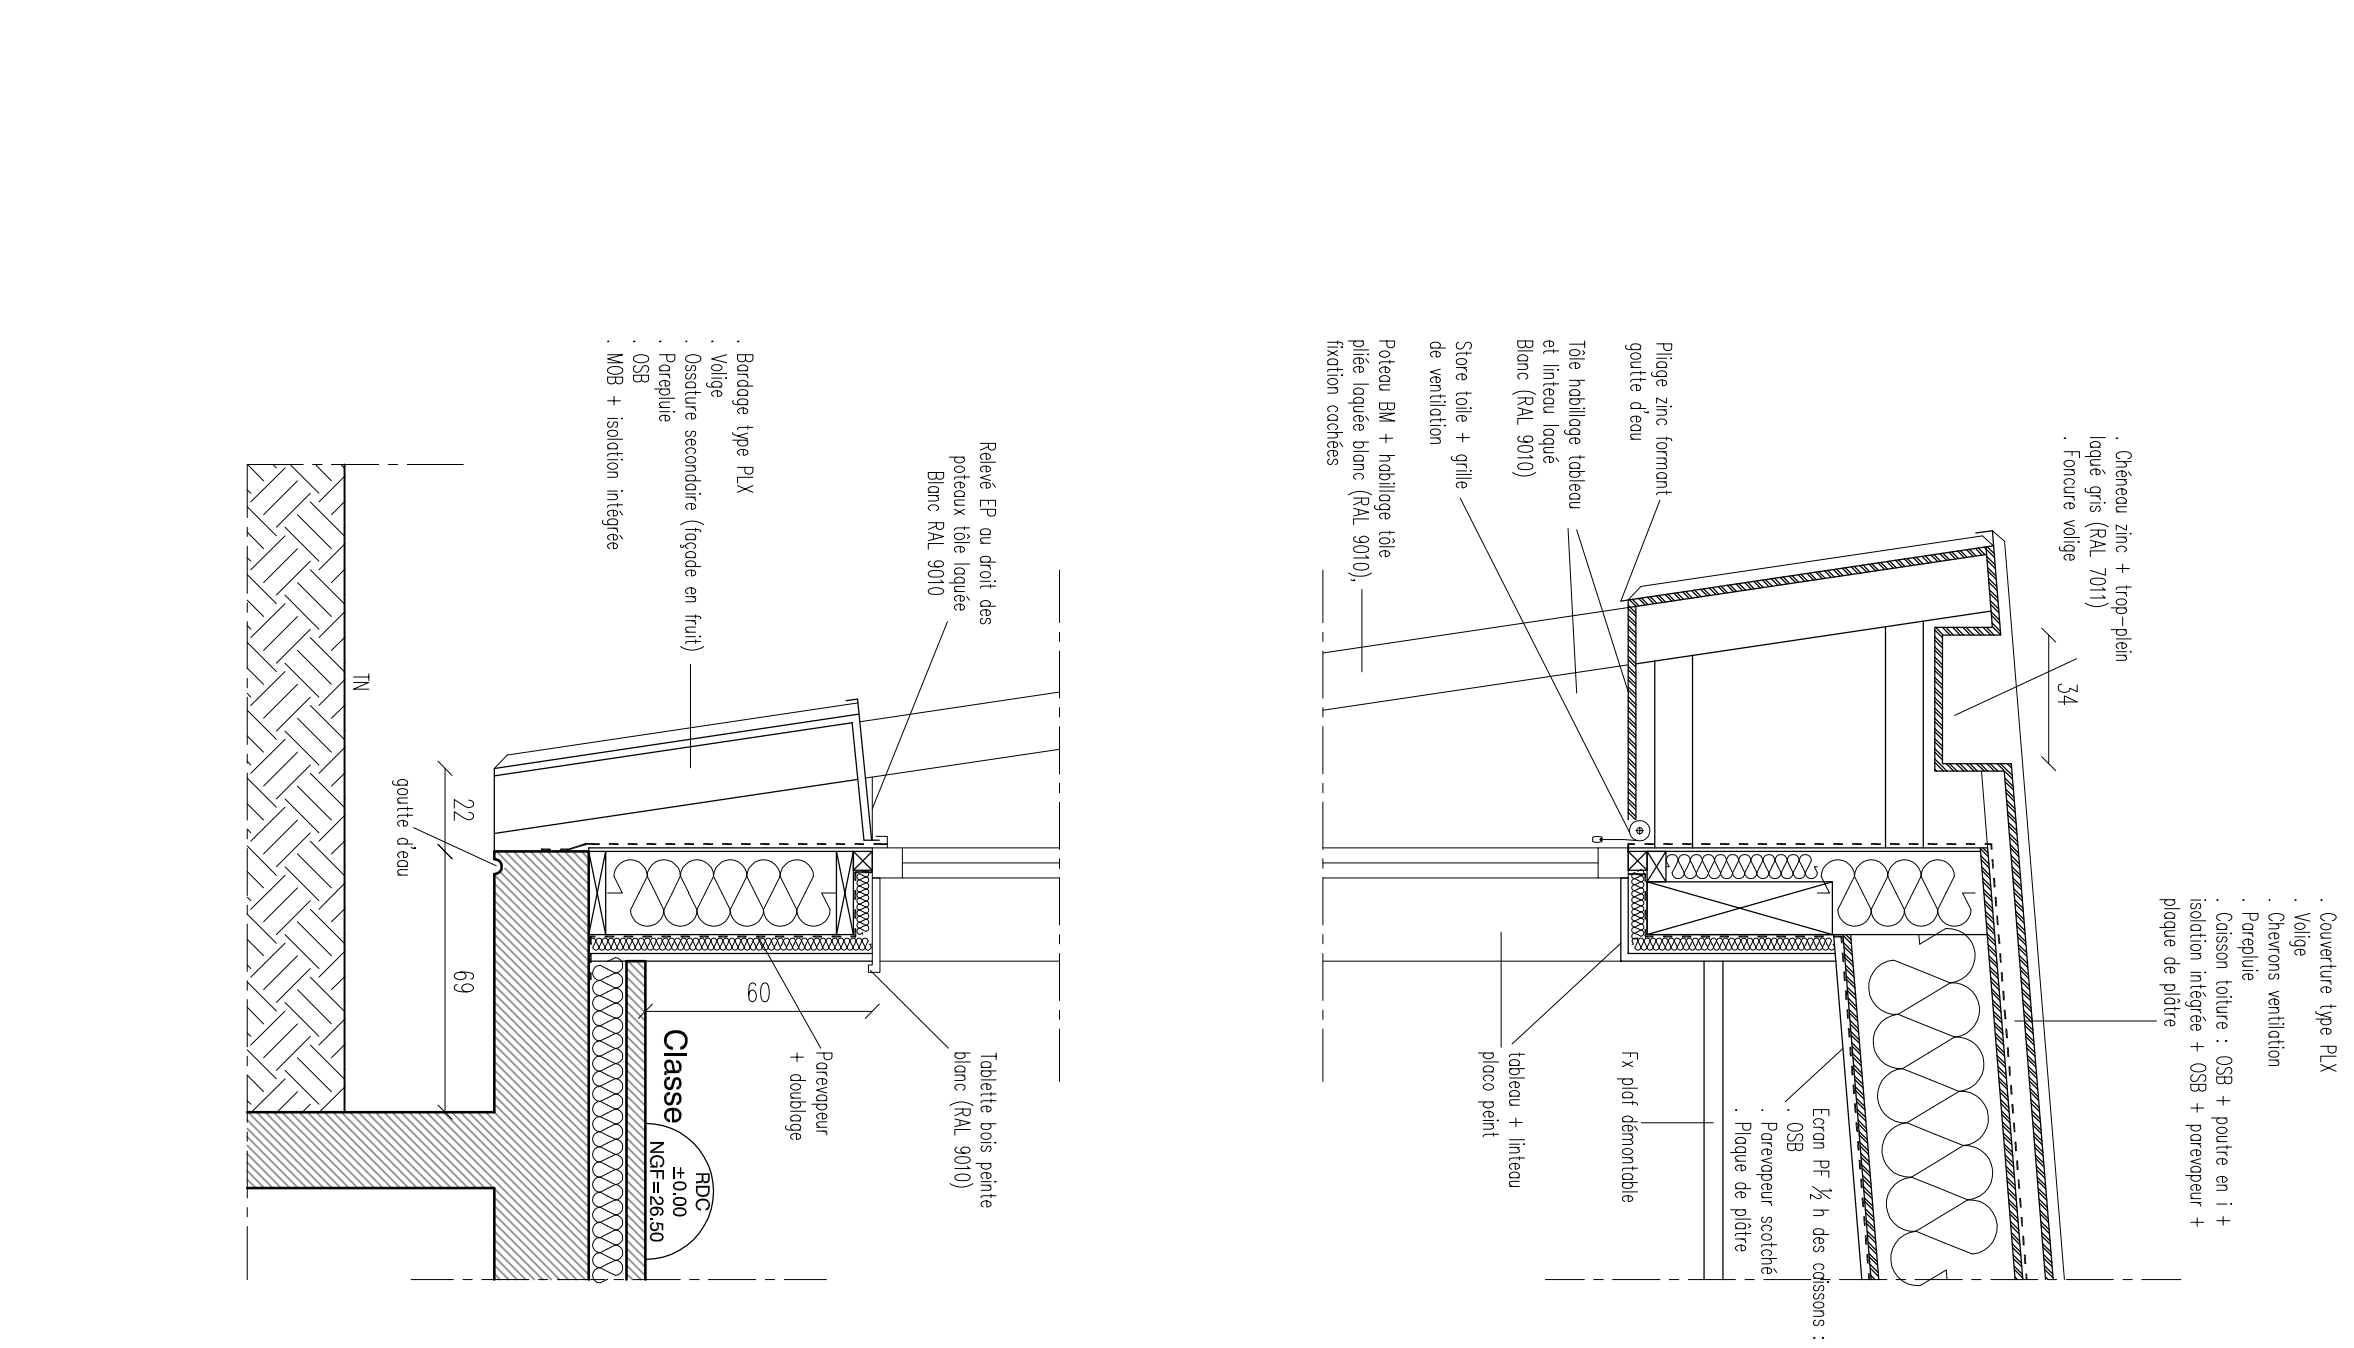


Détail B3
ech : 1/20e

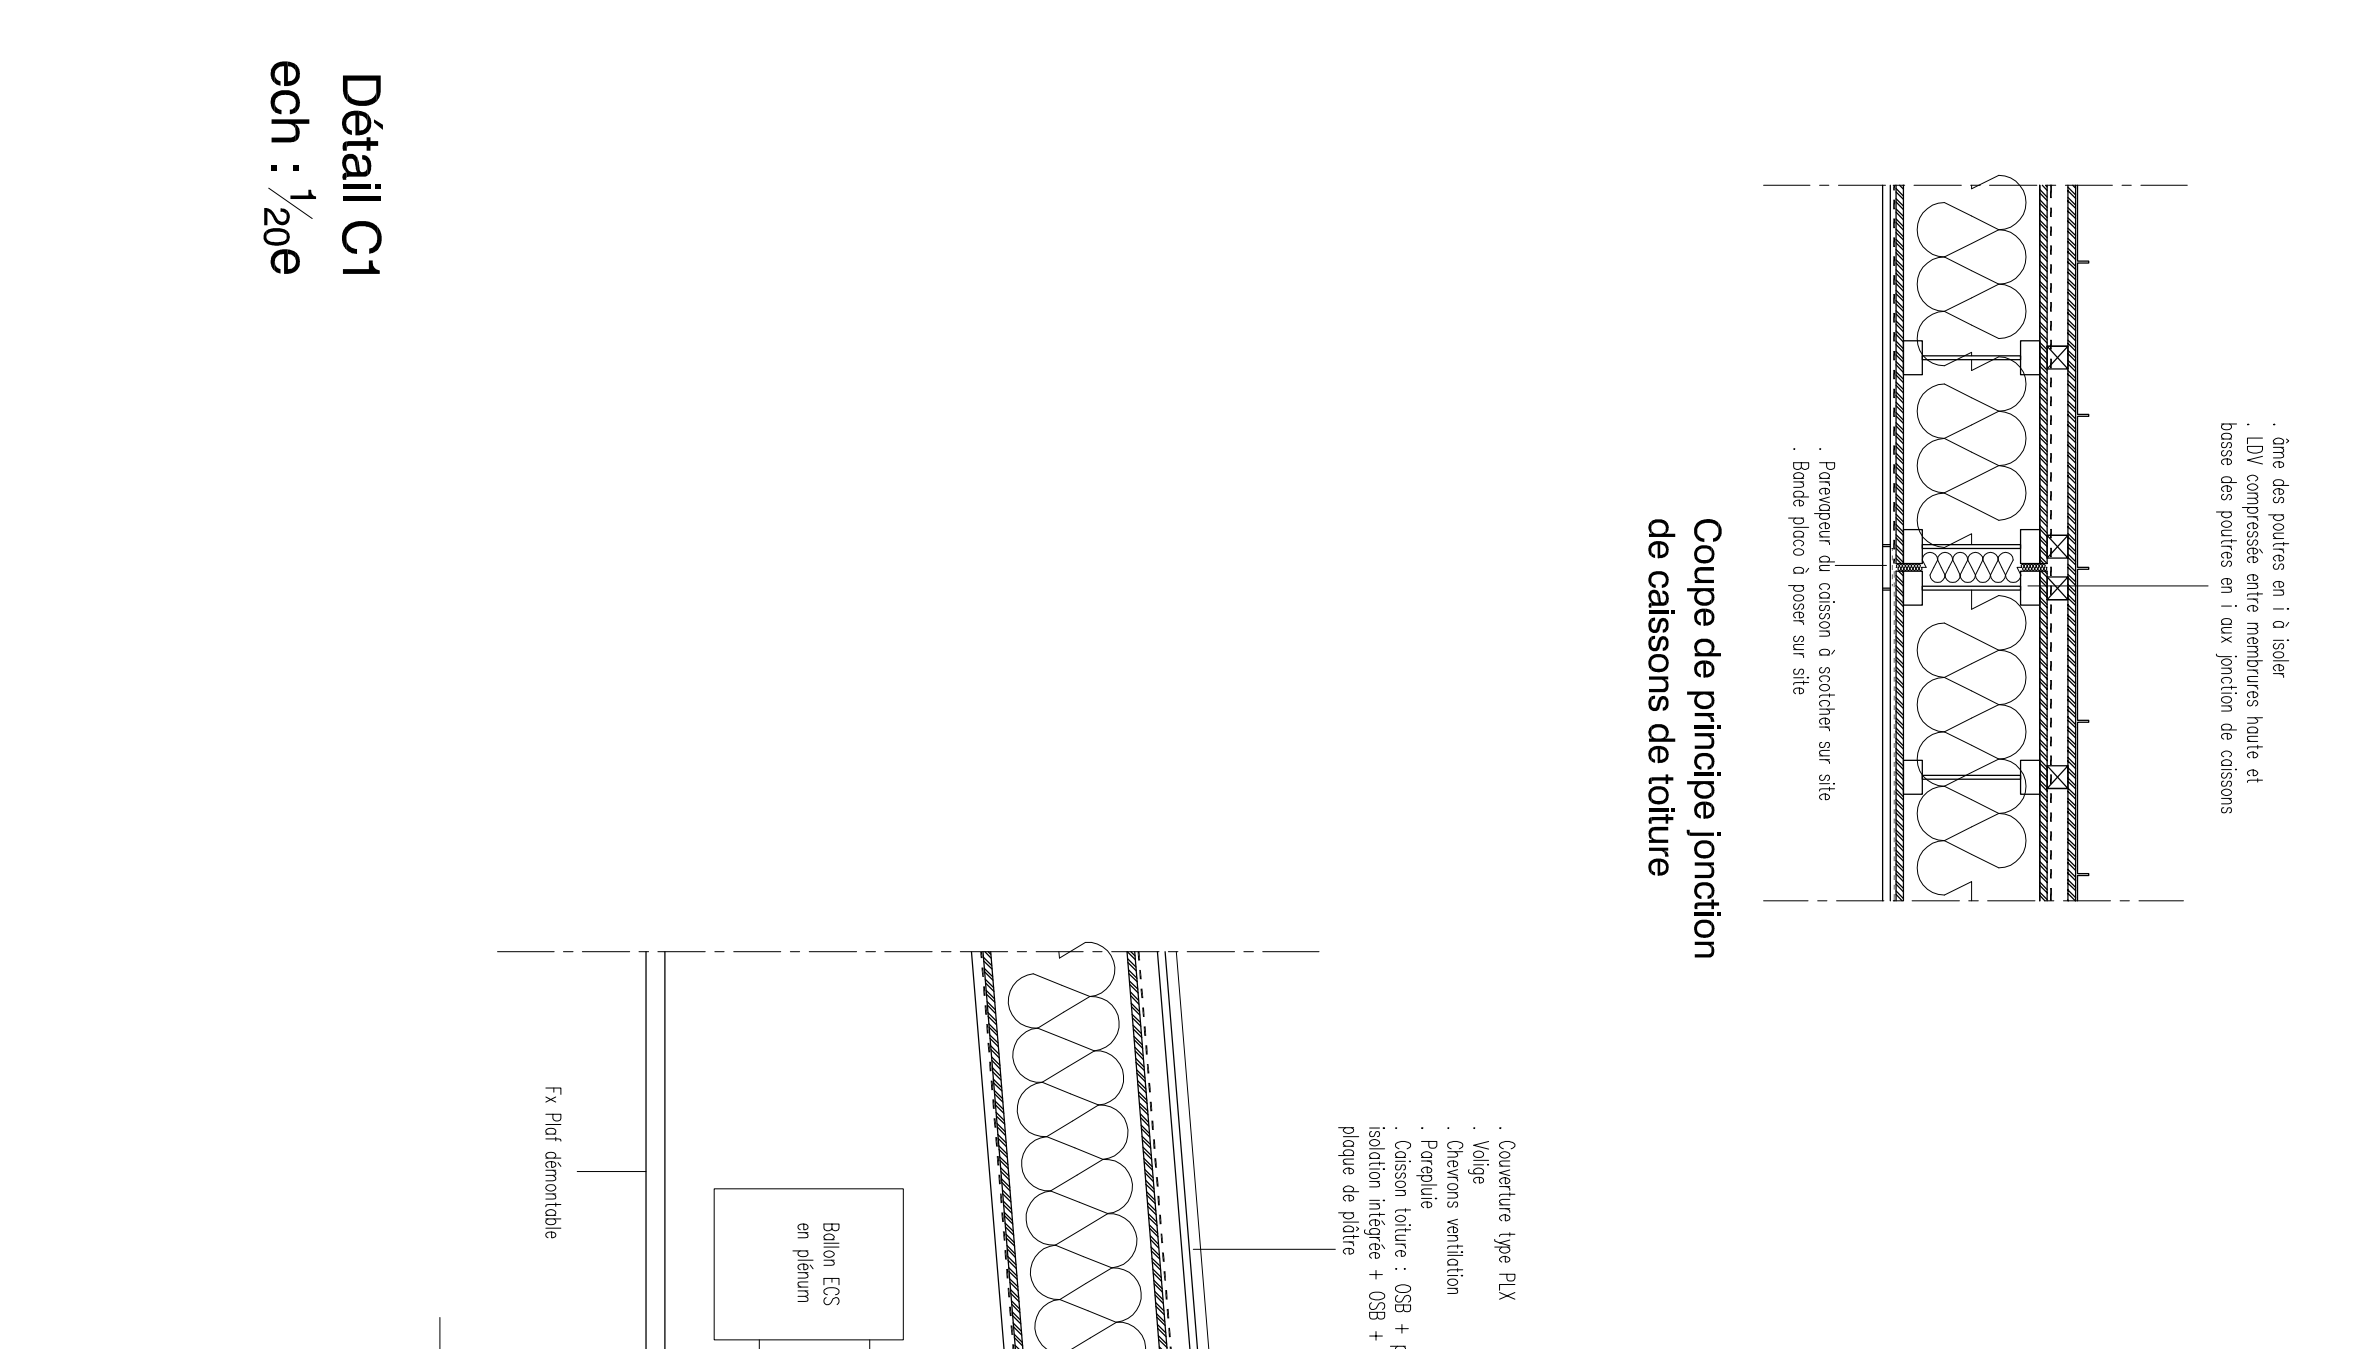


Détail C1
ech : 1/20e

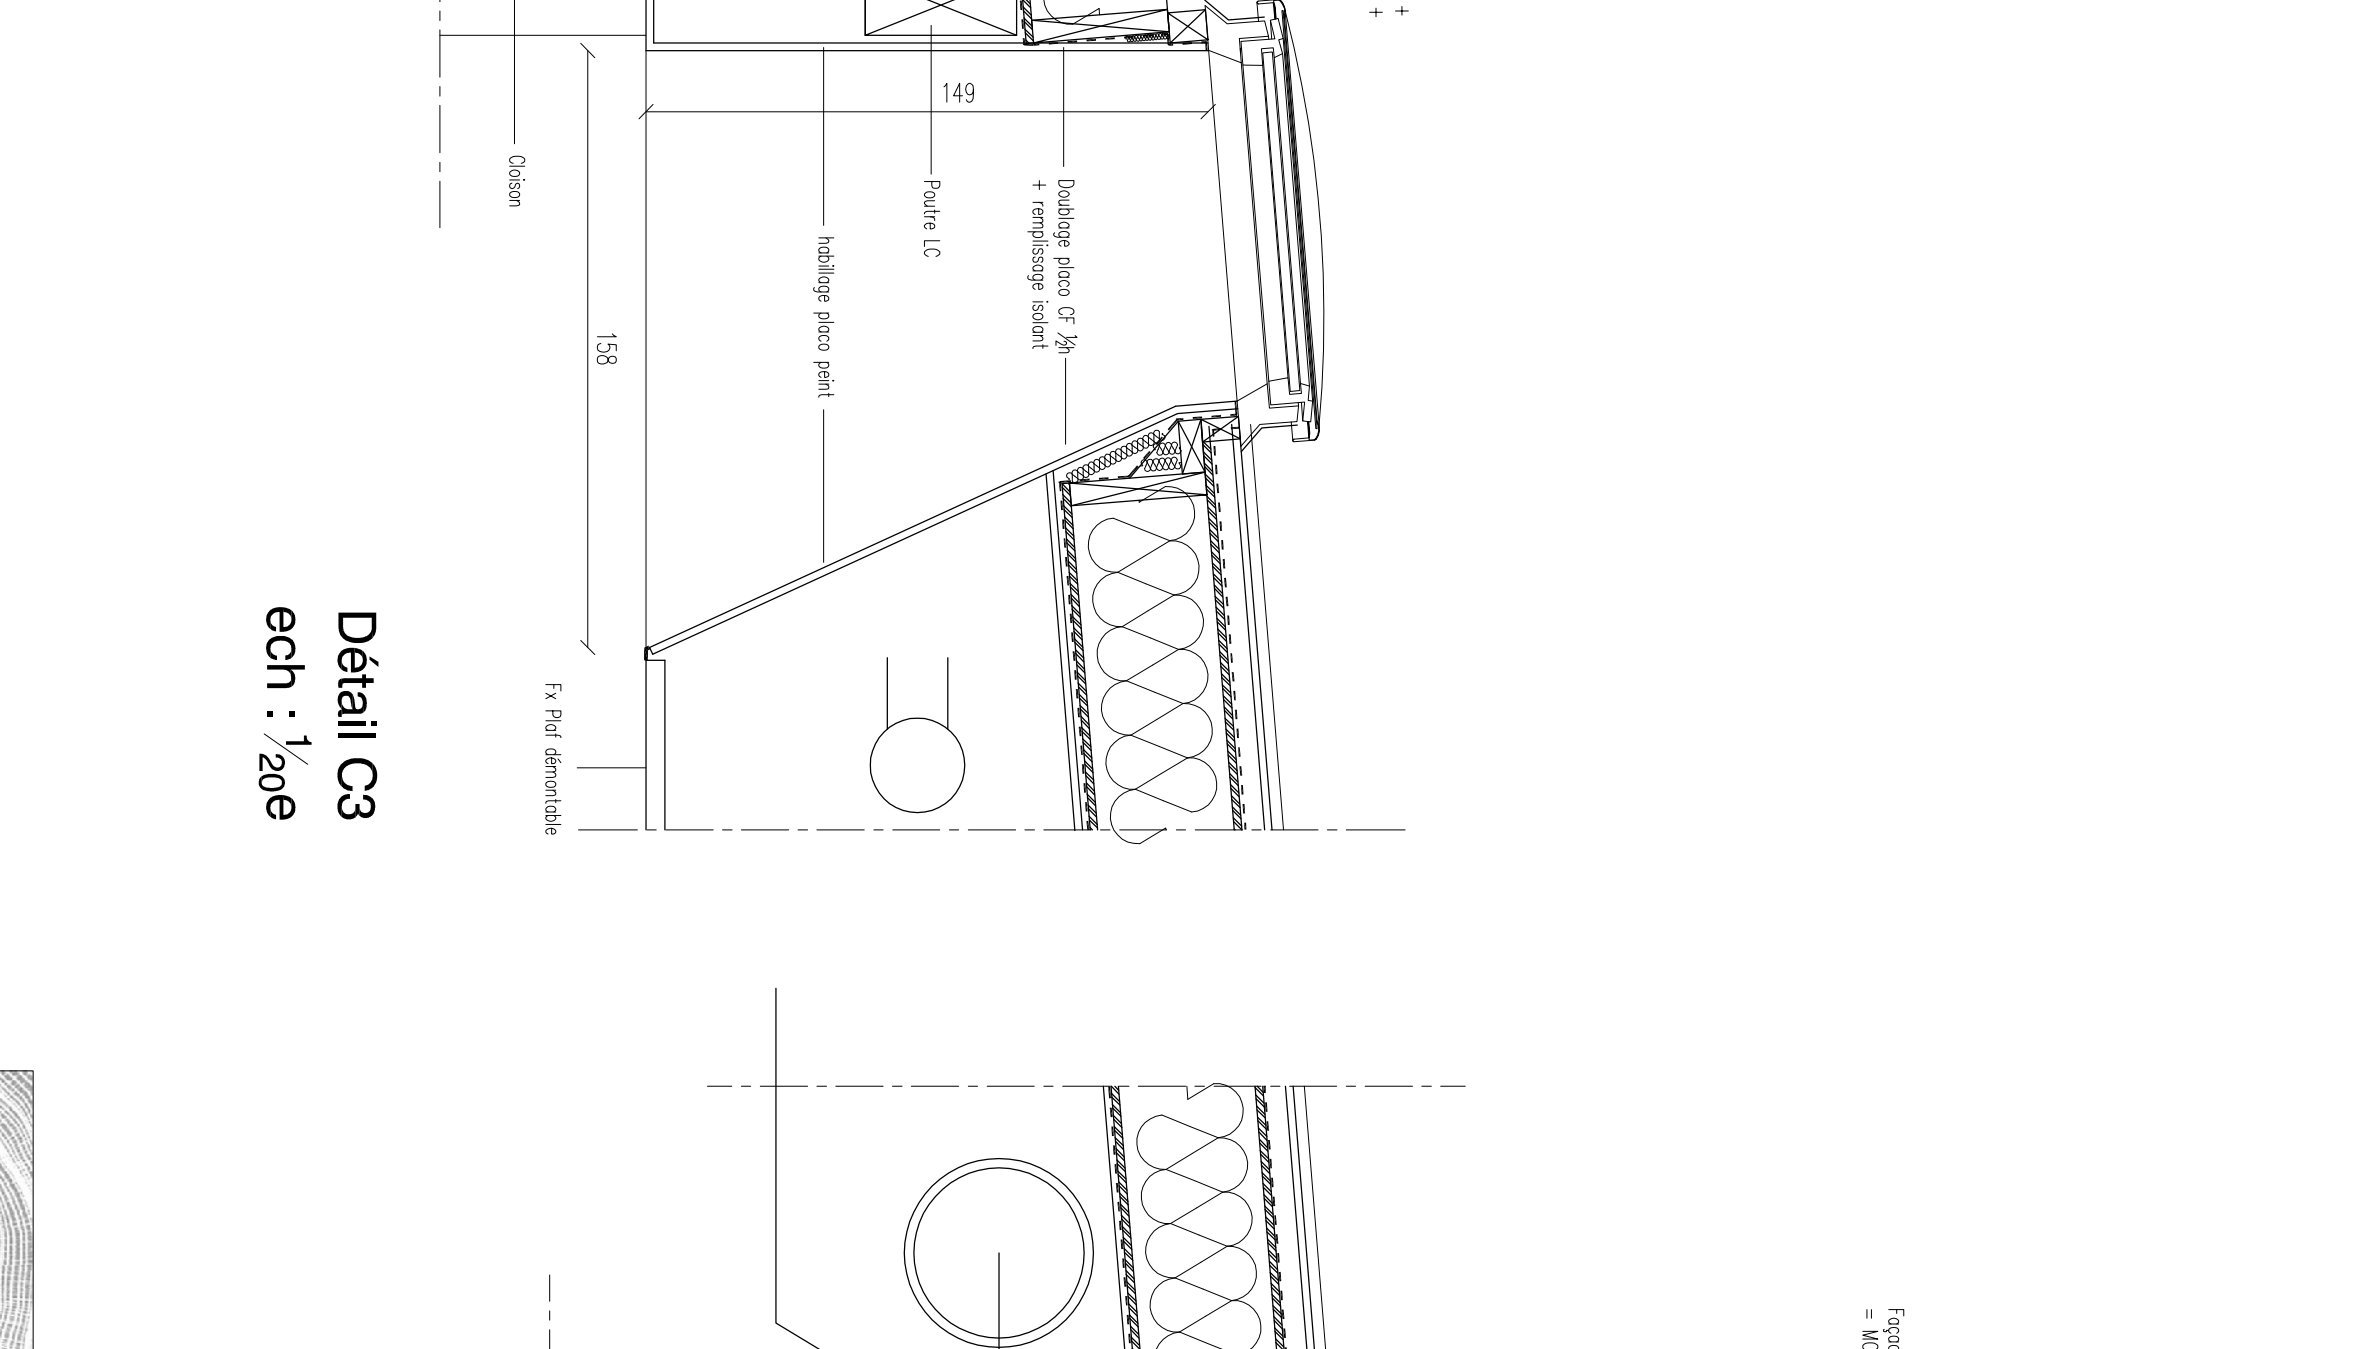


ech : 1/20e

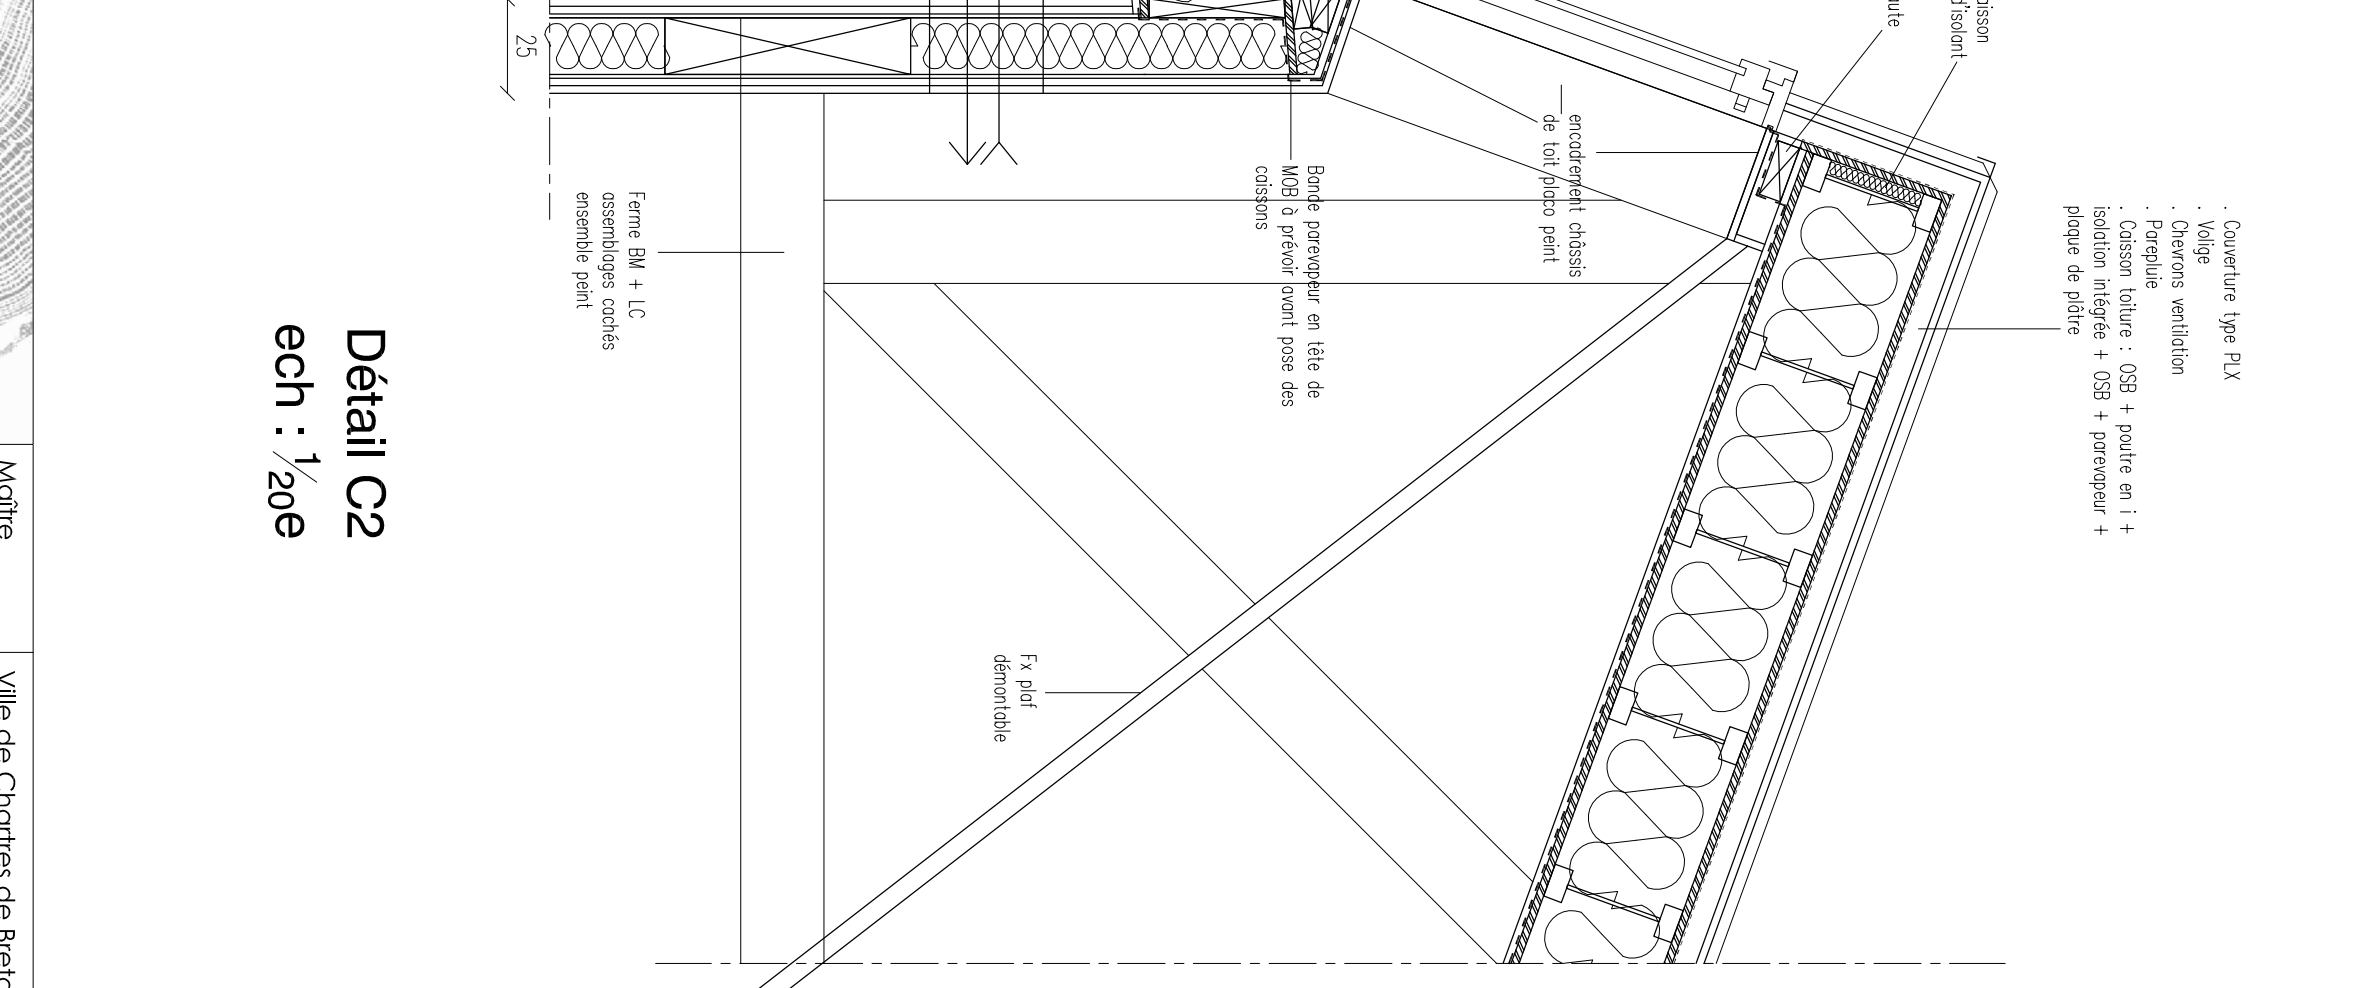

ech : 1/20e

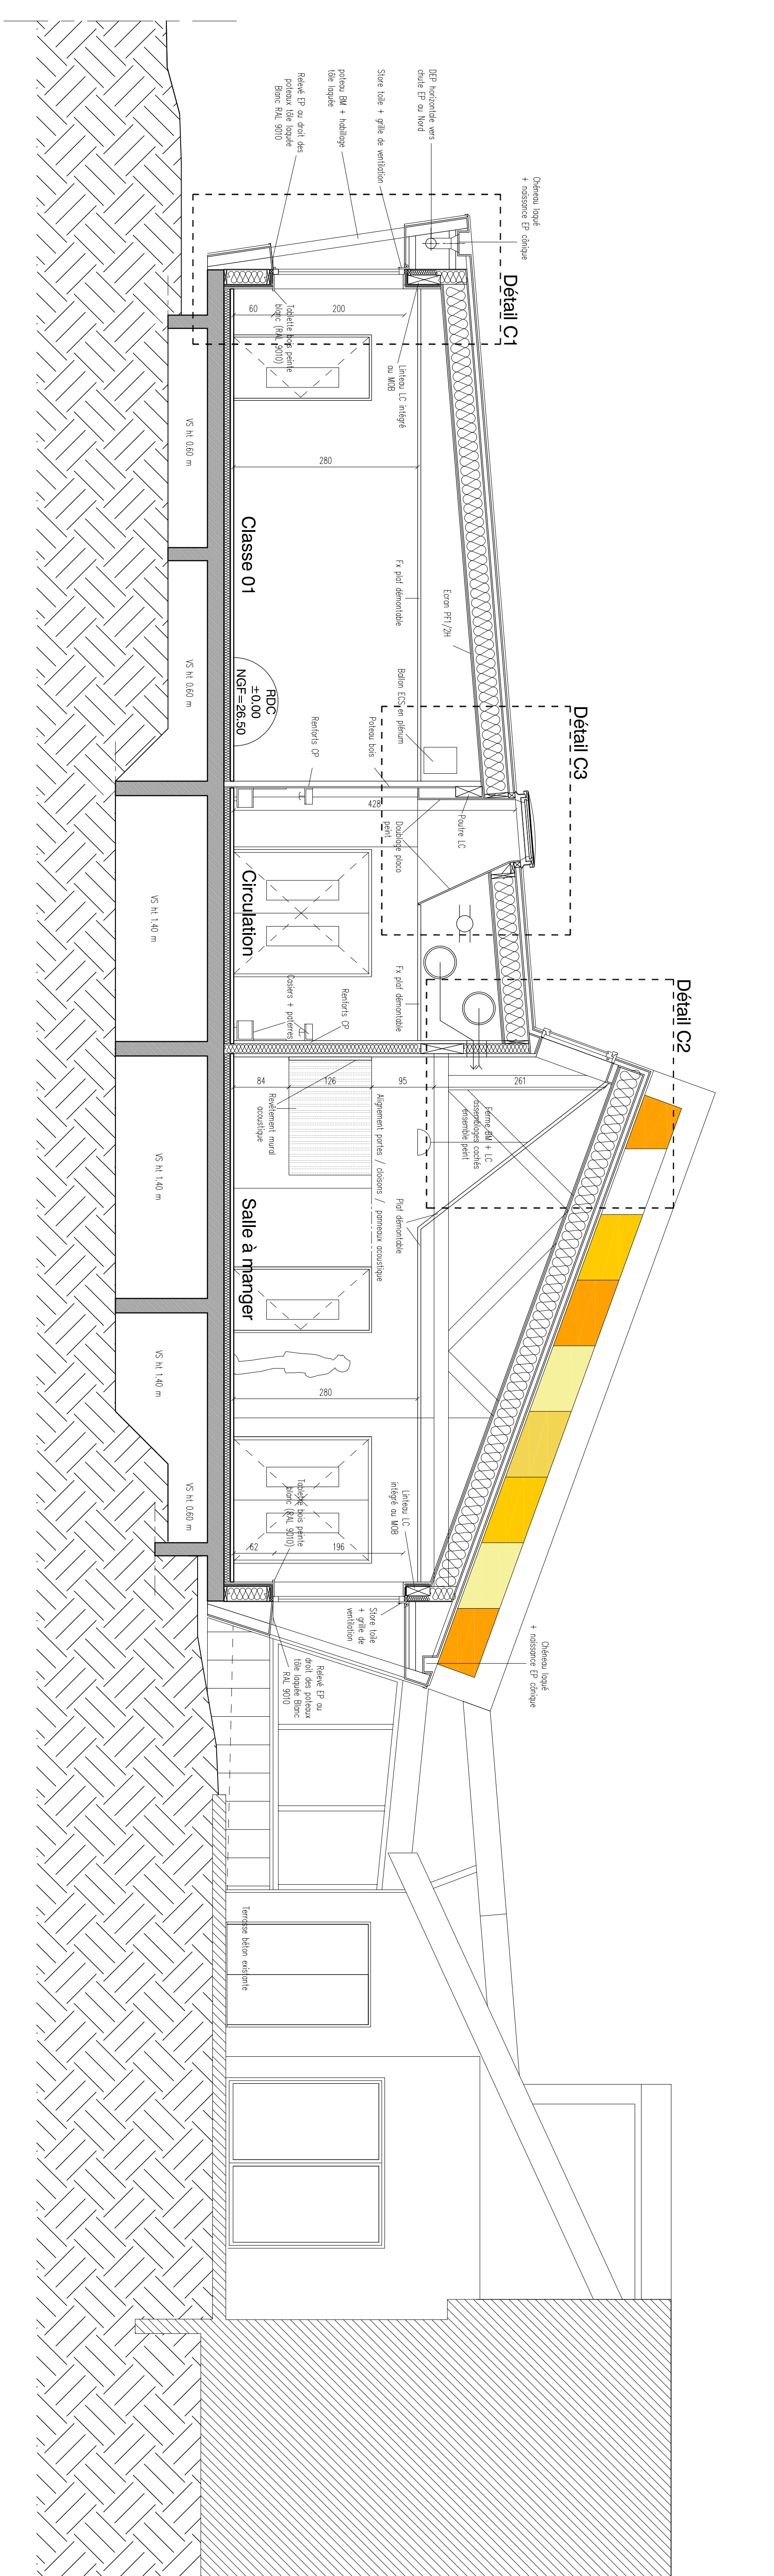

Coupe CC - Partie courante

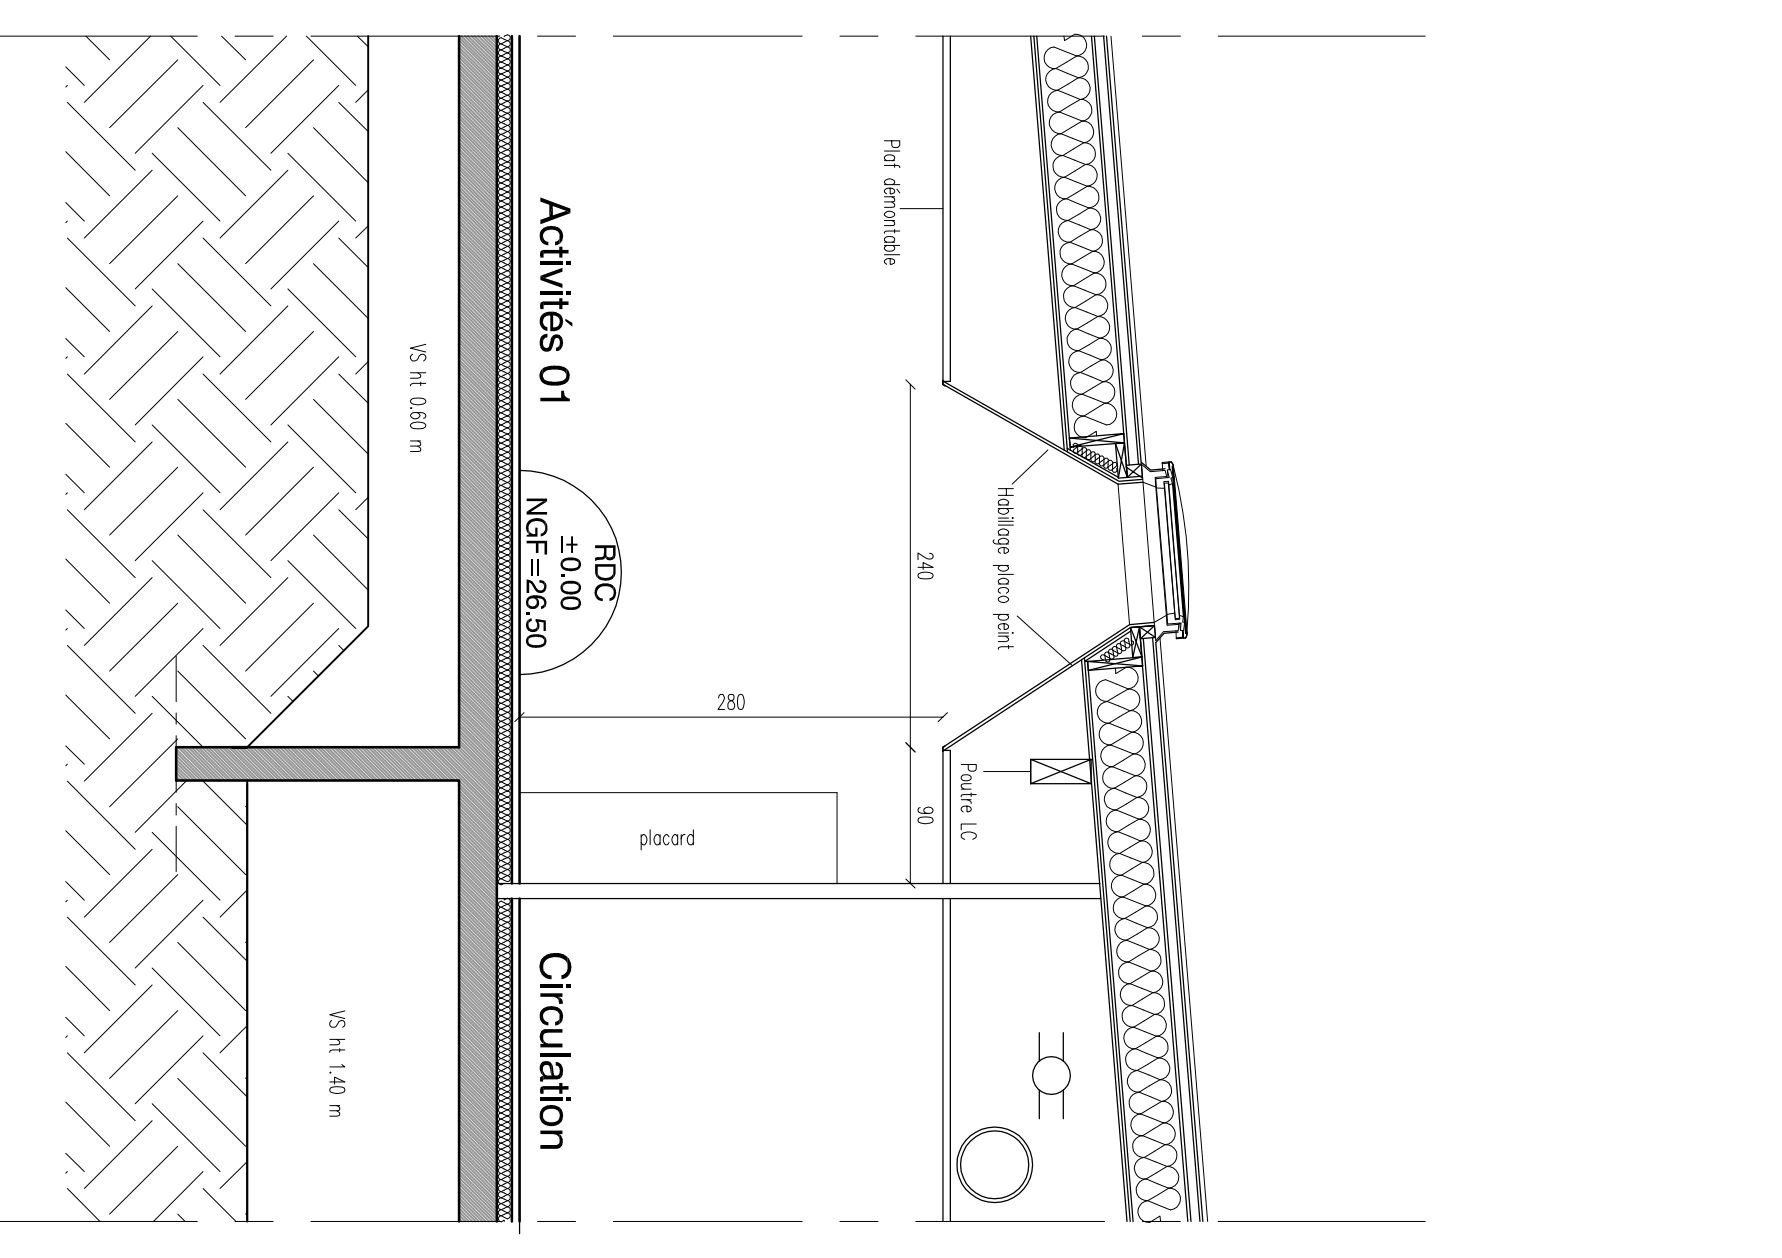

Coupe C'C' sur DEP

MAGMA

MAISON GÉNÉRALISTE

7 : 02 99 77 12 00
M. COMMERCIAL@magma-architecte.com

ARCHITECTE
MAGMA ARCHITECTIVE
35110 BRÉAL-SOUS-MONFORT

7 : 02 23 17 94
M. COMMERCIAL@magmamarchitecte.com

BET
ASB STRUCTURE
35000 VANNES

7 : 02 99 83 88 69
M. COMMERCIAL@asb-structure.com

BET
VERANHEC
3 Rue Louis Bédier
35223 THOUVENOT-FOULLAND

7 : 02 99 83 88 69
M. COMMERCIAL@veranhec.com

BET
ASOBORISEL
35170 VERN SUR SCHE

7 : 02 99 83 88 69
M. COMMERCIAL@asoborisele.com





Ville de Chartres de Bretagne
Espace d'accueil de l'homme
35176 Chartres de Bretagne

**Extension de l'Ecole
Maternelle
Brocéliande**

Avenue de Brocéliande
35131 Chartres de Bretagne

Projet : 1613
Date : 05/05/2017

DCE

Feuille : 7
Echelle : 1/50








Coupe B et C Projet

OBSERVATIONS