

Plan implantation techno pieux

Indice: B


Projet: MP_Baudouin


Maitre d'oeuvre: Baudouin Paul et Diane


Date de modification: 31-07-2017

Bois et Paille
Charpente Eddy FRUCHARD

Adresse: 17 route de Vautebis, 79420 Vausseroux
Tél. bureau: 05 49 70 68 64
Tél. portable: 06 71 06 68 08

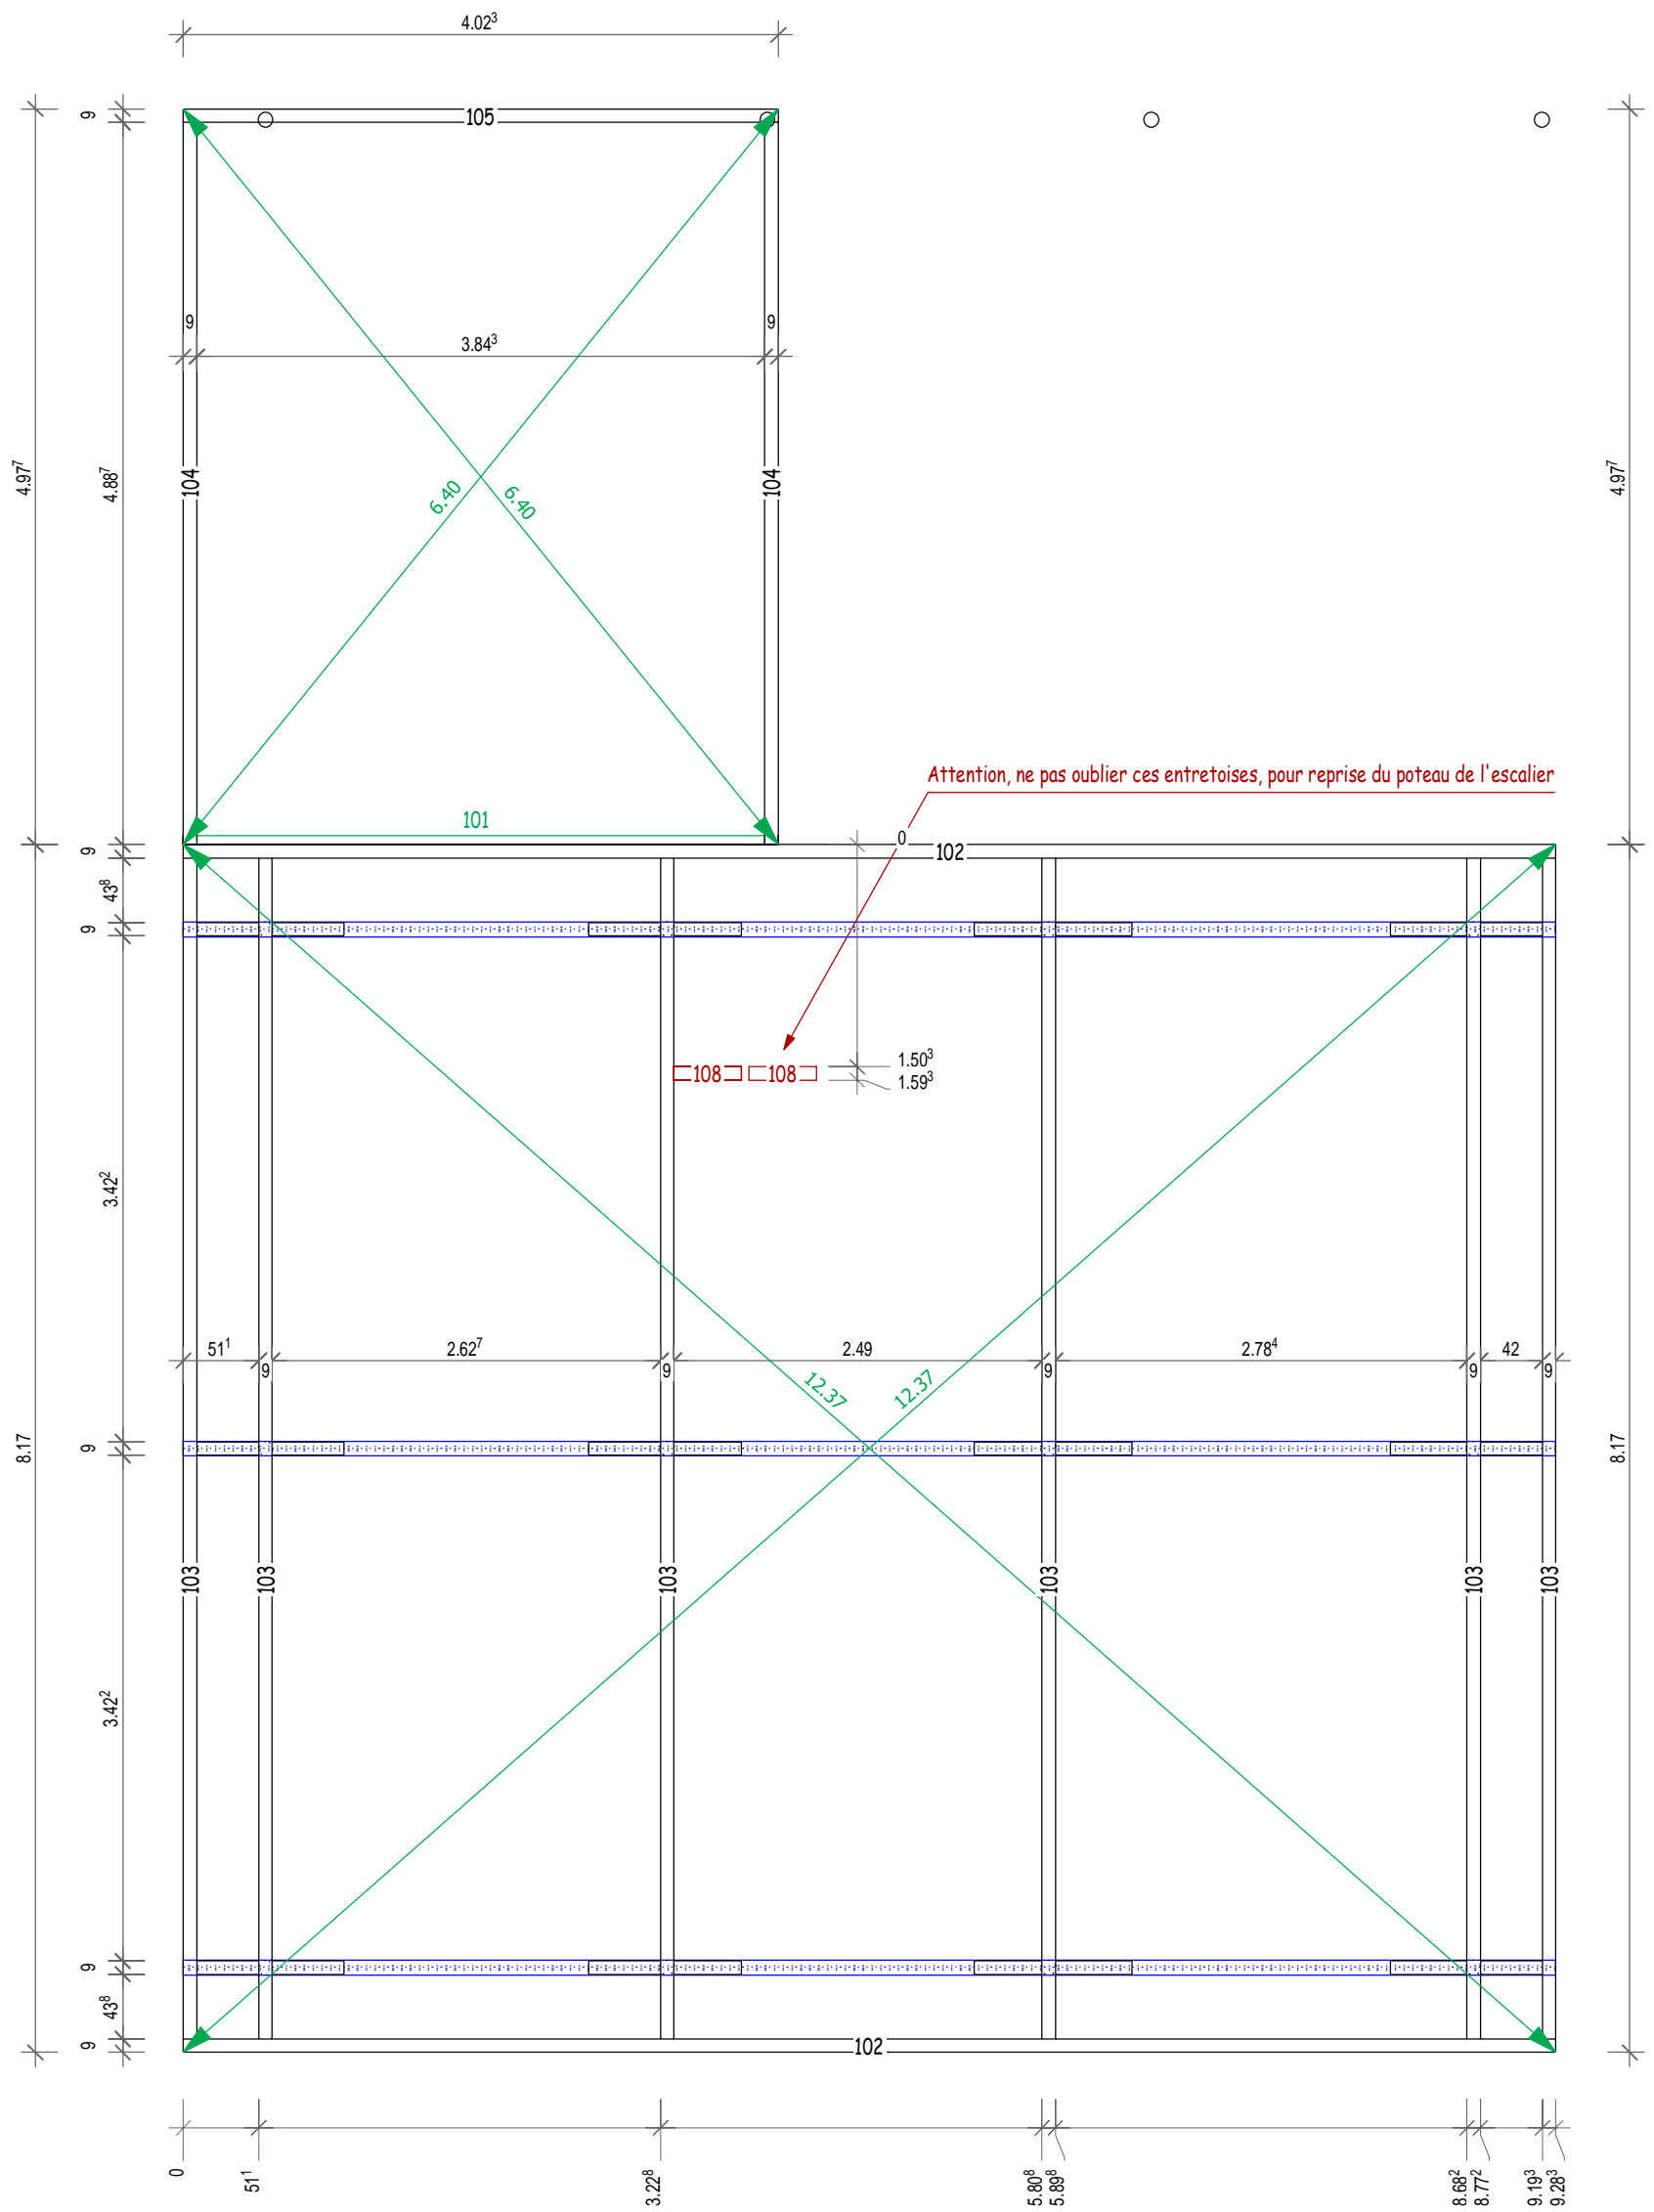

Plan Dalle Bois		Indice: B
Projet: MP_Baudouin		Date de modification: 31-07-2017
Maitre d'oeuvre: Baudouin Paul et Diane		
		Adresse: 17 route de Vautebis, 79420 Vausseroux Tél. bureau: 05 49 70 68 64 Tél. portable: 06 71 06 68 08

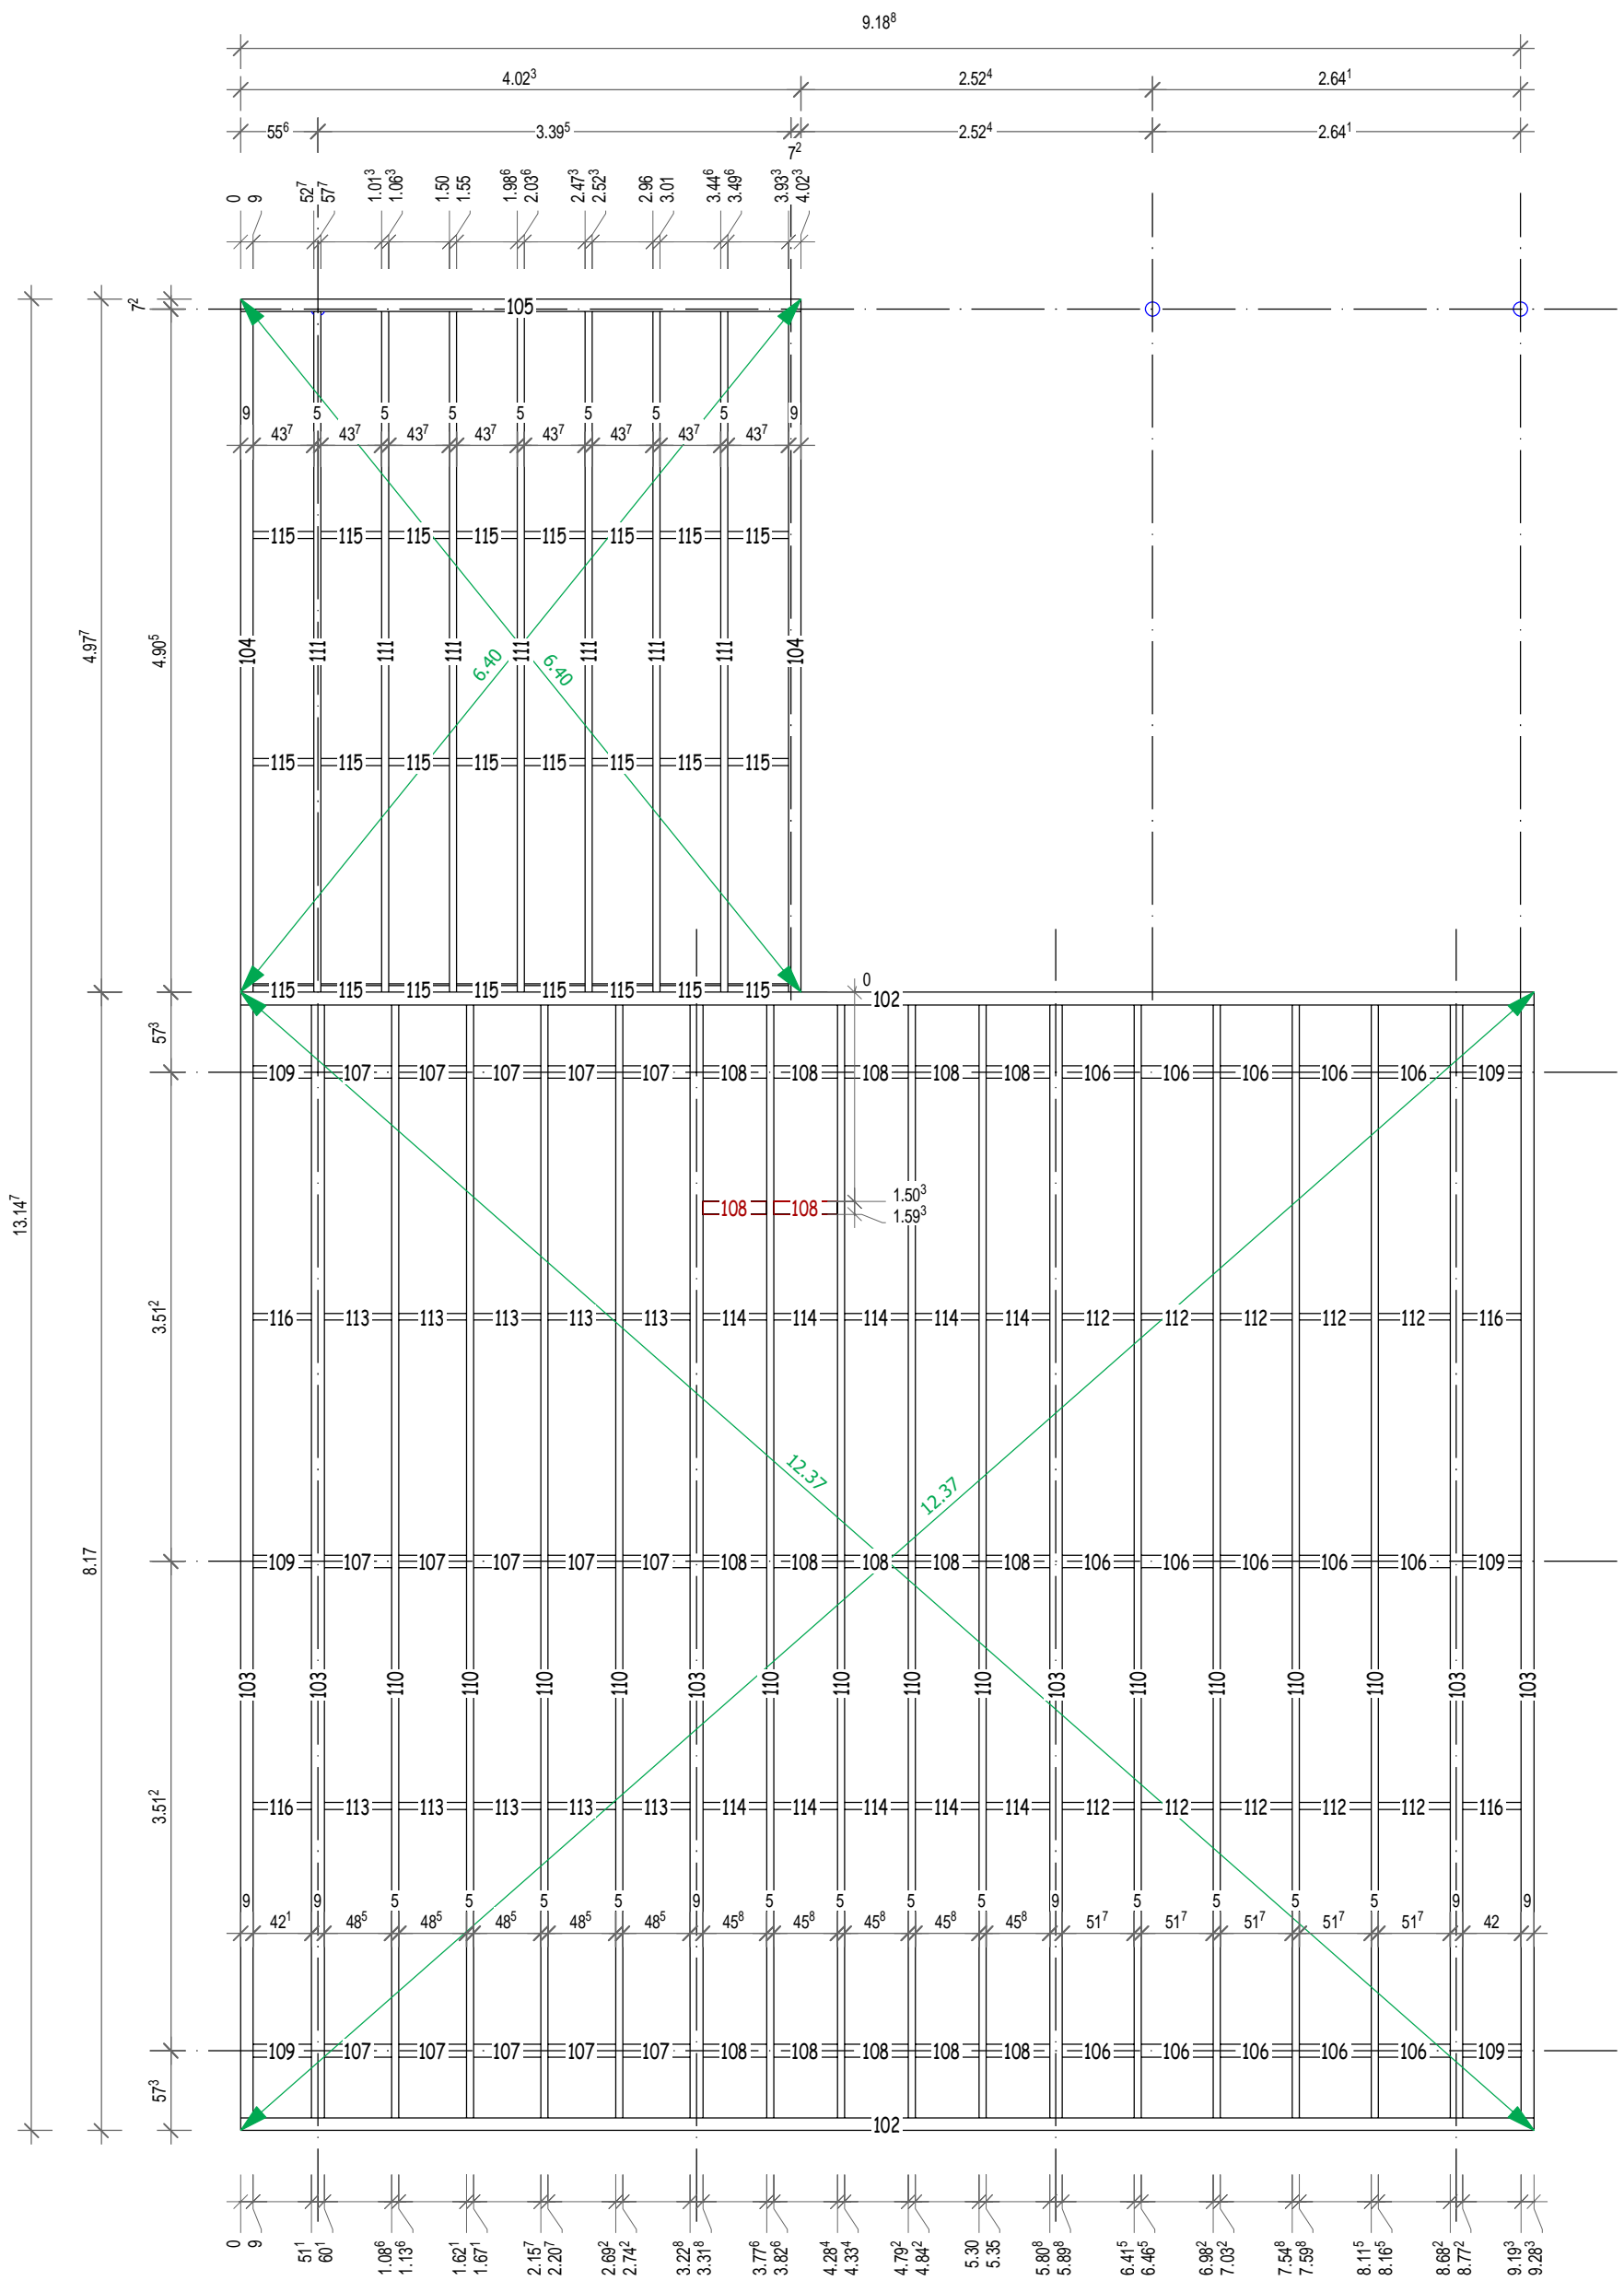

Plan Dalle Bois

Indice: B

Projet: MP_Baudouin

Maitre d'oeuvre: Baudouin Paul et Diane

Date de modification: 31-07-2017



Adresse: 17 route de Vautebis, 79420 Vausseroux
 Tél. bureau: 05 49 70 68 64
 Tél. portable: 06 71 06 68 08