

Plan implantation techno pieux

Indice: A



Projet: MP_Baudouin


Maitre d'oeuvre: Baudouin Paul et Diane

Date de modification: 19-07-2017





Adresse: 17 route de Vautebis, 79420 Vausseroux
 Tél. bureau: 05 49 70 68 64
 Tél. portable: 06 71 06 68 08

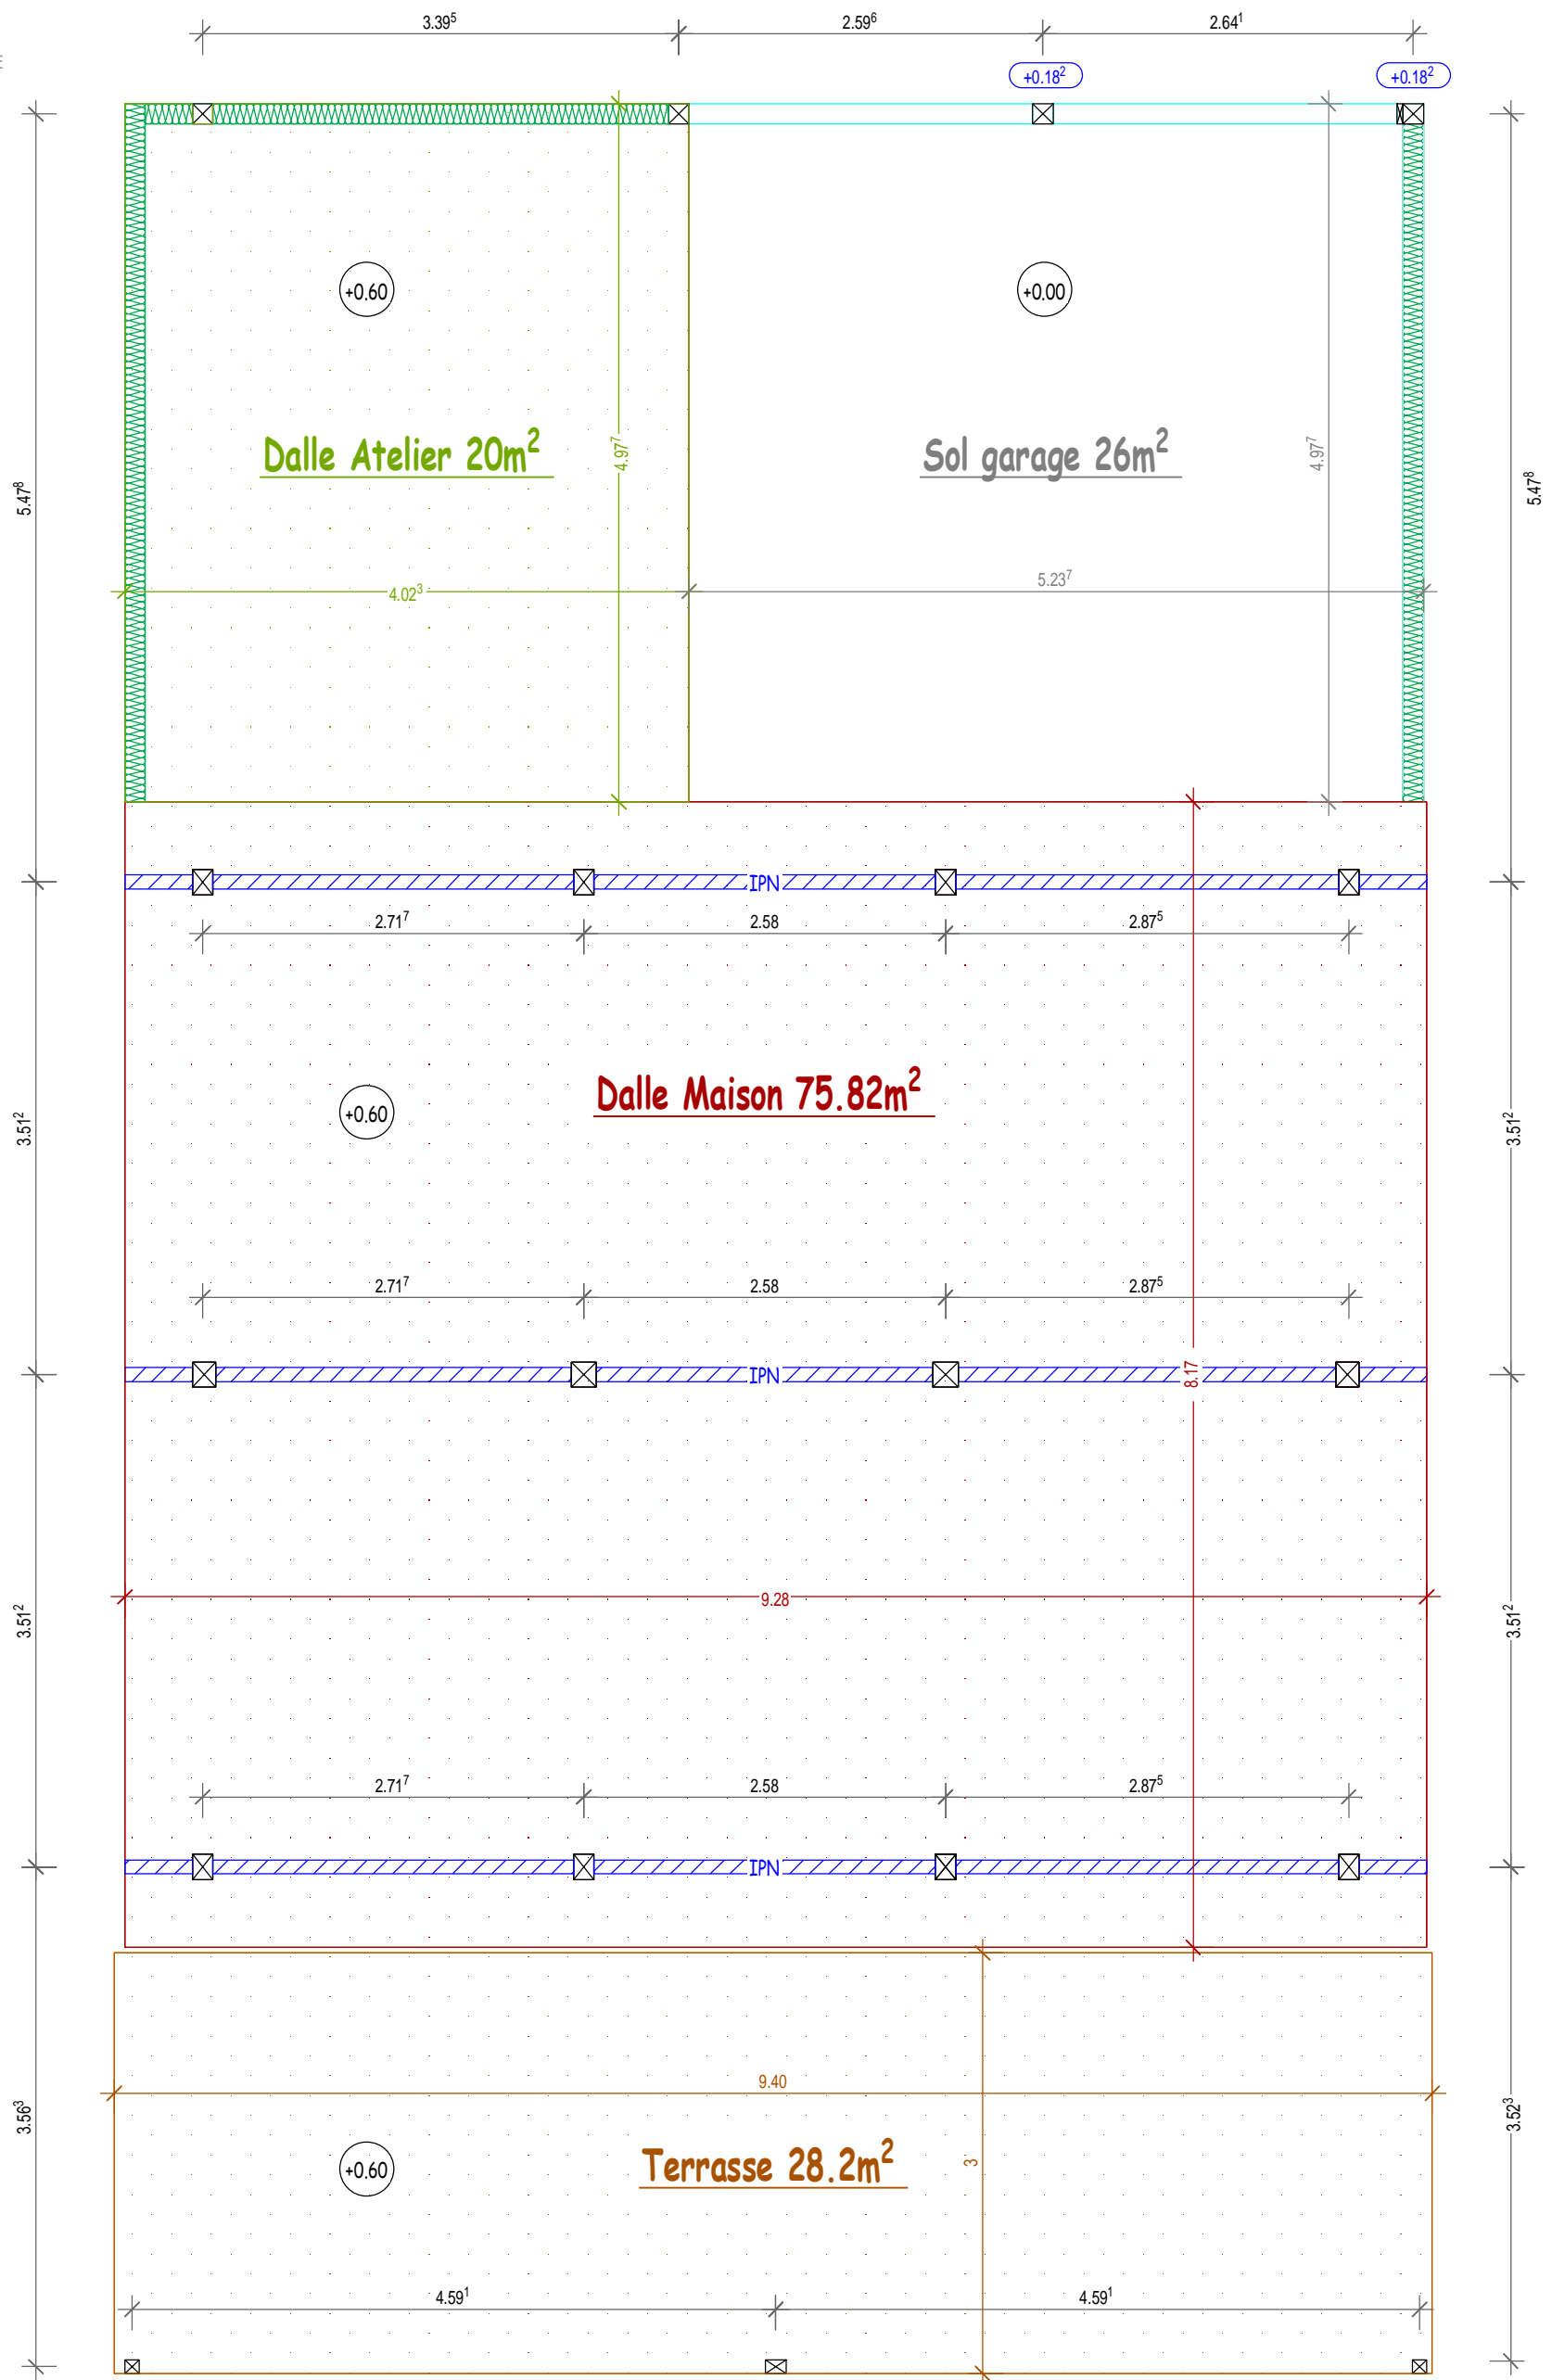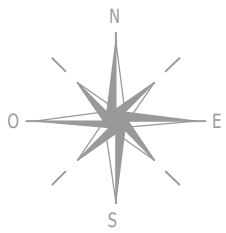


Plan implantation techno pieux		Indice: A
Projet: MP_Baudouin		
Maitre d'oeuvre: Baudouin Paul et Diane		Date de modification: 19-07-2017
 Charpente Eddy FRUCHARD		Adresse: 17 route de Vautebis, 79420 Vausseroux Tél. bureau: 05 49 70 68 64 Tél. portable: 06 71 06 68 08

Façade Ouest

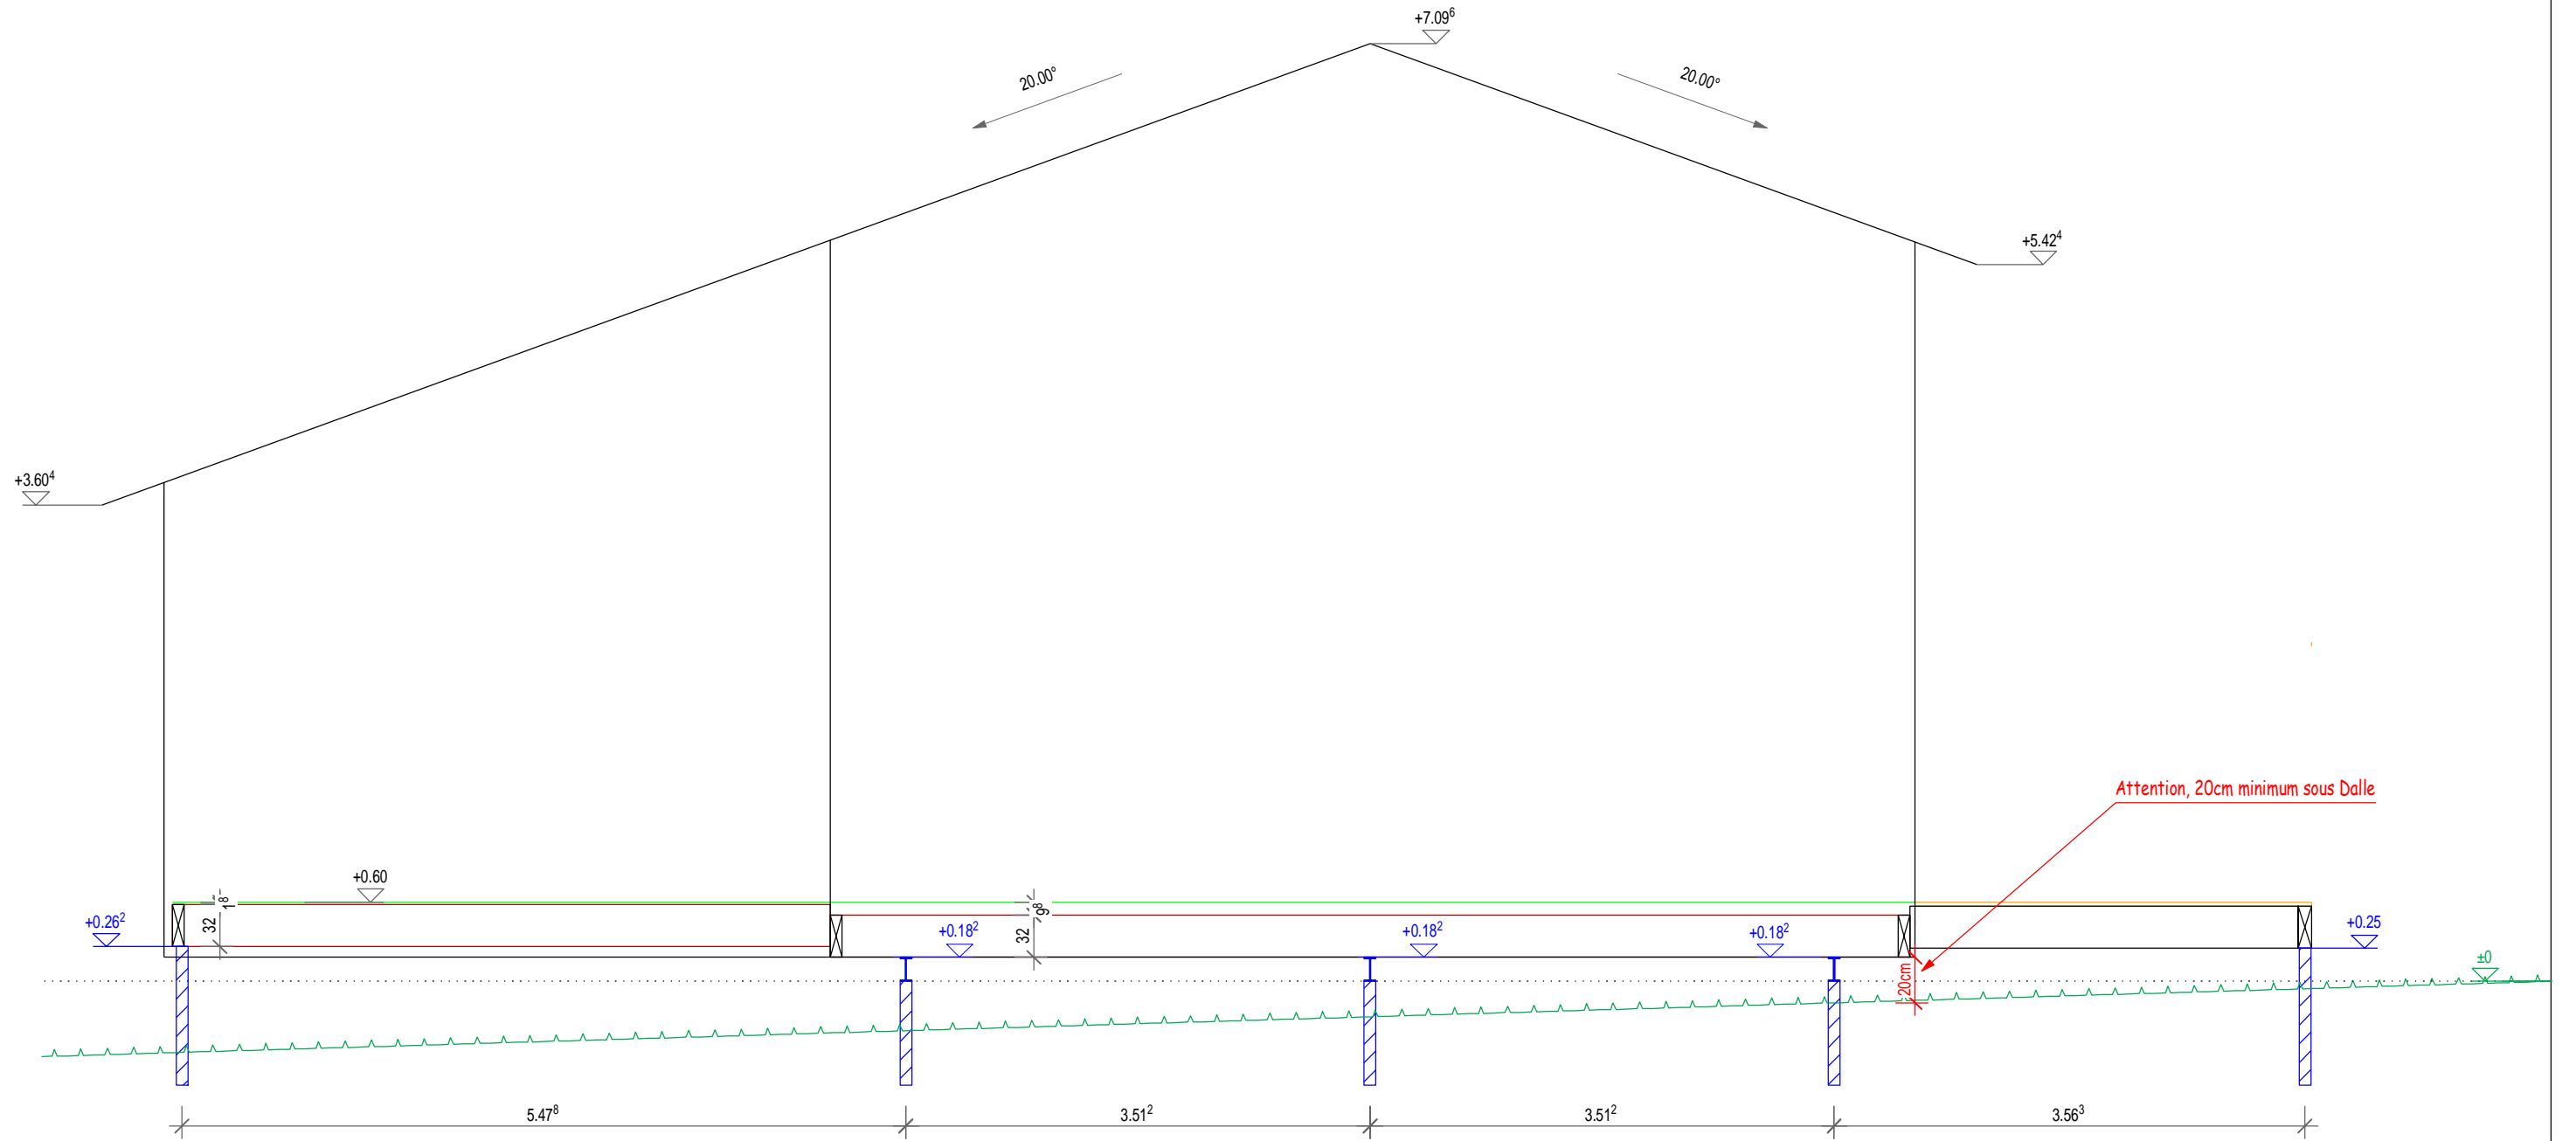


Plan de coupe maison Façade Ouest		Indice: A
Projet: MP_Baudouin		
Maitre d'oeuvre: Baudouin Paul et Diane		Date de modification: 19-07-2017
 Charpente Eddy FRUCHARD		Adresse: 17 route de Vautebis, 79420 Vausseroux Tél. bureau: 05 49 70 68 64 Tél. portable: 06 71 06 68 08

Façade Est

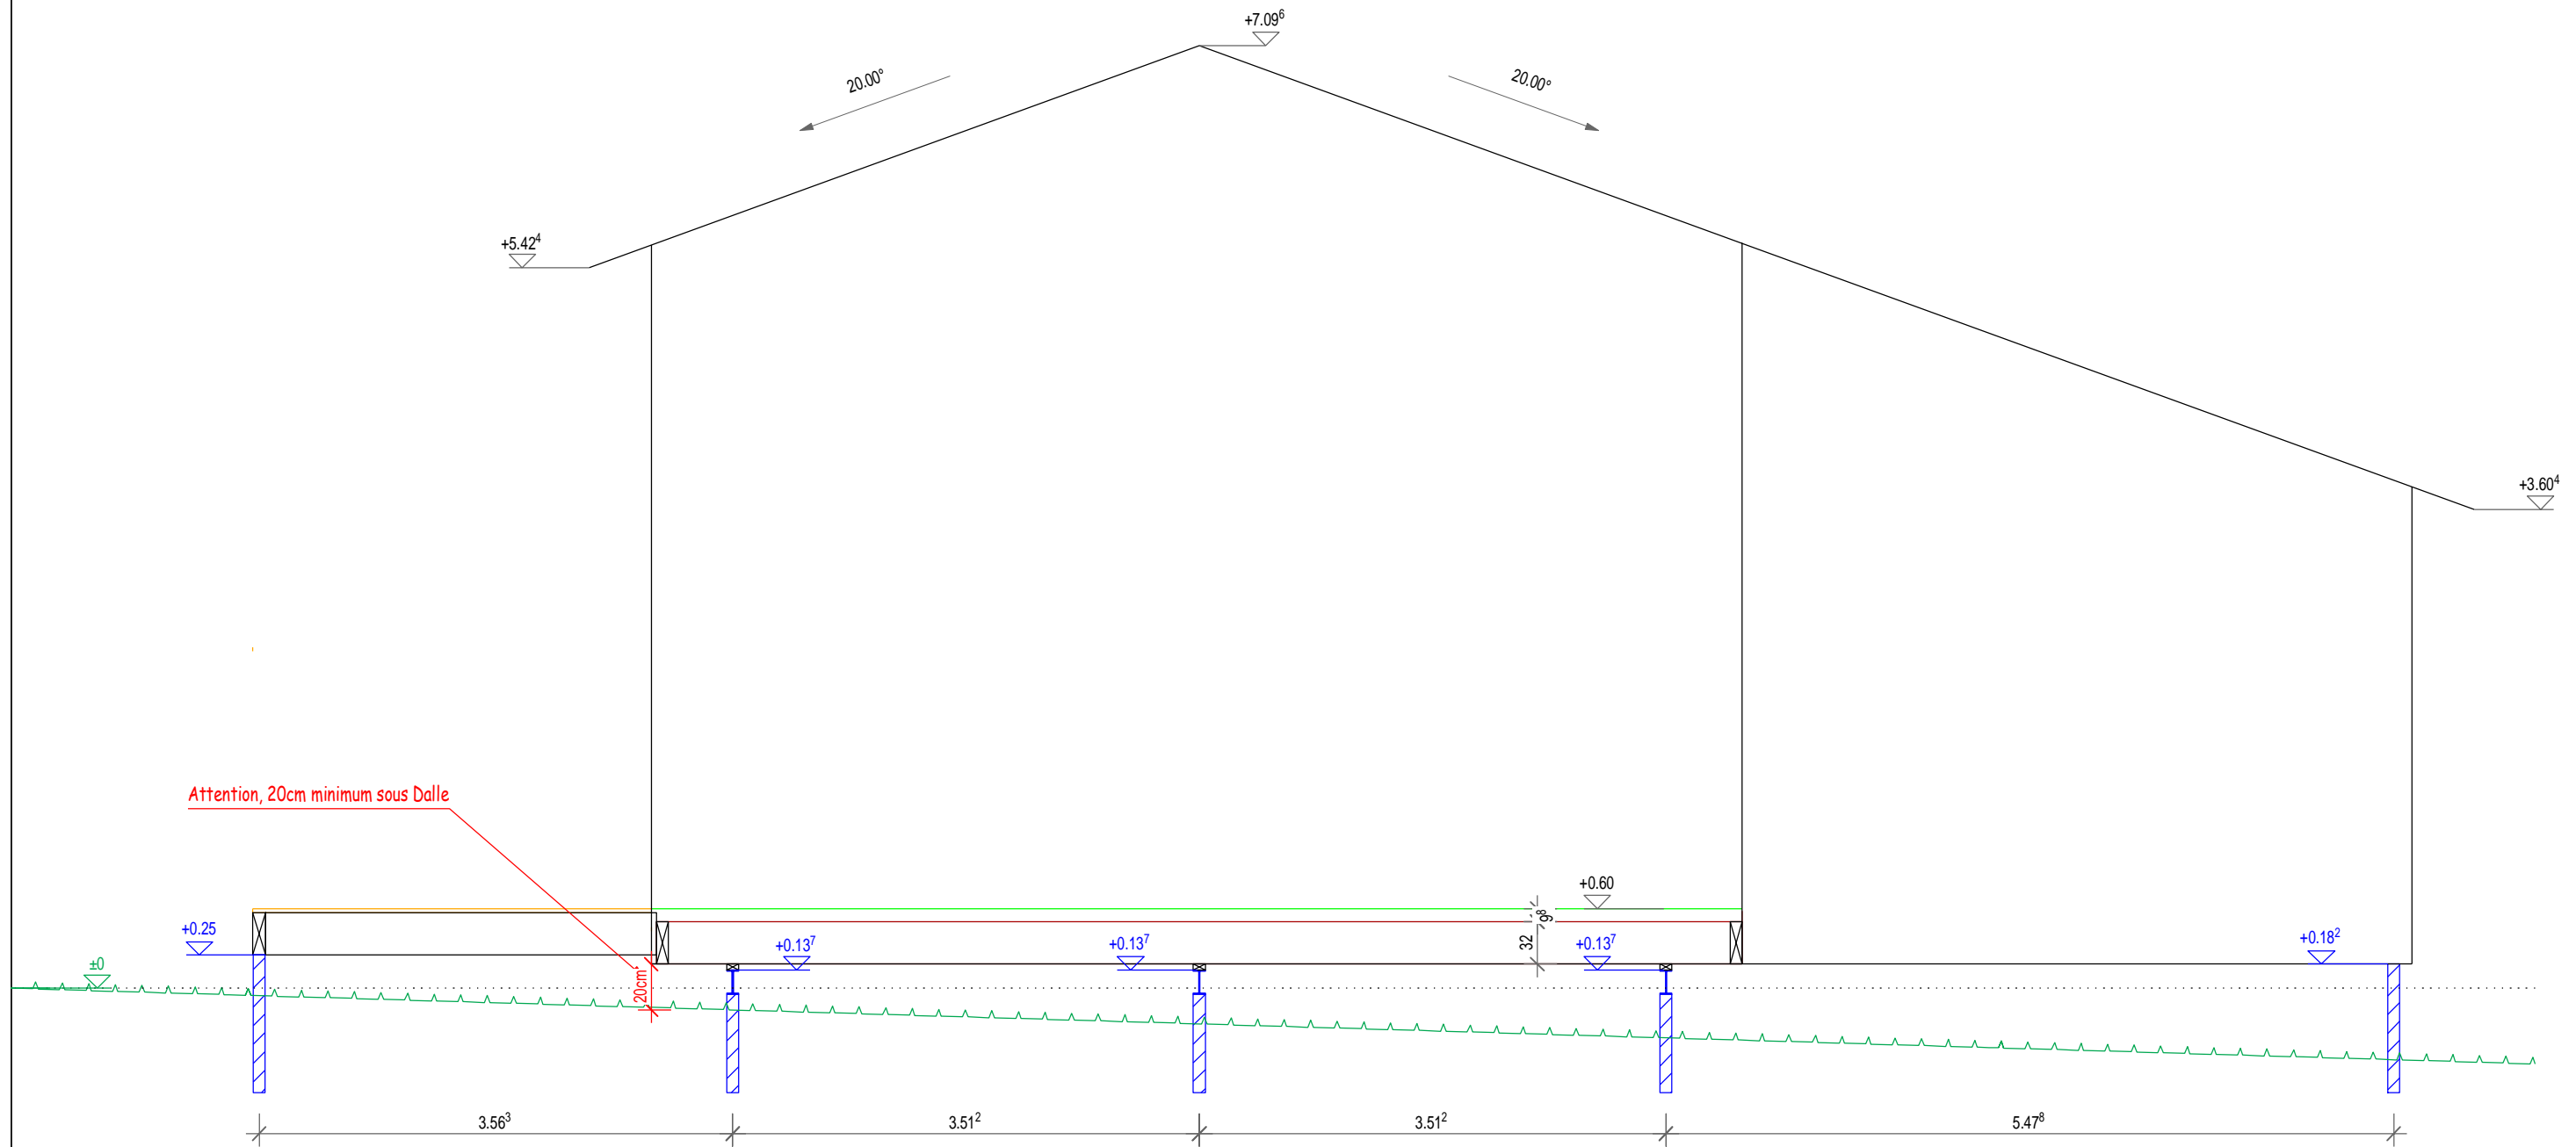

Attention, 20cm minimum sous Dalle

Plan de coupe maison Façade Est		Indice: A
Projet: MP_Baudouin		
Maitre d'oeuvre: Baudouin Paul et Diane		Date de modification: 19-07-2017
Bois et Paille <small>Charpente Eddy FRUCHARD</small>		Adresse: 17 route de Vautebis, 79420 Vausseroux Tél. bureau: 05 49 70 68 64 Tél. portable: 06 71 06 68 08

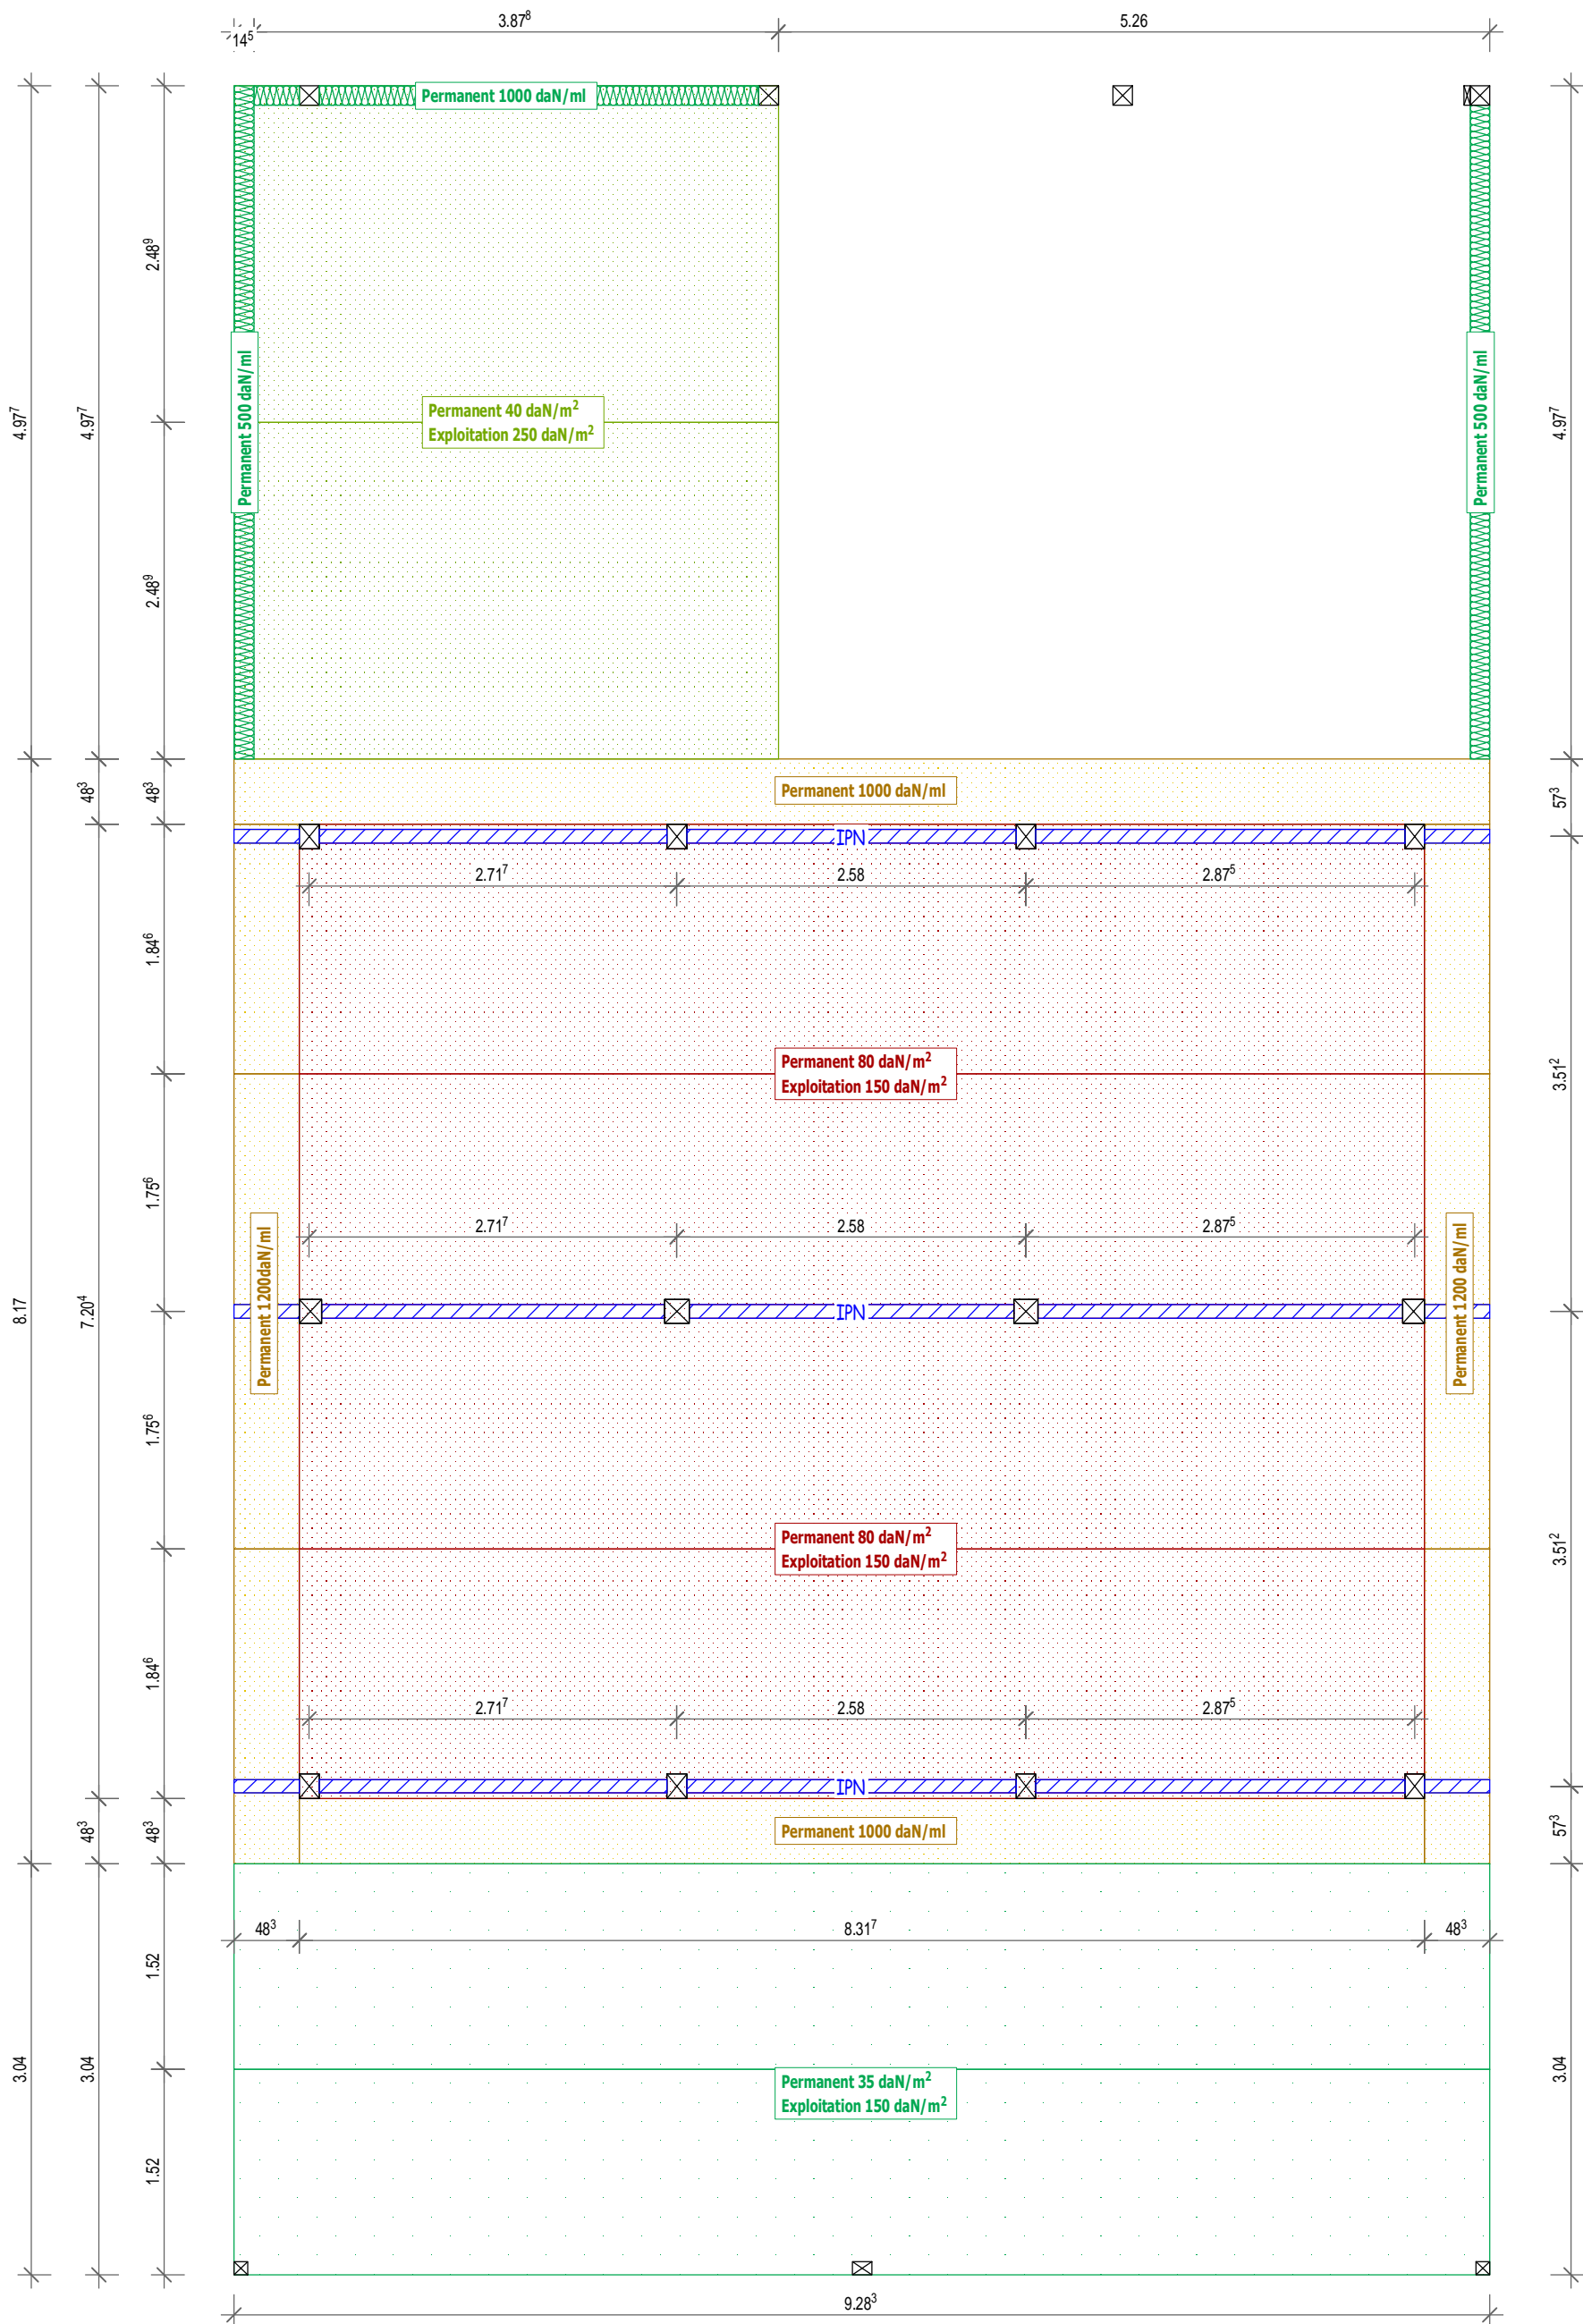

Charge sur IPN

Indice: A

Projet: MP_Baudouin

Maitre d'oeuvre: Baudouin Paul et Diane

Date de modification: 19-07-2017

Bois et Paille
Charpente Eddy FRUCHARD

Adresse: 17 route de Vautebis, 79420 Vausseroux
Tél. bureau: 05 49 70 68 64
Tél. portable: 06 71 06 68 08