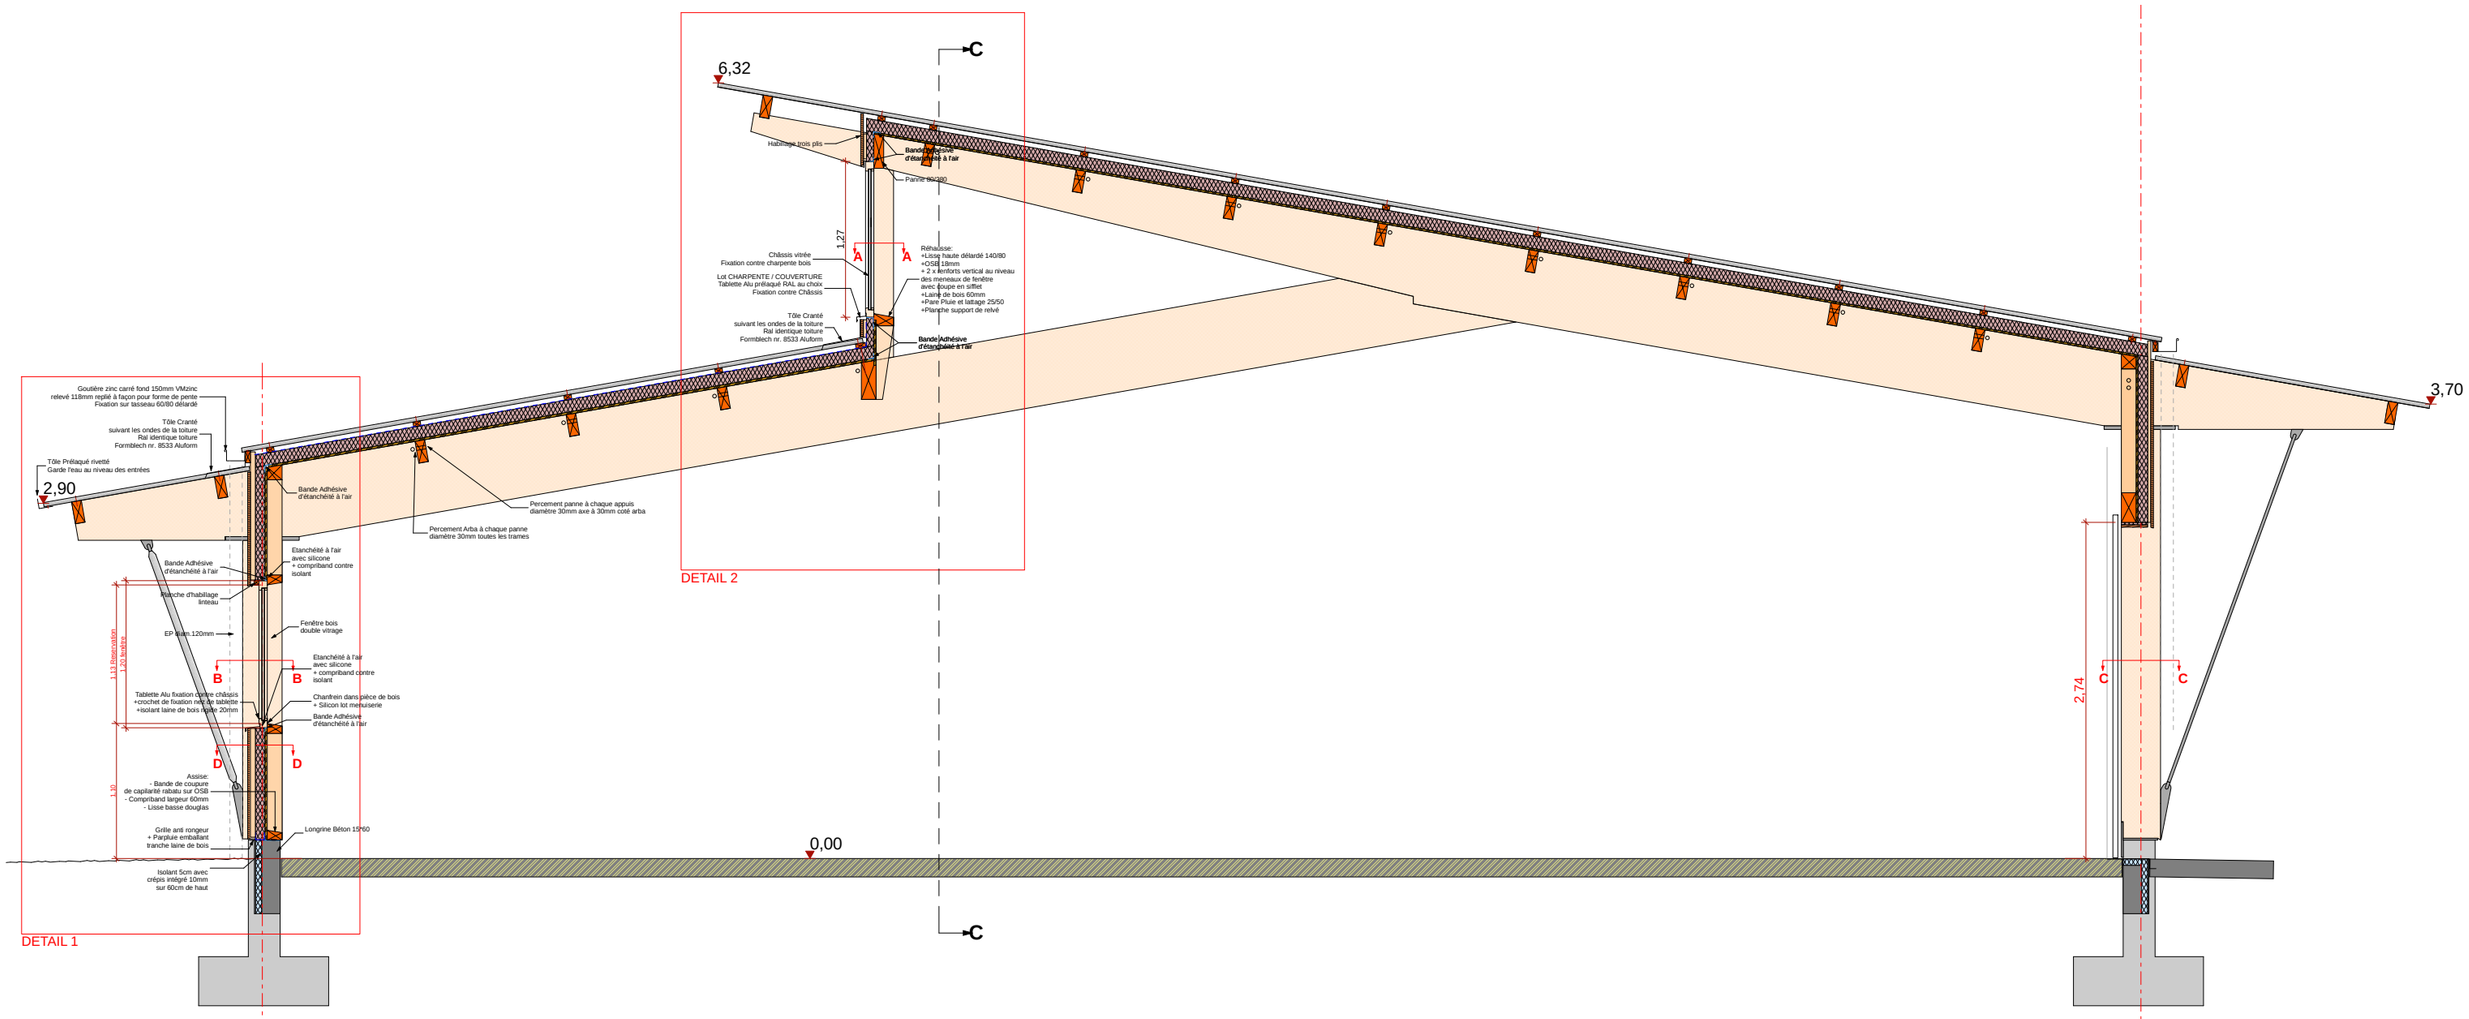


**COUPE DETAIL A-A**