




Coupe A

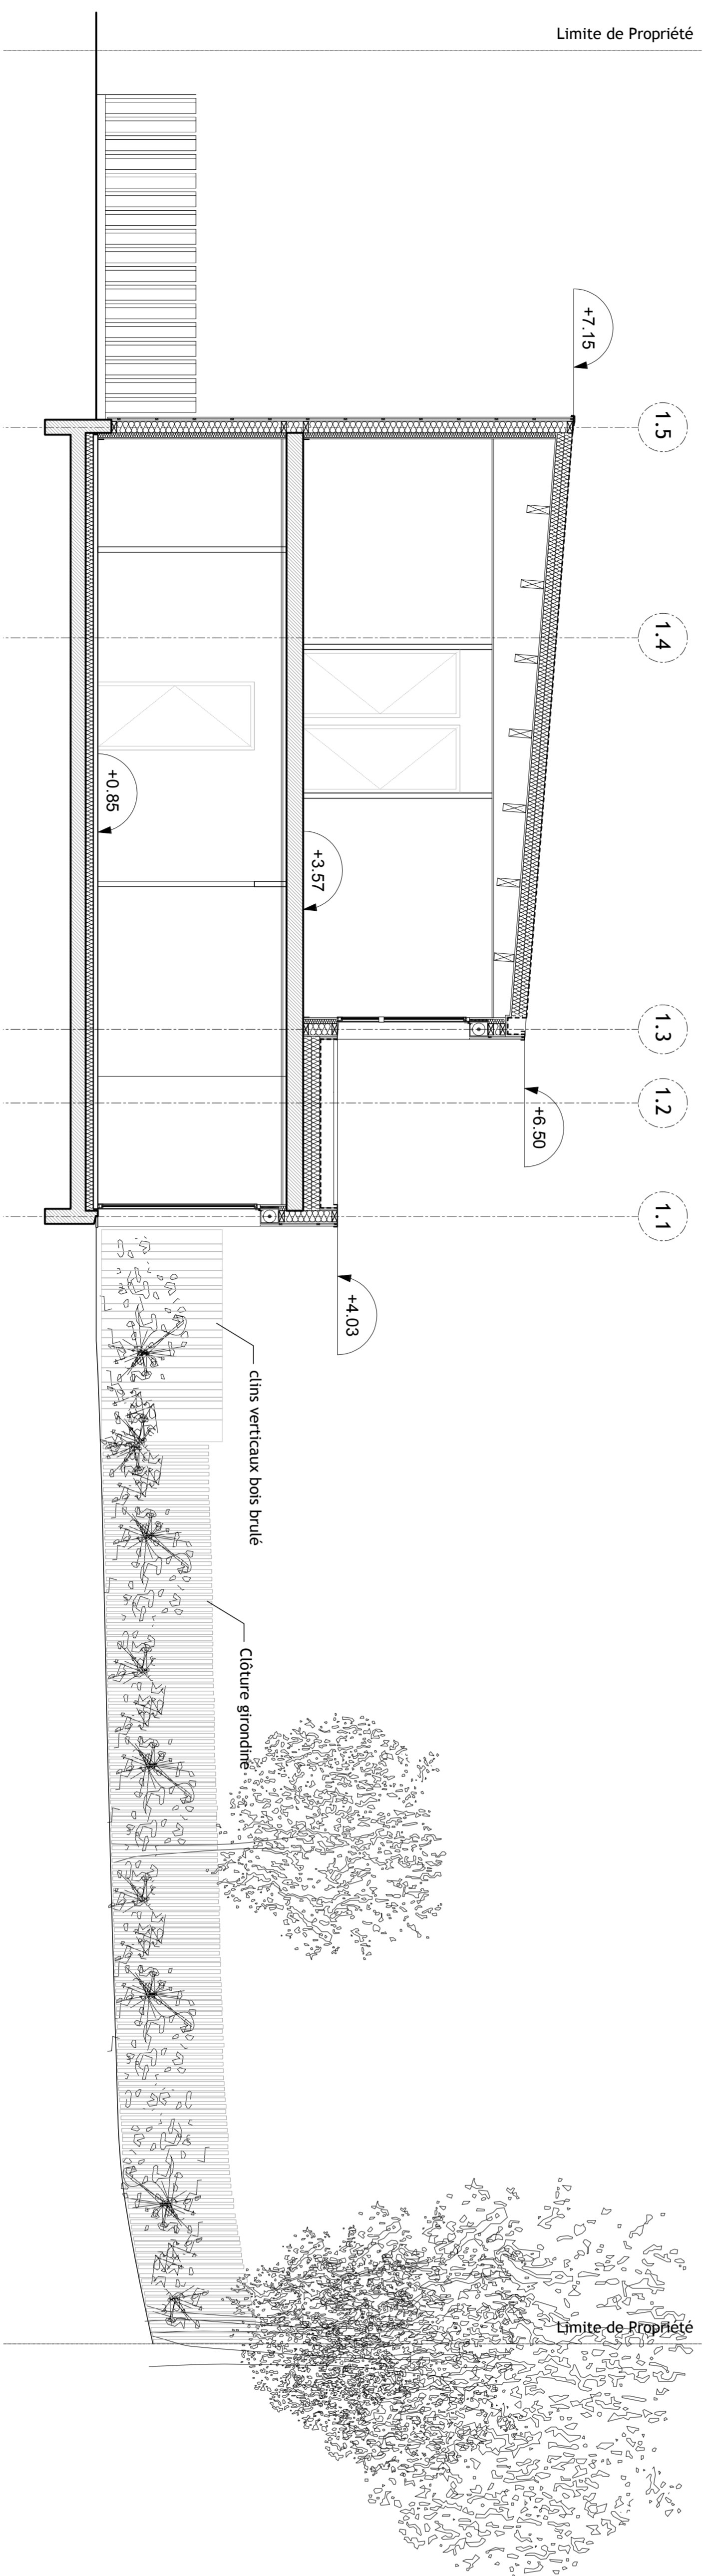

Coupe B

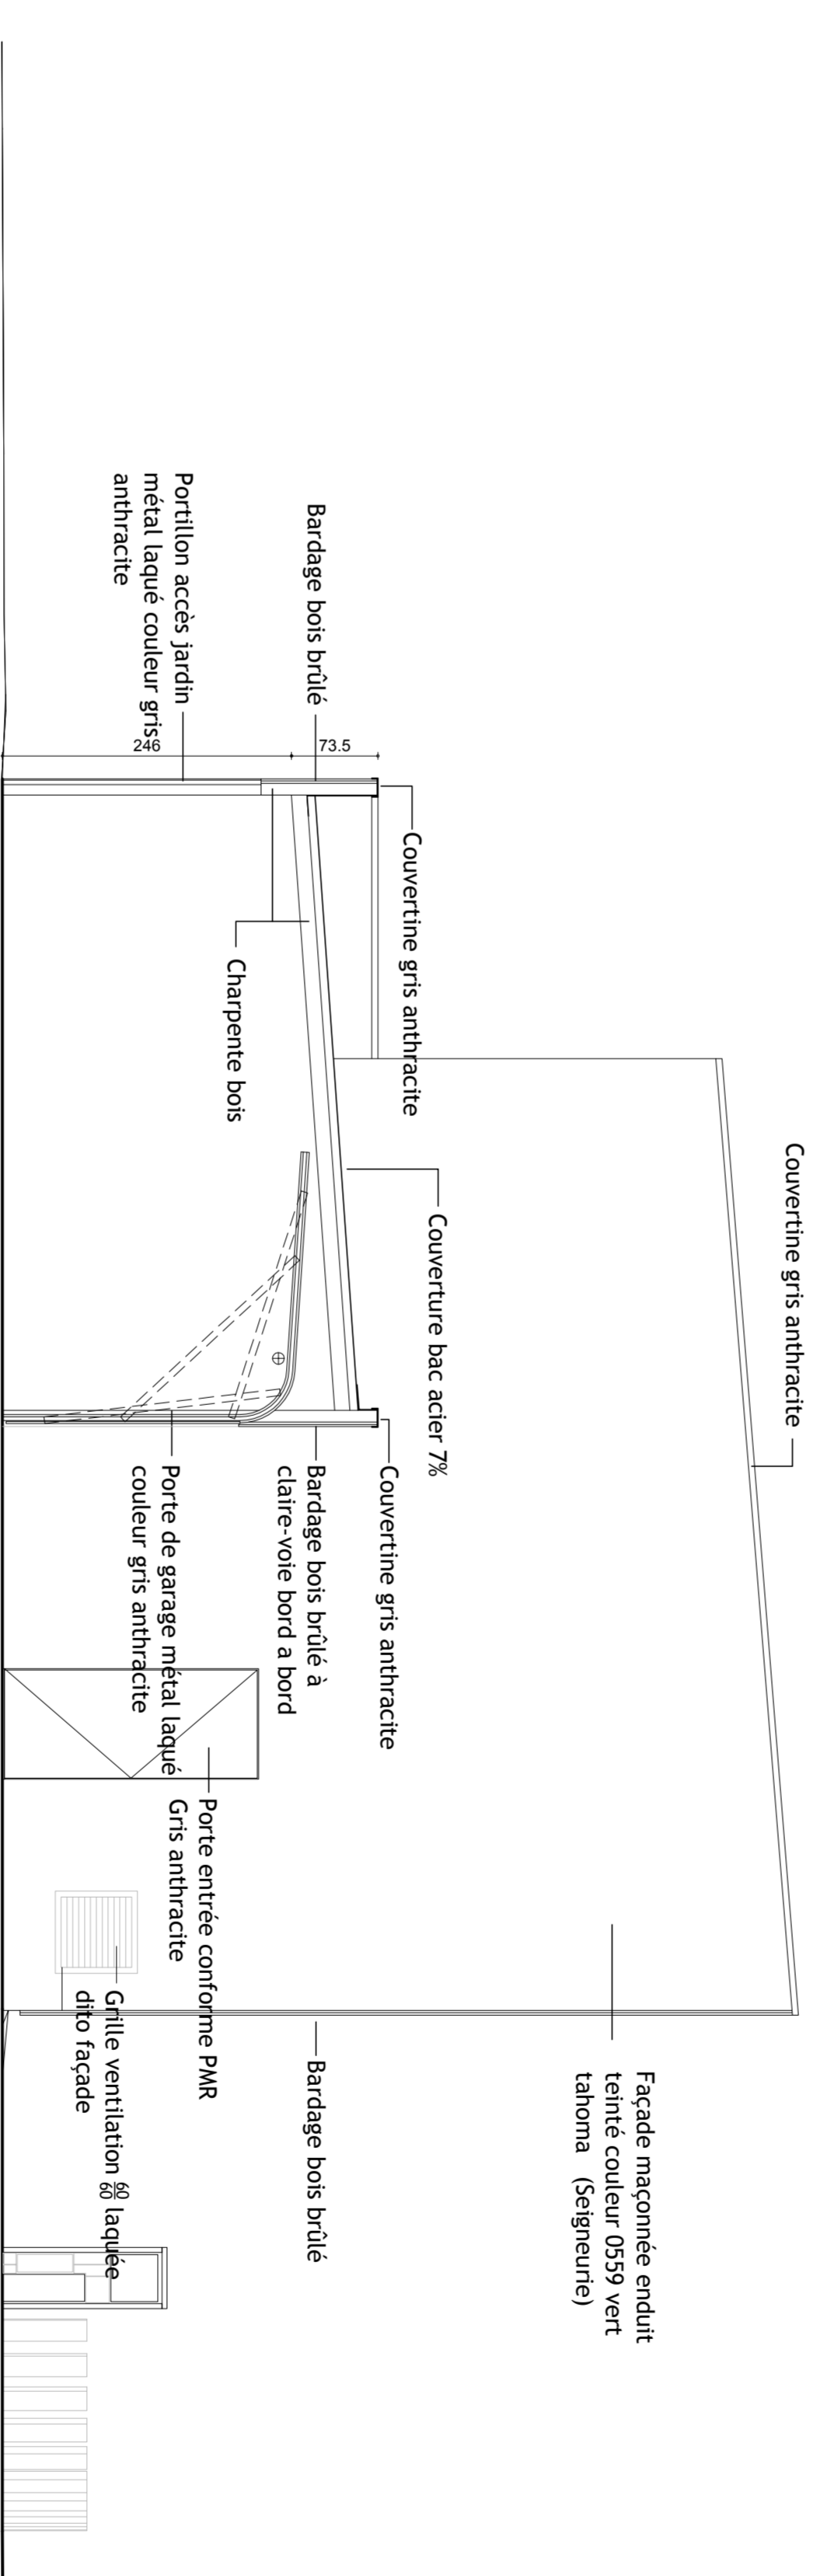

Coupe B'

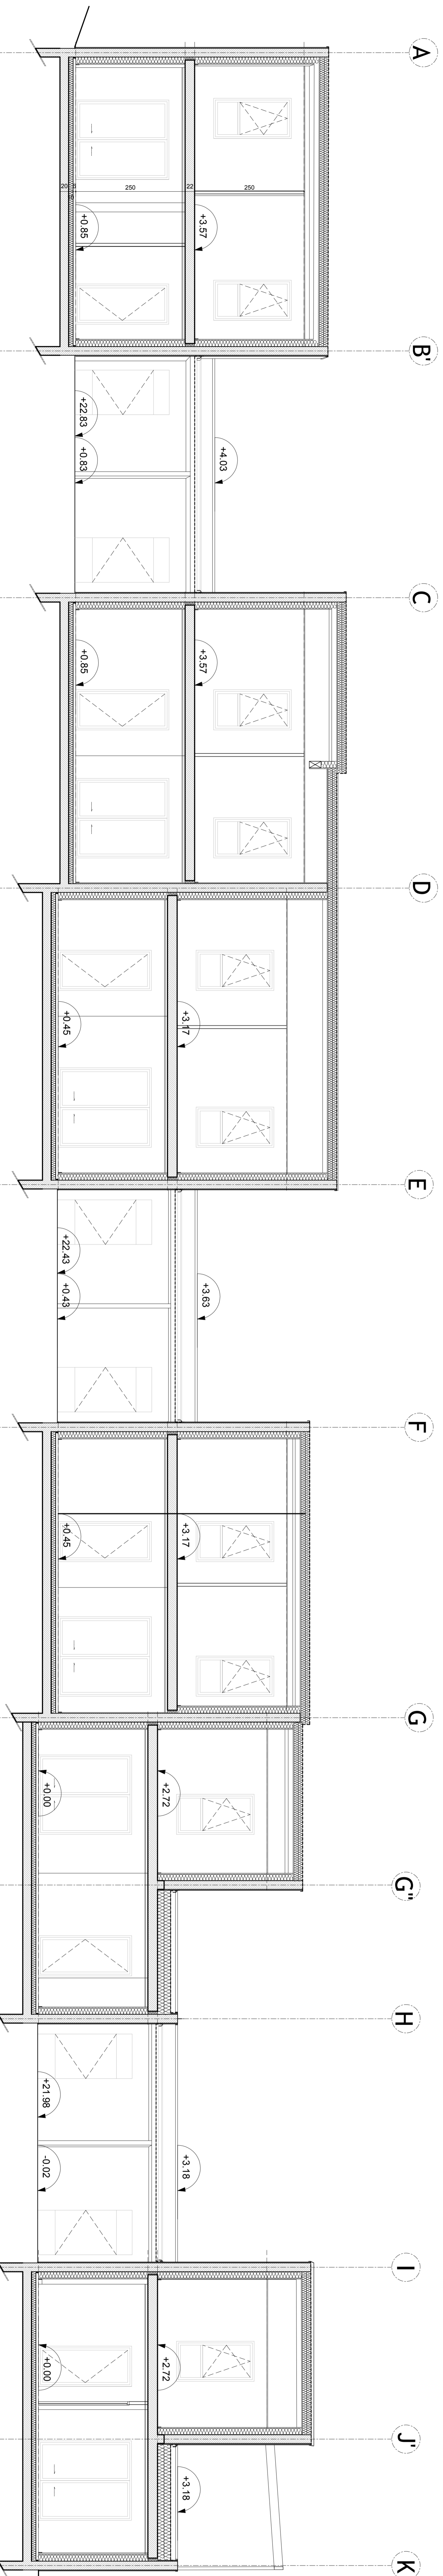

Coupe 1 2

PROJET	Construction de 6 LOGEMENTS 61, Chemin de la Boisbomnière 44 300 NANTES		
MAITRISE D'OUVRAGE	MAITRISE D'OUVRAGE : Nantaise Micrologia Habitat 83 83 618 10 rue de la République T : 02 40 87 07 17 F : 02 40 87 07 02		
MAITRISE D'OEUVRE	ARCHITECTE : GENZZY ARCHITECTES BUREAU ETUDES : 35 rue de la République 44 300 Nantes T : 02 40 87 24 88 F : 02 40 87 24 88 S : 02 40 87 24 88 E : genny@genzzy.com www.genzzy.com		
DATE	28/03/19	LE MAITRE D'OUVRAGE	LE MAITRE D'OUVRAGE
PLAN	COUPES	DATE	28/03/19
PHASE	DOE	SCALED	1/50
DESIGNATION	COUPES	PLANNING	C01
BATIMENT	-	IN	-
Copier, coller & signature			