


RUE VAILLANT COUTURIER

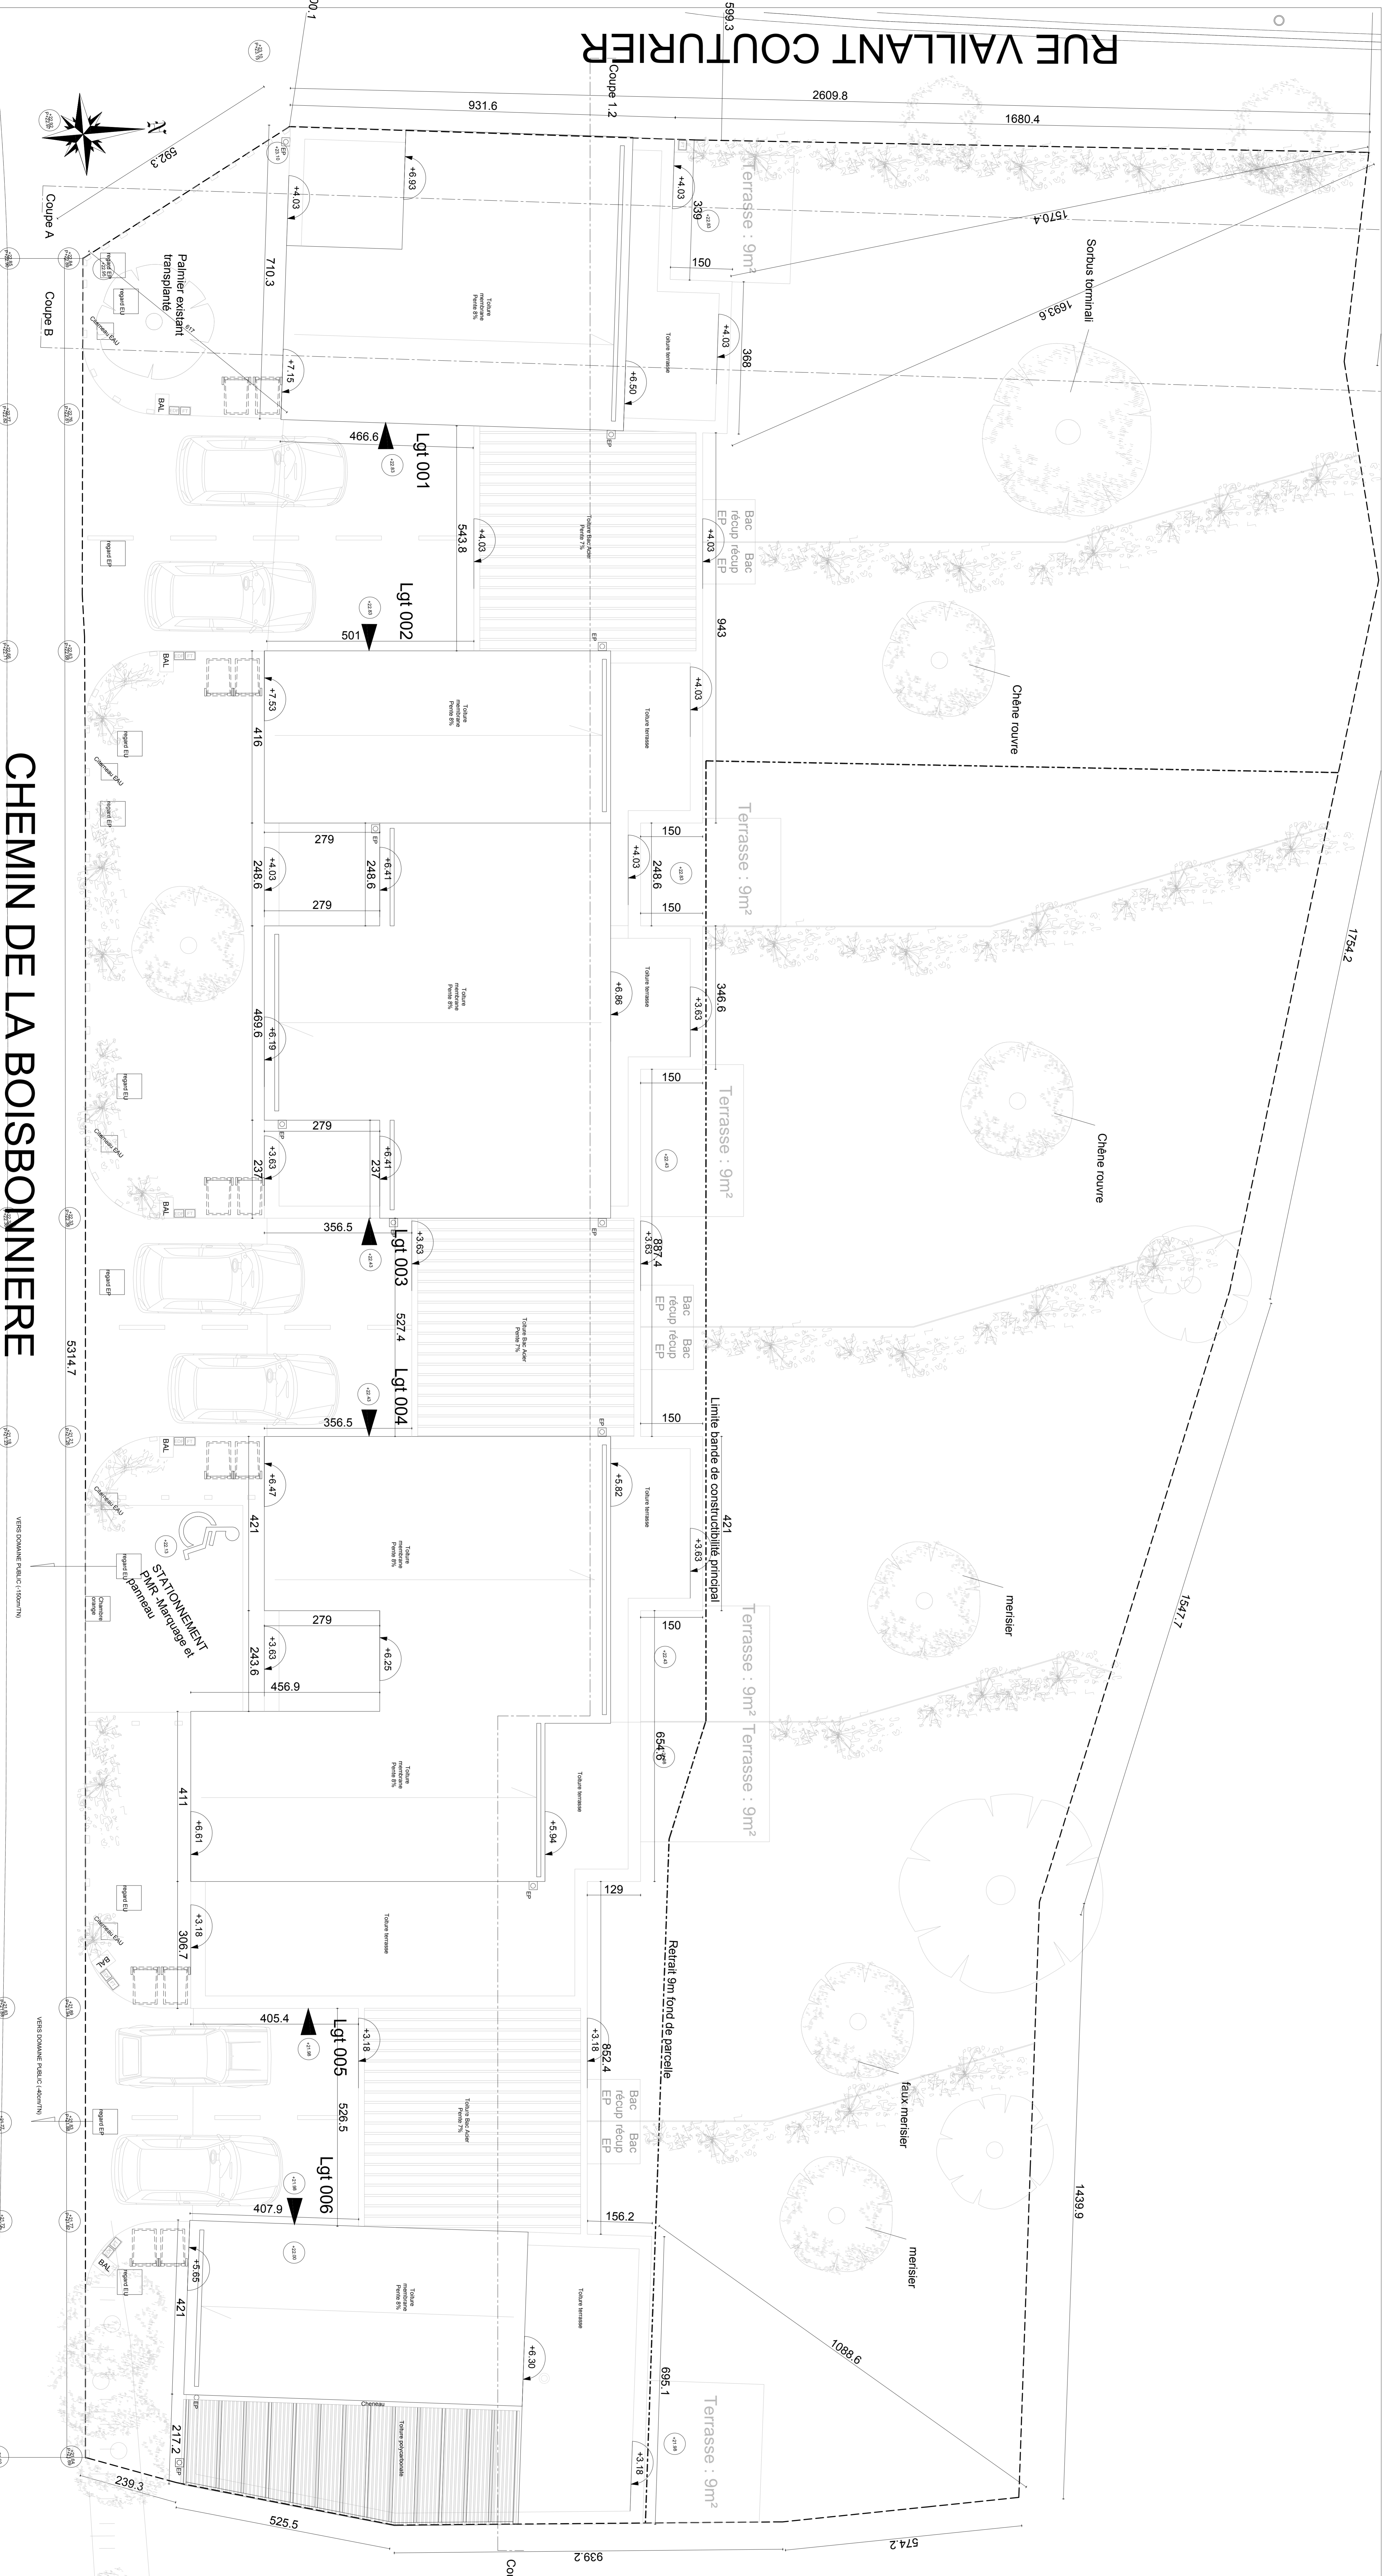

CHEMIN DE LA BOISSONNIERE

PROJET	MAITRISE D'OUVRAGE	MAITRISE D'OEUVRE	BC SPS OPC	PLAN	DATE
Construction de 6 LOGEMENTS 61, Chemin de la Boissonniere 44 300 NANTES	MAITRE D'OUVRAGE : Nantes Métropole Habitat BP 83 618 44 026 Nantes cedex 1 T : 02 51 07 07 72 - 02 51 07 07 02	ARCHITECTE : GUYON ARCHITECTES 54 Rue de la Boissonniere 44 300 Nantes T : 02 51 07 07 72 - 02 51 07 07 02	BUREAUX ETUDES : TFP Architecture 44 700 ORVAULT T : 02 49 13 40 11 - 02 49 13 40 18	DESIGNATION : Plan de toiture	28/03/19
			ÉTABLI DE CONSOLE : BUREAU D'ÉTUDES 44 300 Nantes T : 02 51 07 07 72 - 02 51 07 07 02	PHASE : DOE	LE MAITRE D'OUVRAGE :
			COMPONENTES SPS : 44 300 Nantes T : 02 51 07 07 72 - 02 51 07 07 02	BÂTIMENT : DOE	LE MAITRE D'OUVRAGE :
			QUALIFICATION : BUREAU D'ÉTUDES 44 300 Nantes T : 02 51 07 07 72 - 02 51 07 07 02	ÉCHELLE : 1/50	LE MAITRE D'OUVRAGE :
				PLANNING : P03	

Chef de site & signature