



**VUE X**

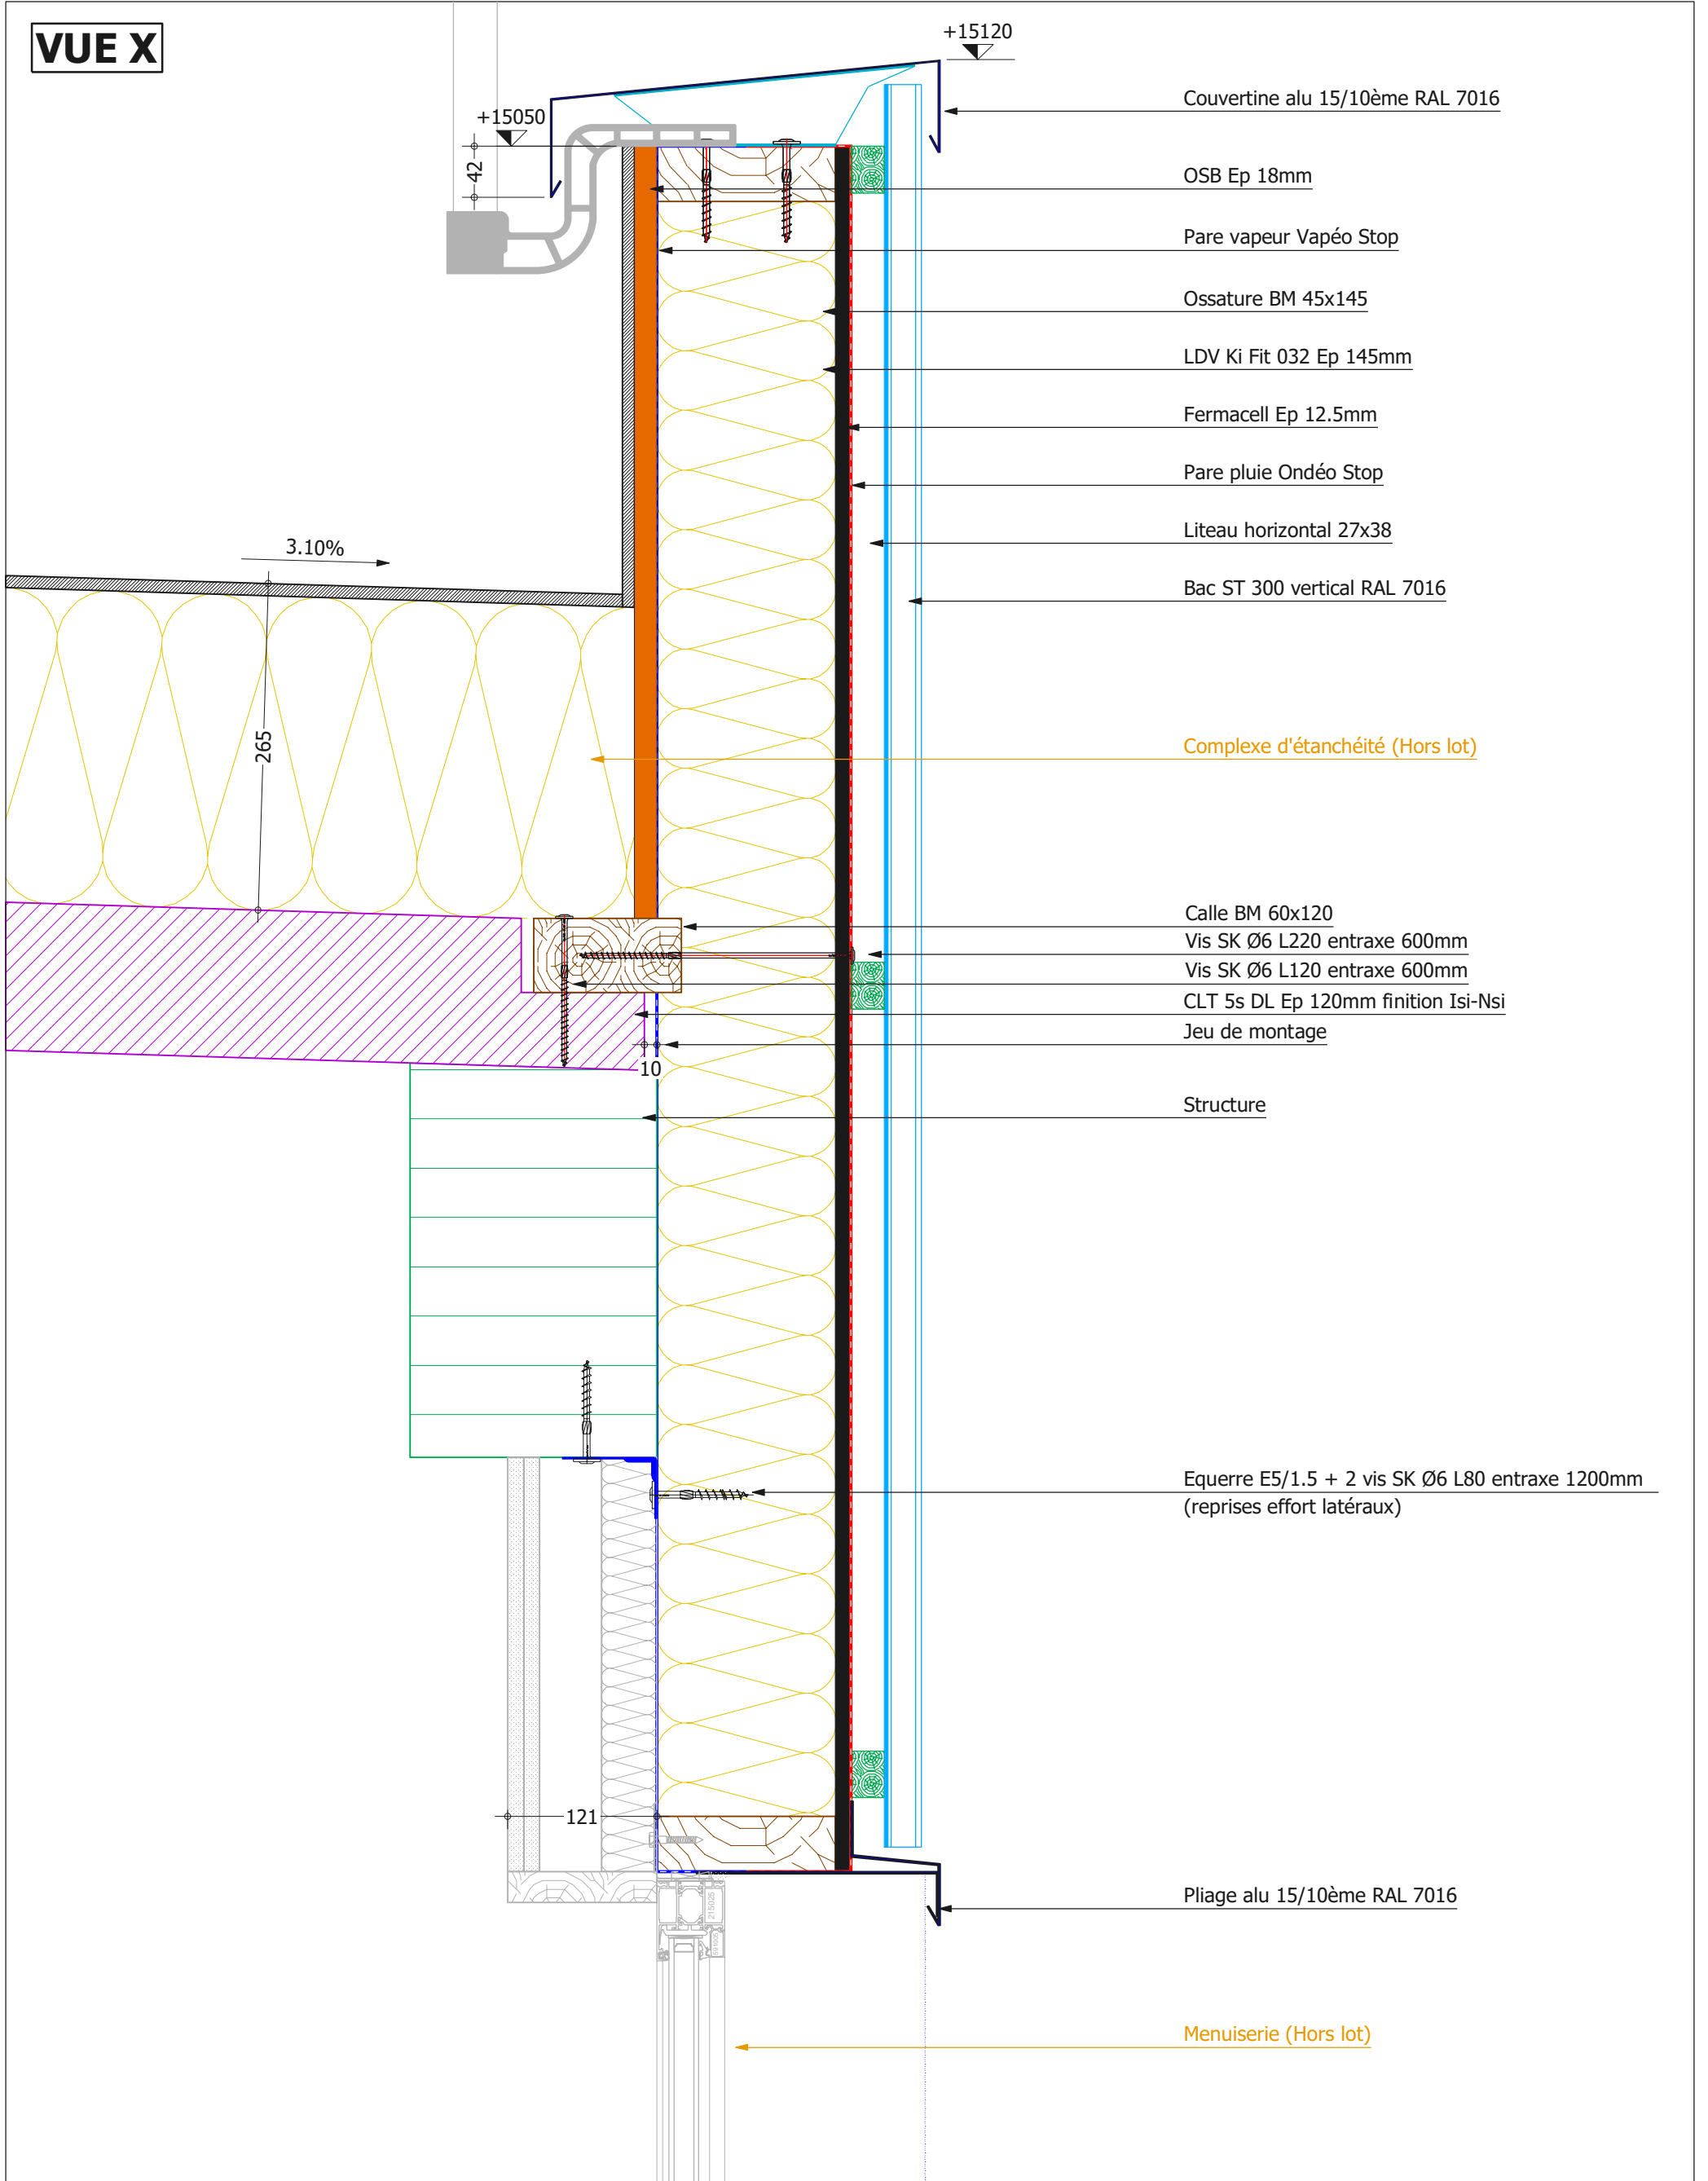

Wooden Park - Toulouse 31000	Date : 12-06-2019	N° plan : Det-07	Indice F
	Dess. : FL	Ech : 1/5	
 <b>PYRENEES CHARPENTES</b> ZA du PIBESTE - 65400 AGOS-VIDALOS Tel: 05.62.97.12.12 Email: contact@pyrenees-charpentes.fr	<b>Coupe verticale MOB accrotère toiture</b>		