


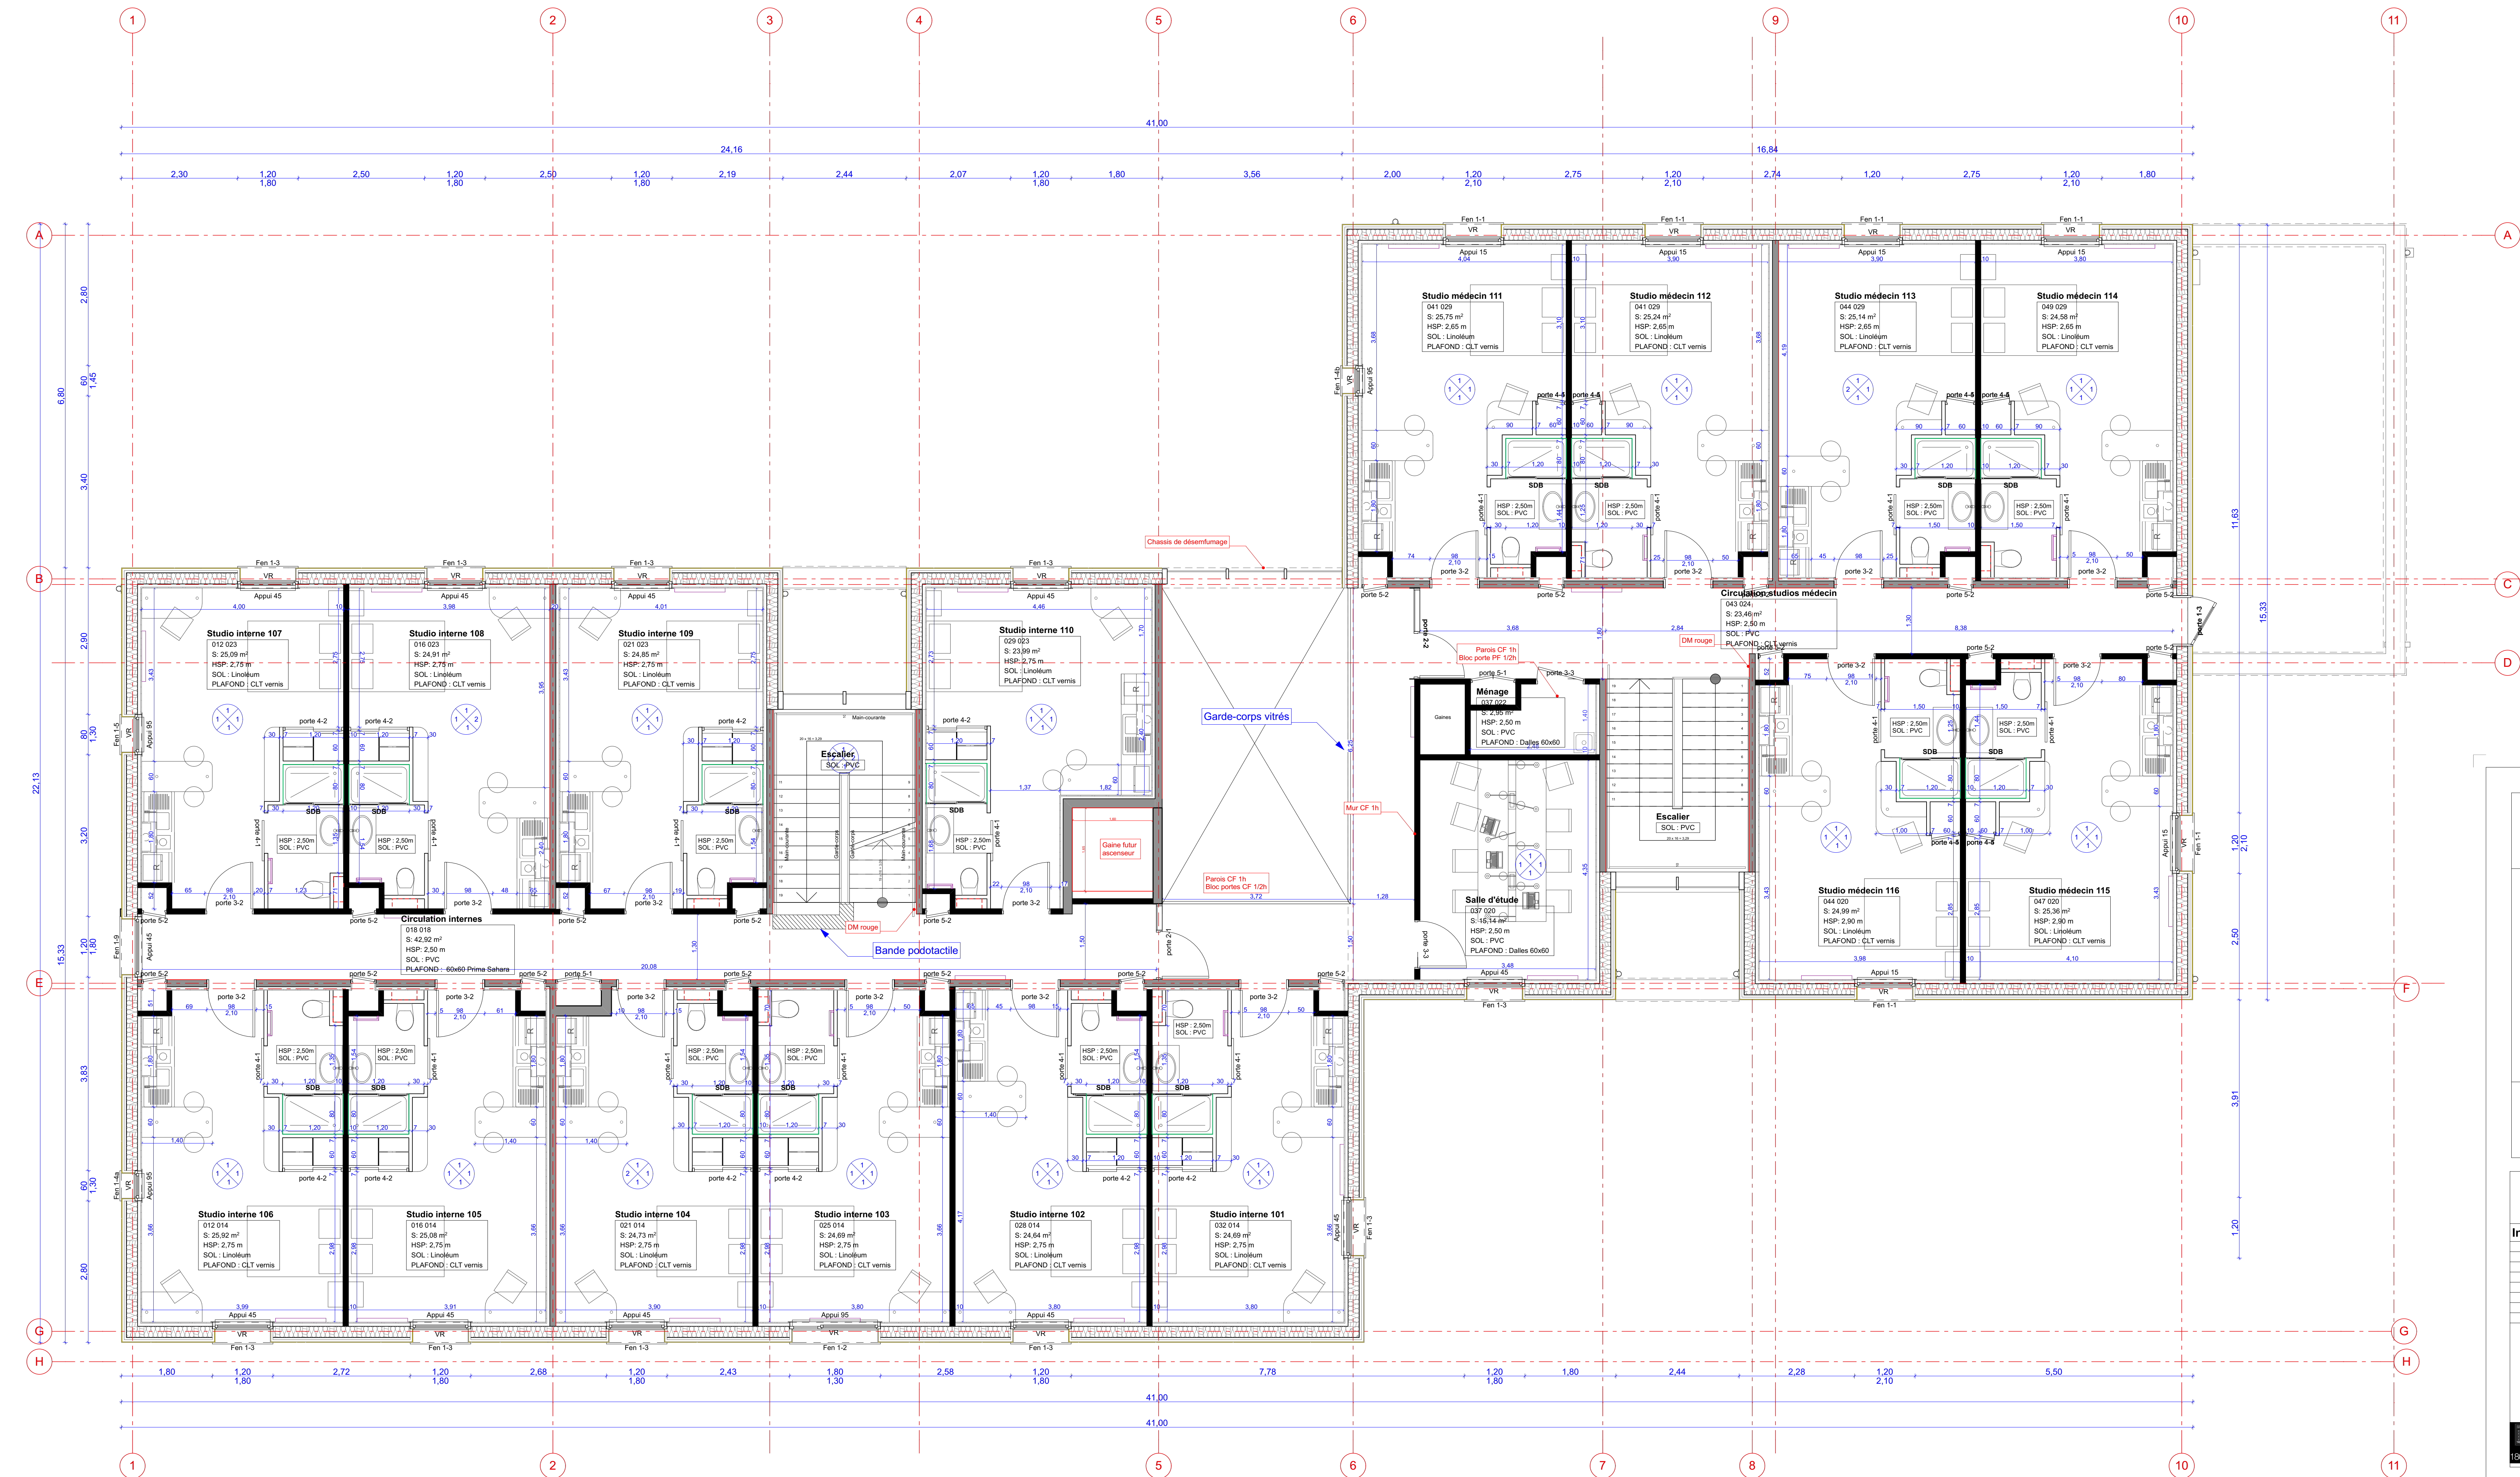

CLT Finition vernis

Finition peinture

Panneaux compacts

CLT finition vernis



Centre Hospitalier de Sens
1 Avenue Pierre de Coubertin
89108 SENS CEDEX



Bâtiment d'hébergement, à usage interne au centre
hospitalier de Sens

1 avenue Pierre de Coubertin - 89100 Sens

R+1

Ind.	DATE	MODIFICATIONS



Entreprise générale mandataire
8 rue des Salins
45140 SAINT-JEAN-DE-LA-VIELLE Cedex



BET Fluides
3 Avenue de la Batterie
91140 VILLEBON-SUR-YVETTE

Agence GENTY & POUPART-LAFARGE

100 rue Orgad - BP 1407 - 37014 Tours Cedex 01 - Tél : 02 47 31 95 65 - Fax : 02 47 20 66 76 - Email : tours@genty-poupart.com

Dessiné par A.B.	ref. Affaire GCSBL 16-24-B9-V	Echelle 1:50
ESQ	Phase: PRO	
APD	03/02/17	N° - Ind
PC	28/02/17	004
PRO	13/04/17	