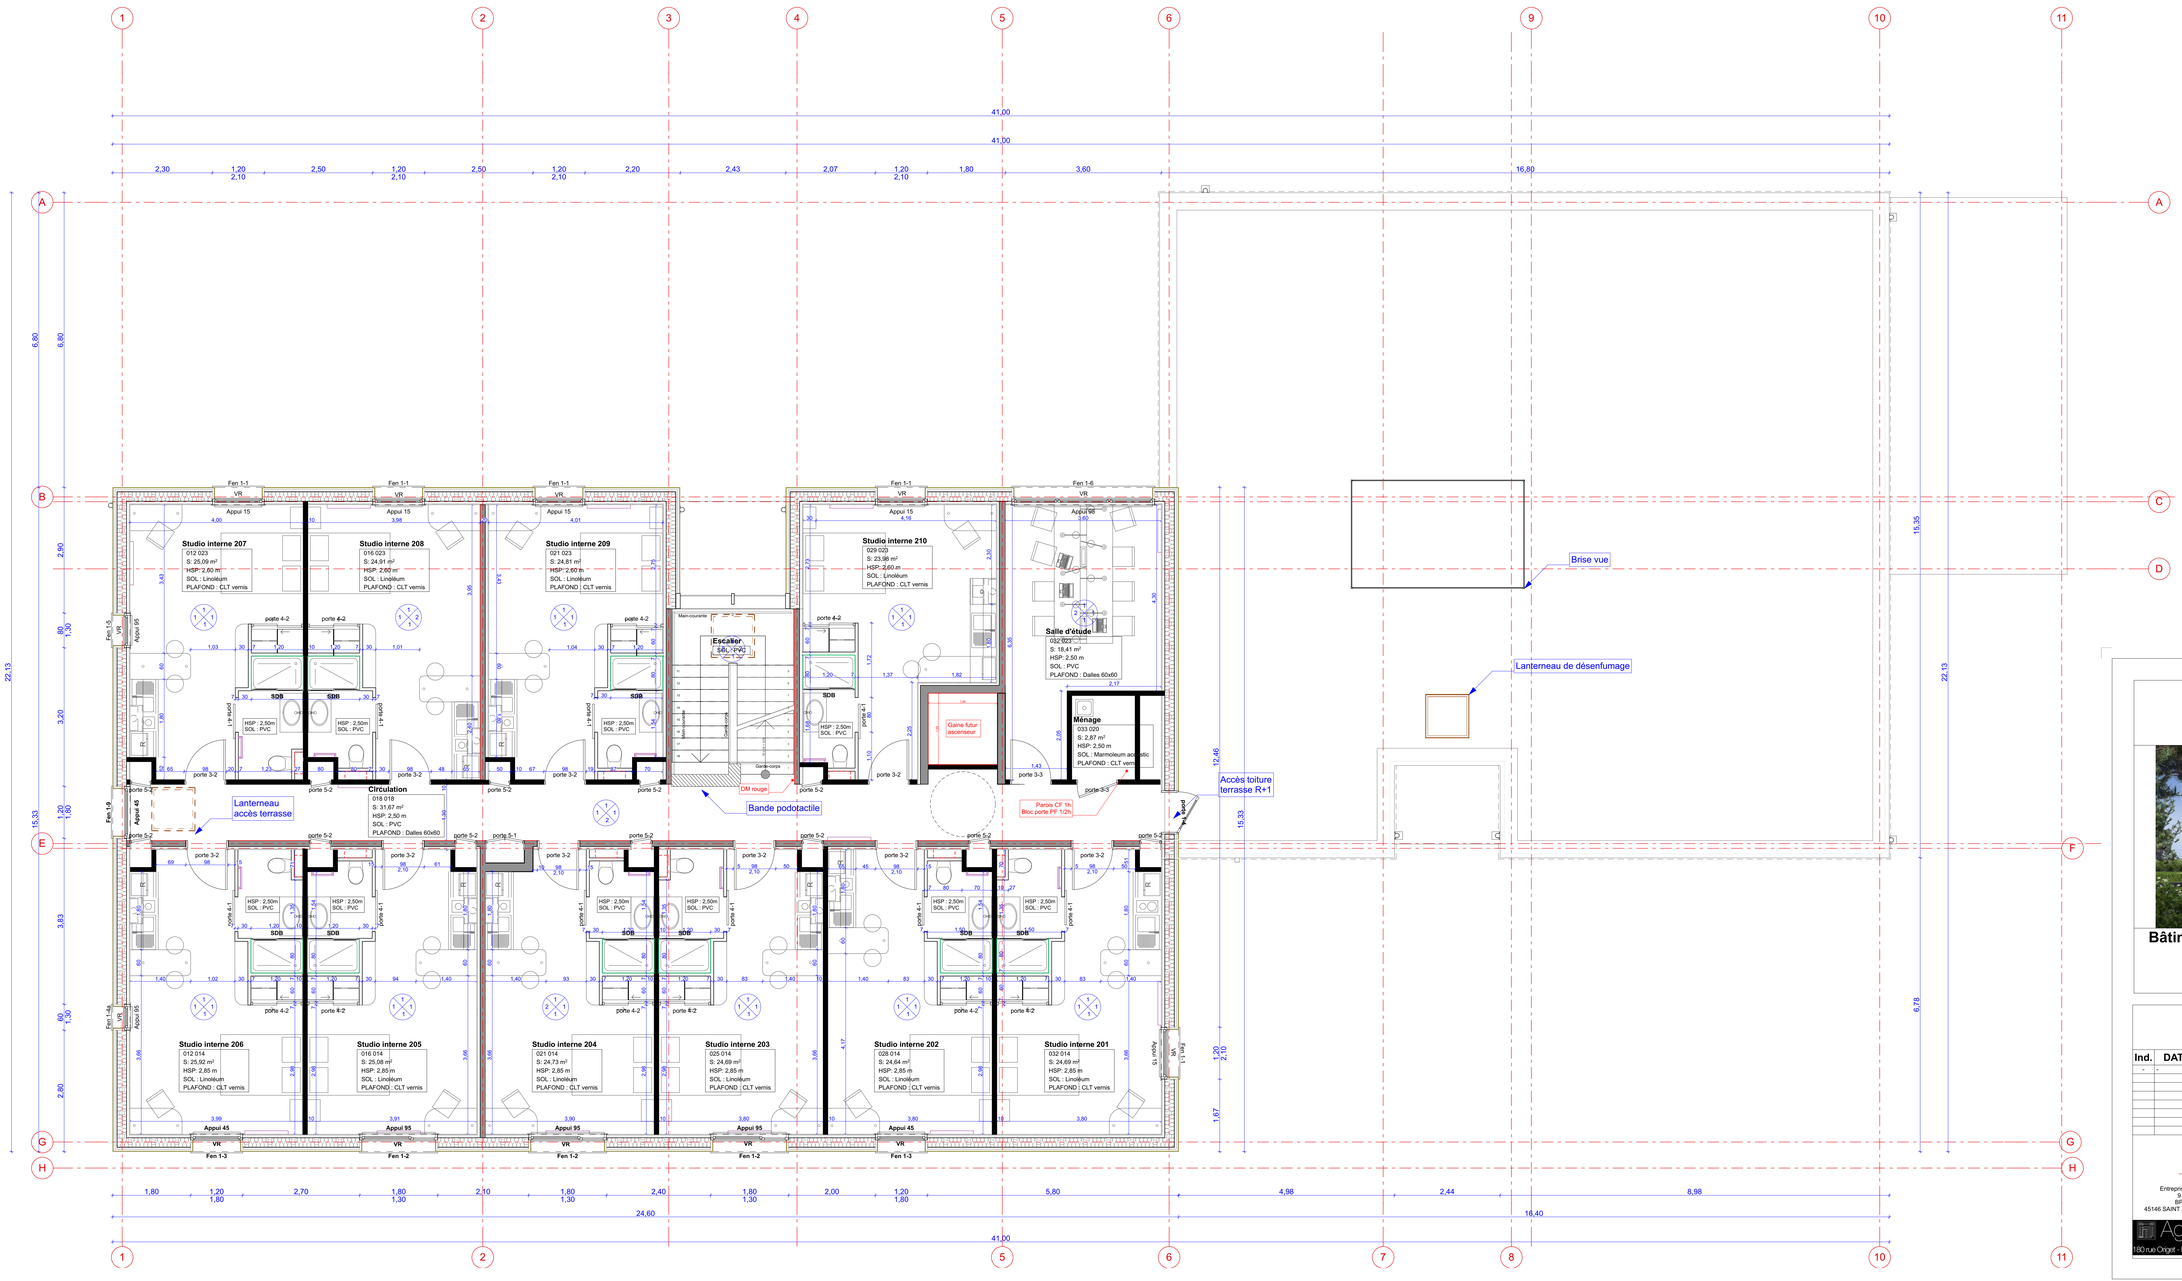

Centre Hospitalier de Sens
1 Avenue Pierre de Coubertin
89108 SENS CEDEX

Bâtiment d'hebergement, à usage interne au centre hospitalier de Sens

-

1 avenue Pierre de Courbertin - 89100 Sens

R+2

Ind.	DATE	MODIFICATIONS
-	-	

Entreprise générale mandataire
9 rue des Sablons
BP 34612 - ORMES
45146 SAINT JEAN DE LA RUELLE Cedex

BET Fluides
3 Avenue de la Baltique
91 140 VILLEBON SUR YVETTE

Dessiné par	ref. Affaire GCBPL	Echelle
A.B	16-24-89-V	1:50
ESQ		Phase PRO
APD	03/02/17	N° - Ind.
PC	28/02/17	005
PRO	13/04/17	

Agence GERMAINTY & POUPART-LAFARGE
180 rue Origet - BP 1407 - 37014 Tours Cedex 01 - Tél : 02 47 31 85 85 - Fax : 02 47 20 06 78 - Email : tours@caraty-poupart.com