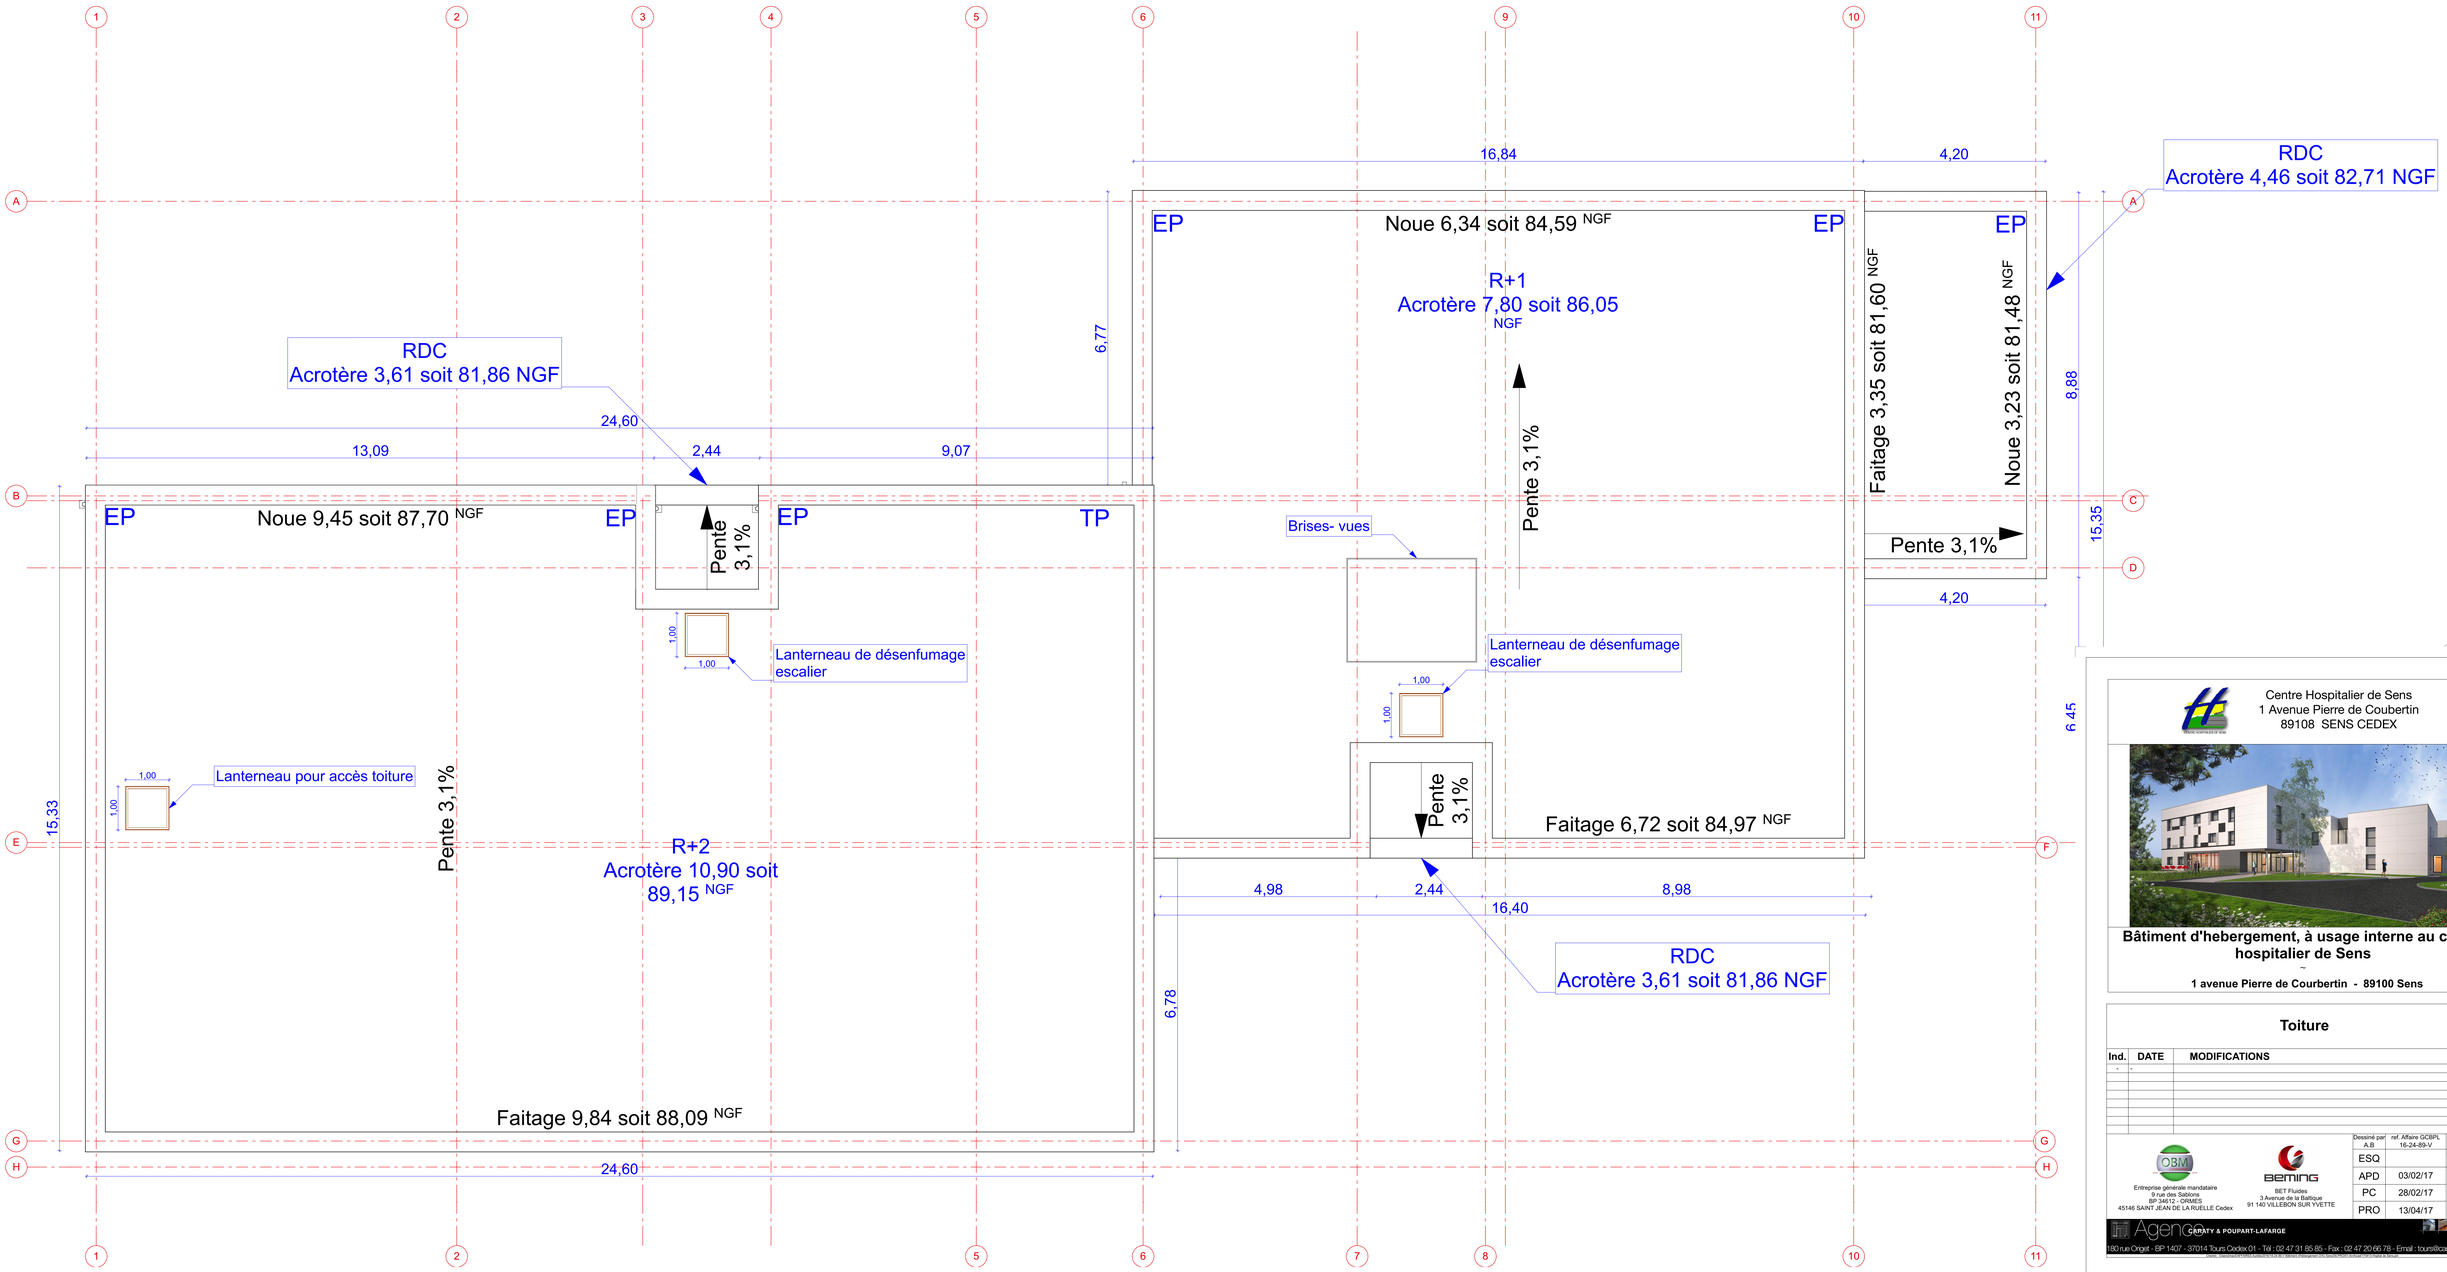

Centre Hospitalier de Sens
1 Avenue Pierre de Coubertin
89108 SENS CEDEX

Bâtiment d'hebergement, à usage interne au centre hospitalier de Sens

1 avenue Pierre de Courbertin - 89100 Sens

Toiture

Ind.	DATE	MODIFICATIONS
-	-	

Entreprise générale mandataire
9 rue des Sablons
BP 34012 - ORMES
45146 SAINT JEAN DE LA RUELLE Cedex

BET Fluides
3 Avenue de la Baltique
91 140 VILLEBON SUR YVETTE

Dessiné par	ref. Affaire GCBPL	Echelle
A.B	16-24-89-V	1:50
ESQ		Phase : PRO
APD	03/02/17	N° - Ind.
PC	28/02/17	006
PRO	13/04/17	

CANTY & POUPART-LAFARGE
180 n.ue Origet - BP 1407 - 37014 Tours Cedex 01 - Tél : 02 47 31 85 85 - Fax : 02 47 20 66 78 - Email : tours@canty-poupart.com