


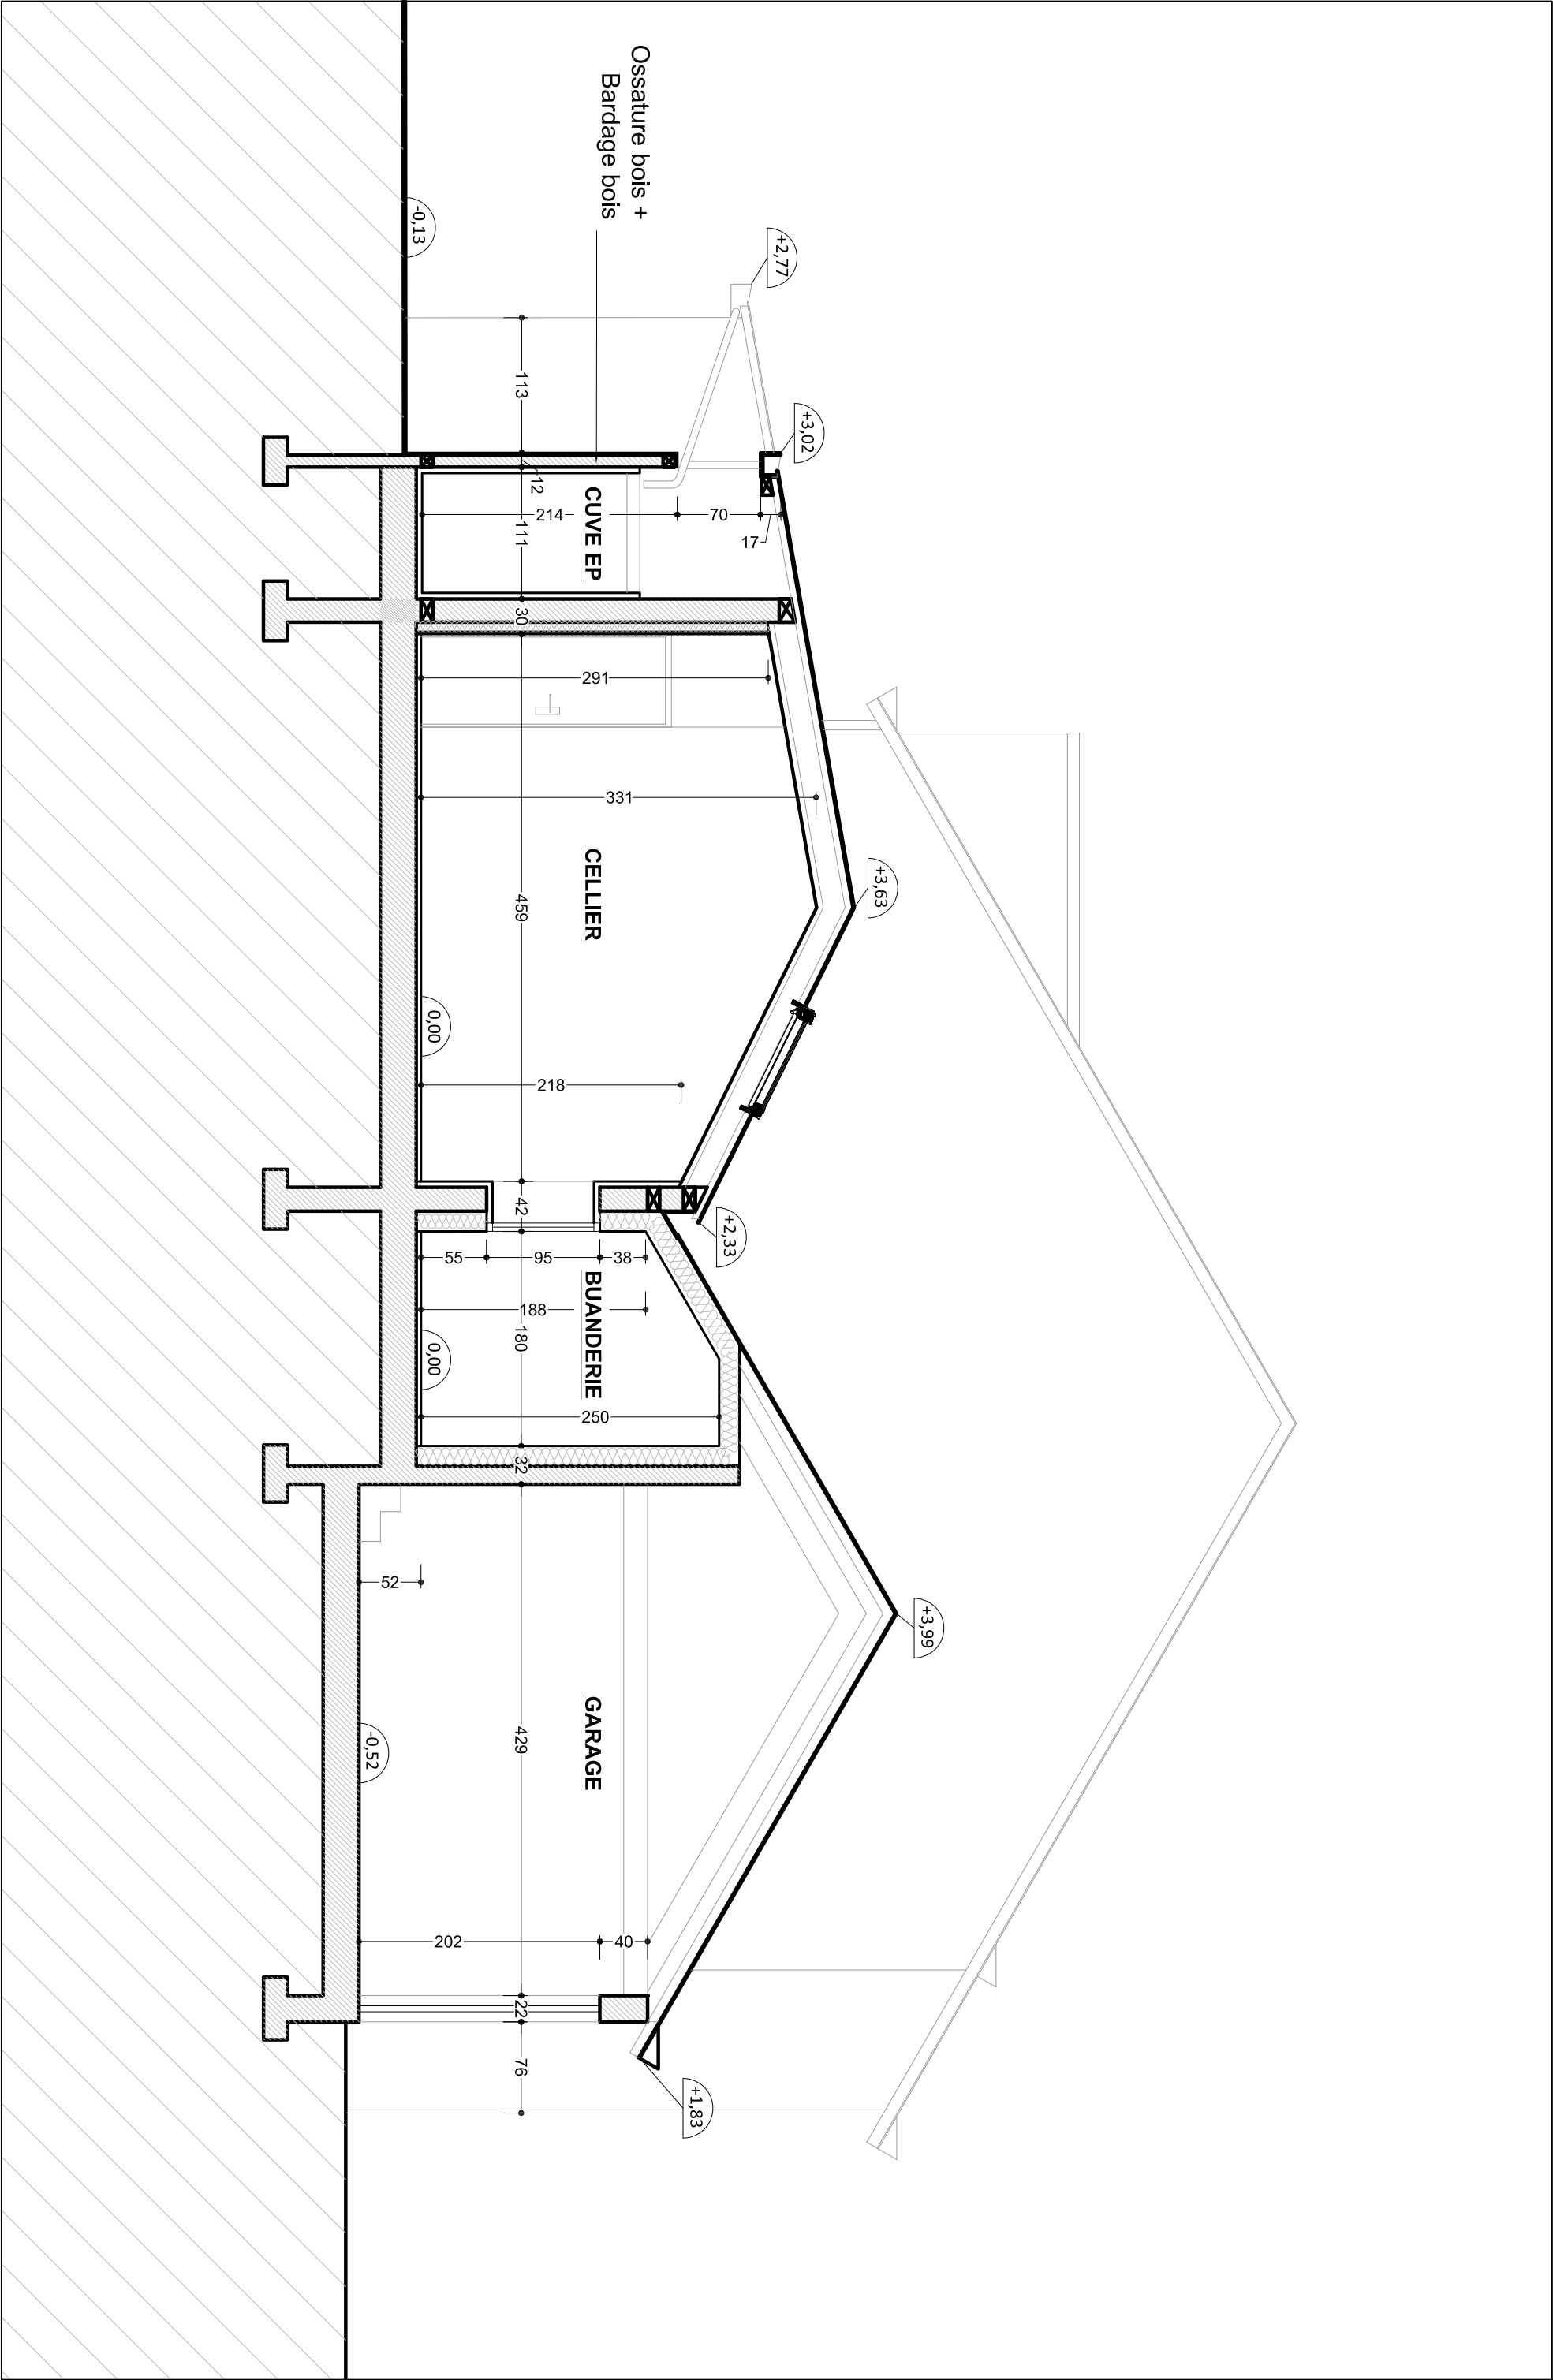

Maitre d'Ouvrage

M. et Mme LUTZLER

Maitre d'Oeuvre

GRAFFIT

E			
D	09/15	MLUTZLER	Mise à jour de la coupe AA' / mise SDC cante / finches entre garage et SDC
Int.	Date	Echelle par	Commentaire

Extension d'une maison individuelle

COUPE BB' - ETAT FUTUR

ECH

1/50

MOE

GRA- 1402 - AVP - EXT - 9 - 00-D

N° d'opération

Phase

Type

N° au plan

N° de folio

Indice

IDENTIFICATION DU PLAN