



COUPE AA : Enseignants, enseignement, parvis

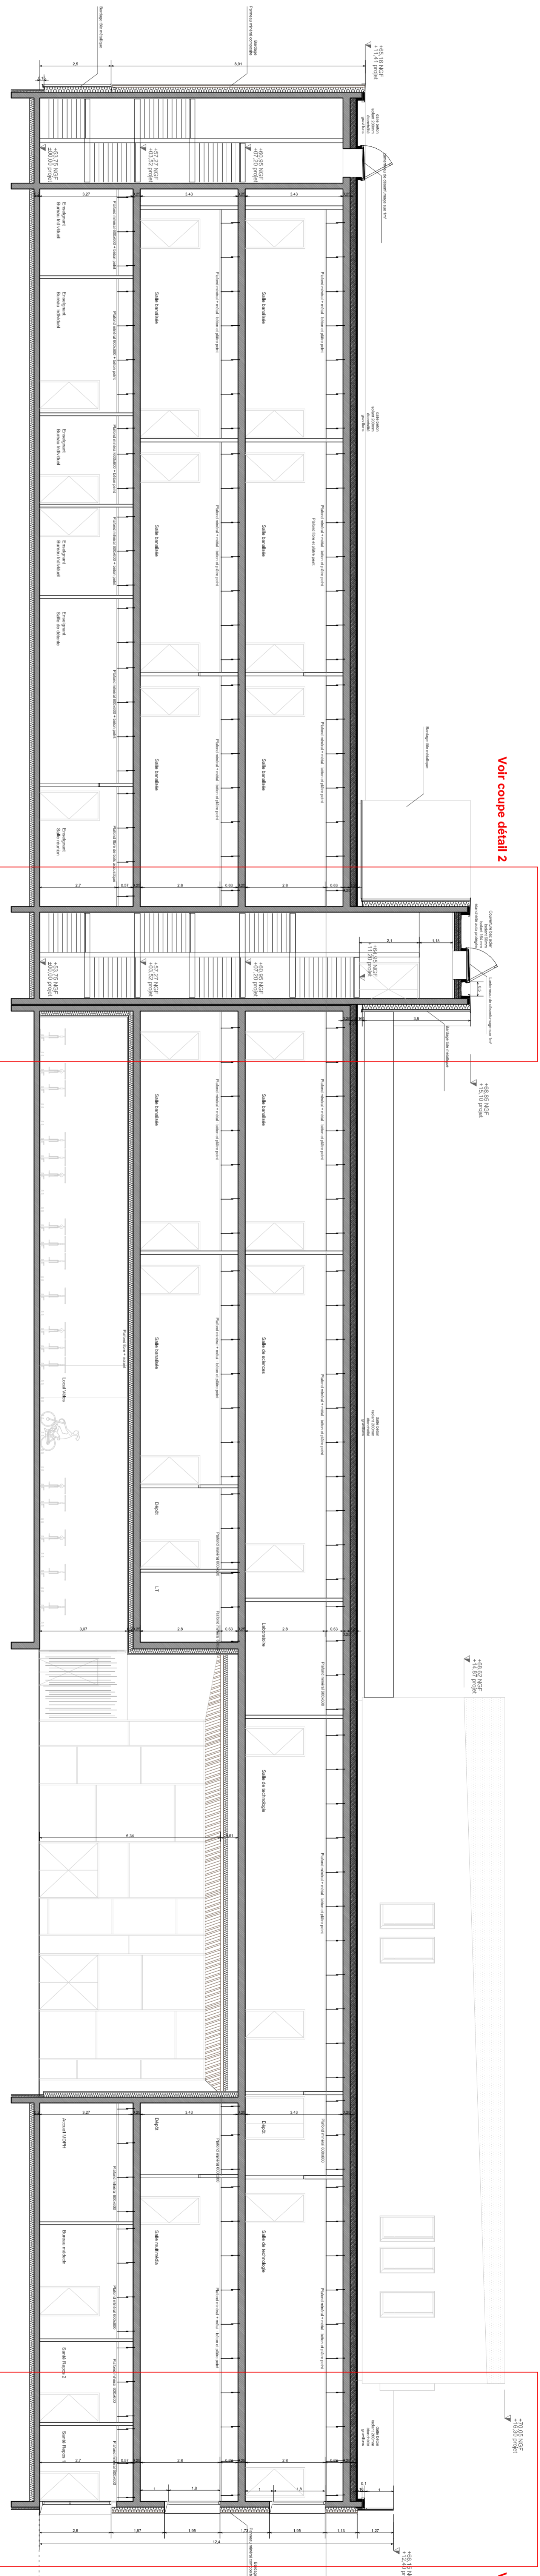

Voir coupe détail 2


Voir coupe détail 1

COUPE AA bis : Locaux techniques, enseignement, Hall

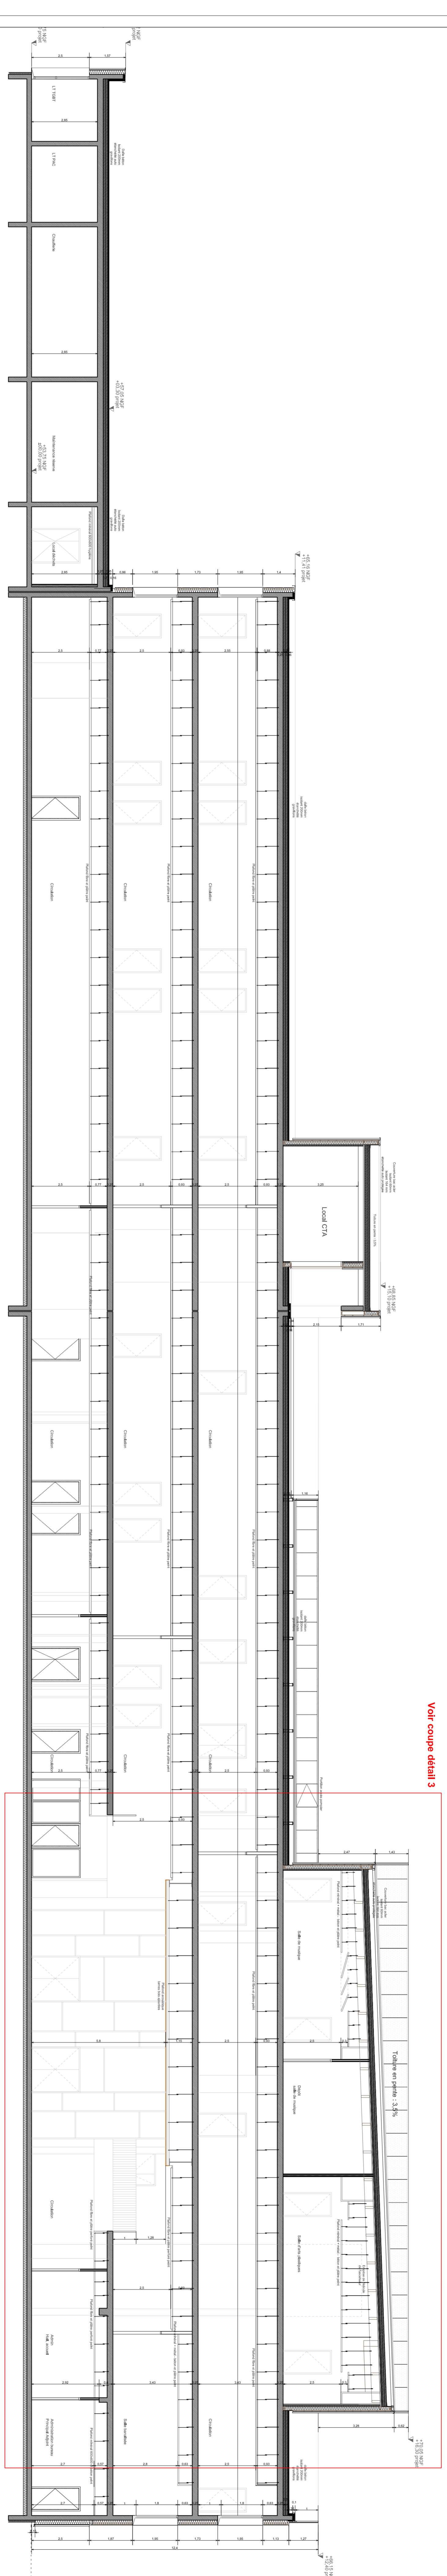


Voir coupe détail 3



COUPE DETAIL 1 - Ech 1/50

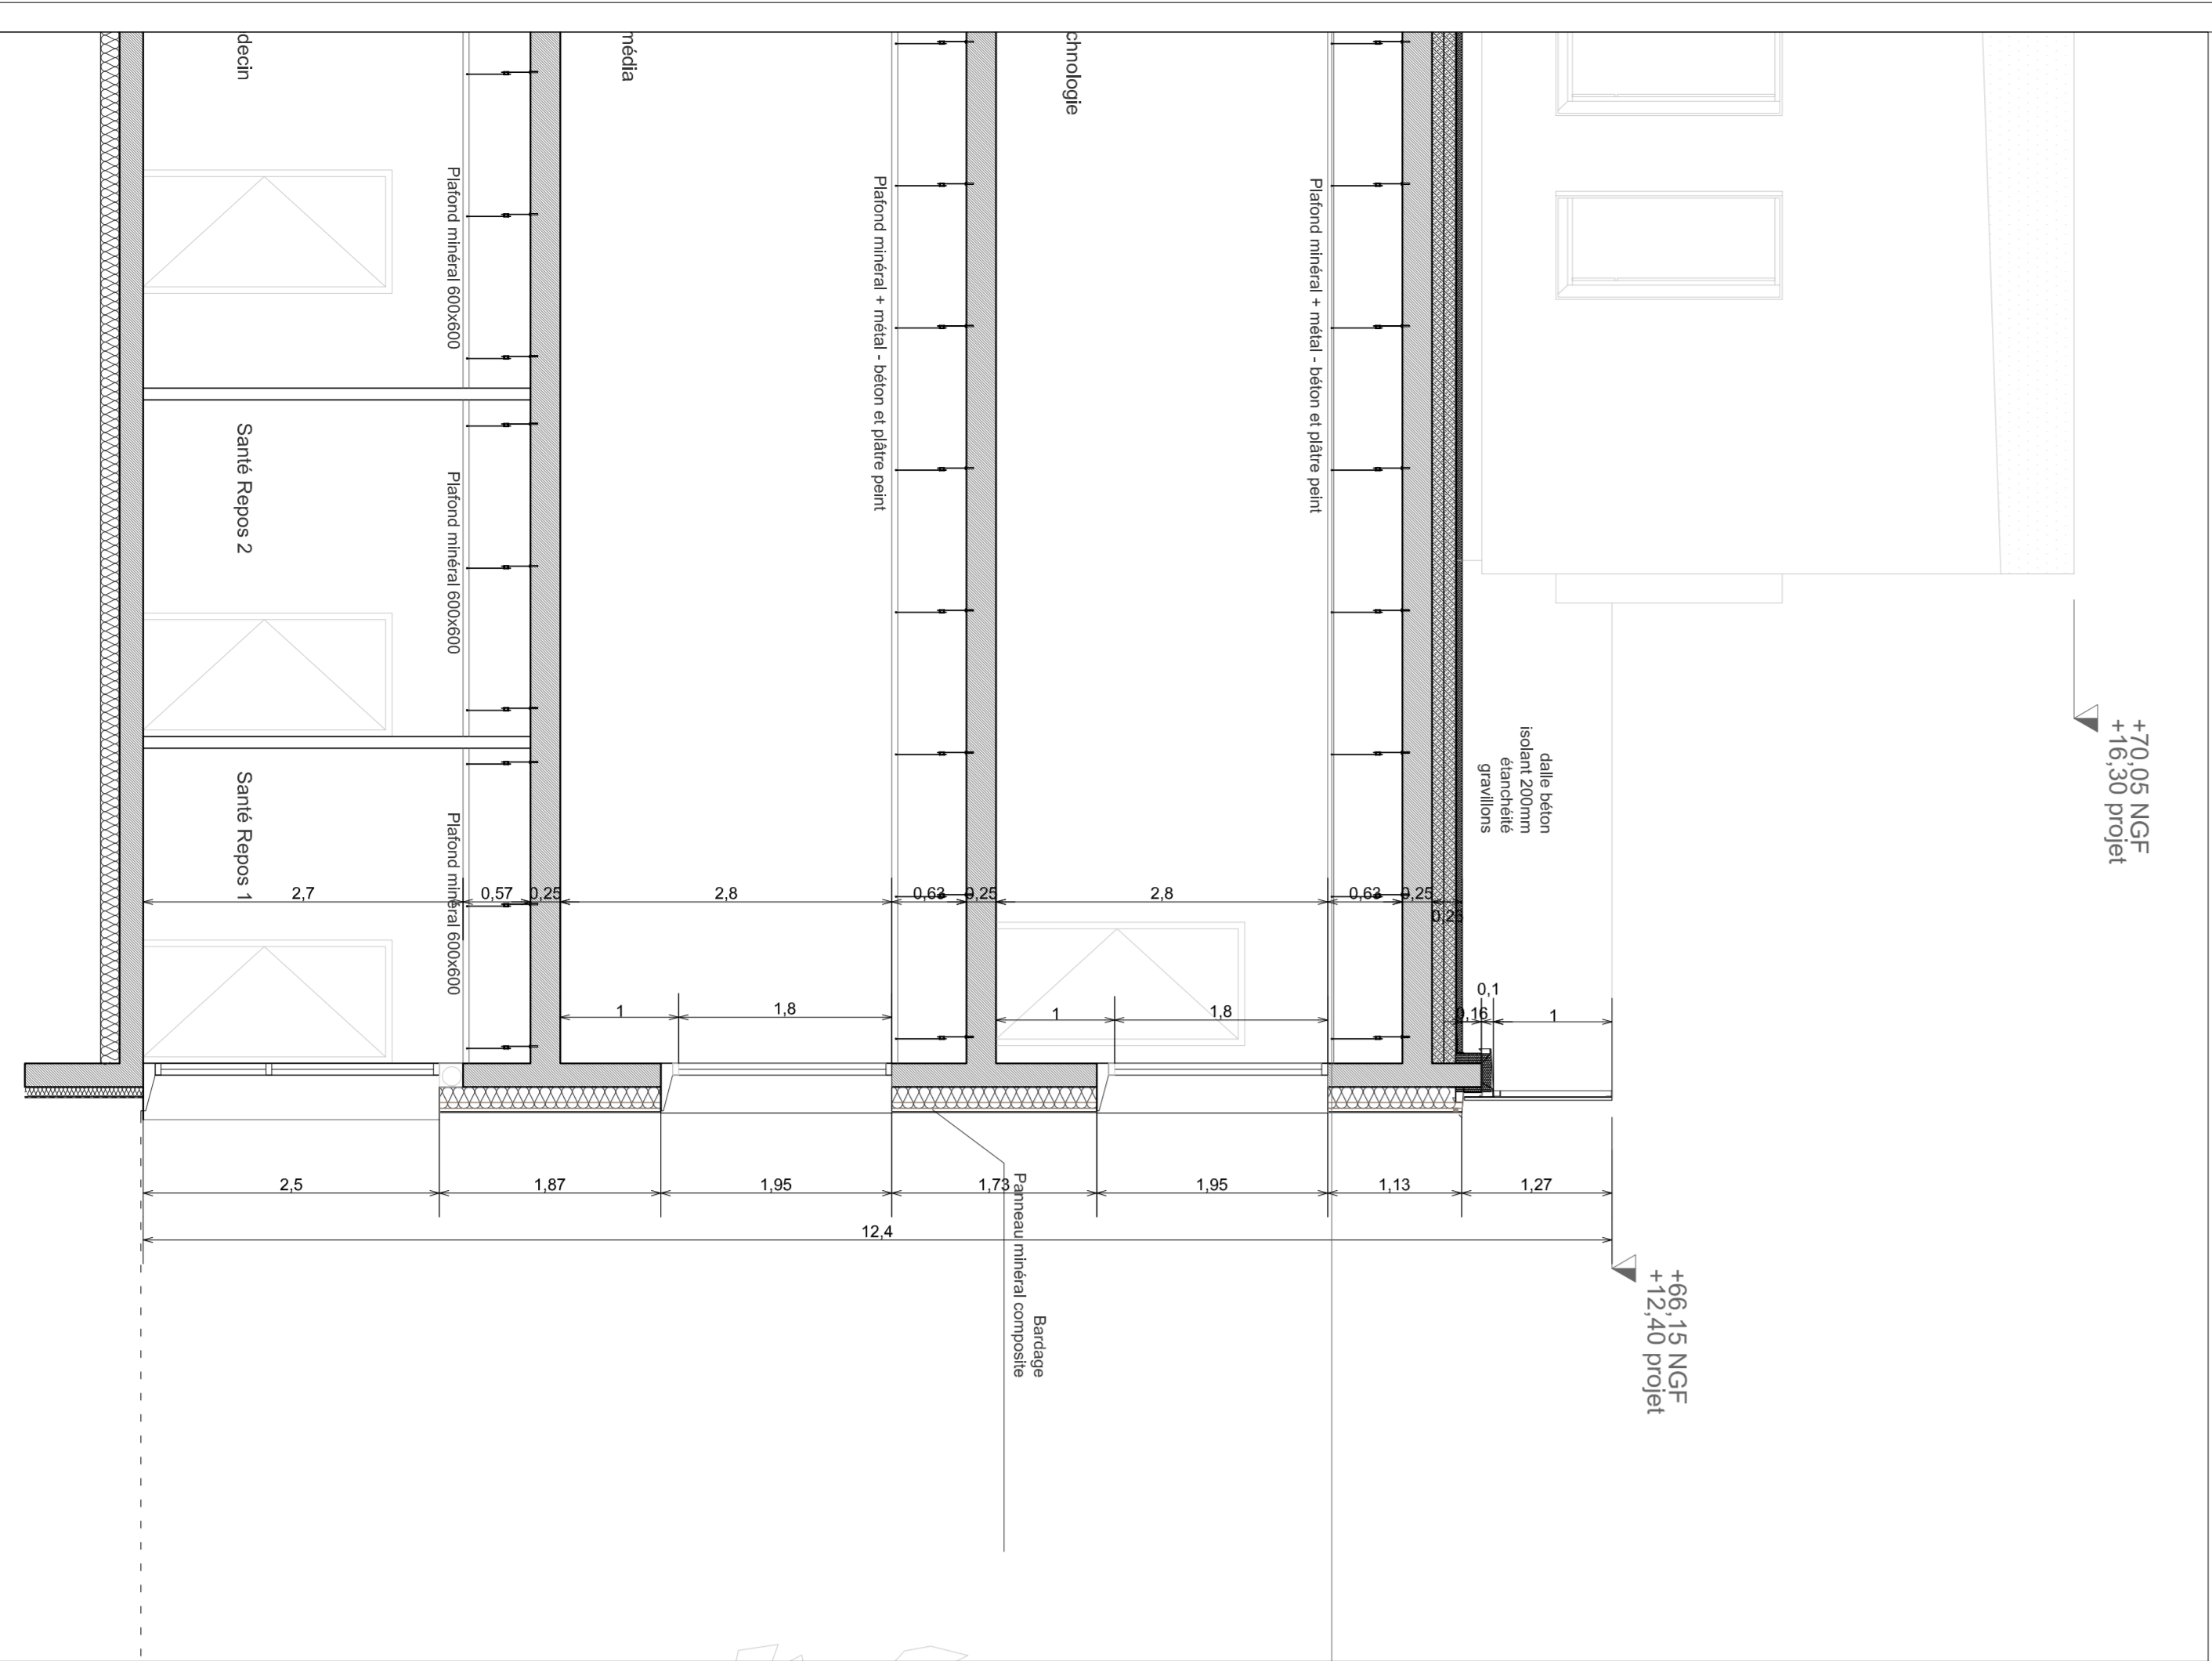

COUPE DETAIL 2 - Ech 1/50

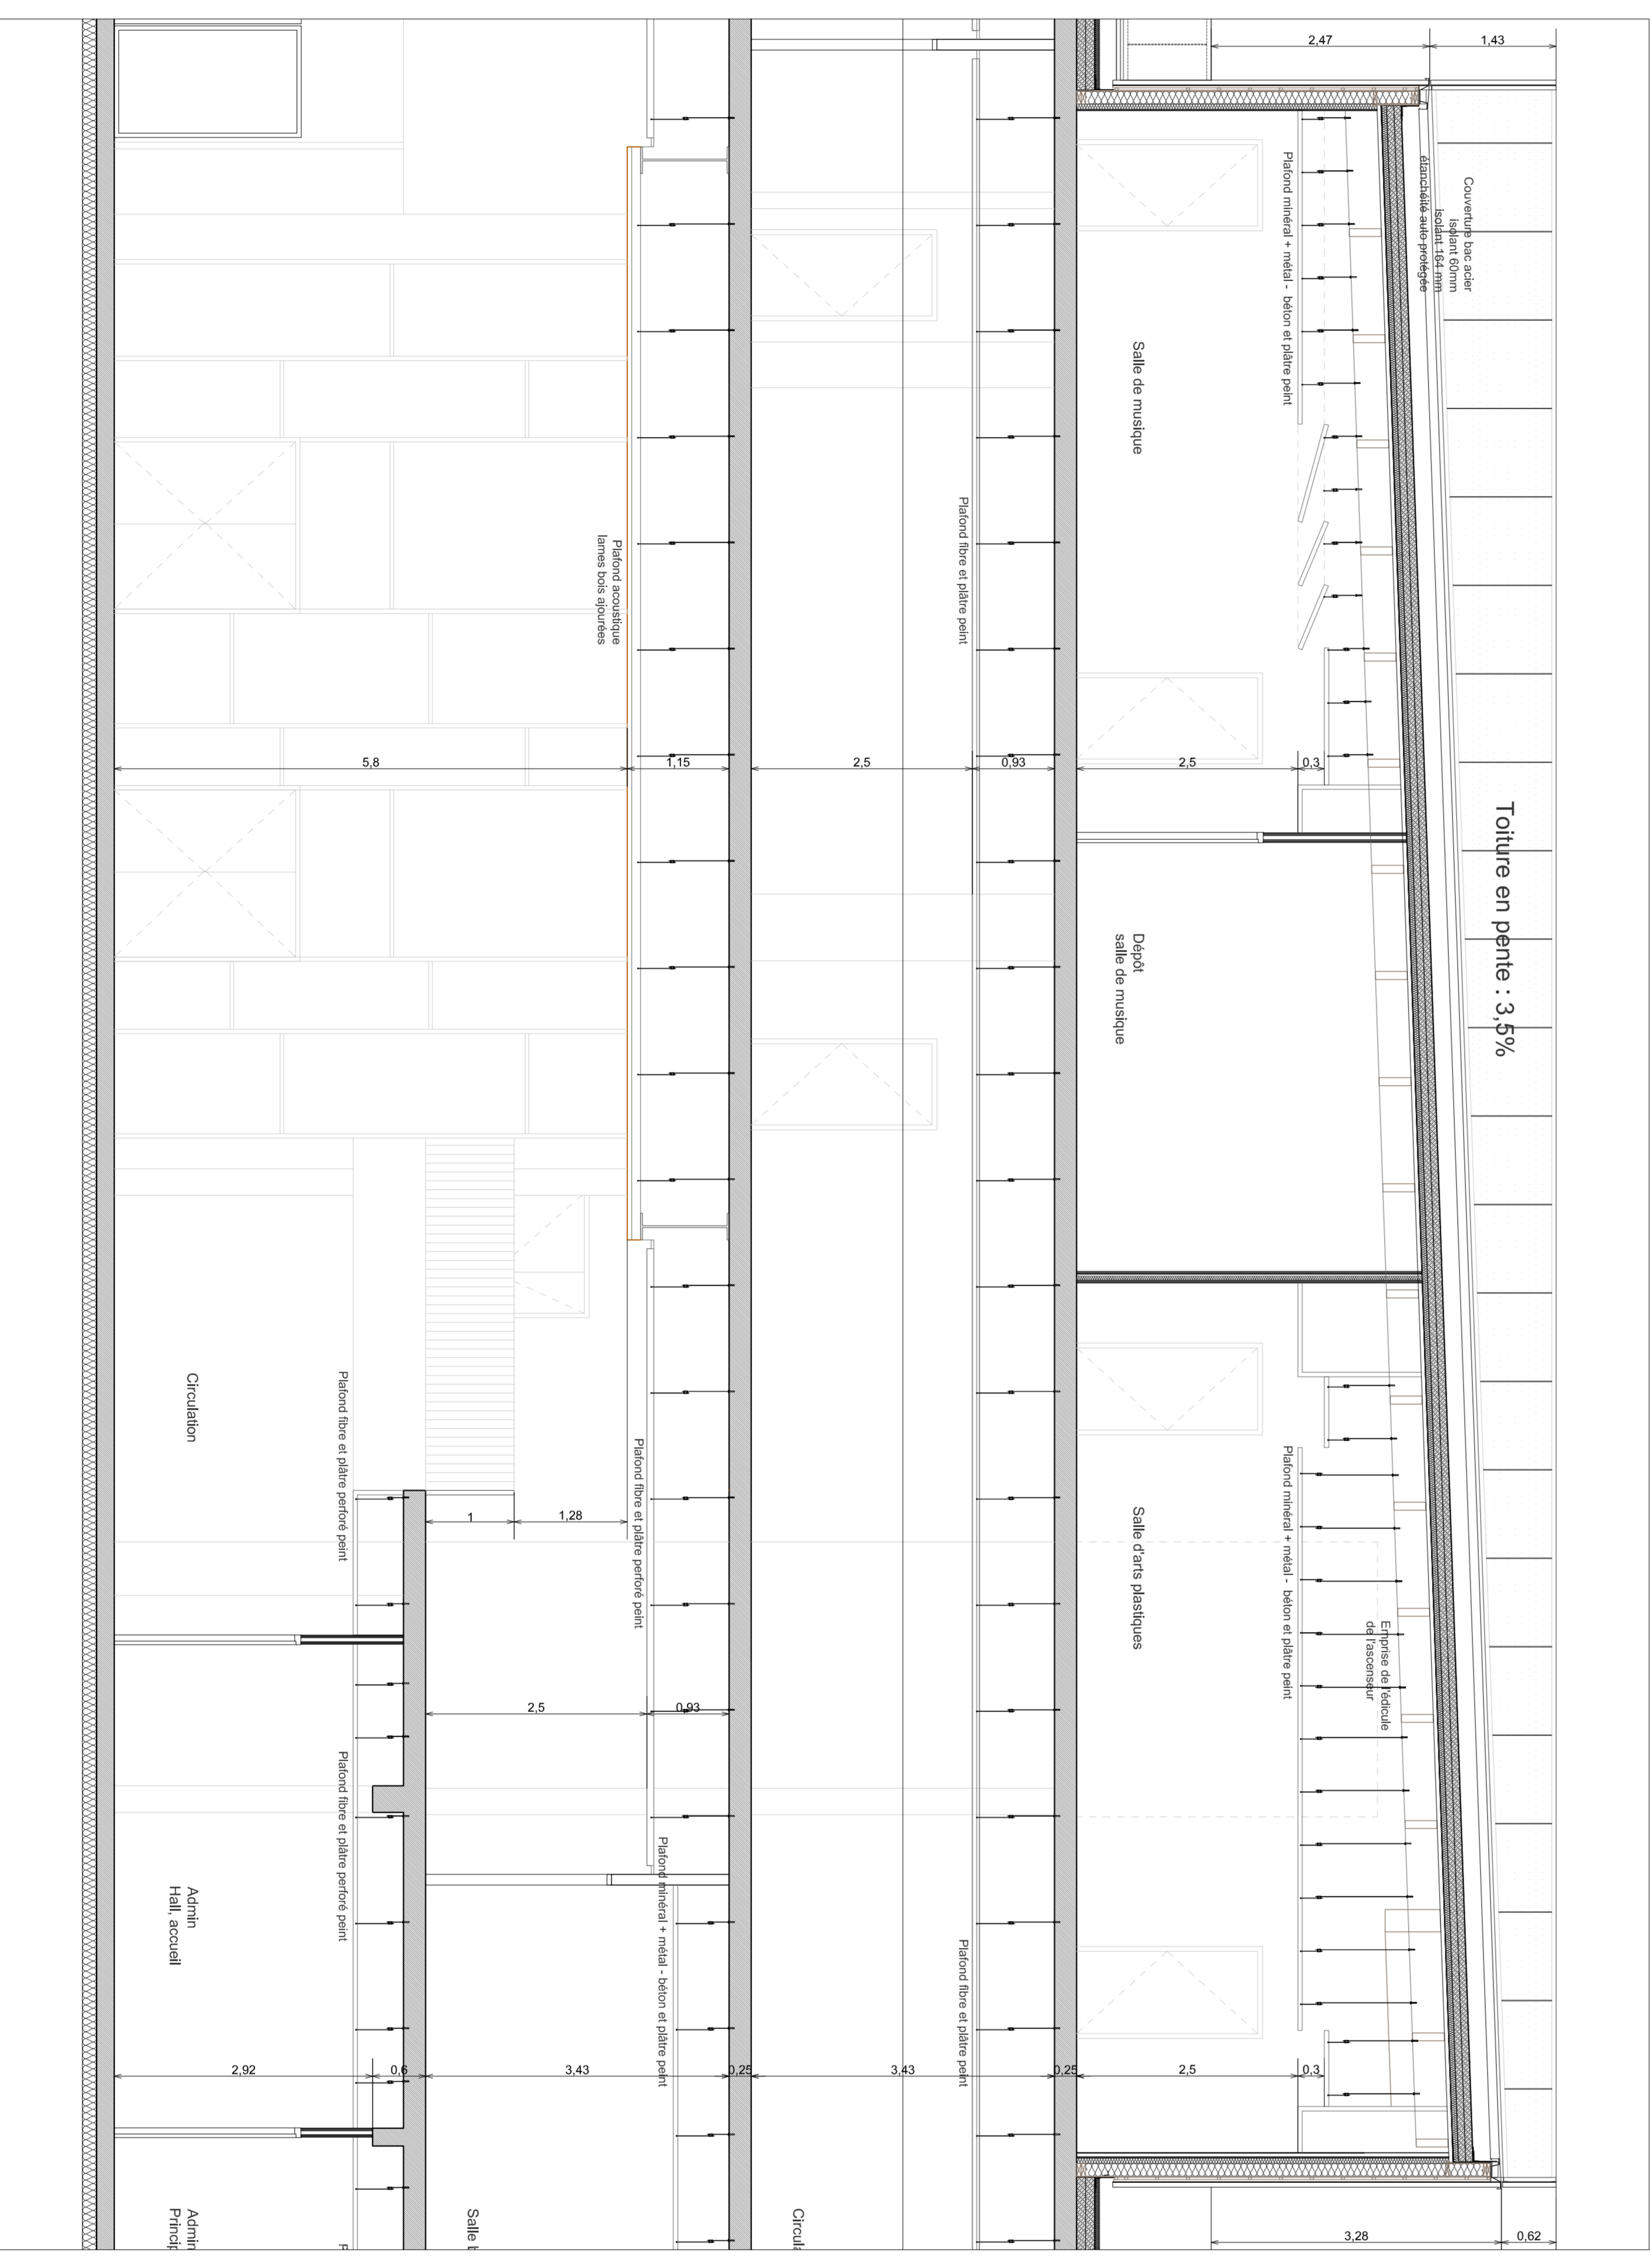

COUPE DETAIL 3 - Ech 1/50

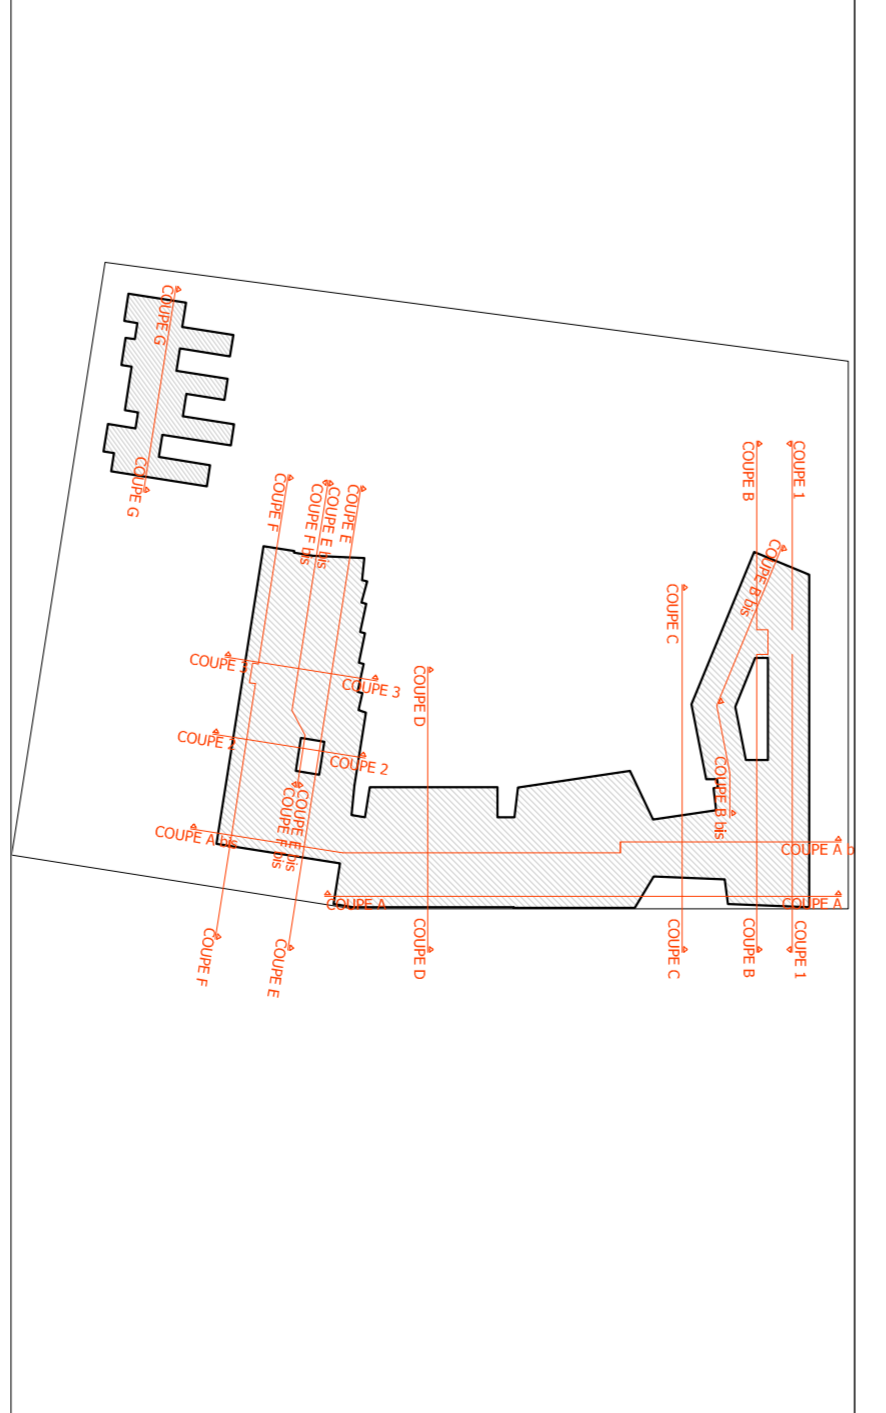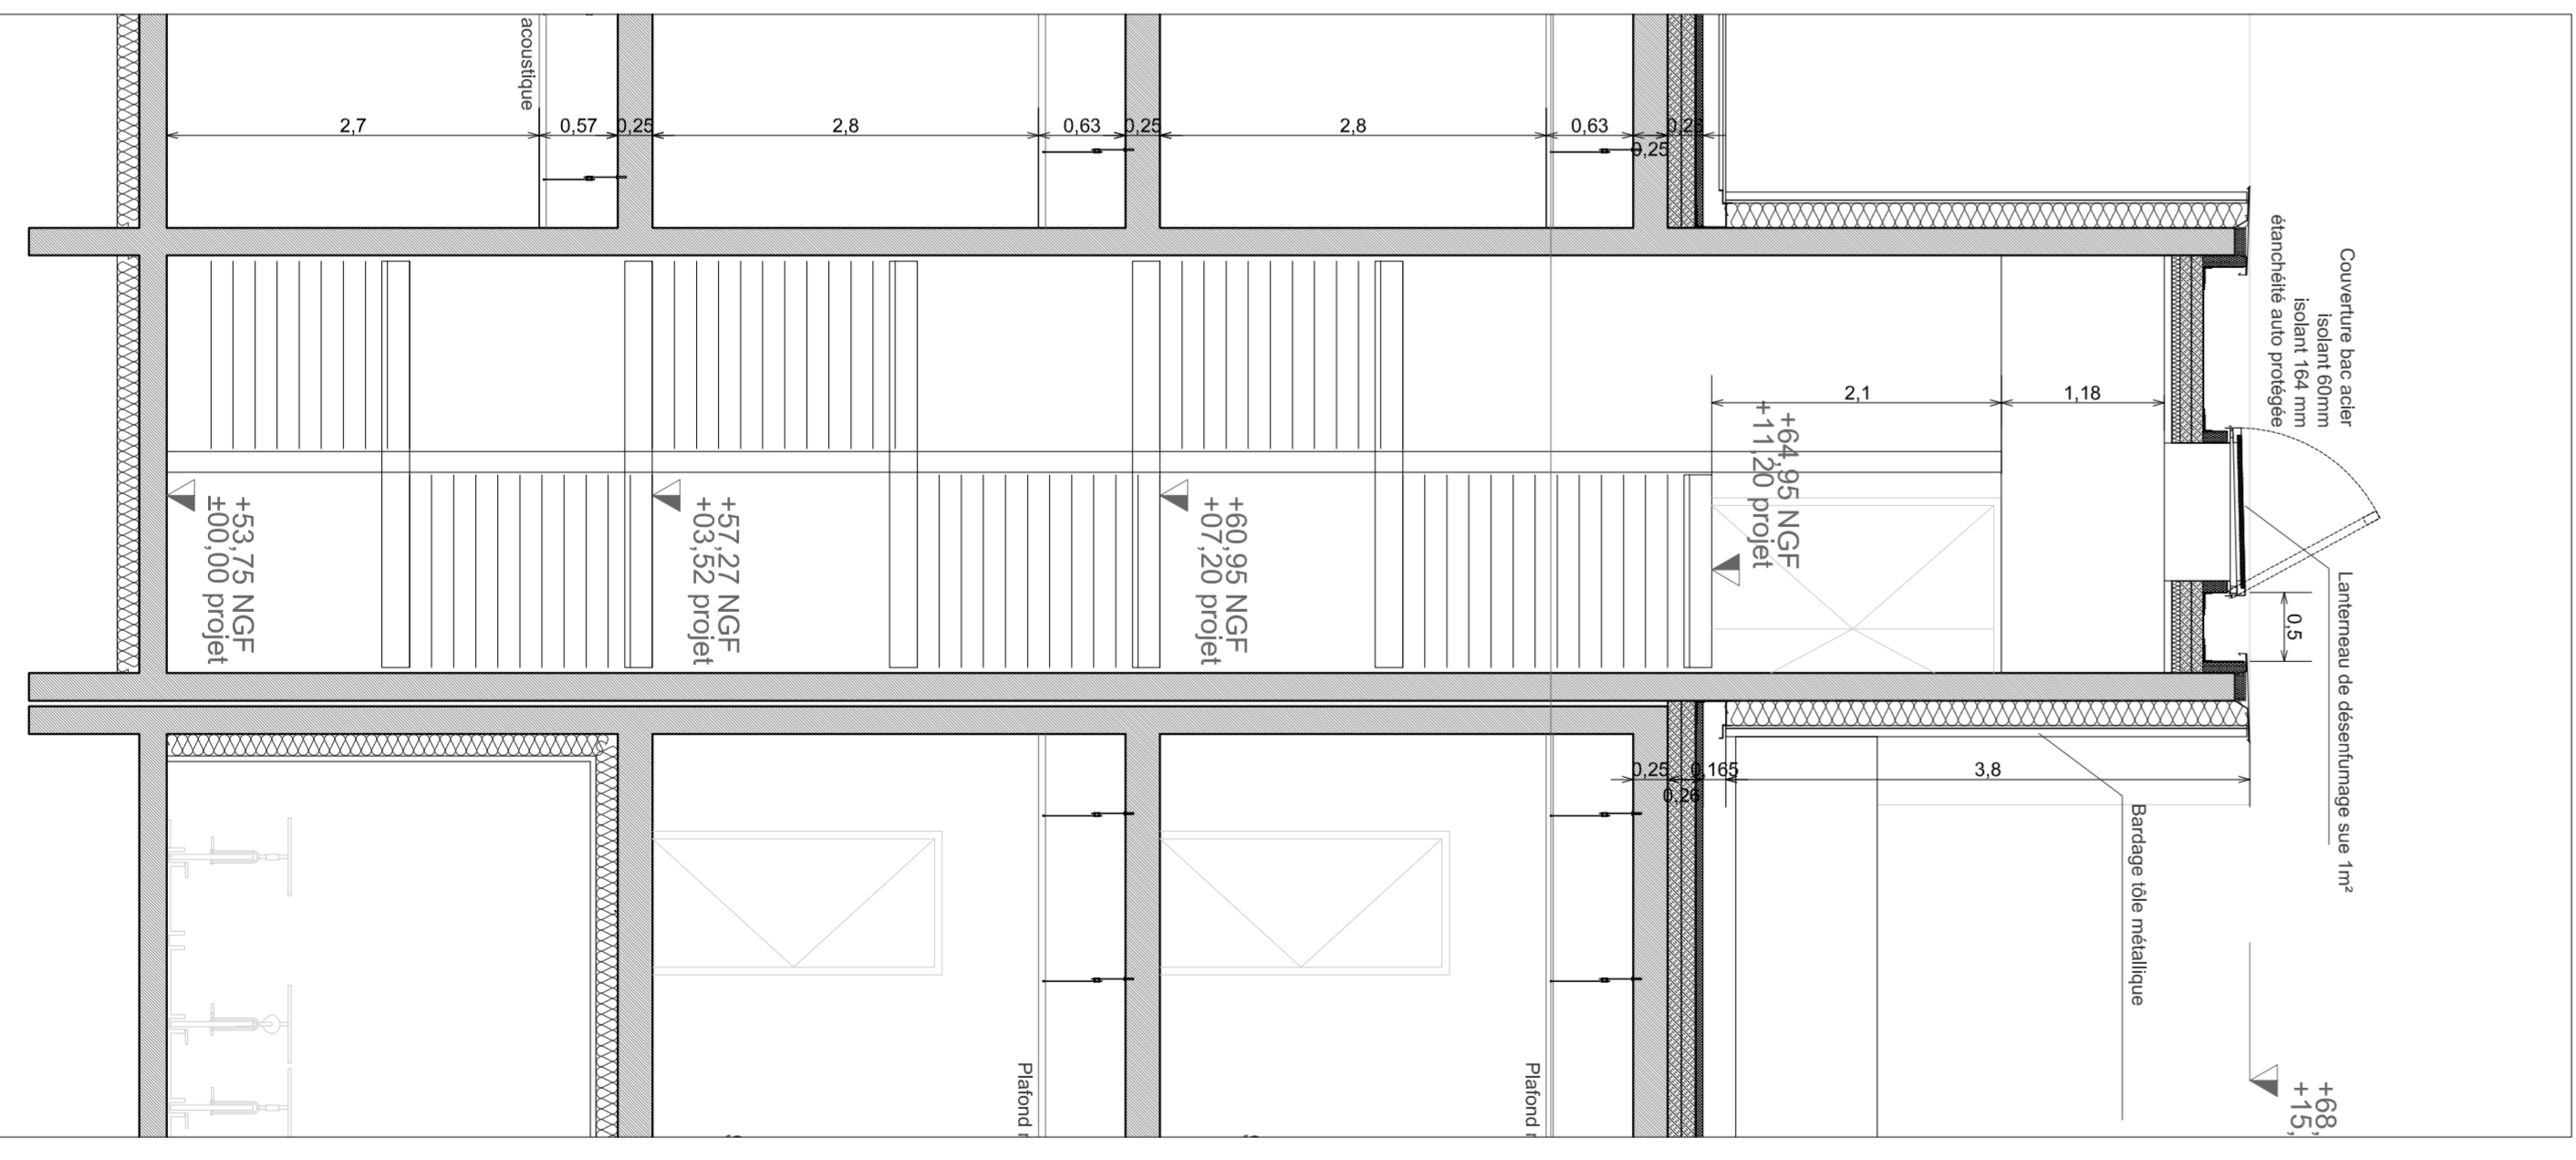

MAITRISE D'OUVRIER
VENDÉE
 Direction des Services Techniques
 et de l'Éducation
 Service **Construction**
 40, rue Nationale Fran-
 çoise
 F-85100 La Roche-sur-
 Yeu
 Tél. 02.51.74.30
 www.vendee.fr



CONSTRUCTION D'UN COLLEGE 600 // SAINT-HILAIRE DE LOULAY
MAITRISE D'OUVRIER
TERRARC
 289, rue de la Poste, BP 44200 VANTES
 F-42121 SAINTE-VALLE-EN-VALENTIN
 F-03.43.81.82 // www.terrarc.com
INDIGO
 10, rue de la Poste, BP 44200 VANTES
 F-03.43.81.82 // www.indigo.com
SEBRA
 10, rue de la Poste, BP 44200 VANTES
 F-03.43.81.82 // www.sebra.com
GEOLUST
 10, rue de la Poste, BP 44200 VANTES
 F-03.43.81.82 // www.geolust.com

Pièces ARCHI
 Coupe AA - Coupe AA bis
 Coupes Détails 1-2-3
 A7-150ème - 1/100ème
DCE
 17 Juillet 2015
A 07 a