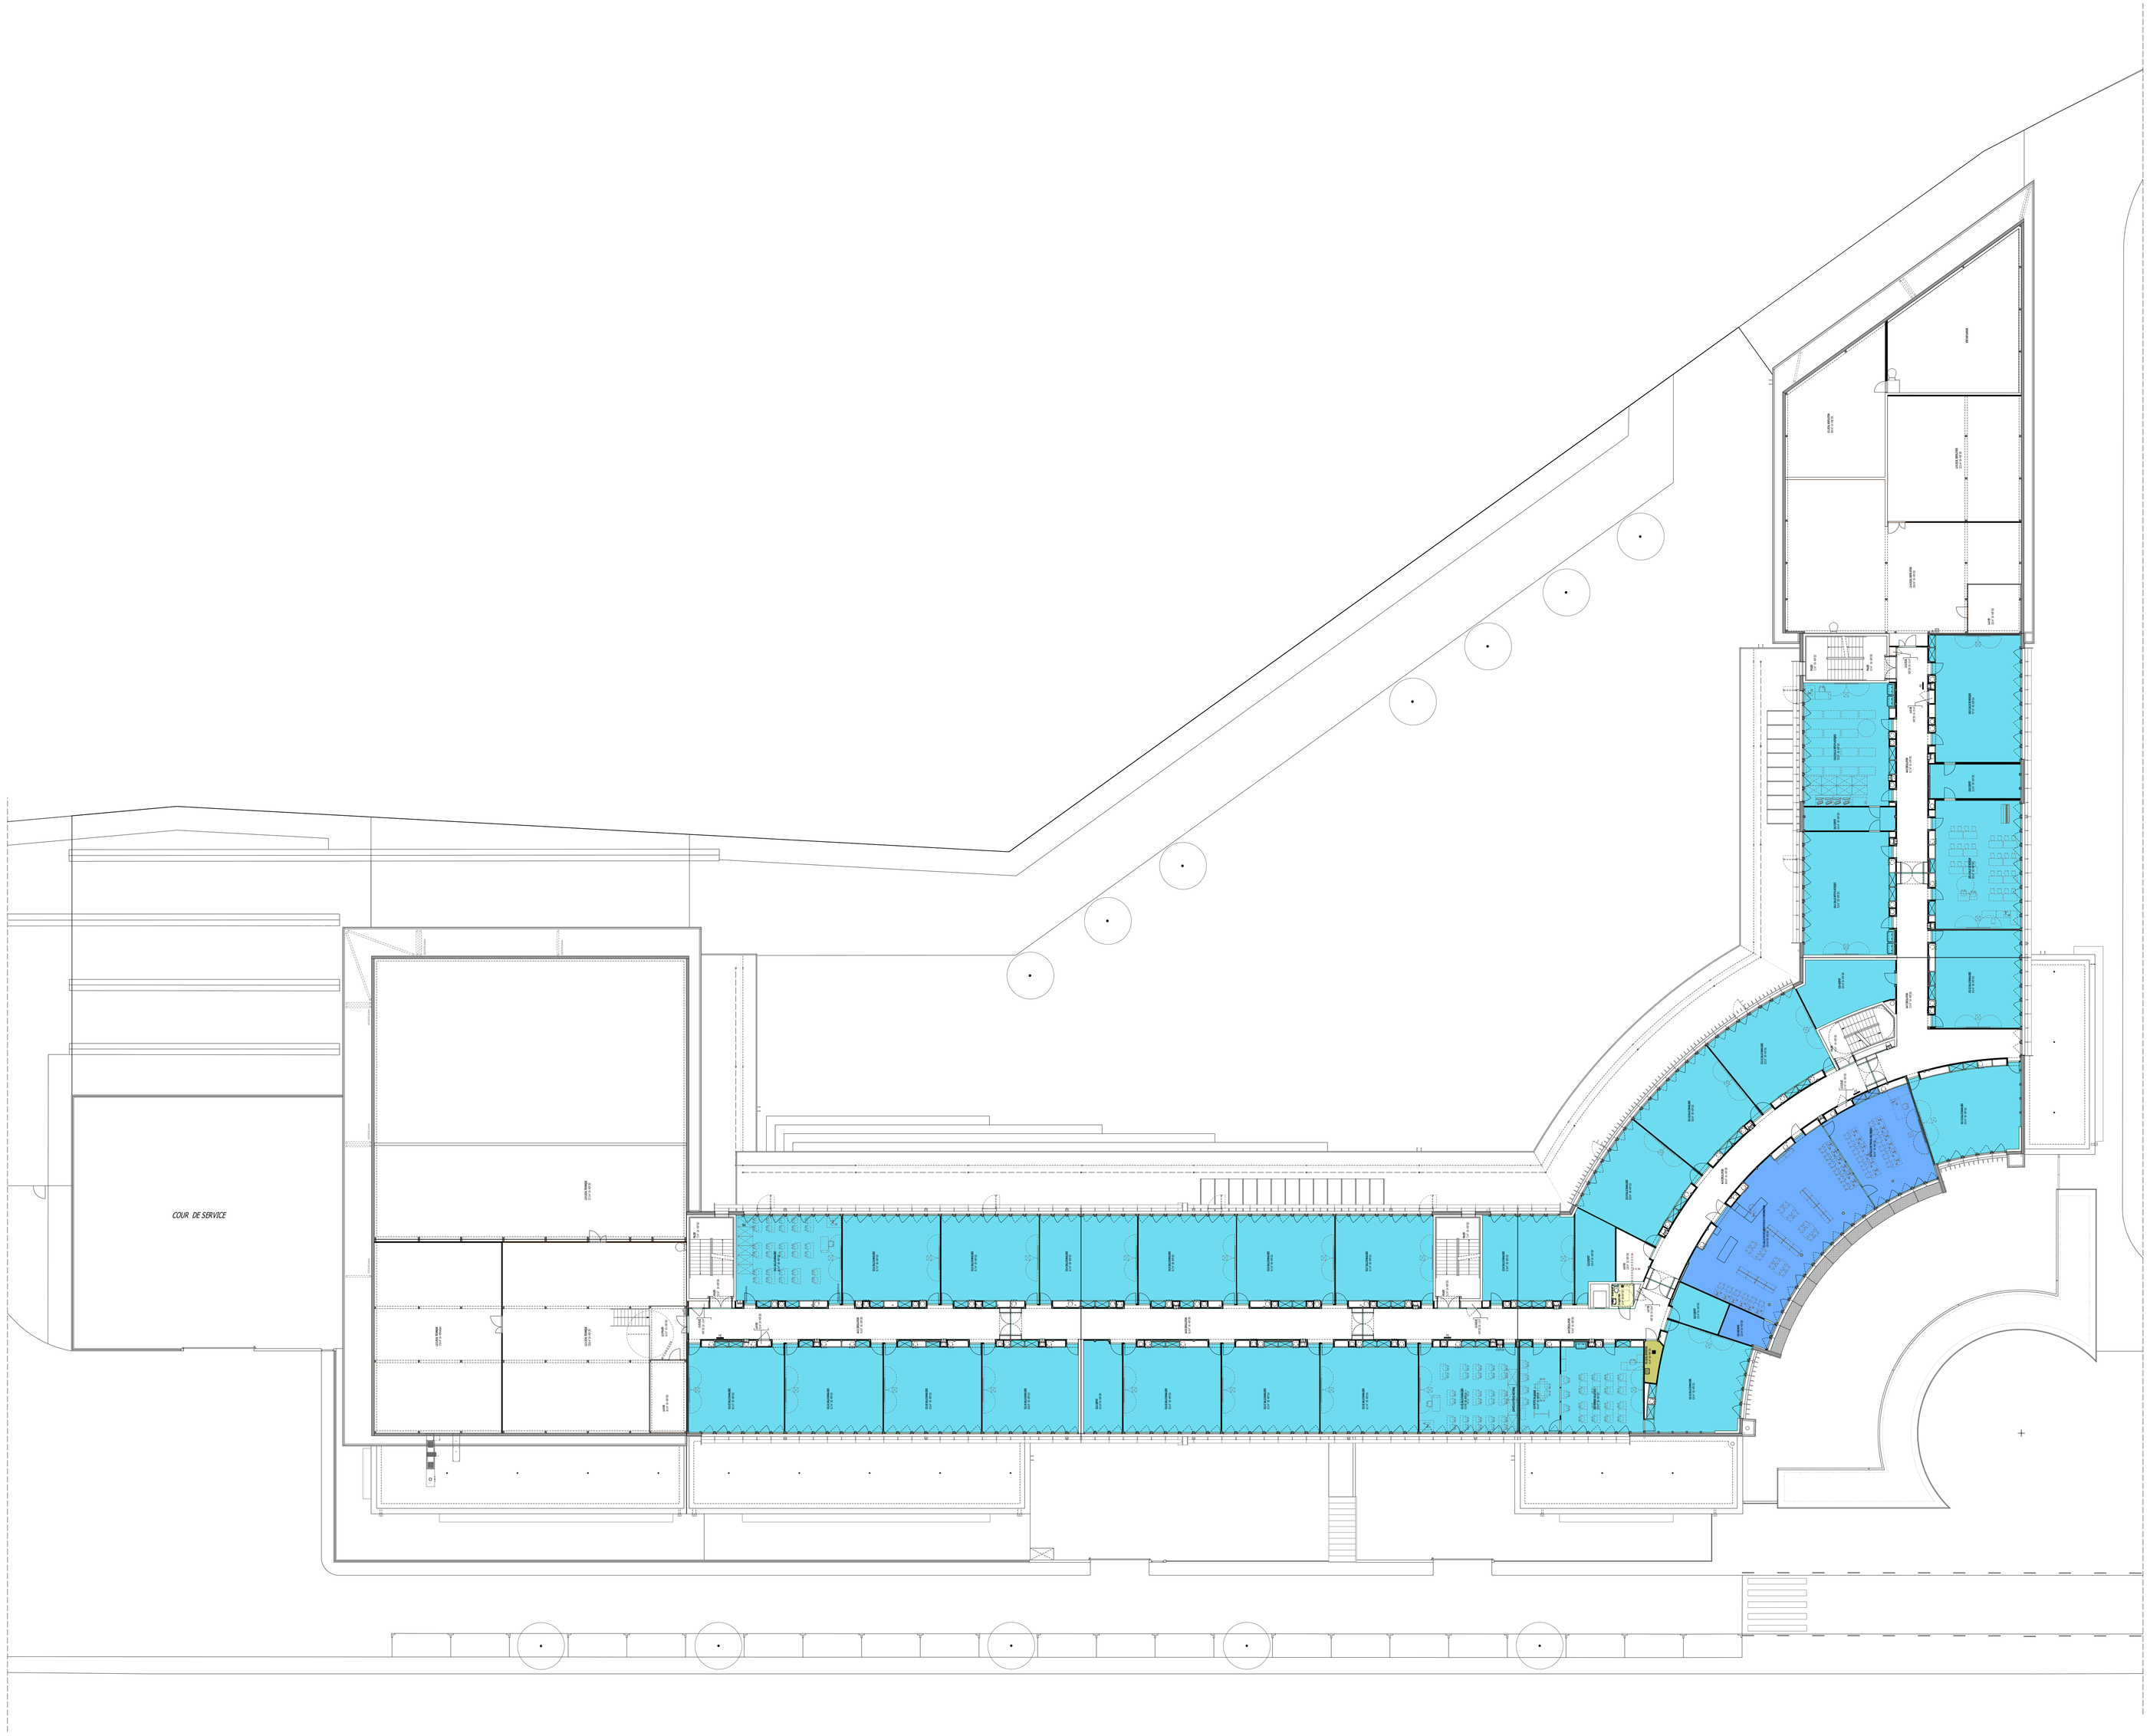

CONSEIL GENERAL DE L'AIN

CONSTRUCTION DU COLLEGE DE BELLEY

ARCHI PENTE
Dominique MOLARD Architecte densais
Collaborateur: Christian PUPIER Architecte dplg
2 rue du repos - 42600 MONTBRISON
Tél: 04.77.96.30.60 - Fax: 04.77.58.57.56
E-mail: archipente@wanadoo.fr

PLAN DU NIVEAU 1

PROJET - CONSULTATION DES ENTREPRISES	Date: 09-09-14	Ech: 1/200	N° AR: 1207

indice	date	MODIFICATIONS

52

REVETEMENT DE SOL

\USER 2009\2007-Belley\2-Communication\plans 3126