



Coupe AA 1/50

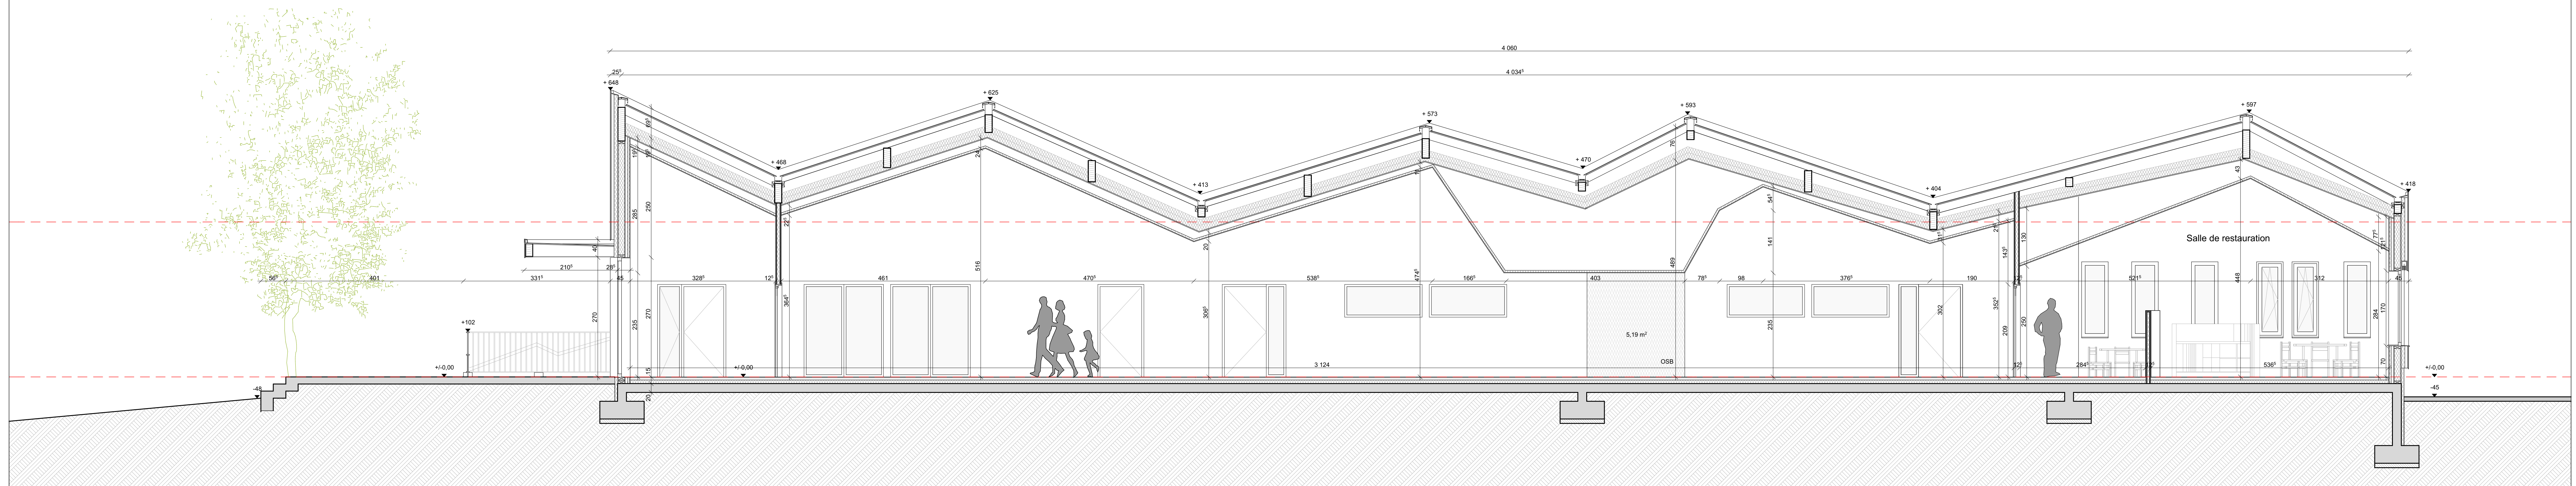

Coupe BB 1/50

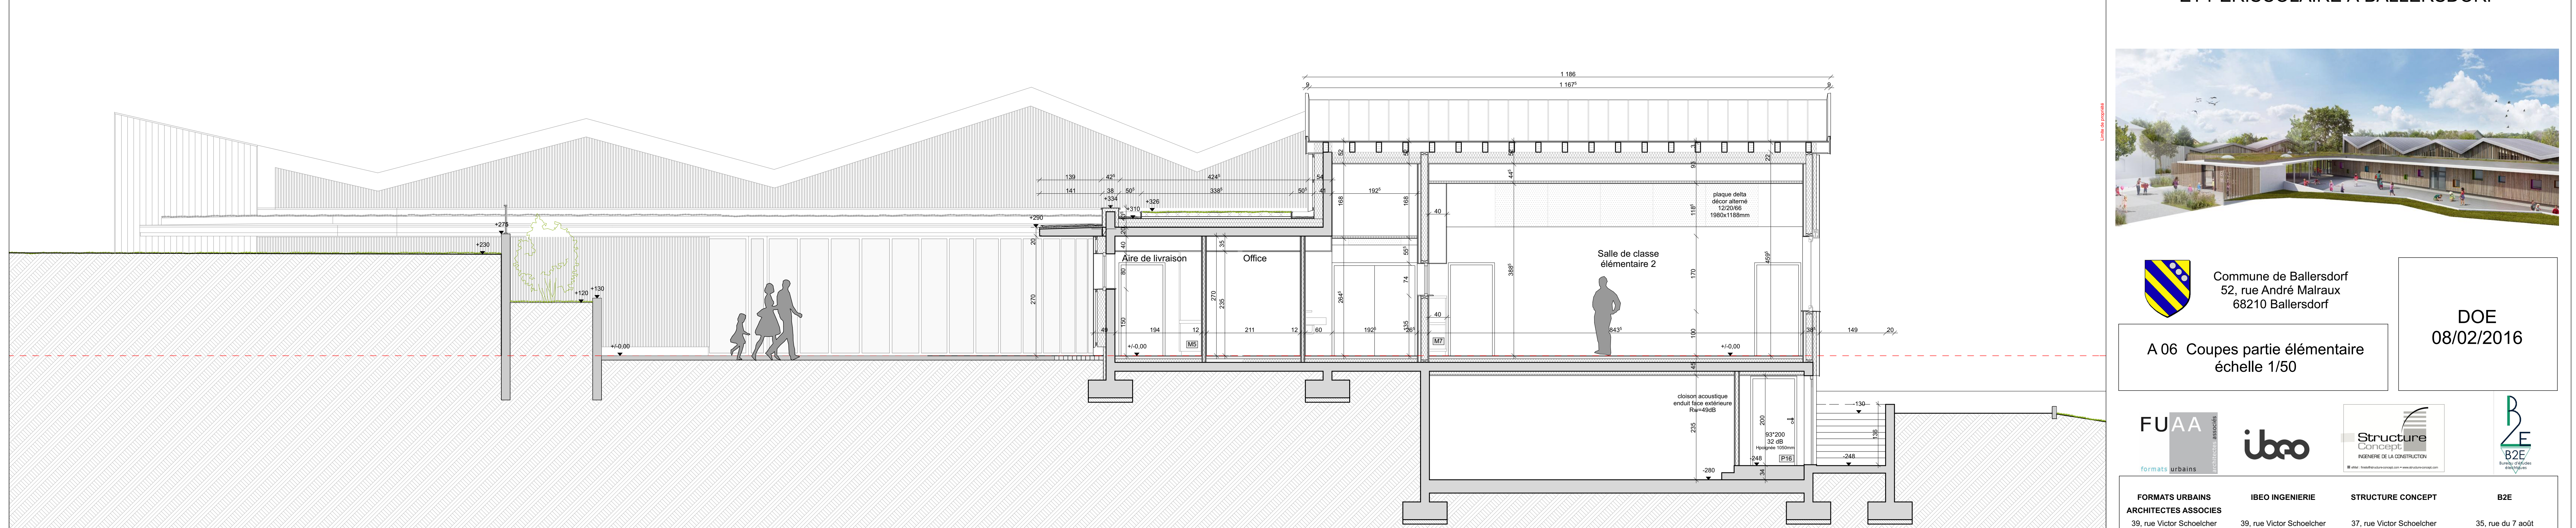

Coupe DD 1/50

CONSTRUCTION D'UN GROUPE SCOLAIRE ET PÉRISCOLAIRE À BALLERSDORF



Commune de Ballersdorf
52, rue André Malraux
68210 Ballersdorf

DOE
08/02/2016

A 06 Coupes partie élémentaire
échelle 1/50



FORMATS URBAINS
ARCHITECTES ASSOCIÉS
39, rue Victor Schoelcher
68200 Mulhouse
Tél. 03 89 33 27 90
Fax. 03 89 33 27 91
contact@formatsurbains.com

IBEO INGENIERIE
39, rue Victor Schoelcher
68200 Mulhouse
Tél. 03 89 33 27 98
Fax. 03 89 33 27 91
contact@ibeo.fr

STRUCTURE CONCEPT
37, rue Victor Schoelcher
68200 Mulhouse
Tél. 03 89 42 35 85
Fax. 03 89 43 16 36
fniels@structureconcept.com

BZE
35, rue du 7 août
68800 Thann
Tél. 03 89 32 93 94
Fax. 03 89 32 93 95
bett2e@wanadoo.fr