



- Poutre BLC GL24h Douglas ou pin traité à coeur
- Poutre Bois Massif (BM)

**ASSEMBLAGES PREAU PAR FERRURES EN AME  
 POTEAUX BETON ENCASTRES EN PIED - ANCRAGE EN TETE PAR  
 PRESCELLEMENT**

	Dossier : 016-017	AXONOMETRIE PREAU		<b>APS</b>
	Date : 30-06-2016	ECOLE PUBLIQUE - LA ROCHE DERRIEN		
	Auteur : G.S	Ech : 1/50	Indice : 0	

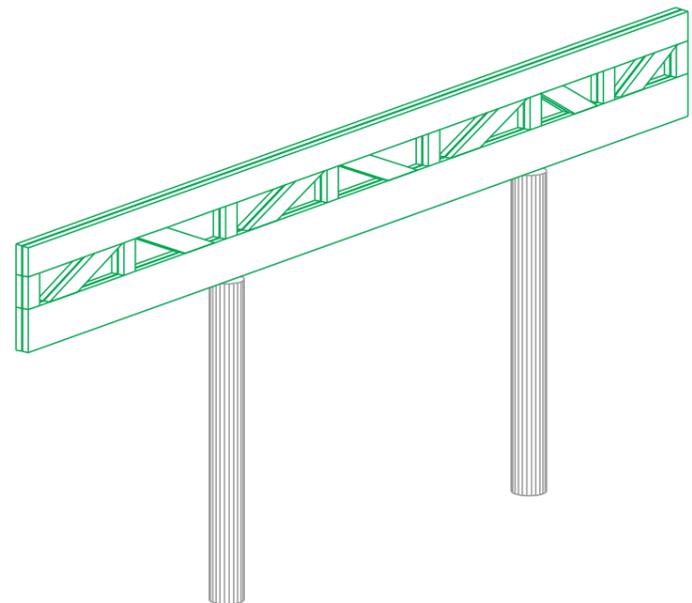

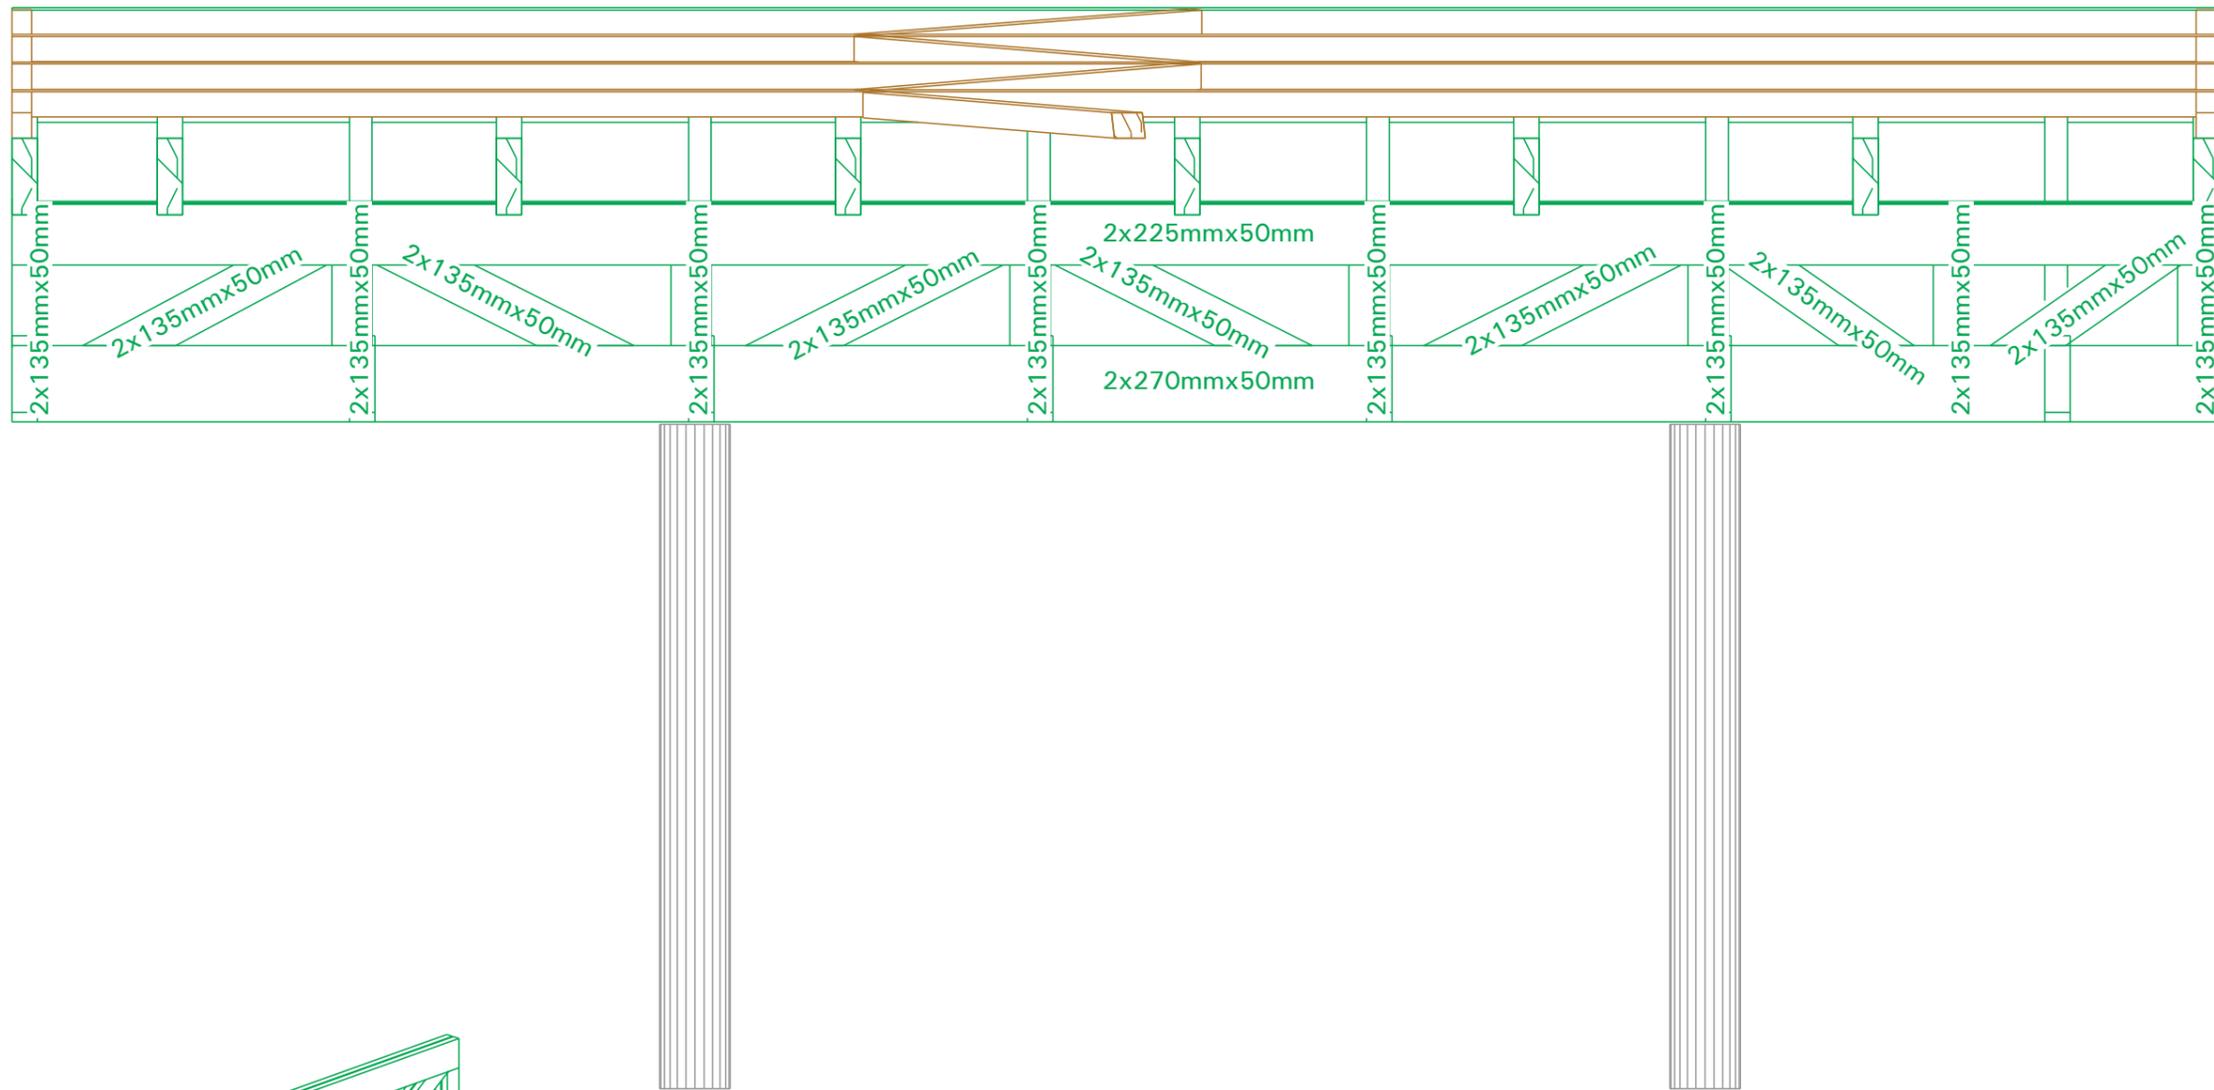

Axonométrie poutre treillis

POUTRE TREILLIS : ASSEMBLAGES PAR PLATS METALLIQUES 6MM ET BROCHES

POTEAUX BETON ENCASTRES EN PIED - ANCRAGE EN TETE PAR PRESCELLEMENT

	Dossier : 016-017	COUPE TRANSVERSALE SUR POUTRE TREILLIS		APS
	Date : 30-06-2016	ECOLE PUBLIQUE - LA ROCHE DERRIEN		
	Auteur : G.S	Ech : 1/25	Indice : 0	