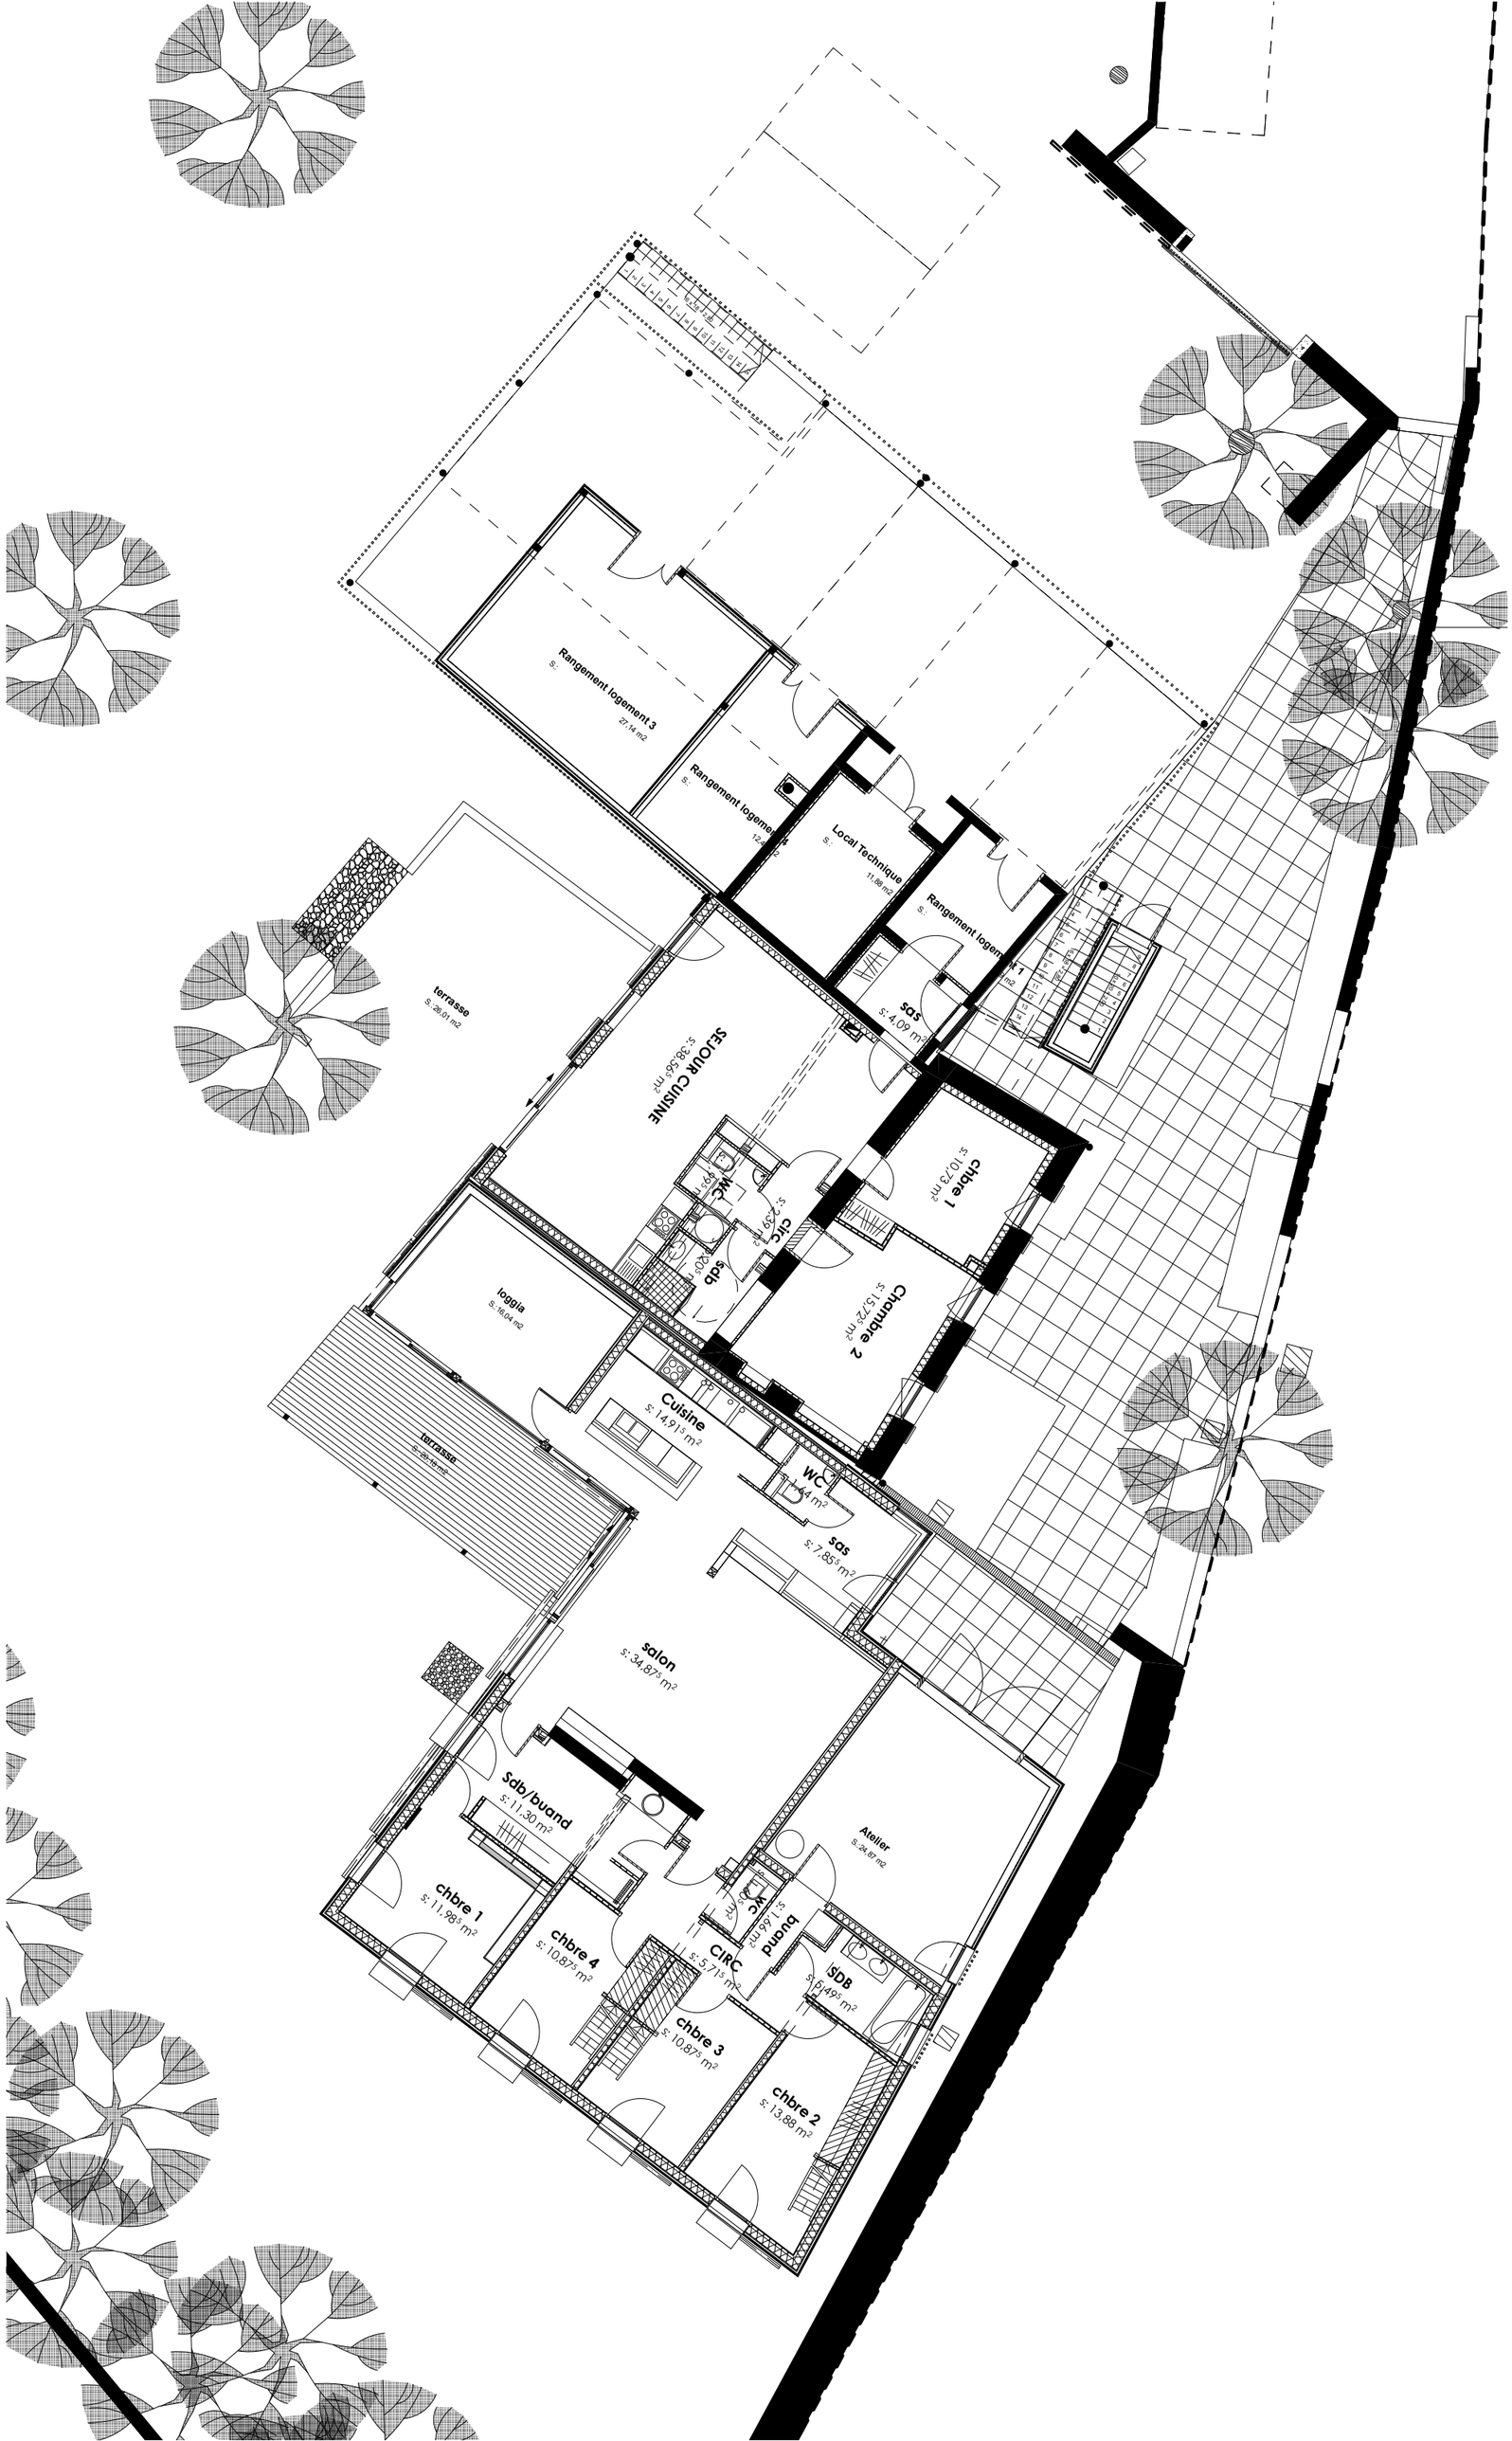

Rangement logement 3
S:
27,14 m2
Rangement logement 4
S:
Local Technique
S:
11,88 m2
Rangement logement 1
S:
sas
S: 4,09 m2
terrasse
S: 26,01 m2
SEJOUR CUISINE
S: 38,56 m2
chbre 1
S: 10,73 m2
WC
circ
sdb
Chambre 2
S: 15,72 m2
loggia
S: 16,04 m2
Cuisine
S: 14,91 m2
terrasse
S: 20,18 m2
WC
sas
S: 7,85 m2
salon
S: 34,87 m2
Sdb/buand
S: 11,30 m2
Atelier
S: 24,87 m2
chbre 1
S: 11,98 m2
chbre 4
S: 10,87 m2
WC
buand
S: 1,66 m2
CIRC
S: 5,71 m2
SDB
S: 5,49 m2
chbre 3
S: 10,87 m2
chbre 2
S: 13,88 m2