


FAÇADE EST

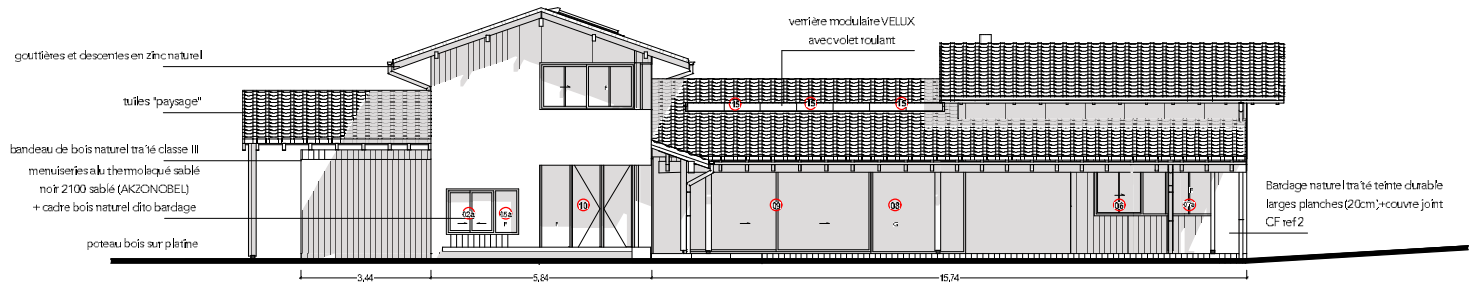

FAÇADE OUEST