


Façade

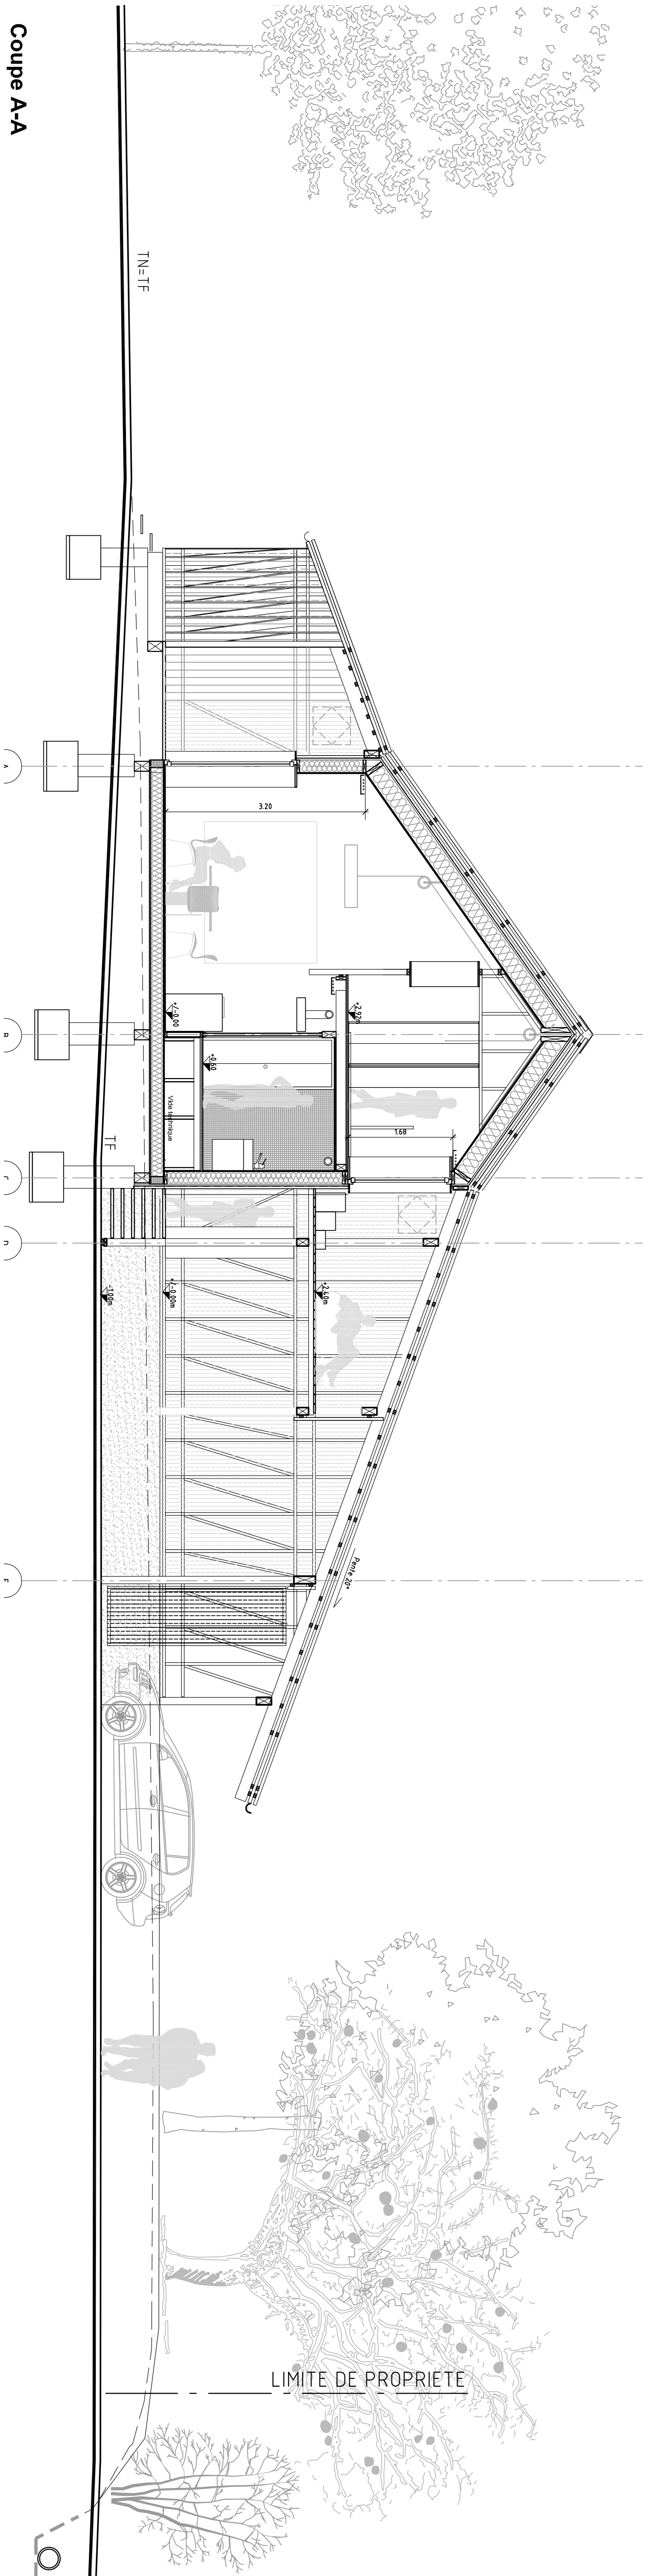

Coupe A-A