



COUPE AA

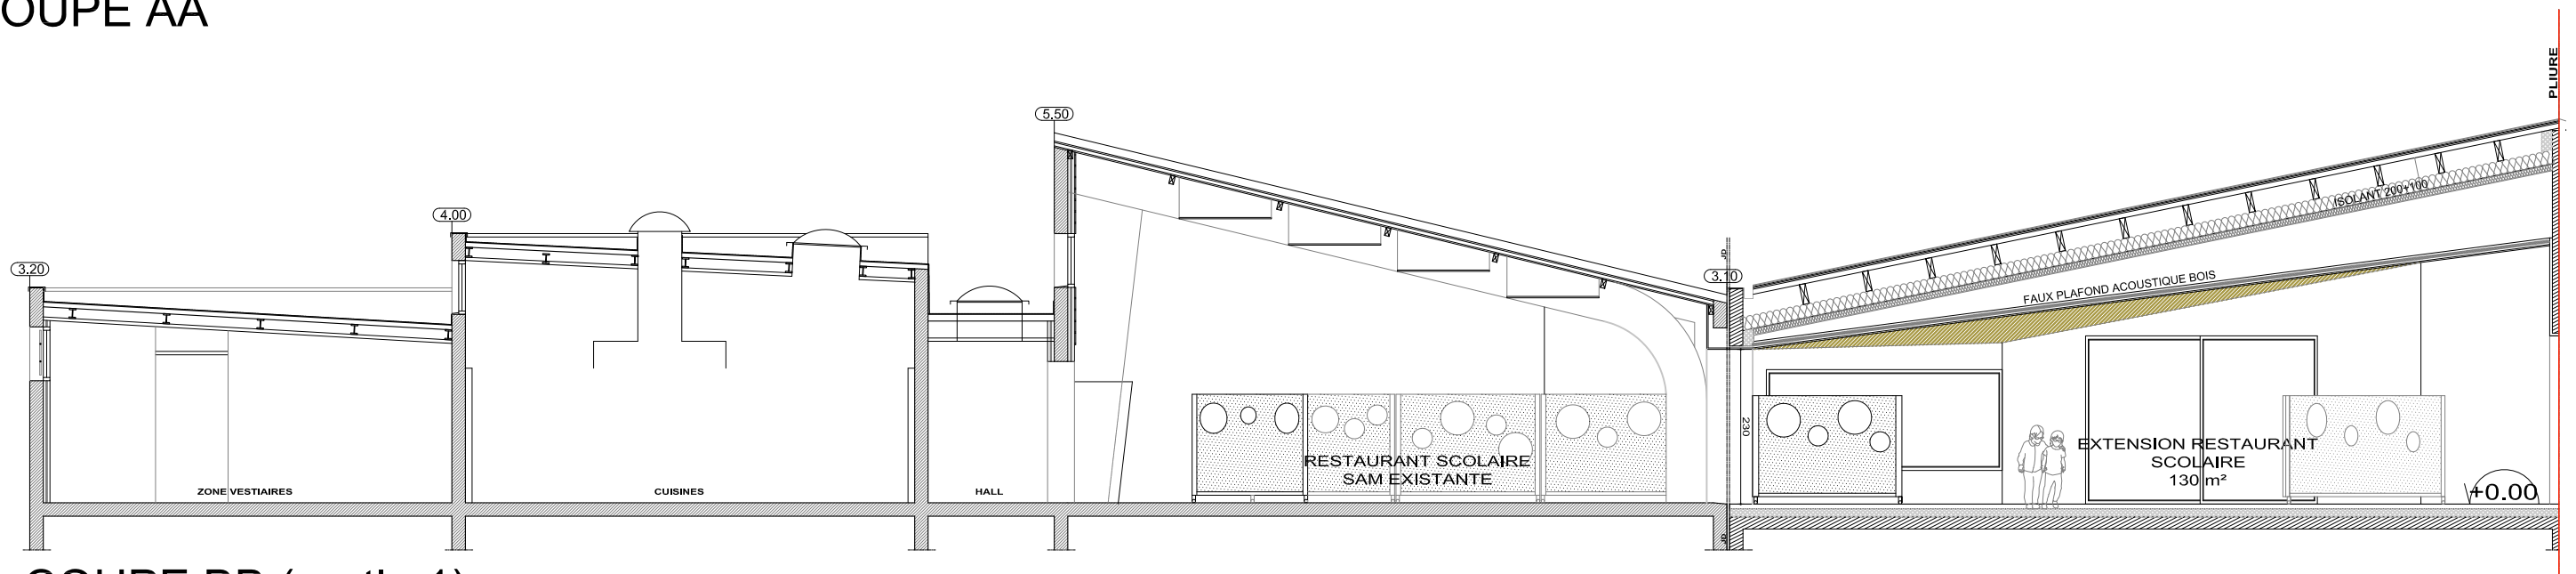

COUPE BB (partie 1)

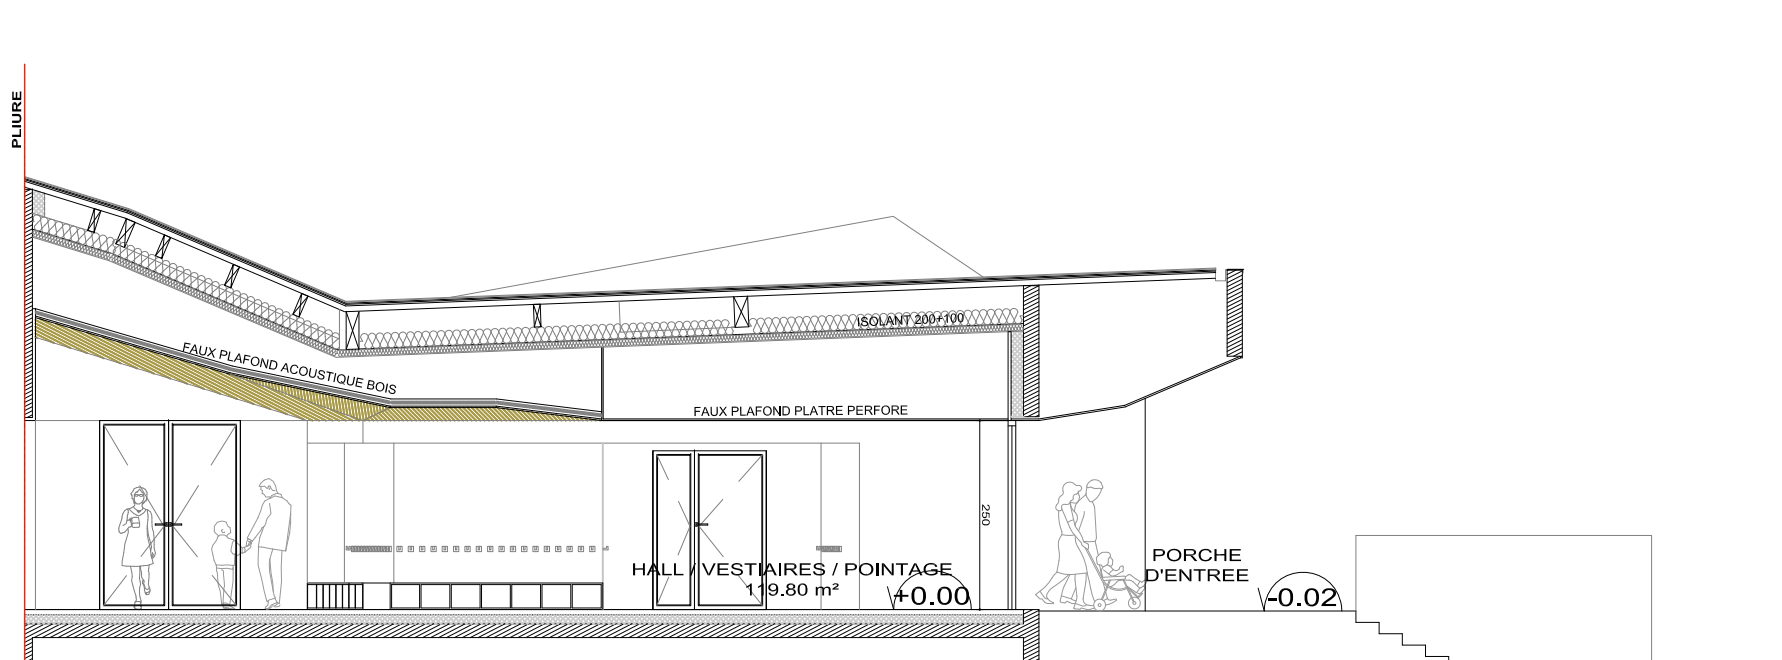

COUPE BB (partie 2)

