


COUPE AA

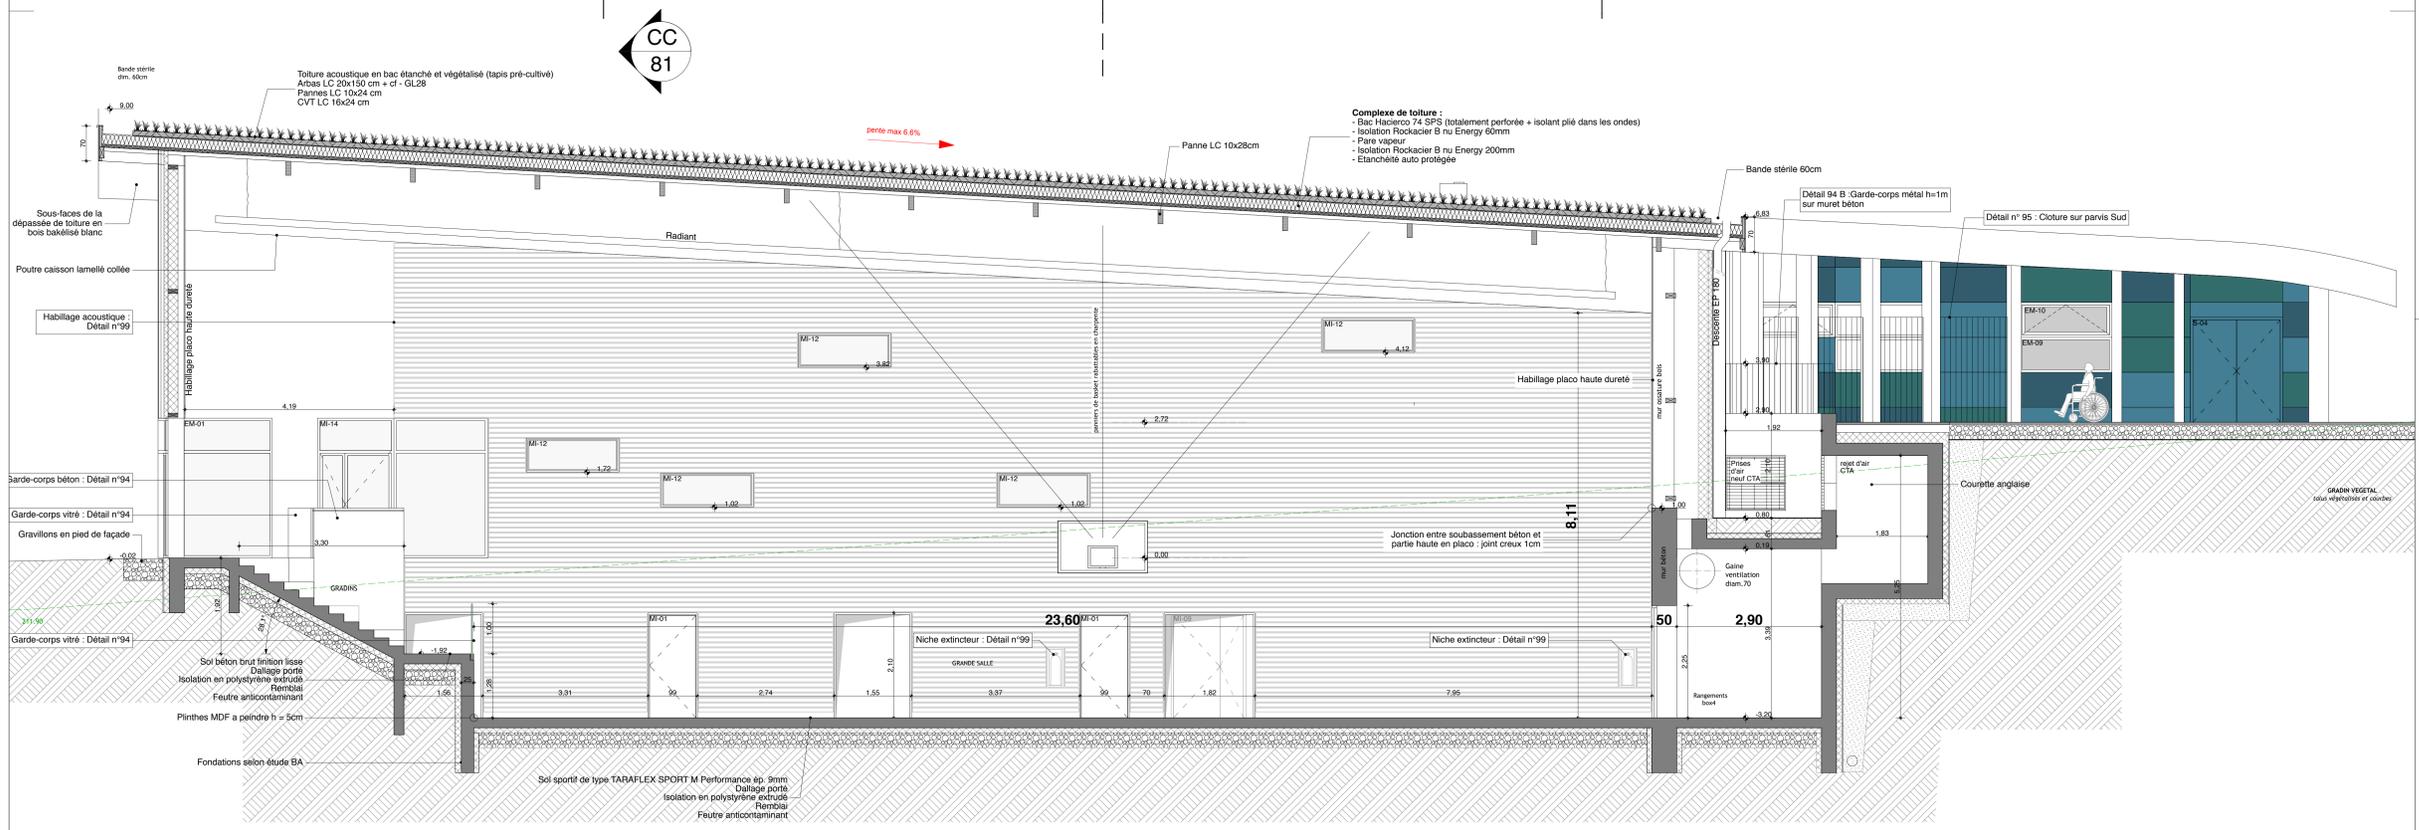

COUPE BB

Niveau zéro projet : **+212.90**

Repérage :

Modifications :  
Le 07/03/2016 : Bâtiment surélevé d'un mètre. Nouveau niveau zéro = 212.90 NGF

Maître d'ouvrage :  
**VILLE DE PUSIGNAN**  
Place Schermata, SP 19  
69891 PUSIGNAN CEDEX  
04 72 93 10 97

Projet :  
**COMPLEXE SPORTIF**  
69330 PUSIGNAN

Architecte mandataire :  
**OLIVIER BONZON ARCHITECTES**  
42 Chemin de Thabor  
26000 VALENCE  
04 75 43 78 15  
contact@olivierbonzon-architectes.com

Architecte associé :  
**ARCHPEL**  
20 rue charrel  
38000 GRENOBLE  
04 76 21 41 49  
contact@agencearchipel.fr

BE Structure, Fluides, Économie & HQE :  
**BETREC I.G.**  
Immeuble le Royalparc  
26958 VALENCE  
04 75 81 73 67  
cyrille.cosotti@betrec.com

Paysagiste :  
**EQUINOXE**  
81 Rue de Bordeaux  
69670 VAUGNERAY  
04 78 16 88 26  
patrick.renaud@equinoxe-paysages.com

Bureau de Contrôle :  
**BTP CONSULTANTS**  
ZAC du Bois des Côtes  
30095 LIMONEST  
04 37 49 64 80  
fabien.chuchat@btp-consultants.fr

BE VHD :  
**SERIA**  
80 route des Gorges du Siéroz BP 90836  
73100 GRESY SUR AIX  
04 78 24 24 78  
cyrille.cosotti@be-seria.fr

BE Acoustique :  
**ECHOLOGOS**  
24 Boulevard de la Chantourne  
38700 LA TRONCHE  
04 76 89 36 63  
grenoble@echologos.fr

CSPS  
**VERITAS**  
16 chemin du Jubin  
69570 DARDILLY  
06 08 87 70 28  
yves.nvoal@fr.bureauveritas.com

Format original : **A0**

Echelle : **1:50**

Date d'édition : **18 MARS 2016**

Titre du dessin : **COUPES AA & BB**

DCE	06	A
phase	n° dessin	indice

NOTE IMPORTANTE : L'entrepreneur est tenu de vérifier les dimensions avant exécution. Toutes erreurs, omissions, contradictions ou manques de concordance doivent être signalés à l'architecte avant exécution. En cas de conflit entre les dimensions indiquées, les dimensions figurant sur les dessins à grande échelle prévaudront sur ceux à une échelle inférieure.