



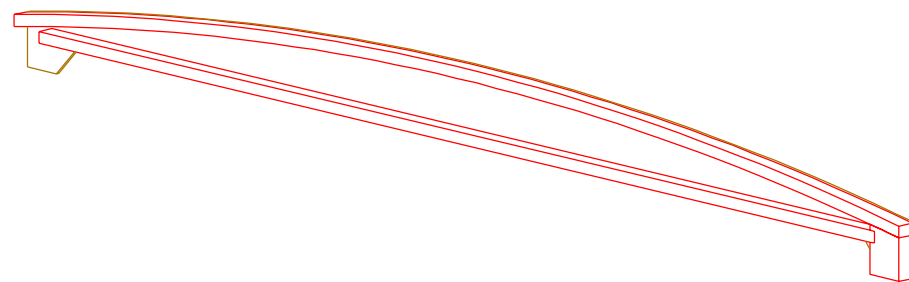
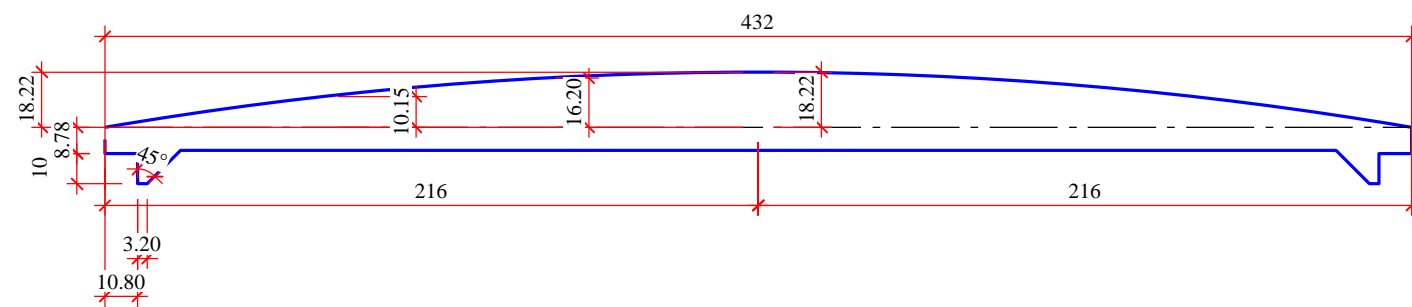
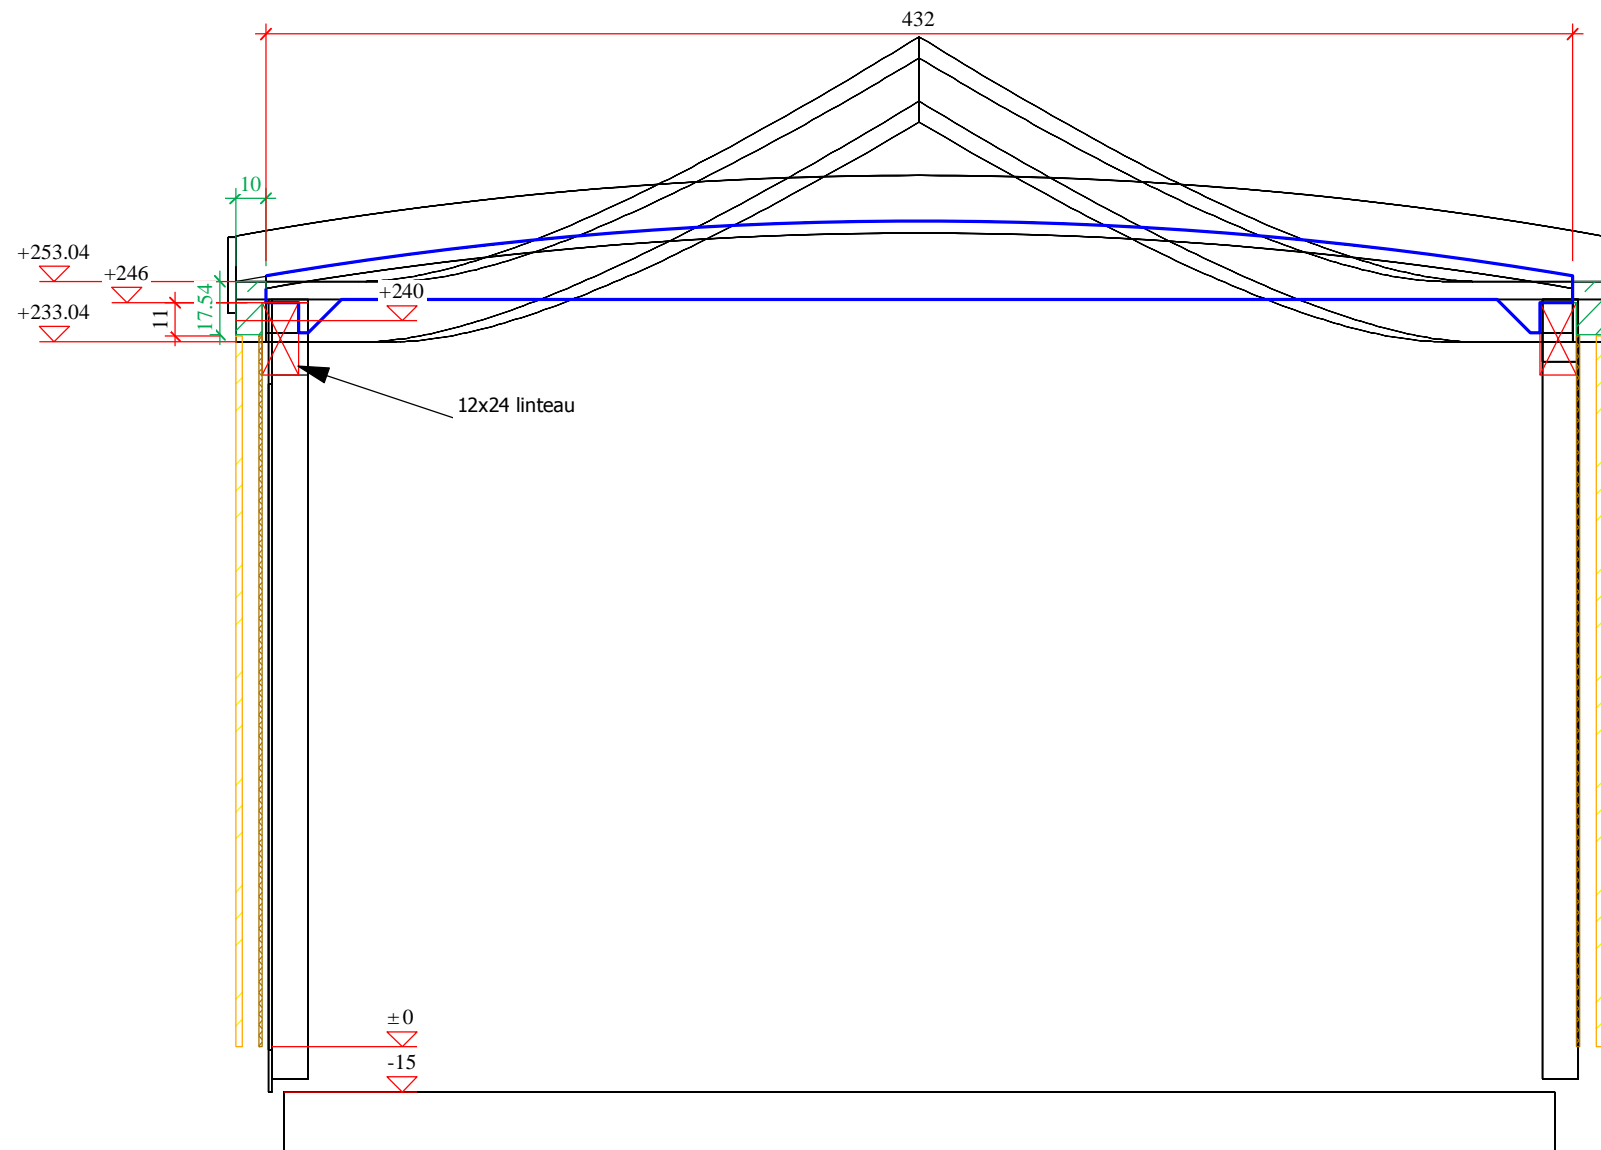



CASQUETTE Ech. 1/50

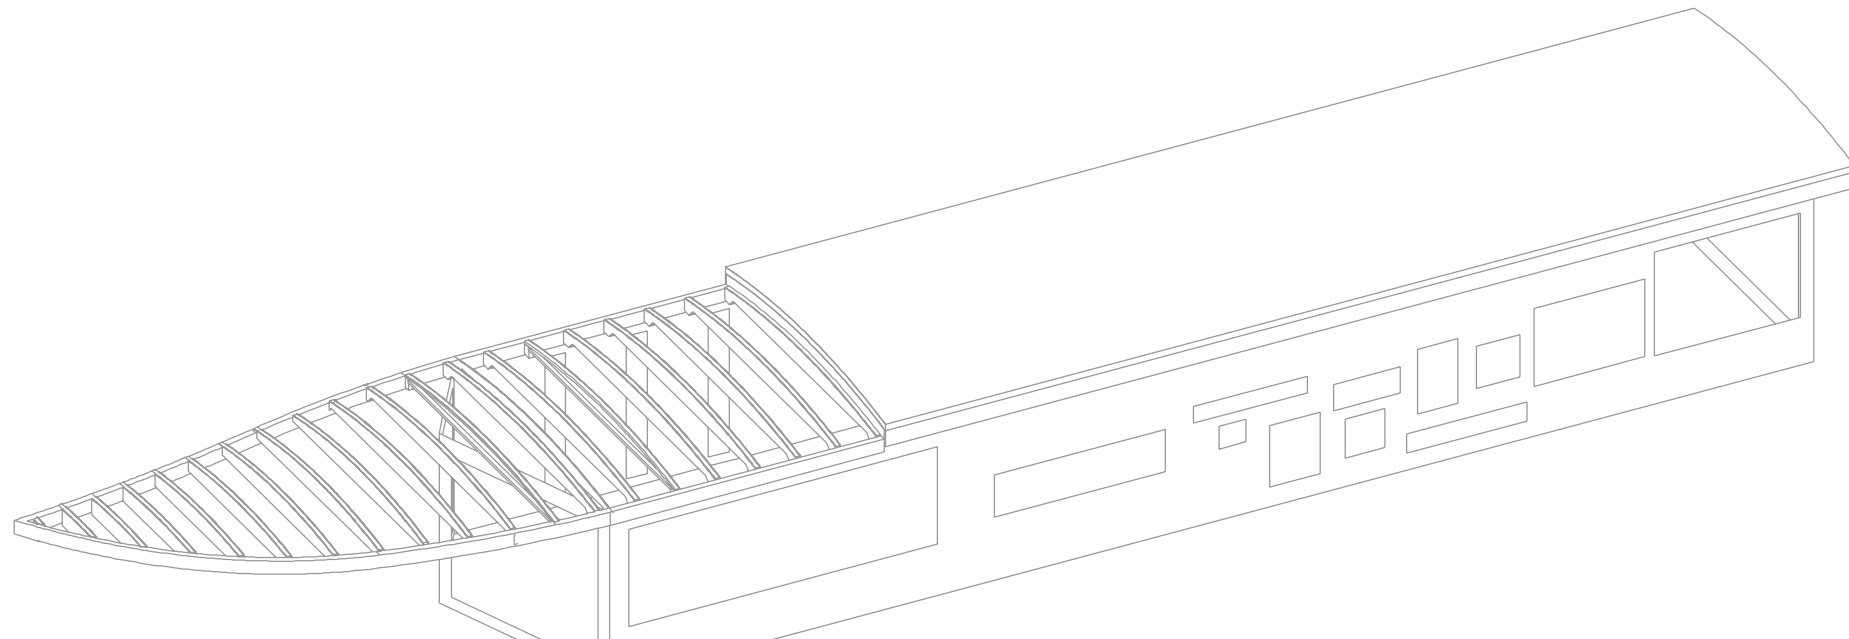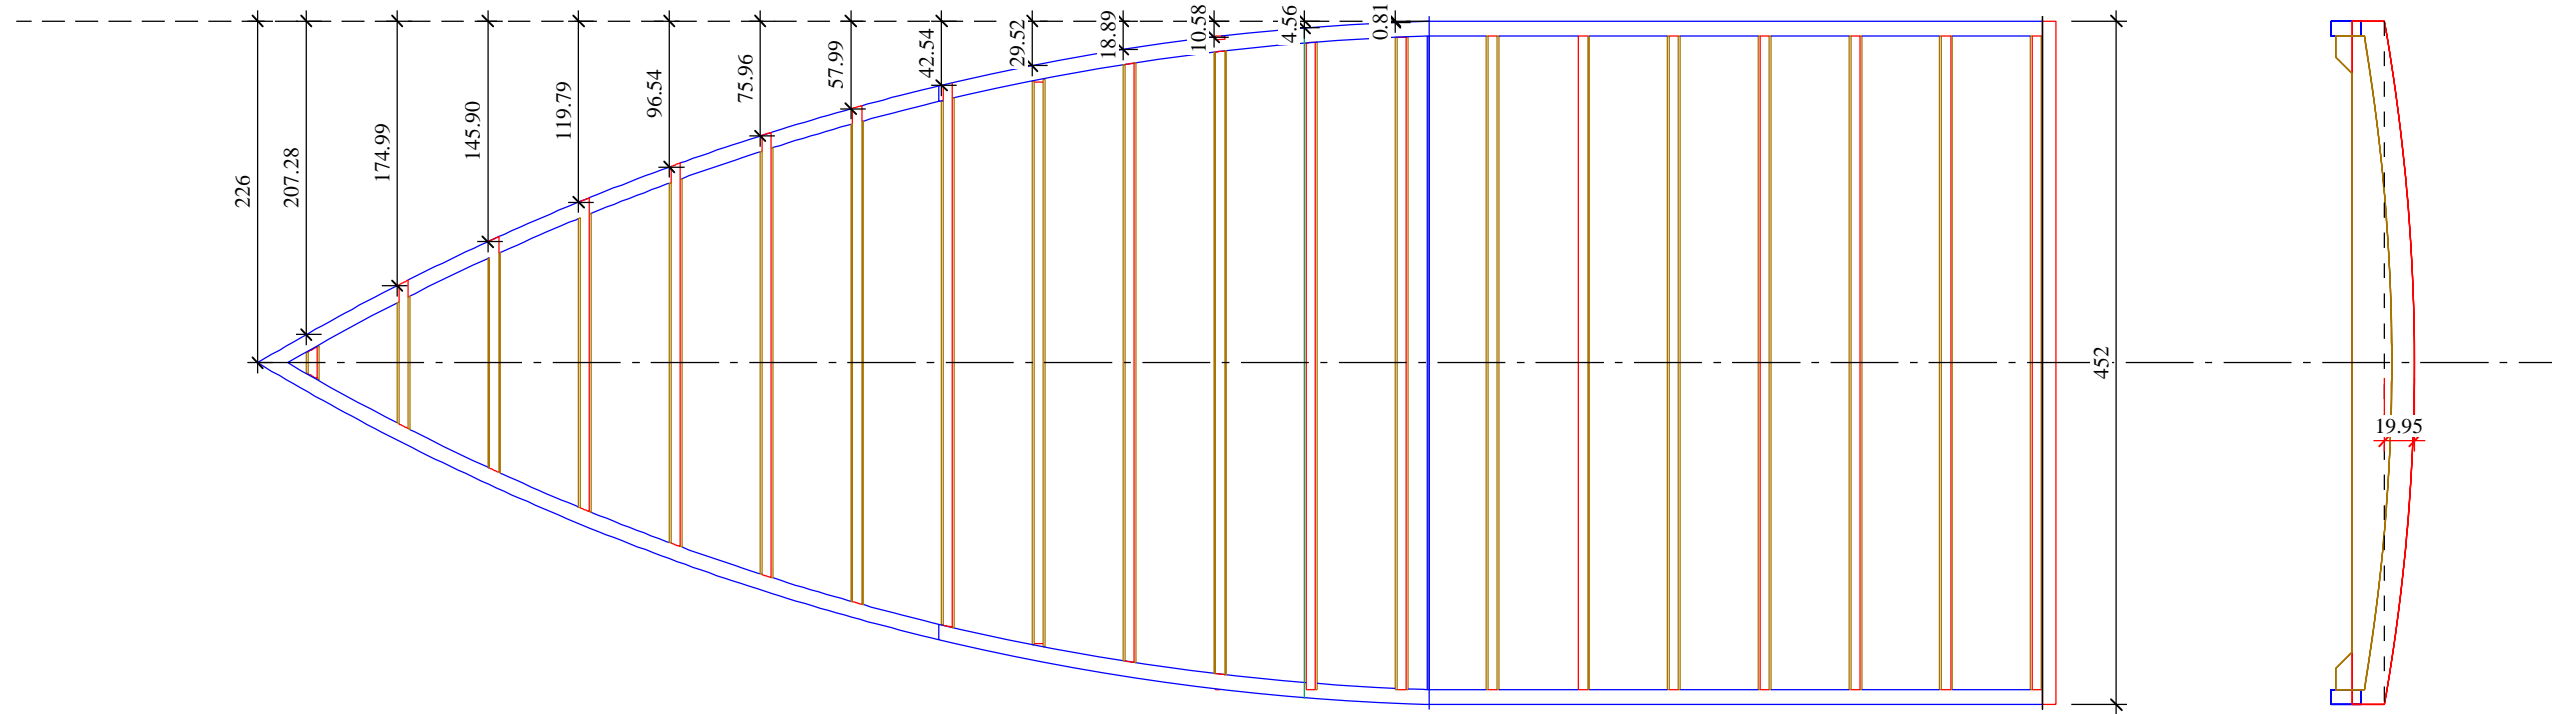



Projet: -construction de bureaux sur une barge		Date de création: 23.11.2018
Maitre d'ouvrage: -IKADA		Date de modification:
Nom du fichier 2d: IOKADA.2d		
Chef de projet: -C.Morisson		
	Adresse Tél Fax	Projet N° : -
		Cadre N° : 7


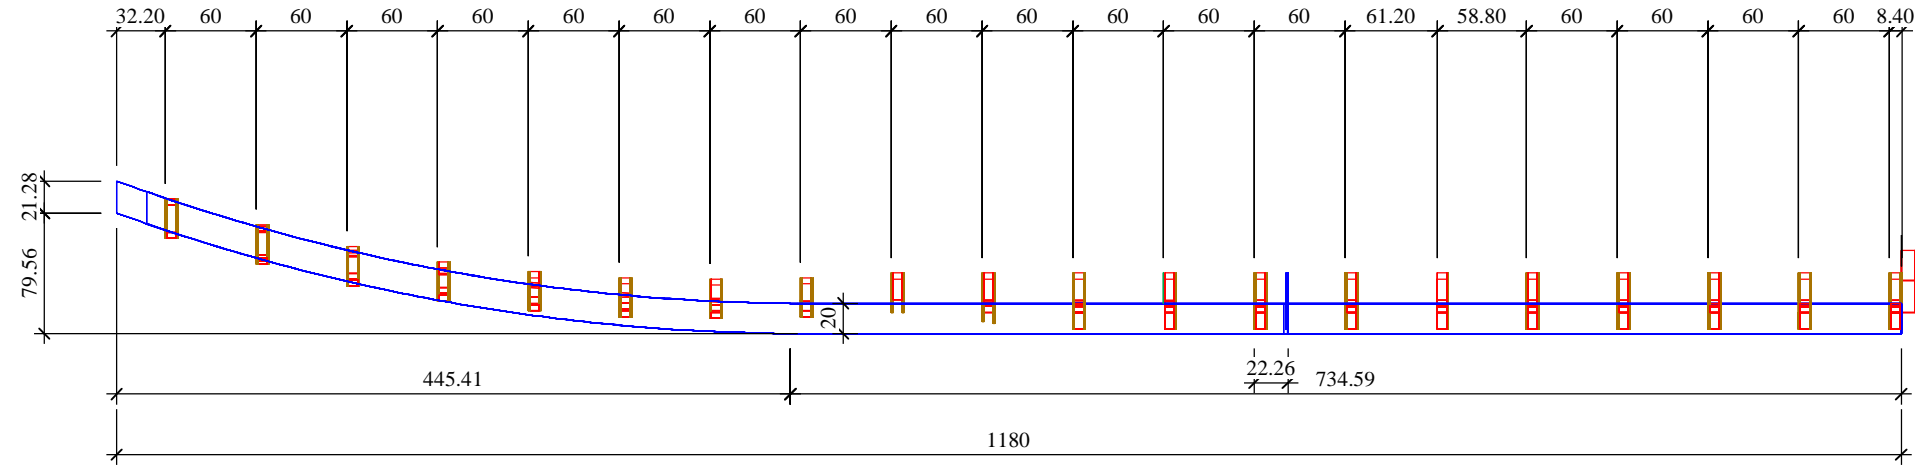


Projet: -construction de bureaux sur une barge		Date de création: 15.12.2018
Maitre d'ouvrage: -IKADA		Date de modification:
Nom du fichier 2d: IOKADA.2d		
Chef de projet: -C.Morisson		
	Adresse Tél Fax	Projet N° : - Cadre N° : 12


VUE EN PLAN DE LA BARGE Ech.1/75

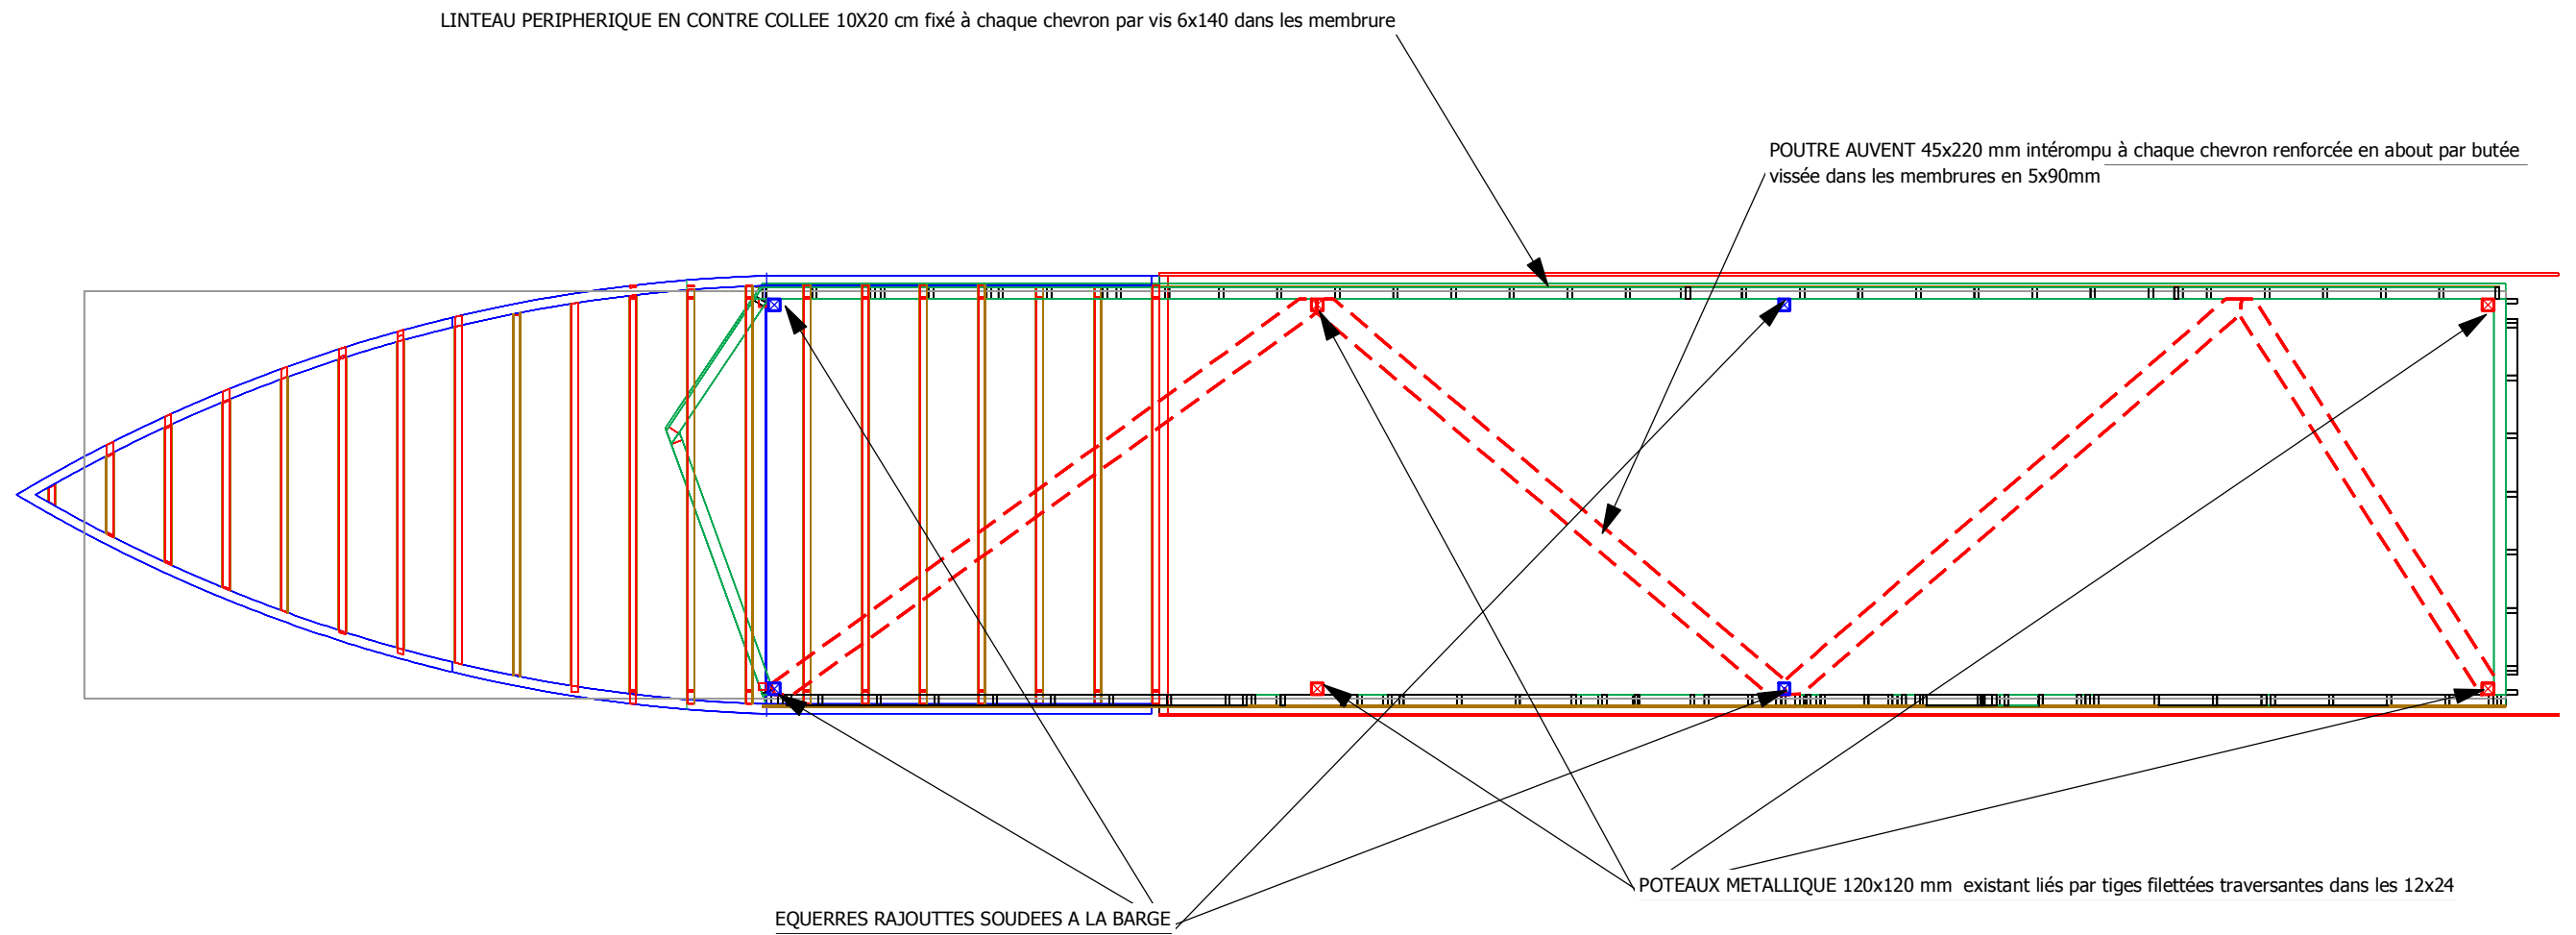


Projet: -construction de bureaux sur une barge		Date de création: 05.02.2019
Maitre d'ouvrage: -IKADA	Date de modification:	
Nom du fichier 2d: IKADA.2d		
Chef de projet: -C.Morisson		
	Adresse Tél Fax <small>www.cadwork.com</small>	Projet N° : -
		Cadre N° : 13

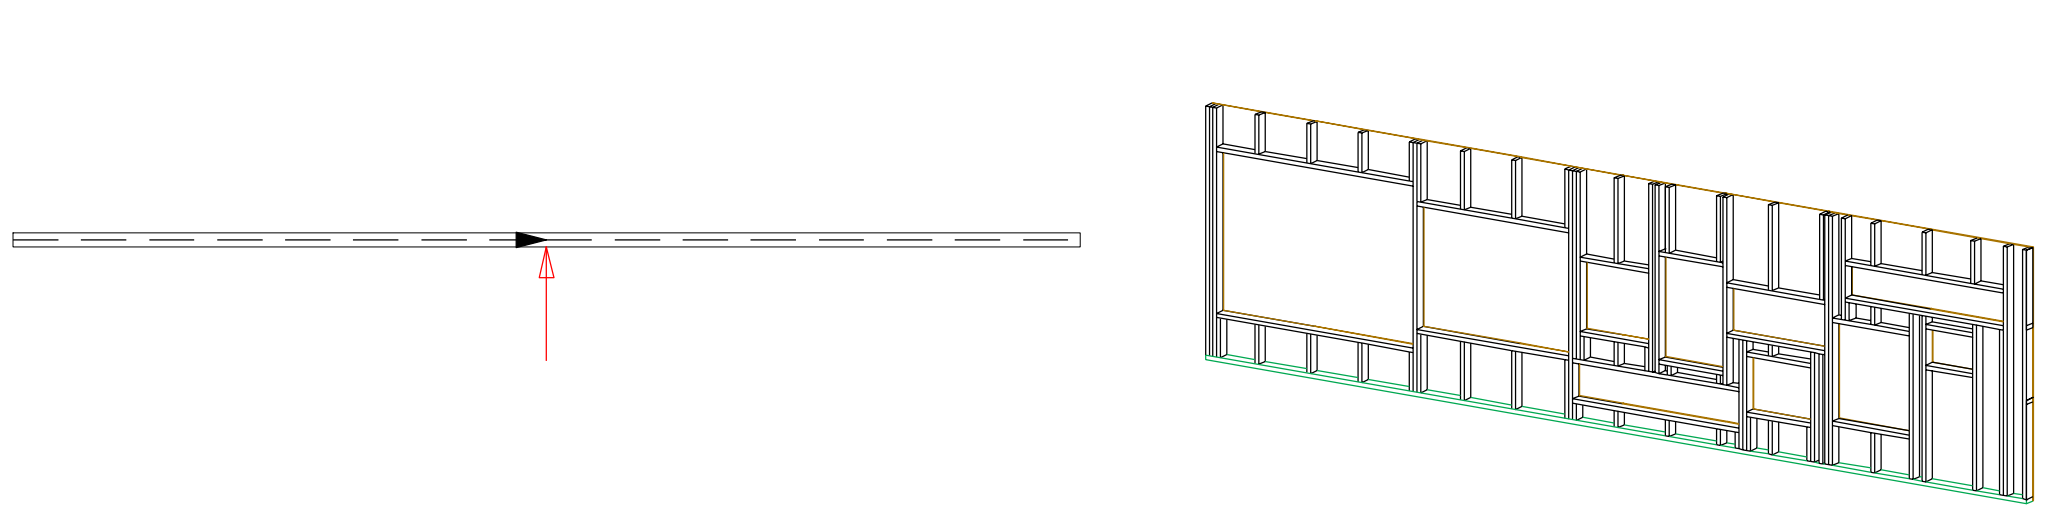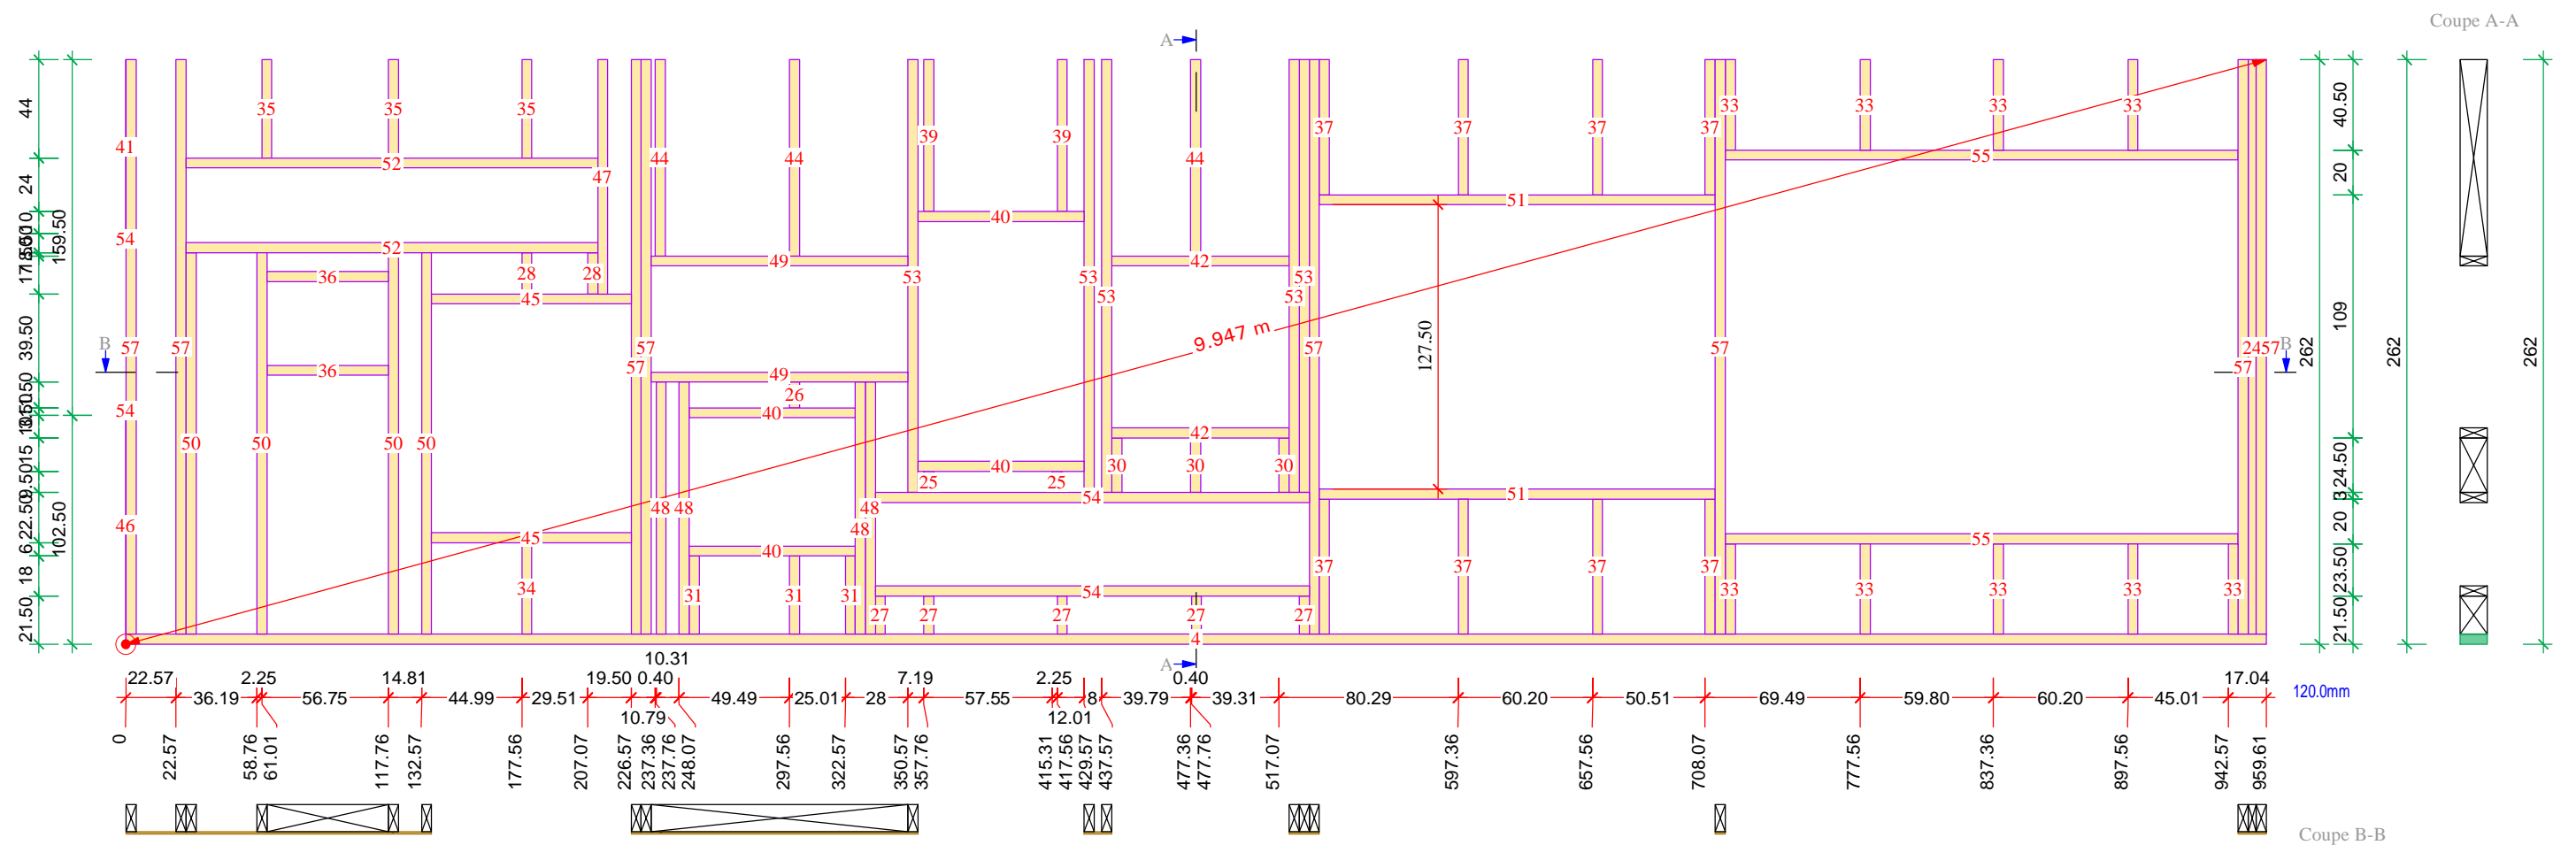

Poids: 397.399 kg

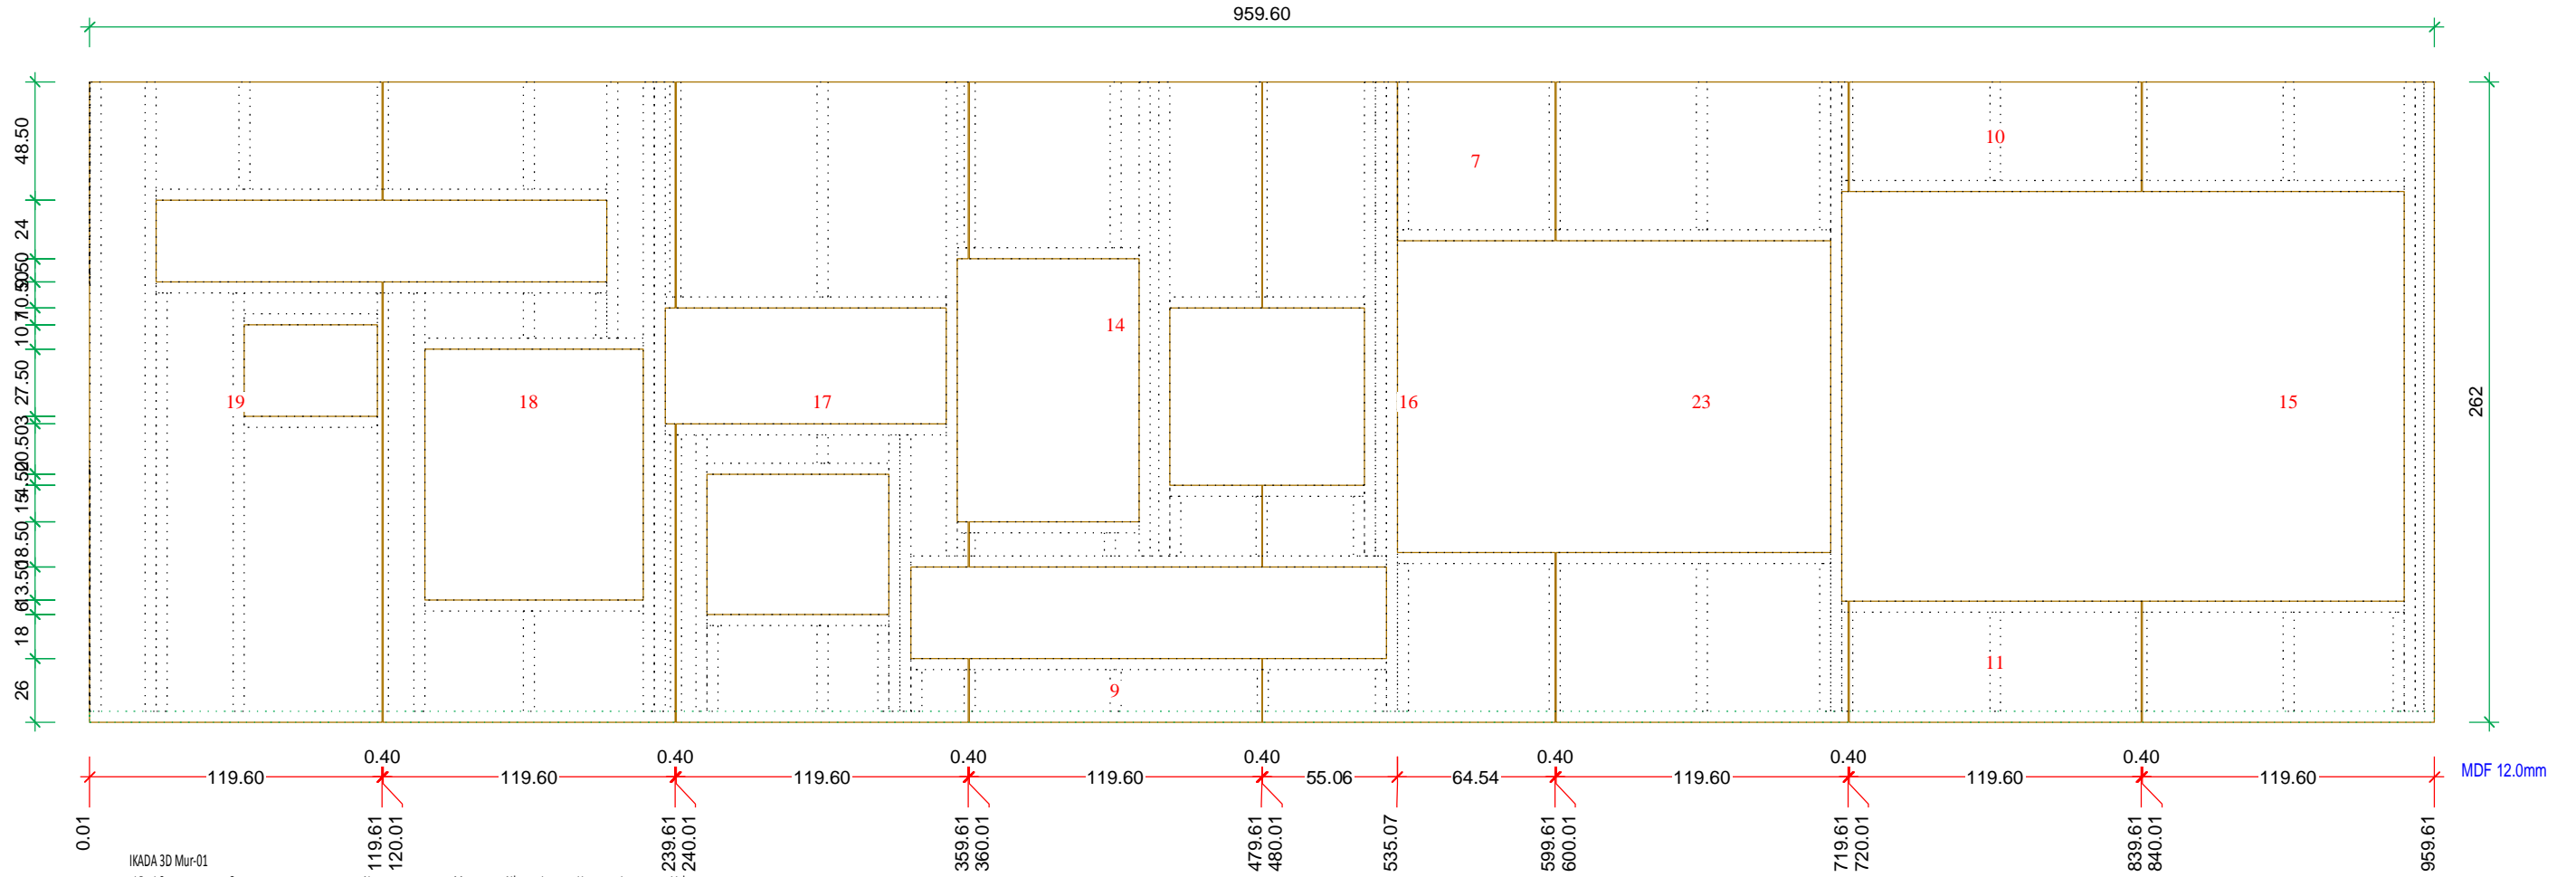

LP	LC	Groupe	Nom	Mat.	Nbre	Larg.	Haut.	Long.	Vol.
4	0	Ossature	Lisse de pose	Chêne	1	45	120	9.596	0.052
7	0	Ossature	OSB	MDF	1	645	12	0.650	0.005
9	0	Ossature	OSB	MDF	1	1196	12	0.260	0.004
10	0	Ossature	OSB	MDF	1	1196	12	0.450	0.006
11	0	Ossature	OSB	MDF	1	1196	12	0.495	0.007
14	0	Ossature	OSB	MDF	1	1196	12	1.985	0.016
15	0	Ossature	OSB	MDF	1	1196	12	2.620	0.016
16	0	Ossature	OSB	MDF	1	1196	12	2.620	0.017
17	0	Ossature	OSB	MDF	1	1196	12	2.620	0.025
18	0	Ossature	OSB	MDF	1	1196	12	2.620	0.023
19	0	Ossature	OSB	MDF	1	1196	12	2.620	0.031
23	0	Ossature	OSB	MDF	1	1196	12	2.620	0.020
24	0	Ossature	Montant	Sapin	1	35	120	2.575	0.011
25	0	Ossature	Montant	Sapin	2	45	120	0.095	0.001
26	0	Ossature	Montant	Sapin	1	45	120	0.115	0.001
27	0	Ossature	Montant	Sapin	5	45	120	0.170	0.005
28	0	Ossature	Montant	Sapin	2	45	120	0.185	0.002
30	0	Ossature	Montant	Sapin	3	45	120	0.245	0.004
31	0	Ossature	Montant	Sapin	3	45	120	0.350	0.006
33	0	Ossature	Montant	Sapin	9	45	120	0.405	0.020
34	0	Ossature	Montant	Sapin	1	45	120	0.410	0.002
35	0	Ossature	Montant	Sapin	3	45	120	0.440	0.007
36	0	Ossature	Lisse	Sapin	2	45	120	0.545	0.006
37	0	Ossature	Montant	Sapin	8	45	120	0.605	0.026
39	0	Ossature	Montant	Sapin	2	45	120	0.680	0.007
40	0	Ossature	Lisse	Sapin	4	45	120	0.745	0.016
41	0	Ossature	Montant	Sapin	1	1	120	0.780	0.000
42	0	Ossature	Lisse	Sapin	2	45	120	0.795	0.009
44	0	Ossature	Montant	Sapin	3	45	120	0.880	0.014
45	0	Ossature	Lisse	Sapin	2	45	120	0.895	0.010
46	0	Ossature	Montant	Sapin	1	1	120	0.980	0.000
47	0	Ossature	Montant	Sapin	1	45	120	1.050	0.006
48	0	Ossature	Montant	Sapin	4	45	120	1.130	0.024
49	0	Ossature	Lisse	Sapin	2	45	120	1.150	0.012
50	0	Ossature	Montant	Sapin	4	45	120	1.710	0.037
51	0	Ossature	Lisse	Sapin	2	45	120	1.775	0.019
52	0	Ossature	Lisse	Sapin	2	45	120	1.845	0.020
53	0	Ossature	Montant	Sapin	5	45	120	1.940	0.052
54	0	Ossature	Lisse	Sapin	4	45	120	2.001	0.021
55	0	Ossature	Lisse	Sapin	2	45	120	2.300	0.025
57	0	Ossature	Montant	Sapin	8	45	120	2.575	0.111
					101				0.696


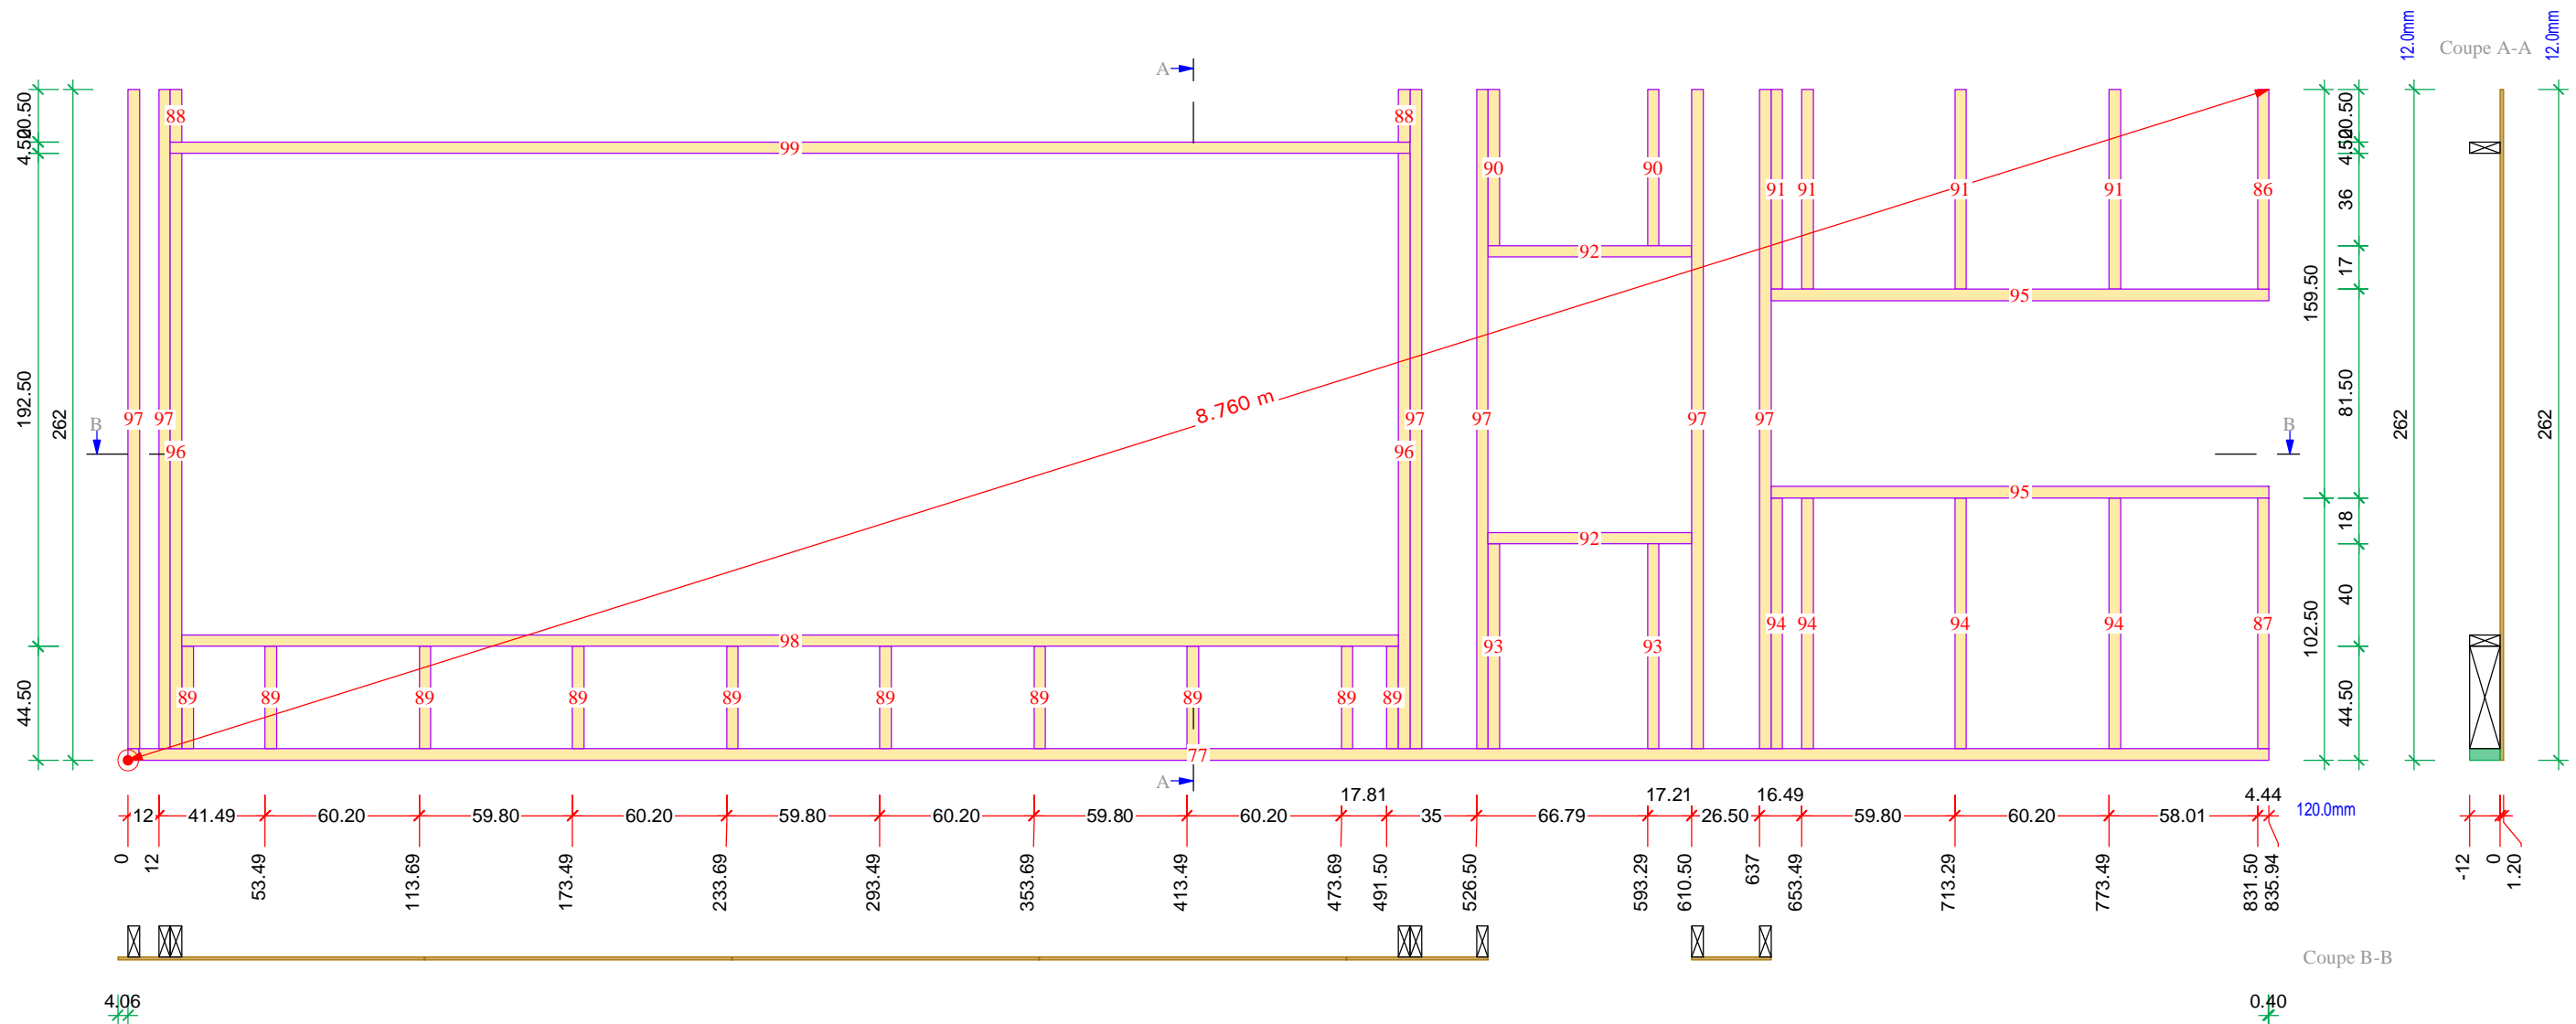


4.06


0.40


LP	LC	Groupe	Nom	Mat.	Nbre	Larg.	Haut.	Long.	Vol.
77	0	Ossature	Lisse de pose	Chêne	1	45	120	8.359	0.045
79	0	Ossature	OSB	MDF	1	146	12	0.655	0.001
80	0	Ossature	OSB	MDF	1	645	12	0.655	0.005
81	0	Ossature	OSB	MDF	1	1196	12	0.825	0.012
82	0	Ossature	OSB	MDF	1	1196	12	1.070	0.015
83	0	Ossature	OSB	MDF	1	1196	12	2.620	0.028
84	0	Ossature	OSB	MDF	1	1196	12	2.620	0.024
85	0	Ossature	OSB	MDF	4	1196	12	2.620	0.150
86	0	Ossature	Montant	Sapin	1	44	120	0.780	0.004
87	0	Ossature	Montant	Sapin	1	44	120	0.980	0.005
88	0	Ossature	Montant	Sapin	2	45	120	0.205	0.002
89	0	Ossature	Montant	Sapin	10	45	120	0.400	0.022
90	0	Ossature	Montant	Sapin	2	45	120	0.610	0.007
91	0	Ossature	Montant	Sapin	4	45	120	0.780	0.017
92	0	Ossature	Lisse	Sapin	2	45	120	0.795	0.009
93	0	Ossature	Montant	Sapin	2	45	120	0.800	0.009
94	0	Ossature	Montant	Sapin	4	45	120	0.980	0.021
95	0	Ossature	Lisse	Sapin	2	45	120	1.944	0.021
96	0	Ossature	Montant	Sapin	2	45	120	2.325	0.025
97	0	Ossature	Montant	Sapin	6	45	120	2.575	0.083
98	0	Ossature	Lisse	Sapin	1	4750	12	4.750	0.026
99	0	Ossature	Lisse	Sapin	1	840	12	0.840	0.006

Poids: 129.509 kg

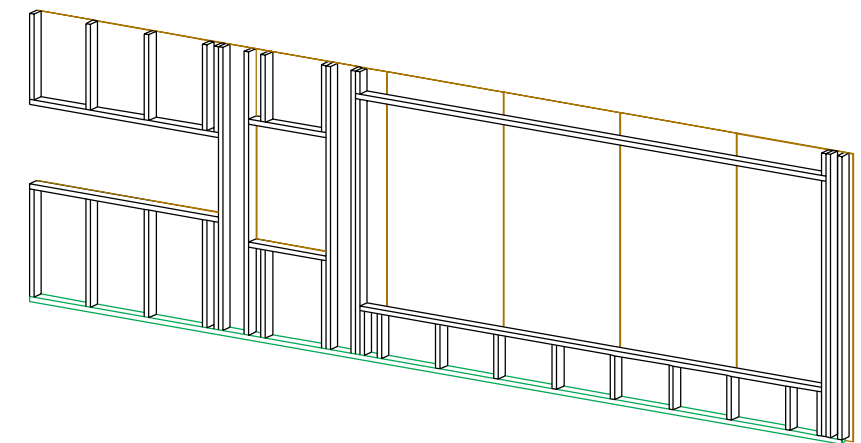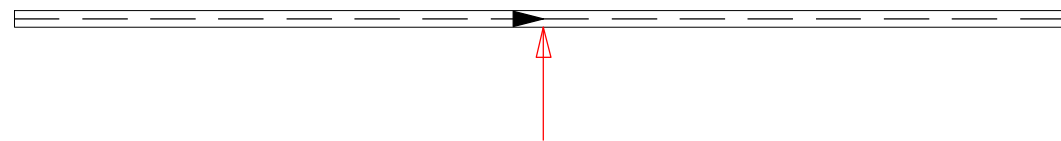



Echelle: 1:25 N° de la paroi: Mur-00

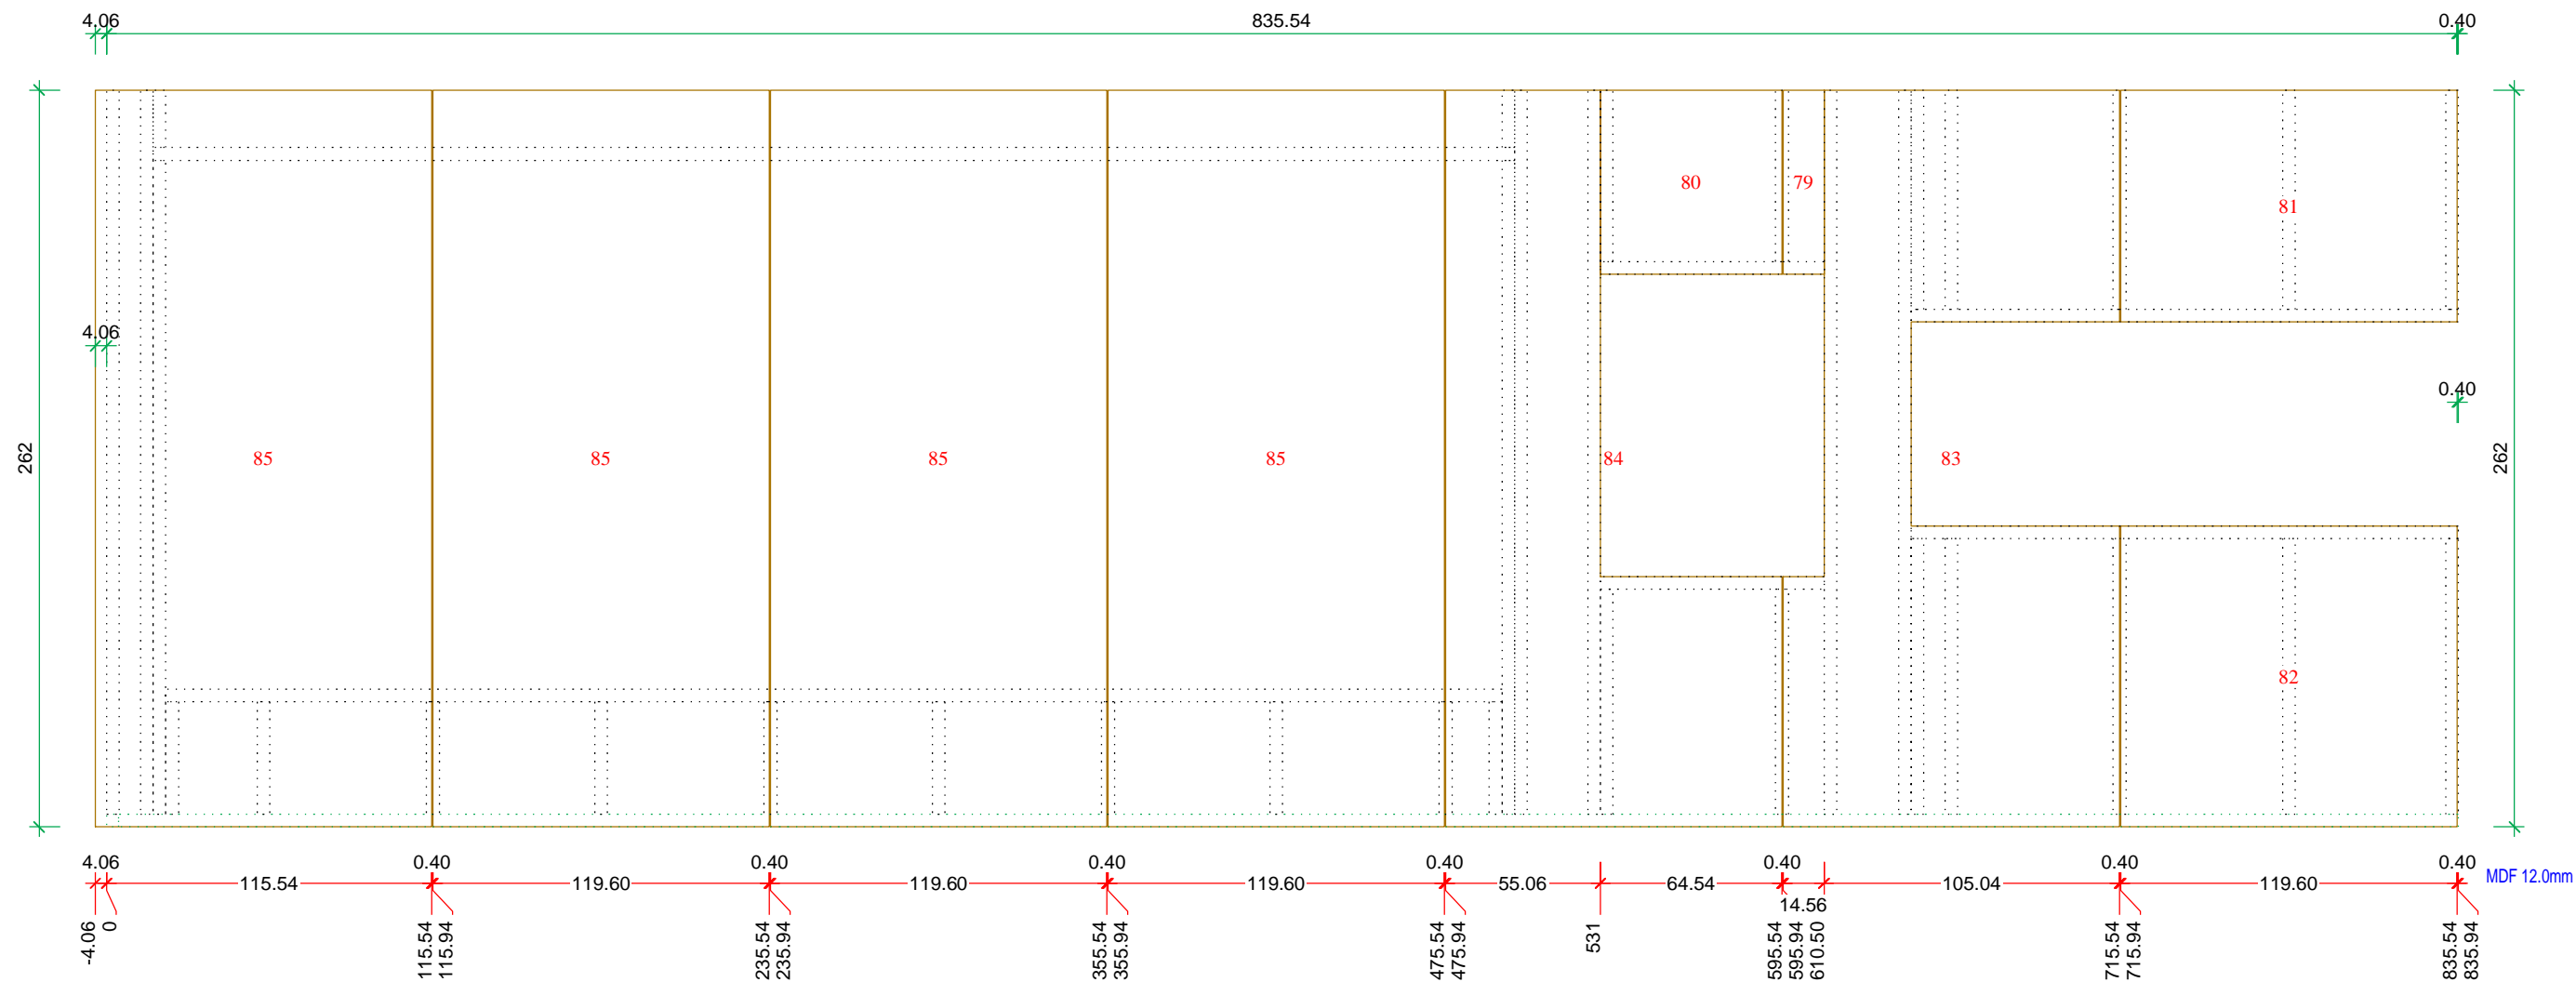


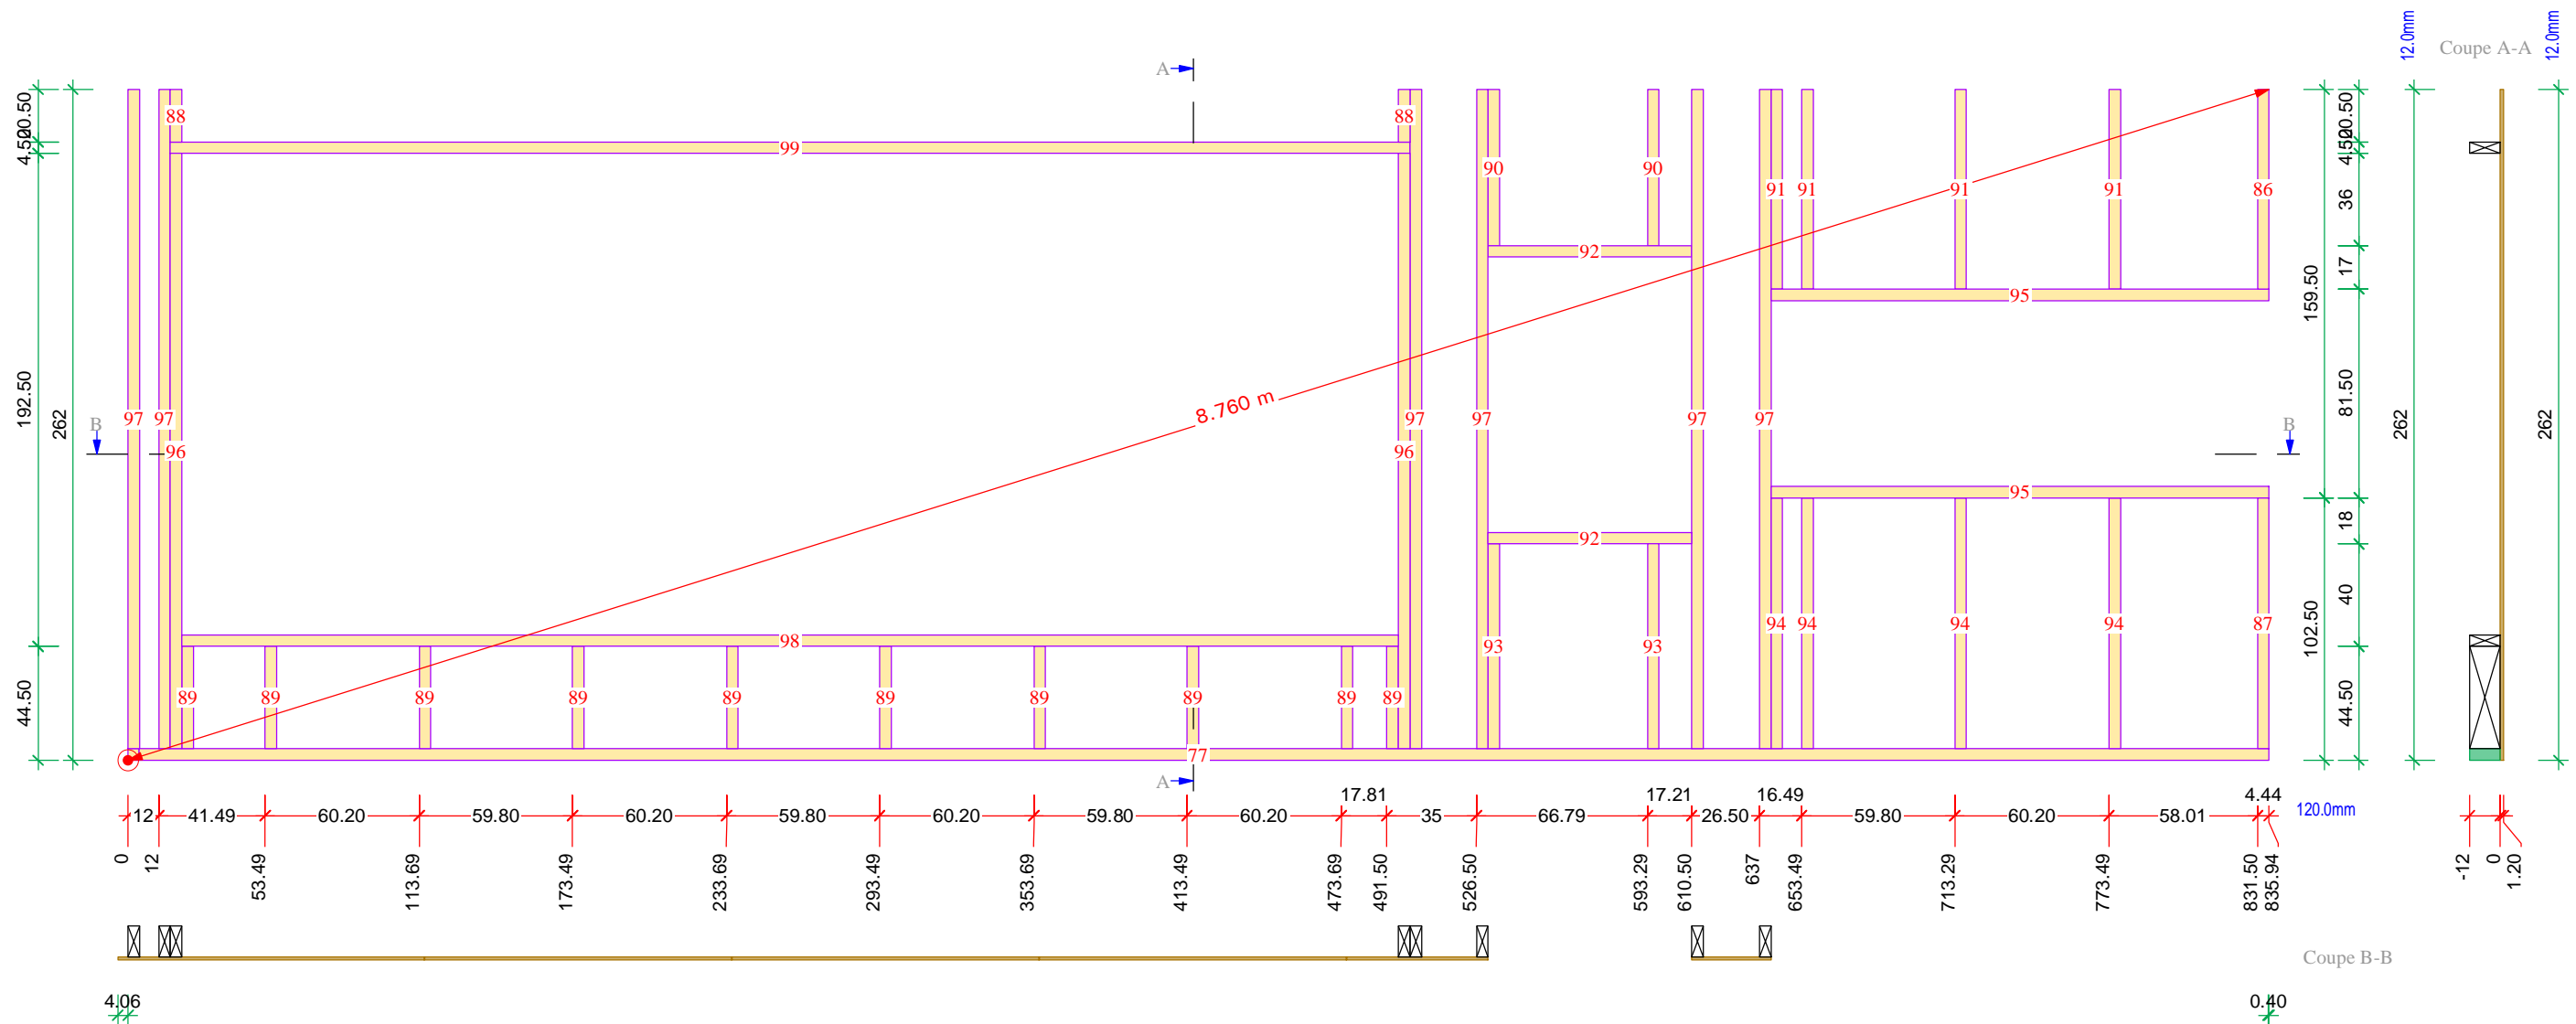



LP	LC	Groupe	Nom	Mat.	Nbre	Larg.	Haut.	Long.	Vol.
77	0	Ossature	Lisse de pose	Chêne	1	45	120	8.359	0.045
79	0	Ossature	OSB	MDF	1	146	12	0.655	0.001
80	0	Ossature	OSB	MDF	1	645	12	0.655	0.005
81	0	Ossature	OSB	MDF	1	1196	12	0.825	0.012
82	0	Ossature	OSB	MDF	1	1196	12	1.070	0.015
83	0	Ossature	OSB	MDF	1	1196	12	2.620	0.028
84	0	Ossature	OSB	MDF	1	1196	12	2.620	0.024
85	0	Ossature	OSB	MDF	4	1196	12	2.620	0.150
86	0	Ossature	Montant	Sapin	1	44	120	0.780	0.004
87	0	Ossature	Montant	Sapin	1	44	120	0.980	0.005
88	0	Ossature	Montant	Sapin	2	45	120	0.205	0.002
89	0	Ossature	Montant	Sapin	10	45	120	0.400	0.022
90	0	Ossature	Montant	Sapin	2	45	120	0.610	0.007
91	0	Ossature	Montant	Sapin	4	45	120	0.780	0.017
92	0	Ossature	Lisse	Sapin	2	45	120	0.795	0.009
93	0	Ossature	Montant	Sapin	2	45	120	0.800	0.009
94	0	Ossature	Montant	Sapin	4	45	120	0.980	0.021
95	0	Ossature	Lisse	Sapin	2	45	120	1.944	0.021
96	0	Ossature	Montant	Sapin	2	45	120	2.325	0.025
97	0	Ossature	Montant	Sapin	6	45	120	2.575	0.083
98	0	Ossature	Lisse	Sapin	1	4750	120	4.750	0.026
99	0	Ossature	Lisse	Sapin	1	840	120	0.840	0.026

Poids: 329.509 kg

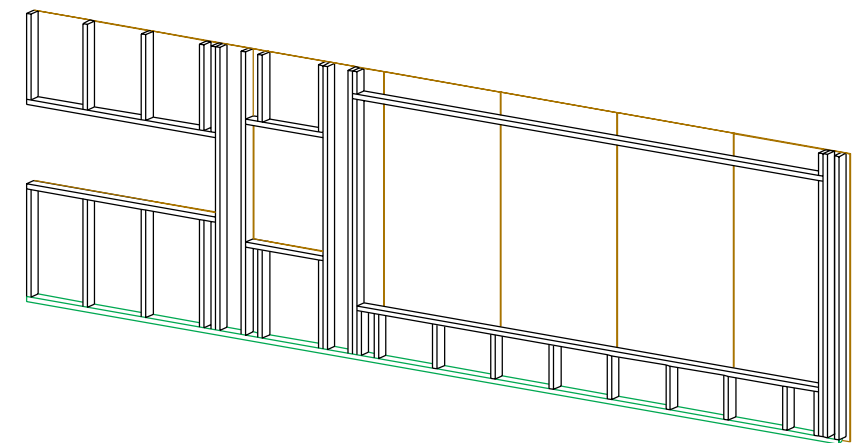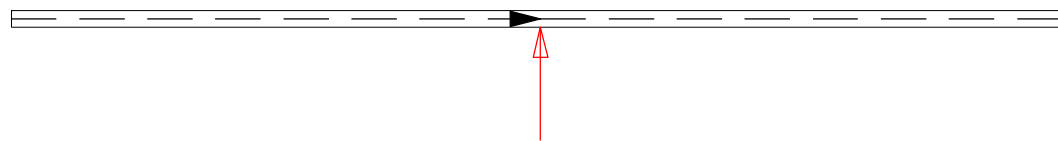

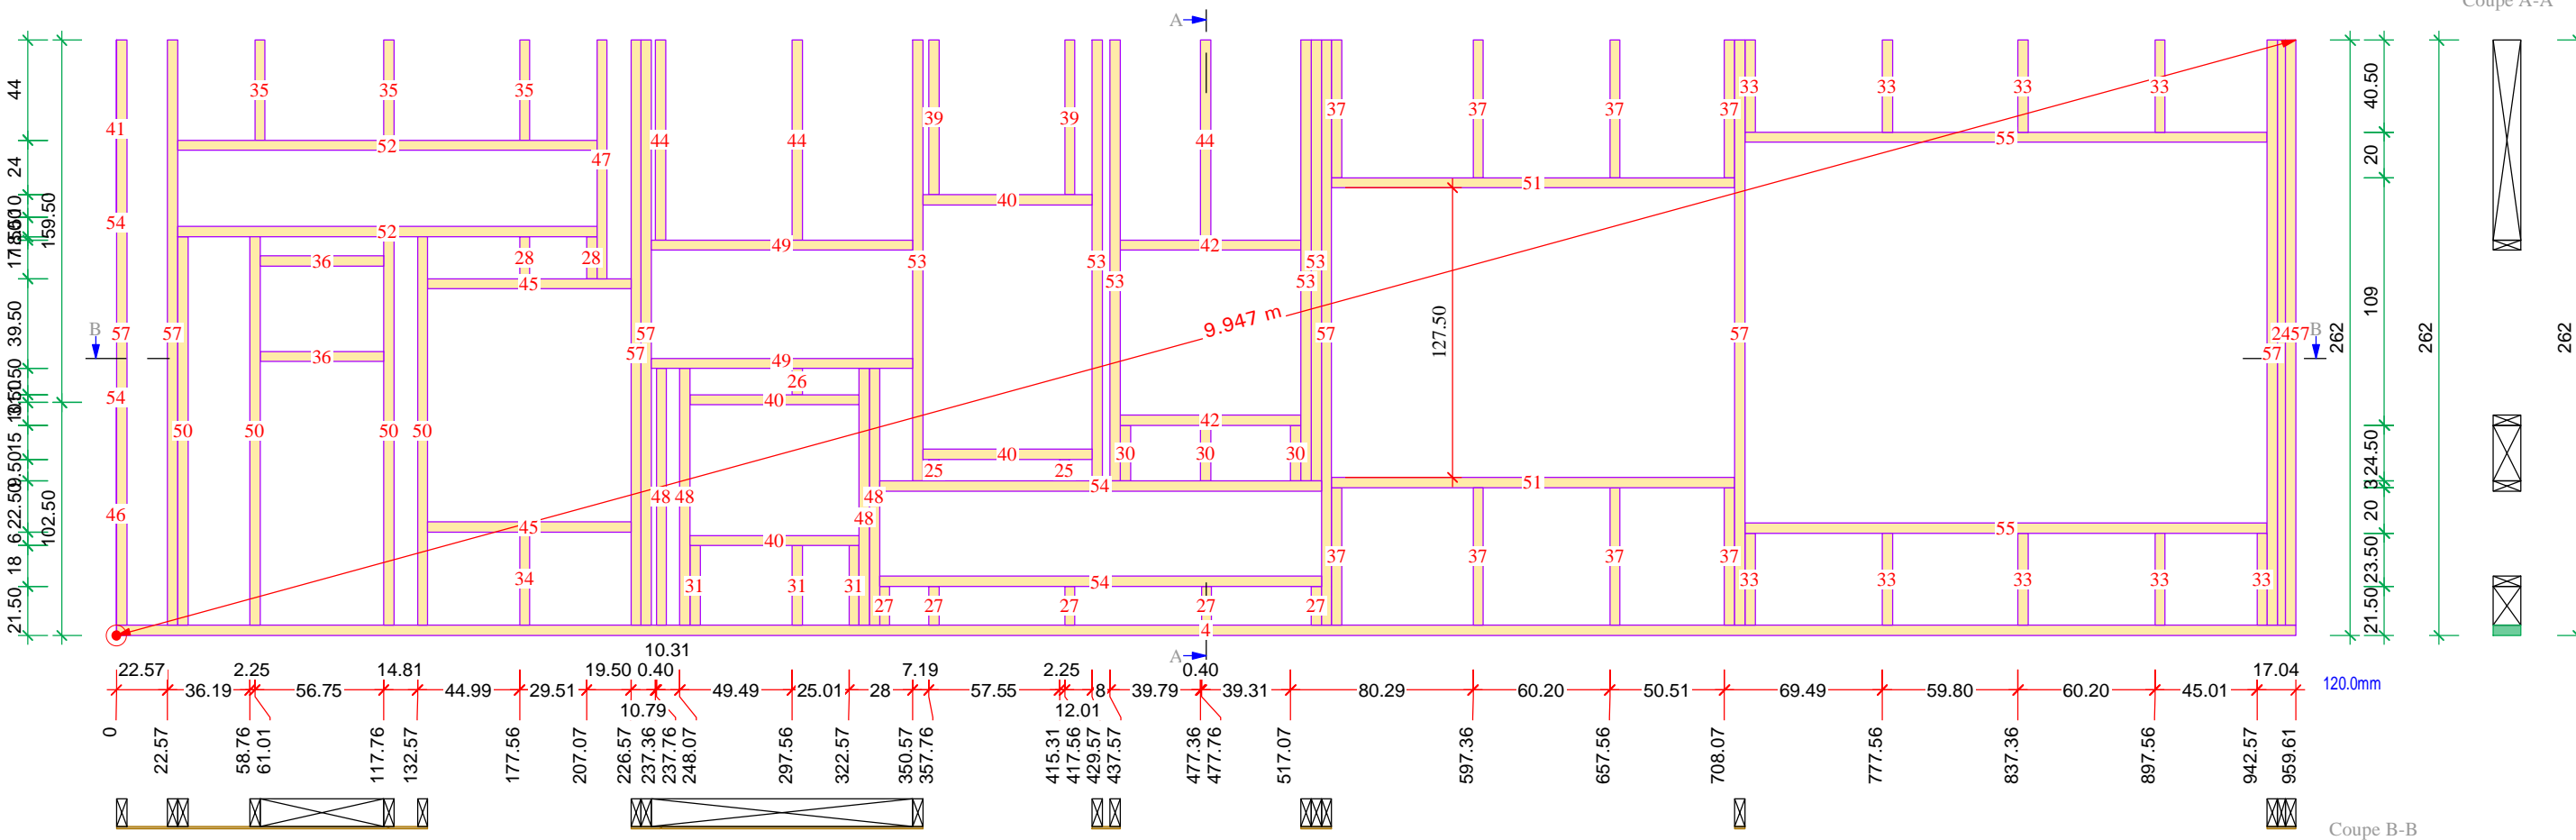

Cadwork

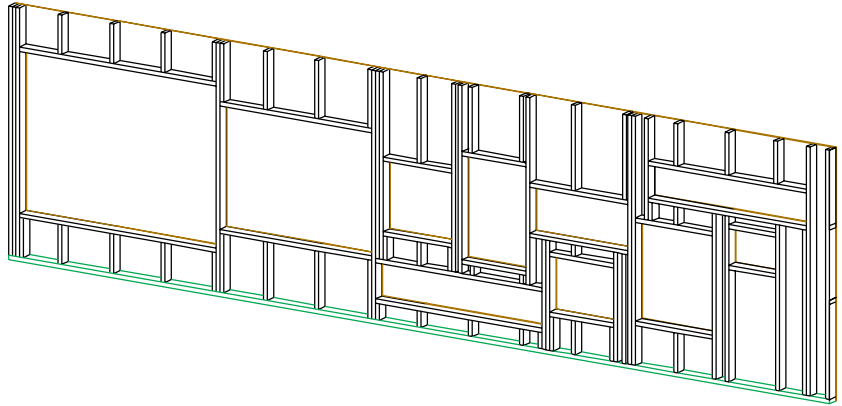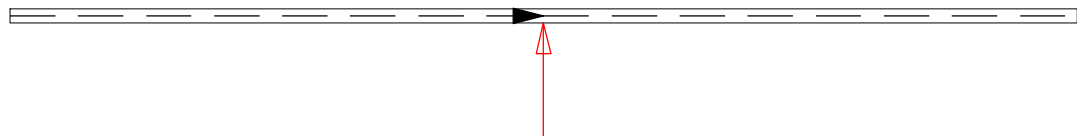

Poids: 397.399 kg