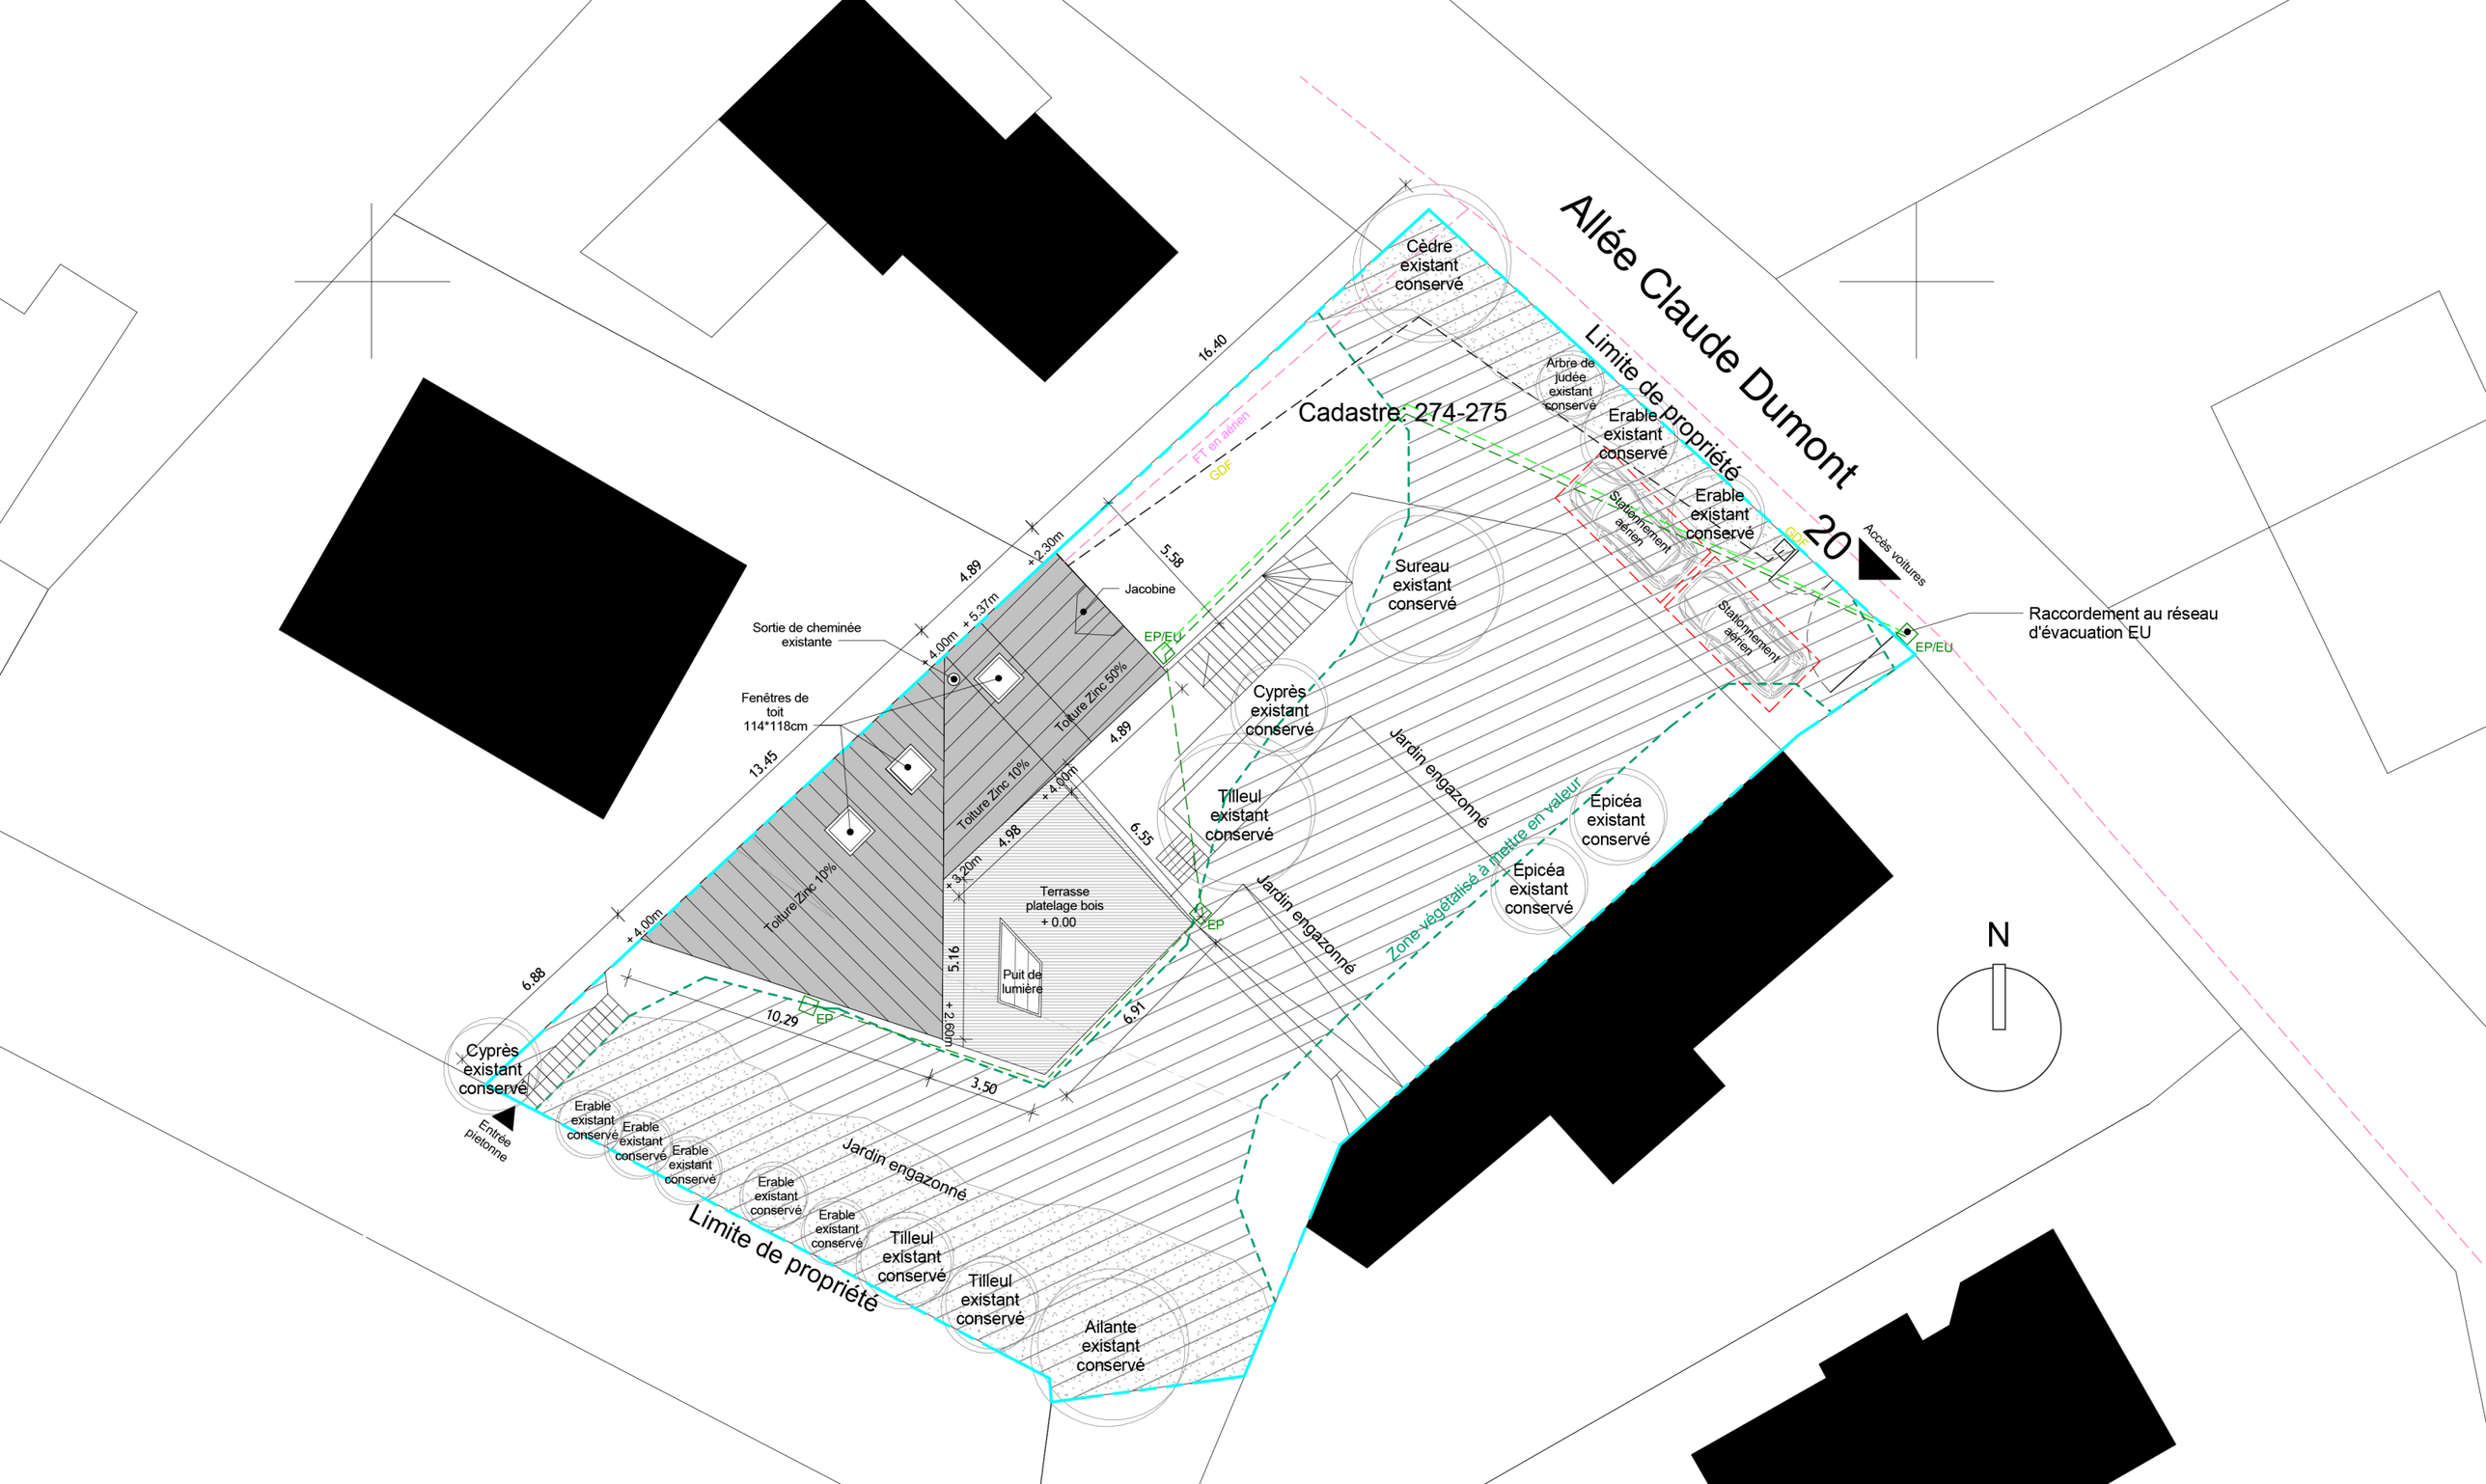

Allée Claude Dumont
20
Limite de propriété
Cadastre: 274-275
Cèdre existant conservé
Arbre de judée existant conservé
Erable existant conservé
Erable existant conservé
Stationnement aérien
Stationnement aérien
Accès voitures
Raccordement au réseau d'évacuation EU
EP/EU
EP/EU
FT en aérien
GDF
GDF
Sureau existant conservé
Cyprès existant conservé
Tilleul existant conservé
Jardin engazonné
Jardin engazonné
Zone végétalisé à mettre en valeur
Épicéa existant conservé
Épicéa existant conservé
Jacobine
Sortie de cheminée existante
Fenêtres de toit 114*118cm
Toiture Zinc 50%
Toiture Zinc 10%
Toiture Zinc 10%
Terrasse platelage bois + 0.00
Puit de lumière
EP
EP
16.40
5.58
4.89
4.89
13.45
6.55
4.98
5.16
6.88
10.29
6.91
3.50
+ 2.30m
+ 5.37m
+ 4.00m
+ 4.00m
+ 4.00m
+ 3.20m
+ 2.60m
Cyprès existant conservé
Entrée pietonne
Erable existant conservé
Erable existant conservé
Erable existant conservé
Erable existant conservé
Erable existant conservé
Erable existant conservé
Jardin engazonné
Tilleul existant conservé
Tilleul existant conservé
Ailante existant conservé
Limite de propriété
N