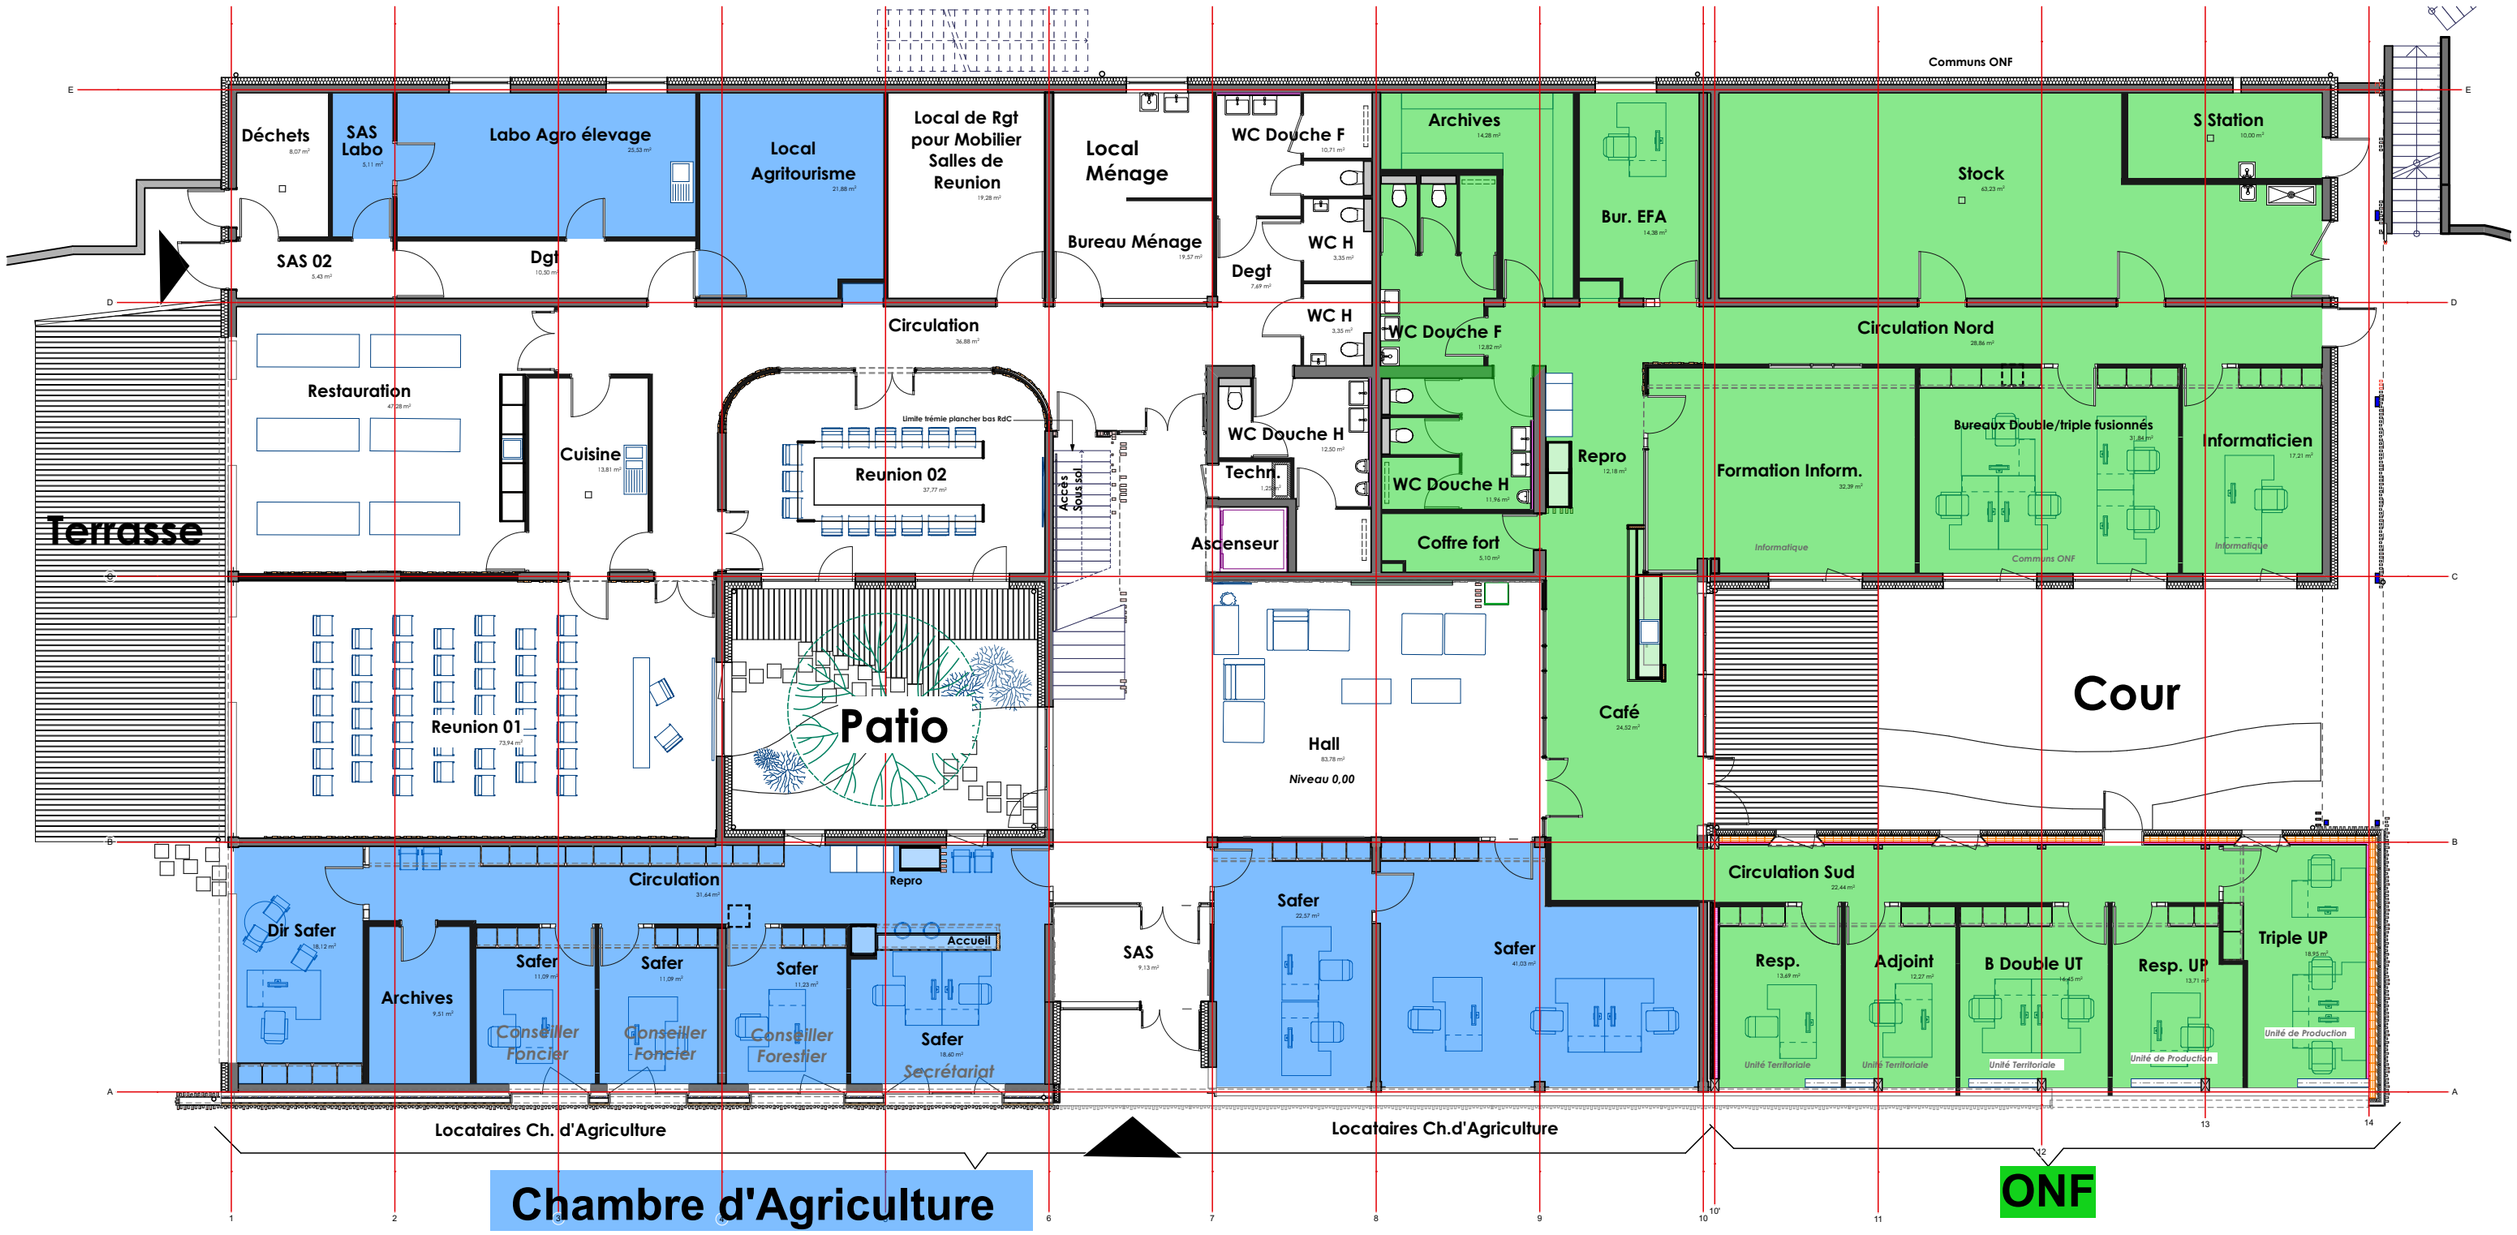
Communs ONF
Déchets
SAS Labo
Labo Agro élevage
Local Agritourisme
Local de Rgt pour Mobilier Salles de Reunion
Local Ménage
Bureau Ménage
WC Douche F
WC H
Degt
Archives
Bur. EFA
Stock
S Station
SAS 02
Dgt
Circulation
WC H
WC Douche F
Circulation Nord
Restauration
Cuisine
Limite trémie plancher bas RdC
Reunion 02
Accès Sous sol
WC Douche H
Techn.
WC Douche H
Repro
Formation Inform.
Bureaux Double/triple fusionnés
Informaticien
Informatique
Communs ONF
Informatique
Terrasse
Ascenseur
Coffre fort
Reunion 01
Patio
Hall
Niveau 0,00
Café
Cour
Circulation
Repro
Circulation Sud
Dir Safer
Archives
Safer
Safer
Safer
Accueil
SAS
Safer
Safer
Resp.
Adjoint
B Double UT
Resp. UP
Triple UP
Conseiller Foncier
Conseiller Foncier
Conseiller Forestier
Safer
Secrétariat
Unité Territoriale
Unité Territoriale
Unité Territoriale
Unité de Production
Unité de Production
Locataires Ch. d'Agriculture
Locataires Ch.d'Agriculture
Chambre d'Agriculture
ONF

RdC