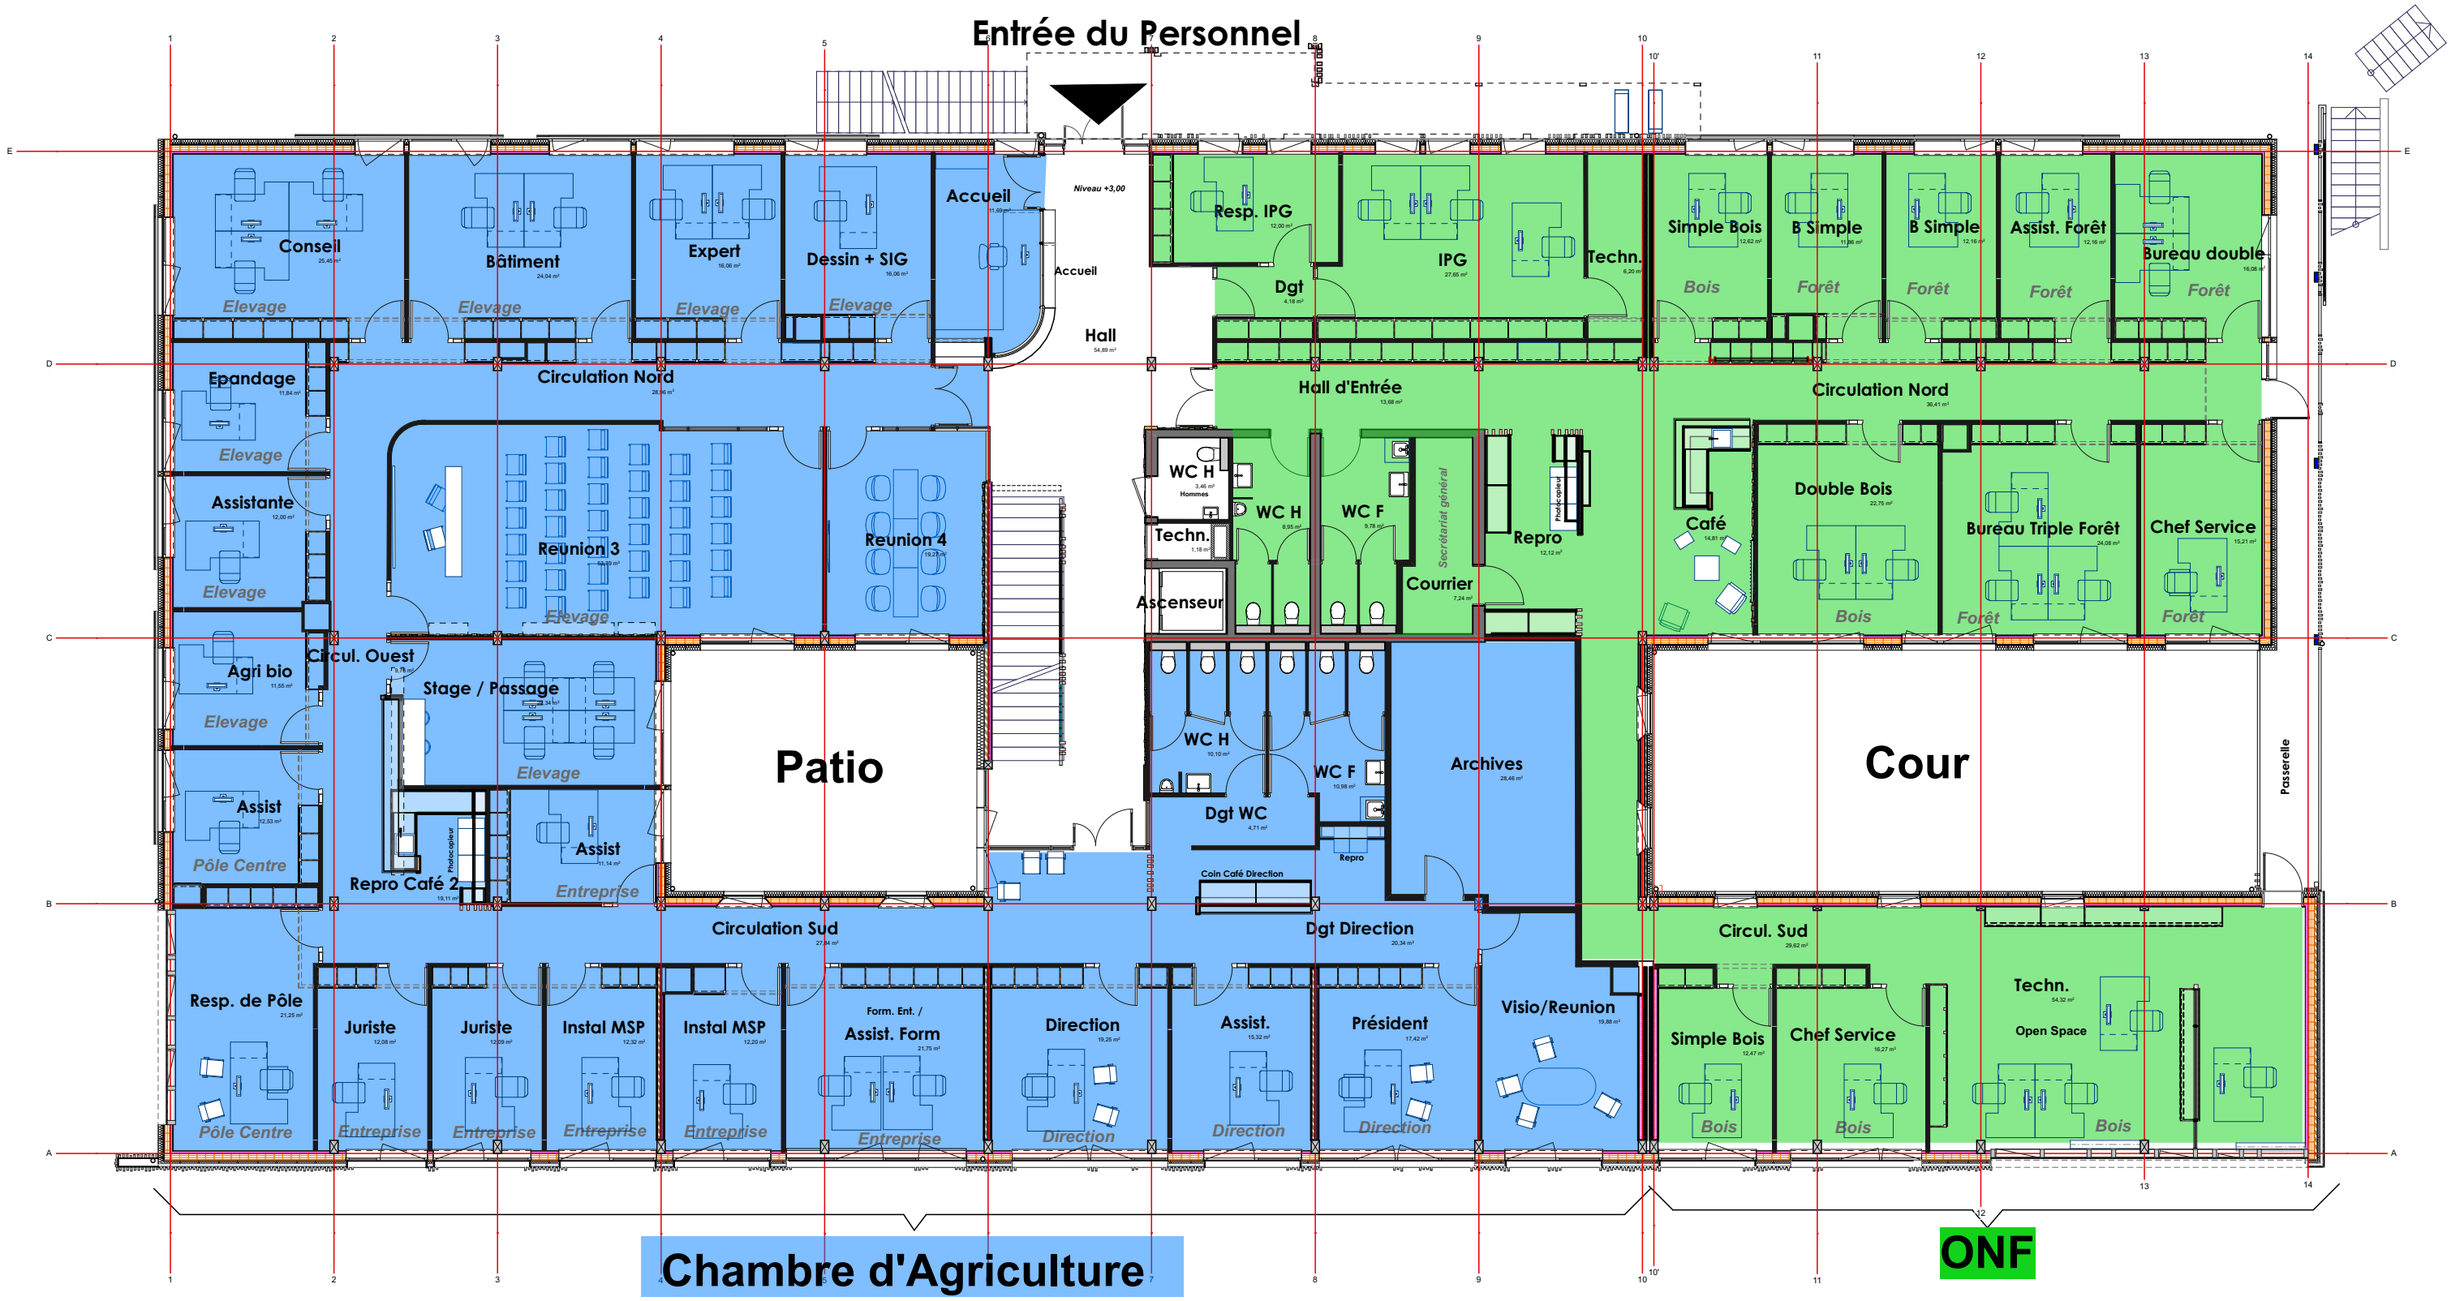
Entrée du Personnel
Conseil
Bâtiment
Expert
Dessin + SIG
Accueil
Niveau +3,00
Accueil
Hall
Resp. IPG
Dgt
IPG
Techn.
Simple Bois
B Simple
B Simple
Assist. Forêt
Bureau double
Bois
Forêt
Forêt
Forêt
Forêt
Elevage
Epandage
Circulation Nord
Hall d'Entrée
Circulation Nord
Assistante
Reunion 3
Reunion 4
WC H
Hommes
WC H
WC F
Secrétariat général
Photocopieur
Repro
Techn.
Ascenseur
Courrier
Café
Double Bois
Bureau Triple Forêt
Chef Service
Bois
Forêt
Forêt
Agri bio
Circul. Ouest
Stage / Passage
Patio
WC H
WC F
Archives
Cour
Passerelle
Assist
Pôle Centre
Repro Café 2
Photocopieur
Assist
Entreprise
Dgt WC
Repro
Coin Café Direction
Circulation Sud
Dgt Direction
Circul. Sud
Resp. de Pôle
Juriste
Juriste
Instal MSP
Instal MSP
Form. Ent. /
Assist. Form
Direction
Assist.
Président
Visio/Reunion
Simple Bois
Chef Service
Techn.
Open Space
Pôle Centre
Entreprise
Entreprise
Entreprise
Entreprise
Entreprise
Direction
Direction
Direction
Bois
Bois
Bois
Chambre d'Agriculture
ONF

Etage 1